La Consolazione
E.T.A.B.
Ente Tuderte di Assistenza e Beneficenza

GAL
Media Valle del Tevere

COMUNE di TODI

Oggetto: Sottomisura 19.2 P.A.L. G.A.L. Media Valle del Tevere. "Sostegno ad investimenti di fruizione pubblica in infrastrutture ricreative, informazioni turistiche e infrastrutture turistiche su piccola scala" Azione 7. "Recupero e Valorizzazione della rete dei percorsi dedicata al turismo sostenibile".

Autorizzazione paesaggistica titolo I parte II D. Lgs. 42/2004 (Seconda Parte)

- foto aeree
- P.R.G. 2002 – parte operativa – Macro Area Centro Storico – Elaborato P02
- P.R.G. 2002 – vincoli sopraordinati e disposizioni di settore – TAV.09
- estratto planimetria catastale
- visura catastale

COMMITTENZA:
La Consolazione E.T.A.B.
Ente Tuderte di Assistenza e Beneficenza

Numero Elaborato:

PII–0

Titolo Elaborato:

INQUADRAMENTO URBANISTICO e DOCUMENTI

RTP:

Ing. GENNY FOGLIANI

Arch. GARIELE SAVI

Agr. LUIGI NASINI

Geol. MICHELE ALEMANNO

Questo documento è di nostra proprietà, ed è proibita la riproduzione anche parziale e la cessione a terzi senza la nostra autorizzazione

FOTOAEREA DI INSIEME



FOTOAEREA AREA INTERVENTO



Questo documento è di nostra proprietà, ed è proibita la riproduzione anche parziale e la cessione a terzi senza la nostra autorizzazione



SISTEMA DEL VERDE E DEI SERVIZI PUBBLICI, DEGLI IMPIANTI E INFRASTRUTTURE TECNOLOGICHE E DELLE ATTREZZATURE

Aree a verde e servizi pubblici

Verde pubblico

- di livello urbano e territoriale

- di livello locale

Servizi pubblici


Spazi verdi

Spazi verdi configurati come parco urbano

Spazi verdi configurati come parco urbano, di rilevante struttura morfologica, valorizzata dagli ingressi architettonicamente caratterizzati, da testimonianze archeologico-monumentali, da essenze arboree e arbustive di pregio, che per accessibilità, ubicazione, funzione ecologica e attrezzamento completano il disegno dello spazio aperto di connotazione della città storica

Questo documento è di nostra proprietà, ed è proibita la riproduzione anche parziale e la cessione a terzi senza la nostra autorizzazione

P.R.G. 2002 – VINCOLI SOVRARDINATI e DISPOSIZIONI di SETTORE – TAV.09

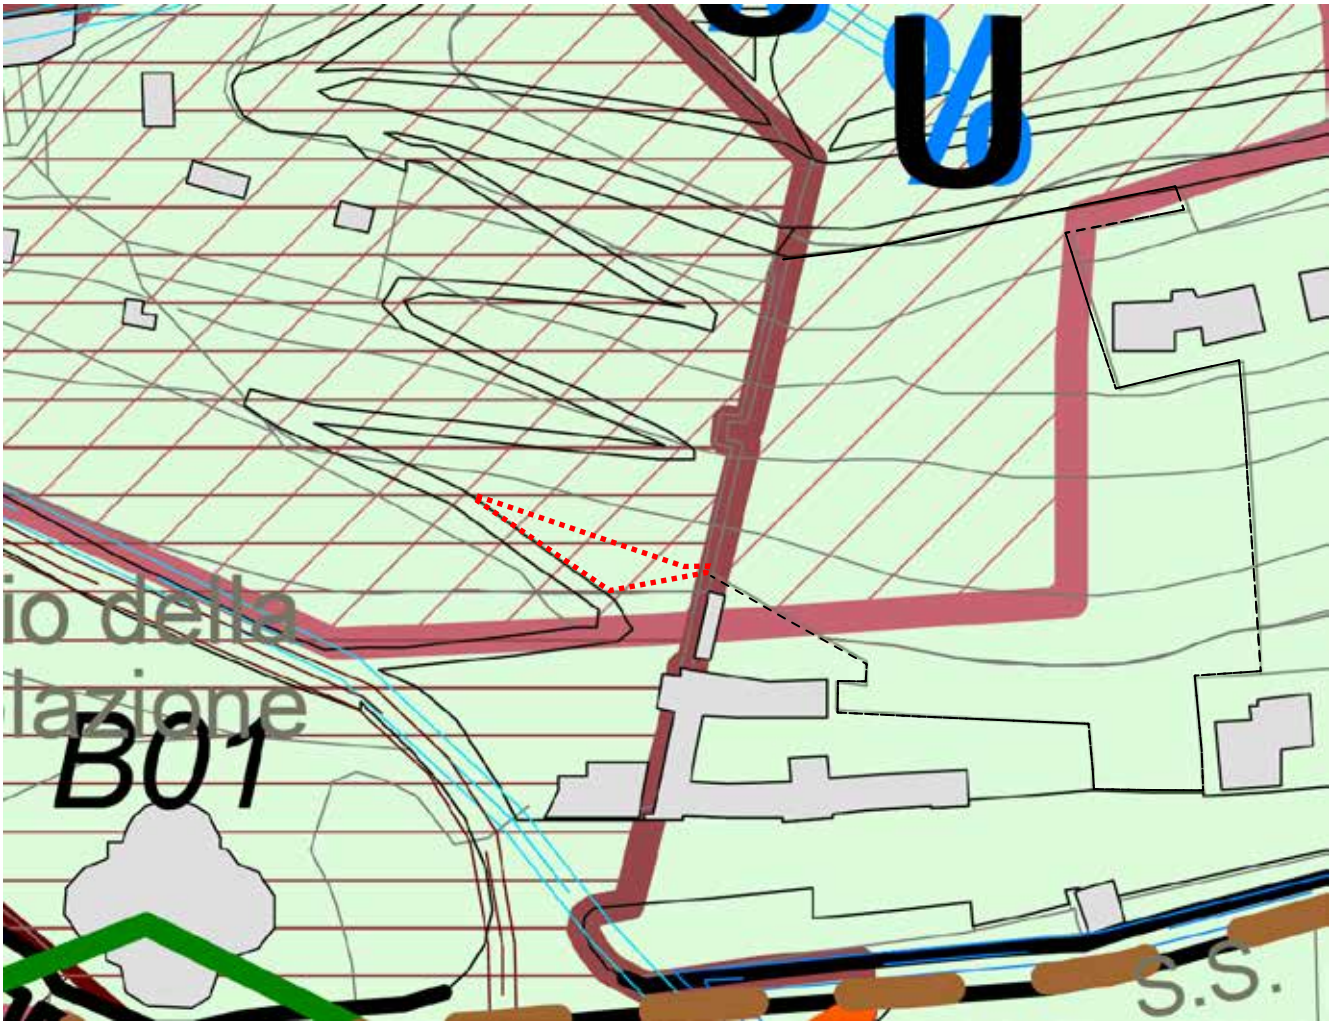

VINCOLI PAESAGGISTICO-AMBIENTALI

ambiti di salvaguardia paesaggistica delle aree boscate
art. 146, comma 1, punto g) DLgs 490/99

VINCOLO BELLEZZE ARTISTICHE

B00 beni vincolati
art. 2, DLgs 490/99

aree vincolate
art. 2, DLgs 490/99

ALTRI VINCOLI


Aree instabili del Colle di Todi, Loreto e Pesciano
(DCR n. 721/88 e 902/89)

perimetro di vigilanza

A3_4 edificabilità sconsigliata
(perimetrazione del Comune. Agosto 1989)

Questo documento è di nostra proprietà, ed è proibita la riproduzione anche parziale e la cessione a terzi senza la nostra autorizzazione

Questo documento è di nostra proprietà, ed è proibita la riproduzione anche parziale e la cessione a terzi senza la nostra autorizzazione

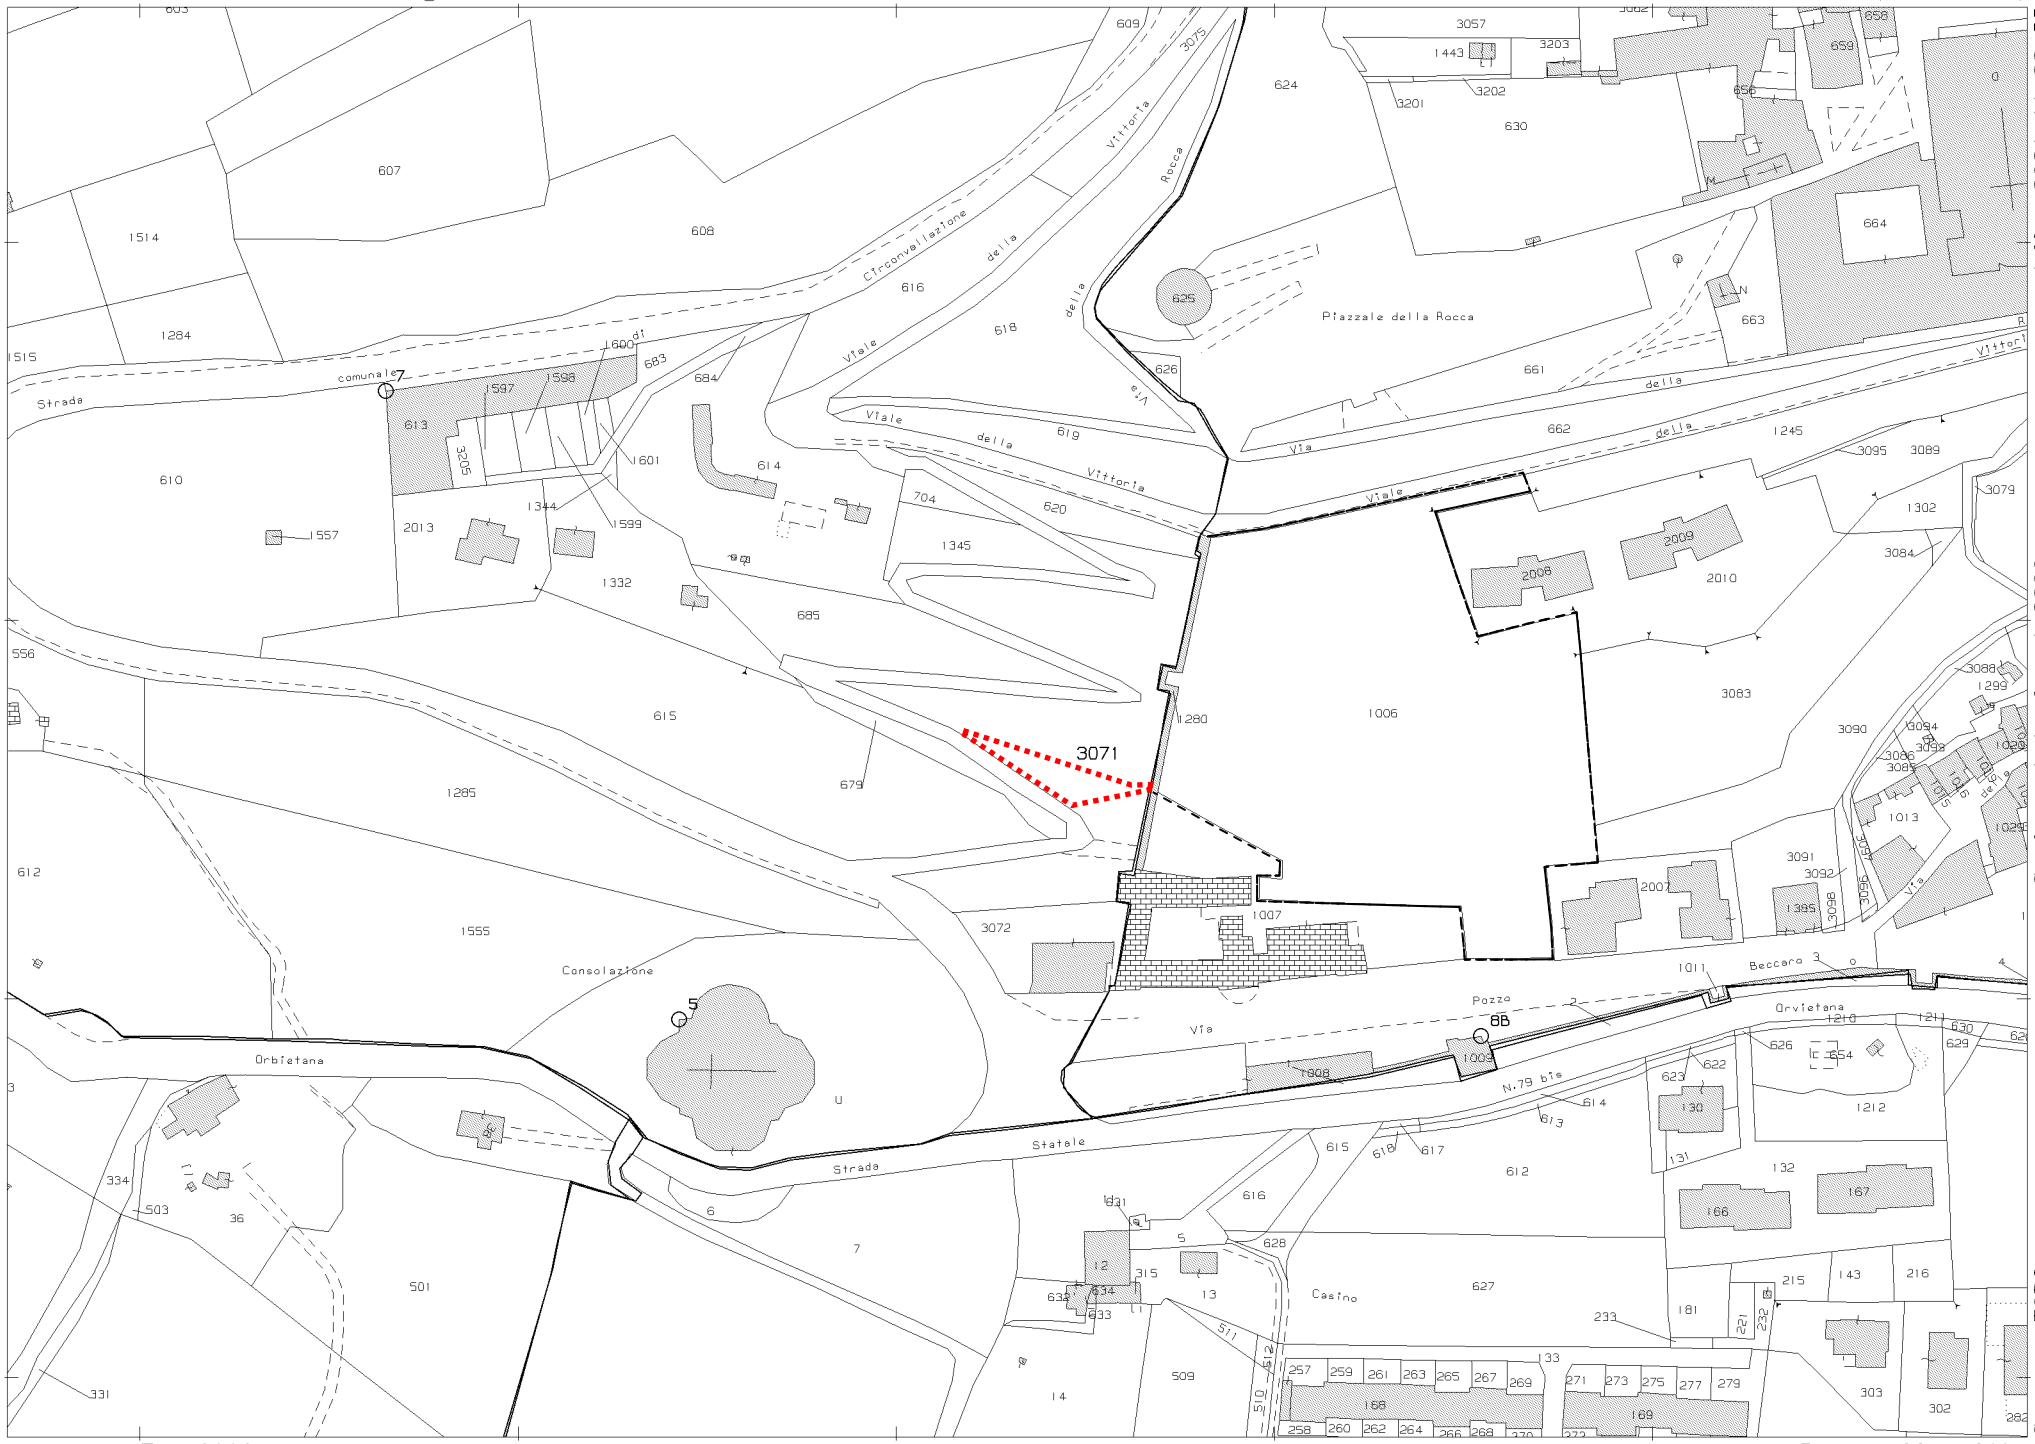

4-Mar-2021 11:28:55
Prot. n. T142455/2021
Scala originale: 1:2000
Dimensione cornice: 534.000 x 378.000 metri
Comune: TODI
Foglio: 96

N=-35900

E=-40000

1 Particella: 3071

Questo documento è di nostra proprietà, ed è proibita la riproduzione anche parziale e la cessione a terzi senza la nostra autorizzazione

Agenzia Entrate

Direzione Provinciale di Perugia
Ufficio Provinciale - Territorio
Servizi Catastali

Visura per immobile

Situazione degli atti informatizzati al 16/02/2021

Data: 16/02/2021 - Ora: 18.54.26 Fine

Visura n.: T398129 Pag: 1

Dati della richiesta	**Comune di TODI (Codice: L188)**
	Provincia di PERUGIA
Catasto Terreni	**Foglio: 96 Particella: 3071**

Immobile

N.	DATI IDENTIFICATIVI			DATI CLASSAMENTO						DATI DERIVANTI DA
	Foglio	Particella	Sub	Porz	Qualità Classe	Superficie(m²) ha are ca	Deduz	Reddito Dominicale	Reddito Agrario	
1	**96**	**3071**		**-**	**ULIVETO 3**	**37 40**		**Euro 5,79**	**Euro 2,12**	**FRAZIONAMENTO del 27/09/2002 protocollo n. 302748 in atti dal 27/09/2002 (n. 5166.1/2002)**
Notifica					**Partita**					

INTESTATO

N.	DATI ANAGRAFICI	CODICE FISCALE	DIRITTI E ONERI REALI
1	LA CONSOLAZIONE - ENTE TUDERTE DI ASSISTENZA E BENEFICENZA con sede in TODI	00457290542*	(1) Proprieta` per 1/1
DATI DERIVANTI DA	DELIBERA del 16/03/2007 protocollo n. PG0283025 Voltura in atti dal 02/05/2007 Repertorio n.: 2424 Rogante: REGIONE DELL`UMBRA Sede: PERUGIA Registrazione: SC Sede:		
	PERUGIA del 16/03/2007 DETERMINAZIONE DIRIGENZIALE (n. 8124.1/2007)		

Unità immobiliari n. 1 Tributi erariali: Euro 0,90

Visura telematica

* Codice Fiscale Validato in Anagrafe Tributaria