



ALLEGATO A)

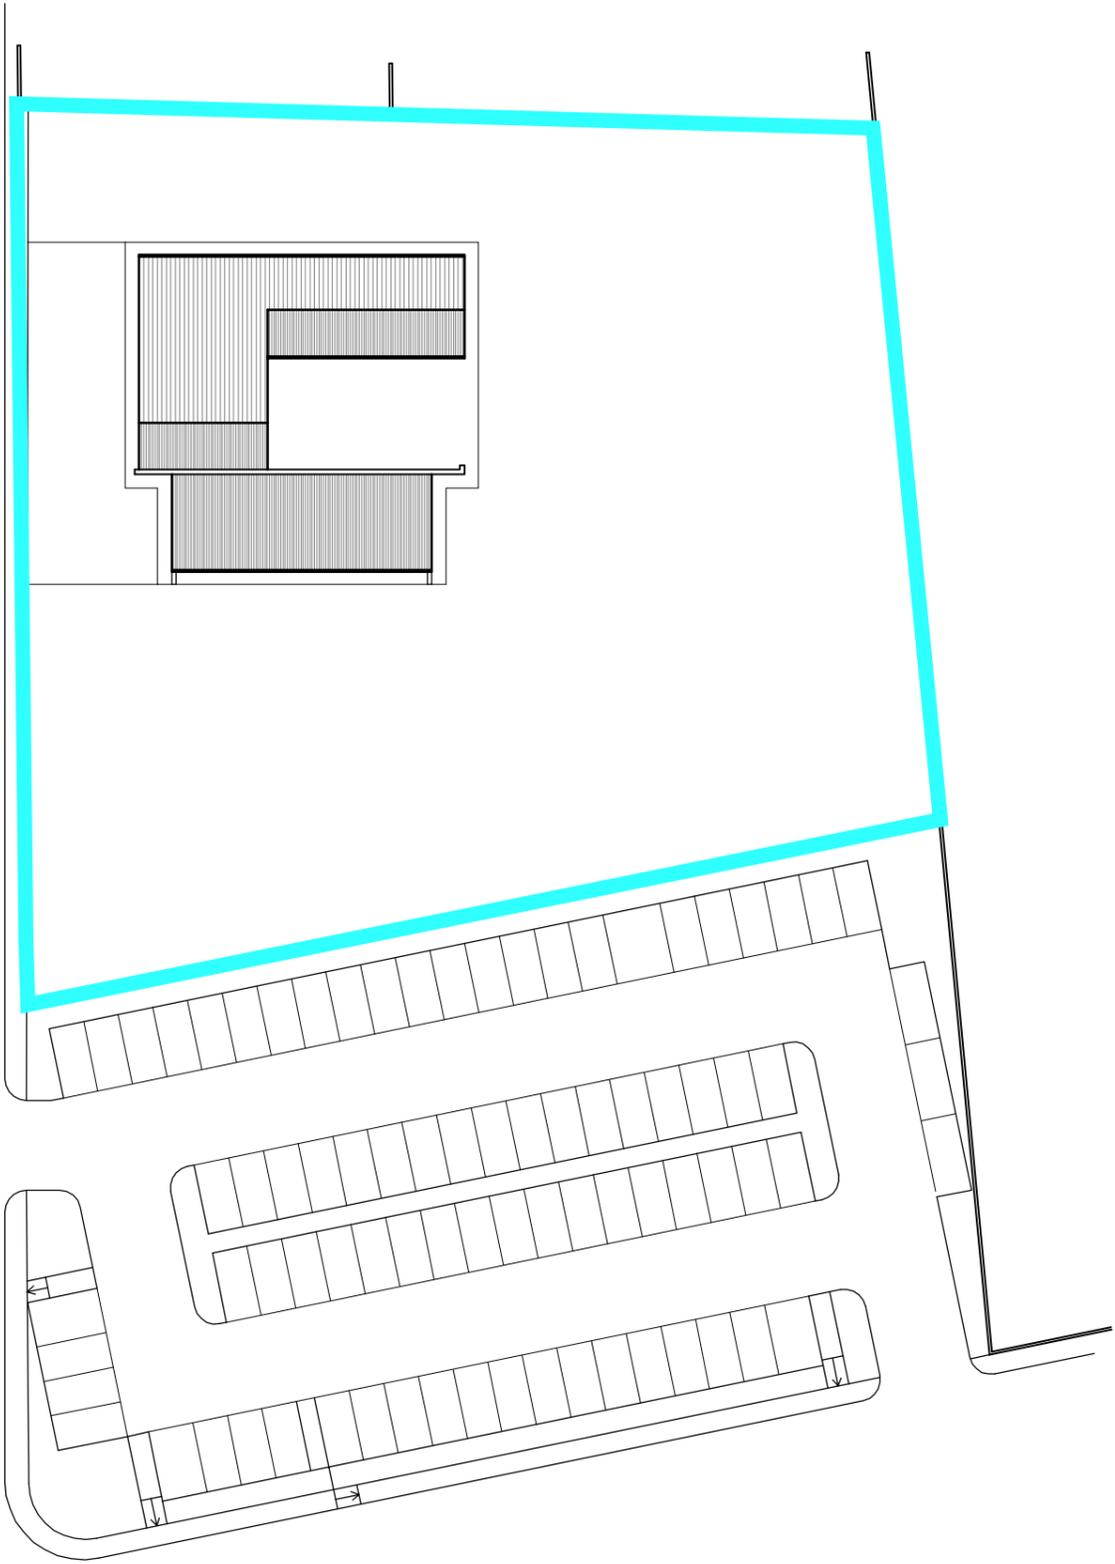

PLANIMETRIA GENERALE

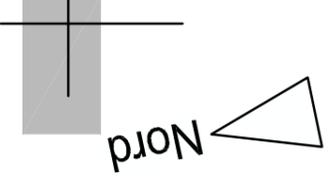

APRILE 2018

CITTA' DI CORBETTA



Tav. 1

VERS.01

SETTORE AMBIENTE E INFRASTRUTTURE
Servizio Patrimonio

CITTA' DI CORBETTA

Scala 1:500


Progetto:

Sede
via Lamarmora, 35/37 - Corbetta

PROGETTO

Oggetto:

Planimetria generale

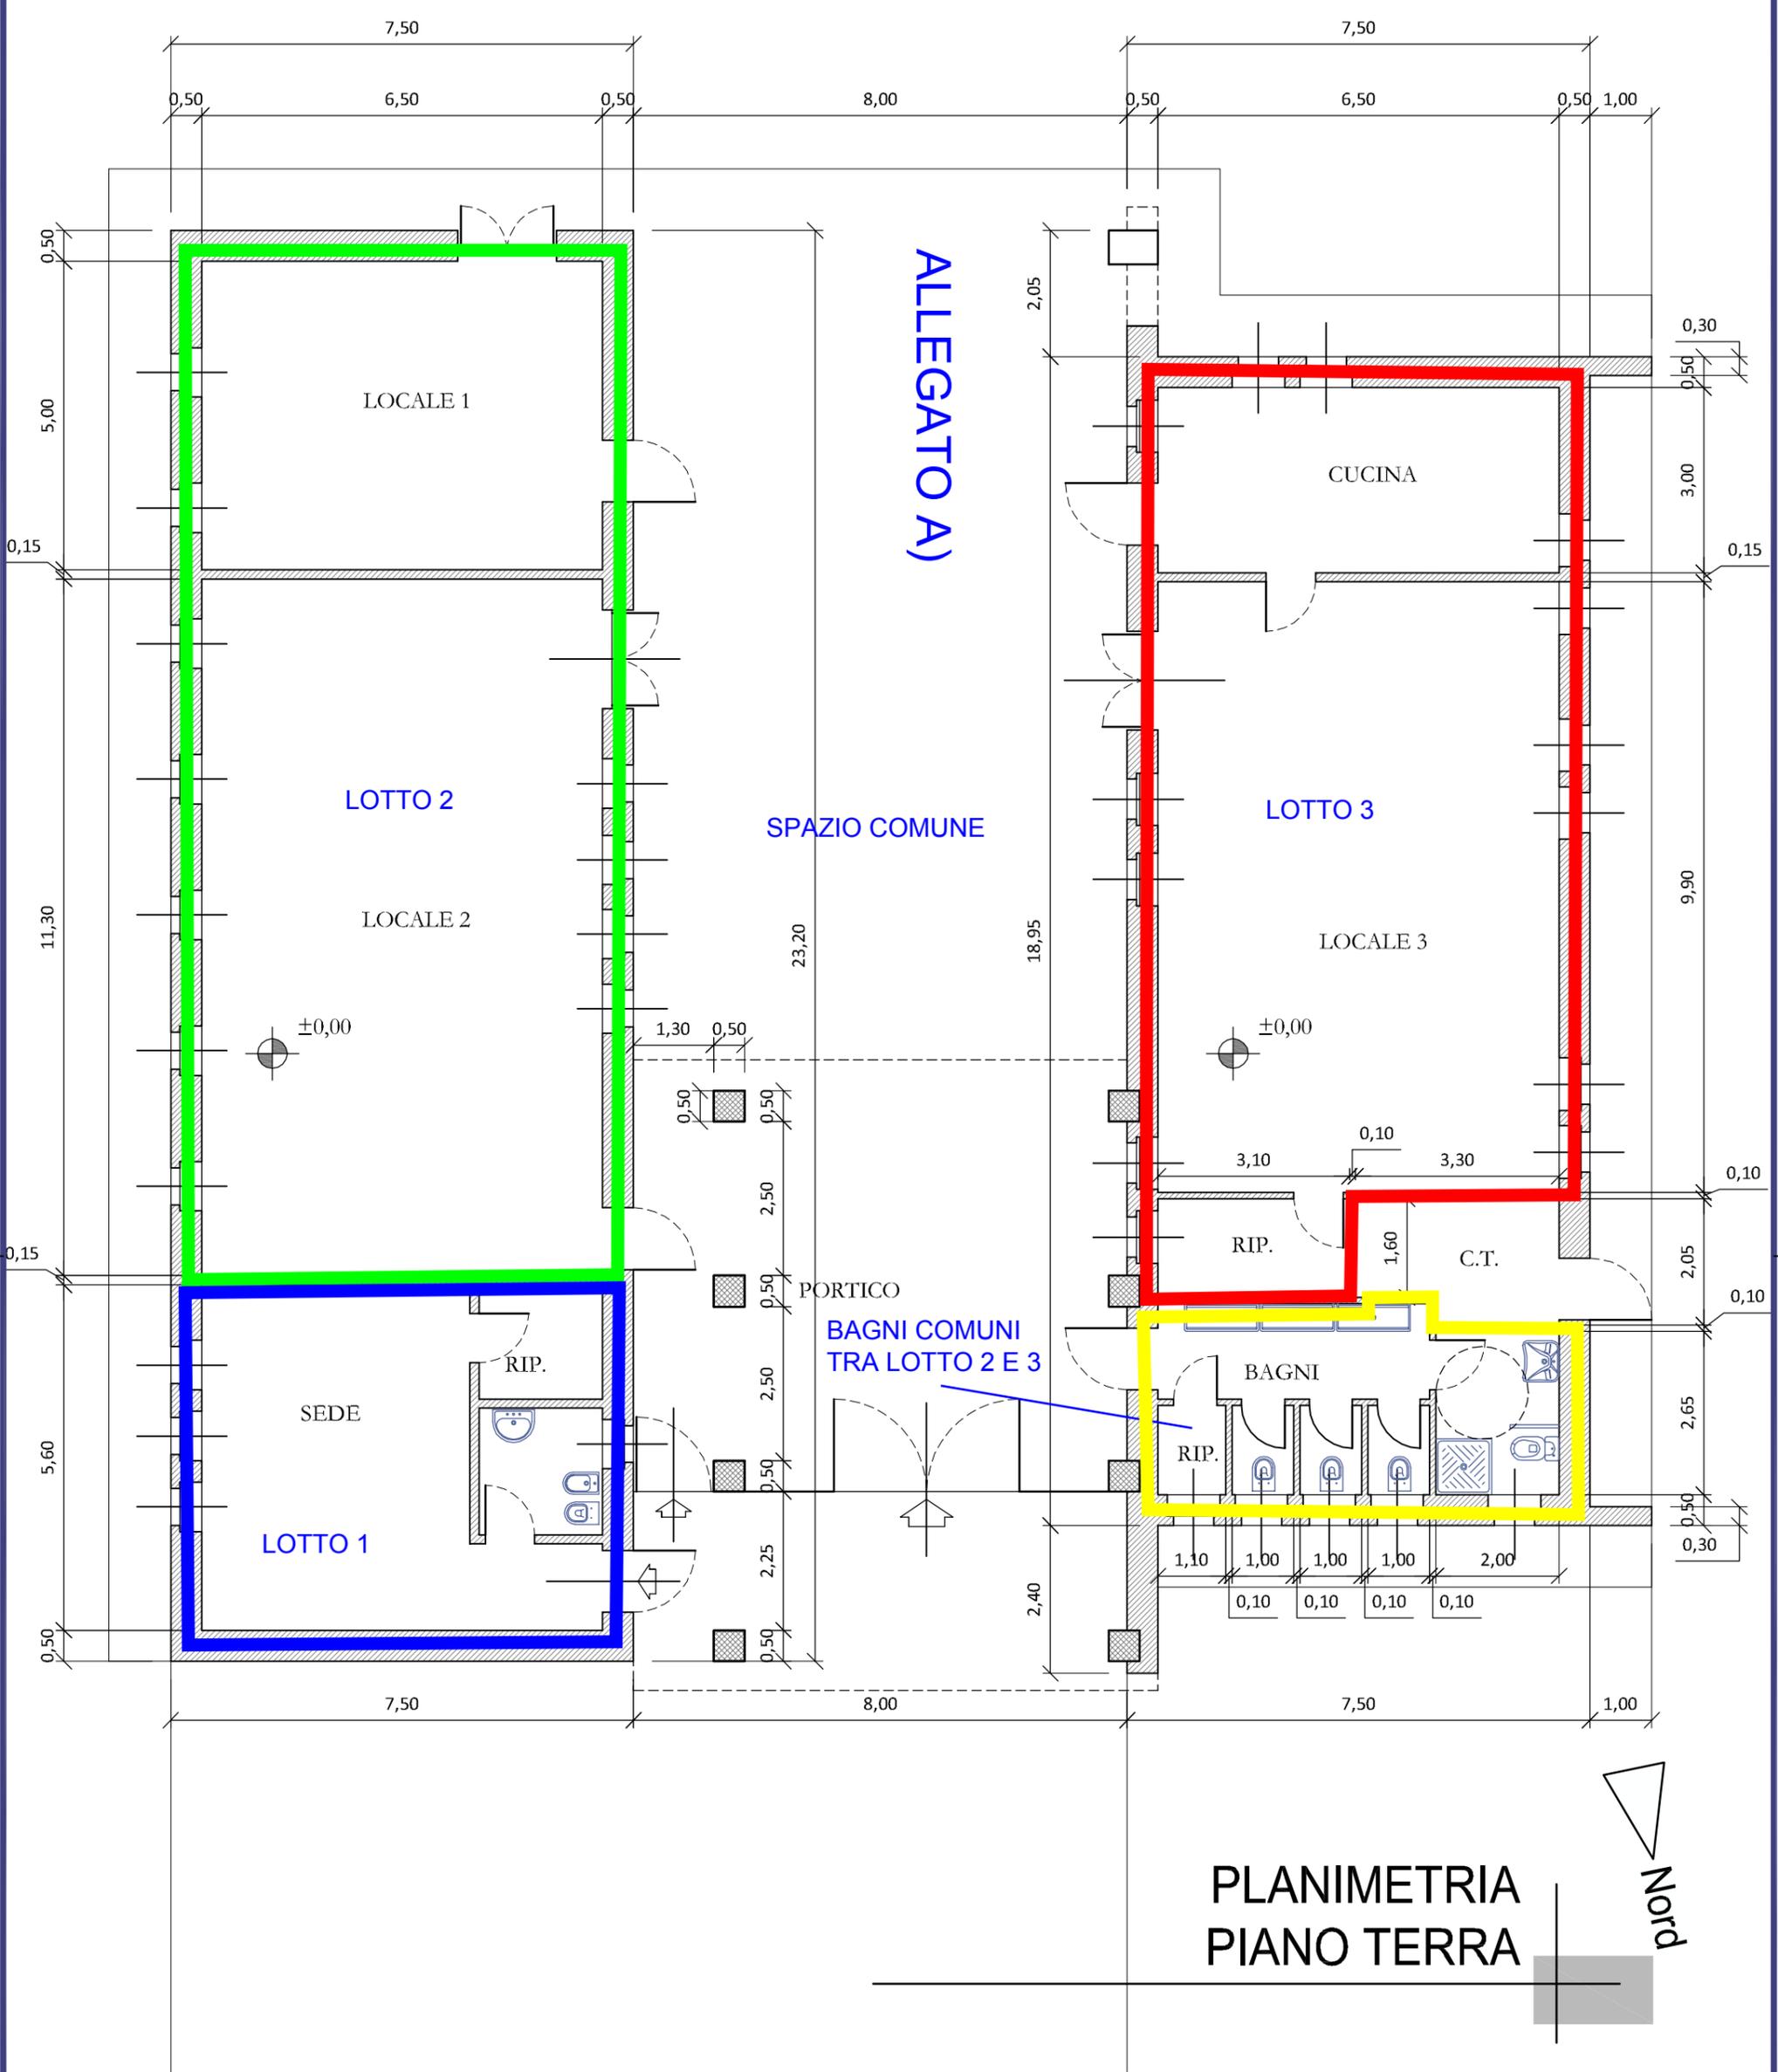

APRILE 2018

Tav.2

VERS.01

Scala 1:100

CITTA' DI CORBETTA



SETTORE AMBIENTE E INFRASTRUTTURE
Servizio Patrimonio

CITTA' DI CORBETTA


Progetto:

Sede
via Lamarmora, 35/37 - Corbetta

PROGETTO

Oggetto:

Planimetria Piano Terra

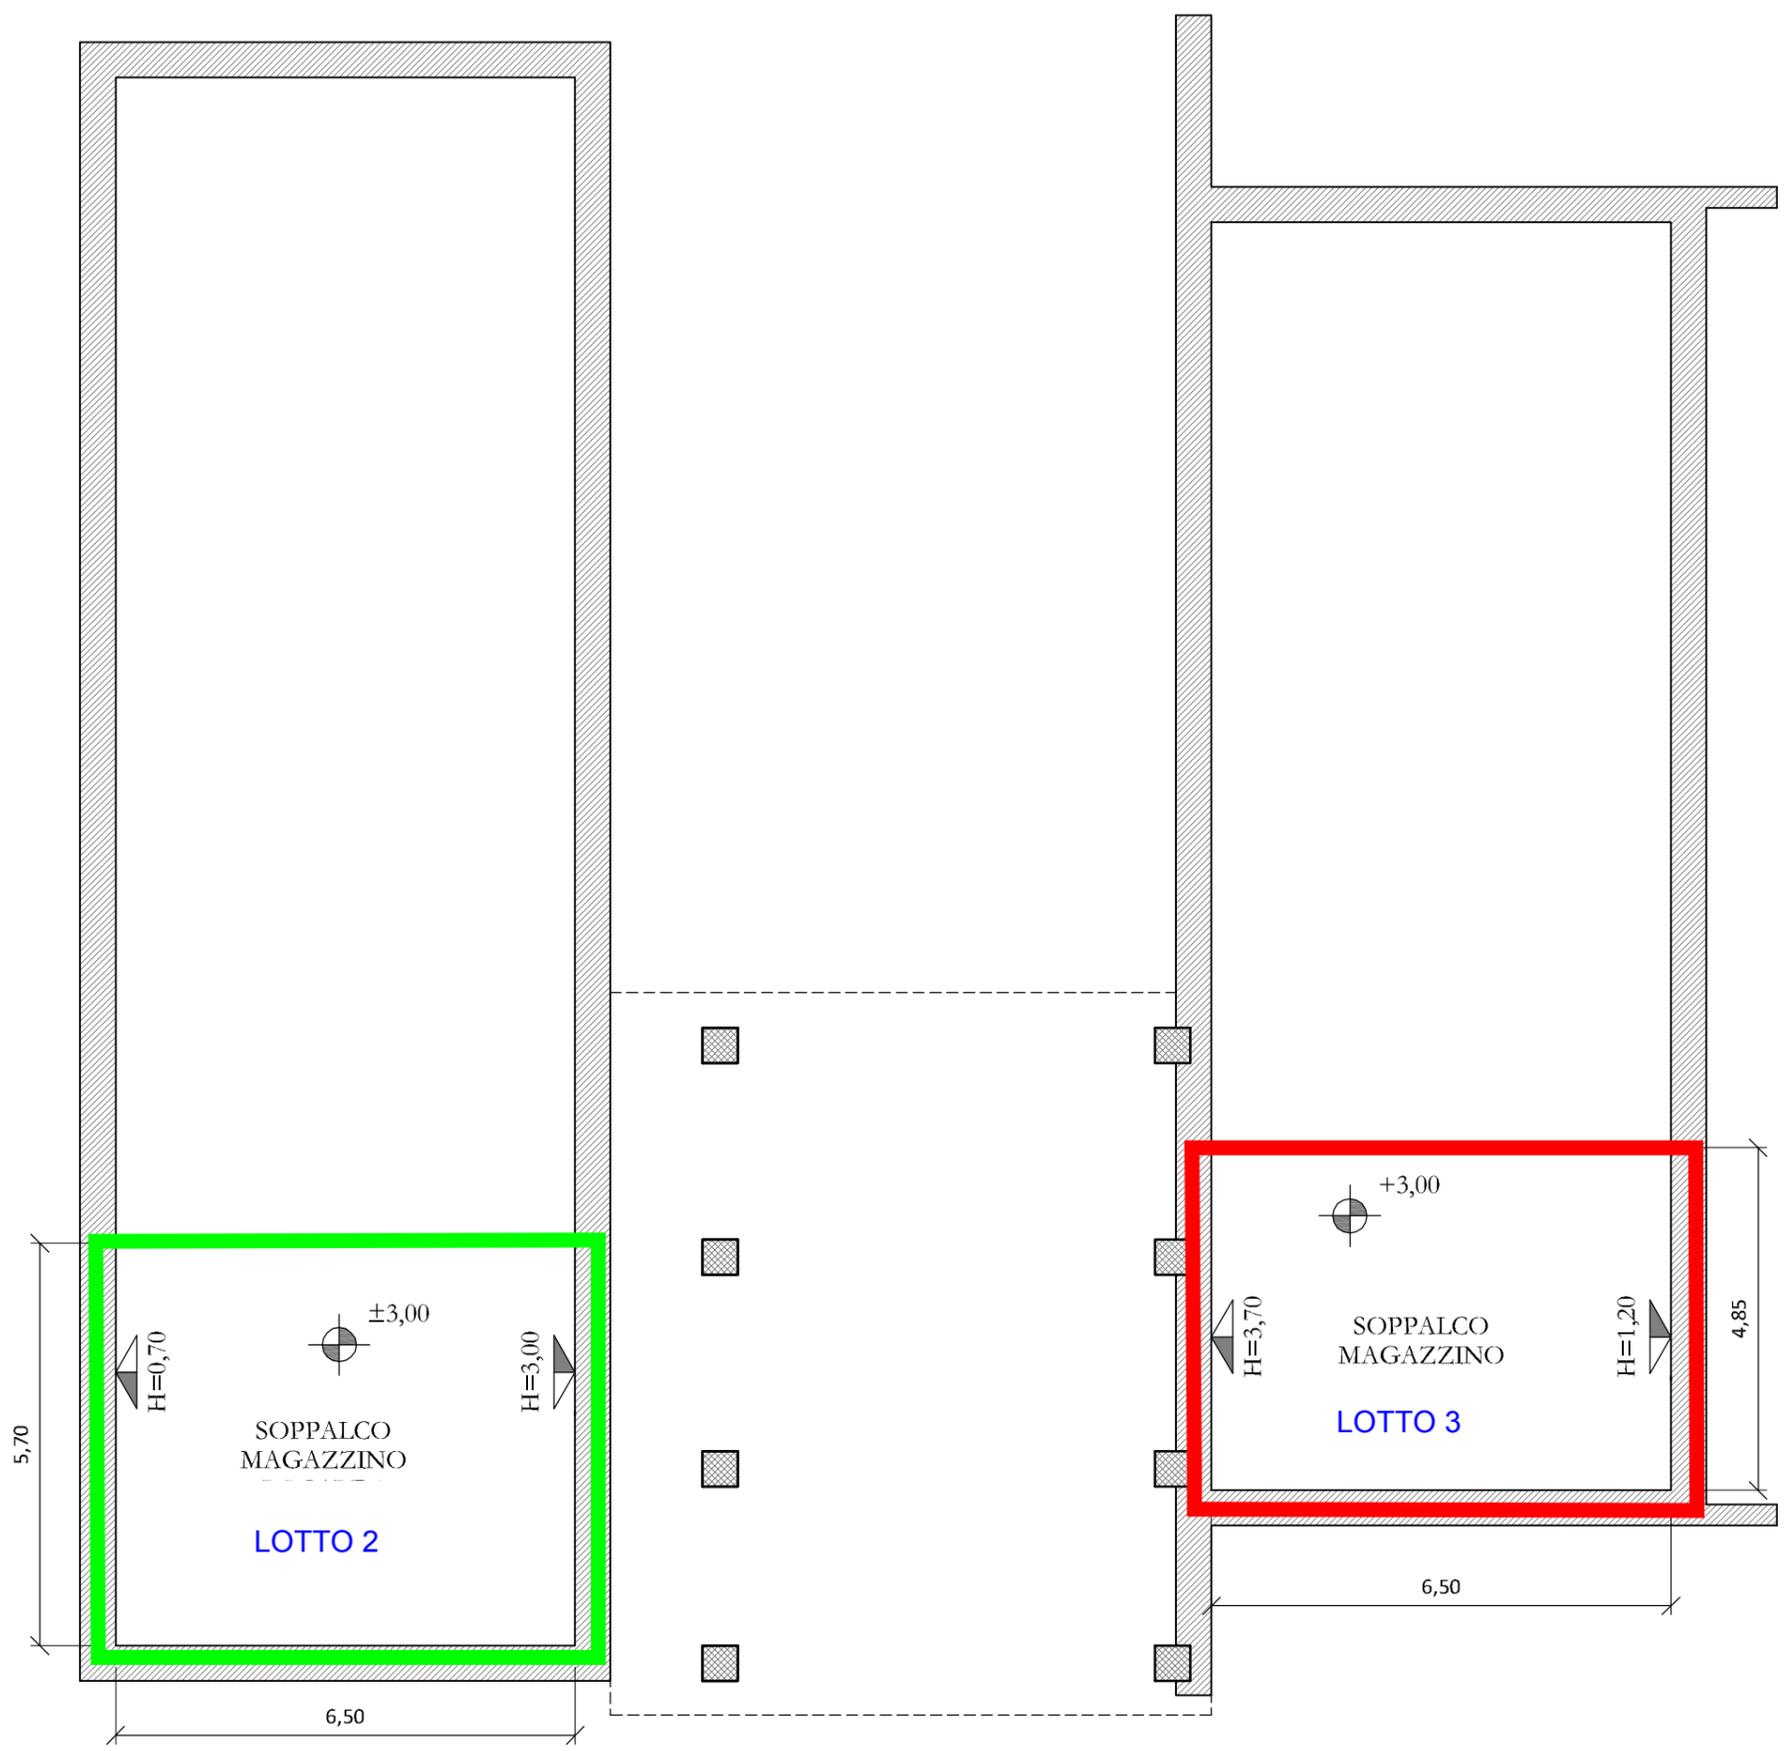

PLANIMETRIA SOPPALCHI



APRILE 2018



Tav. 3
VERS.01

Scala 1:100

SETTORE AMBIENTE E INFRASTRUTTURE
Servizio Patrimonio

CITTA' DI CORBETTA

Progetto:

Sede
via Lamarmora, 35/37 - Corbetta

PROGETTO

Oggetto:

Planimetria Soppalchi