



scala 1:200

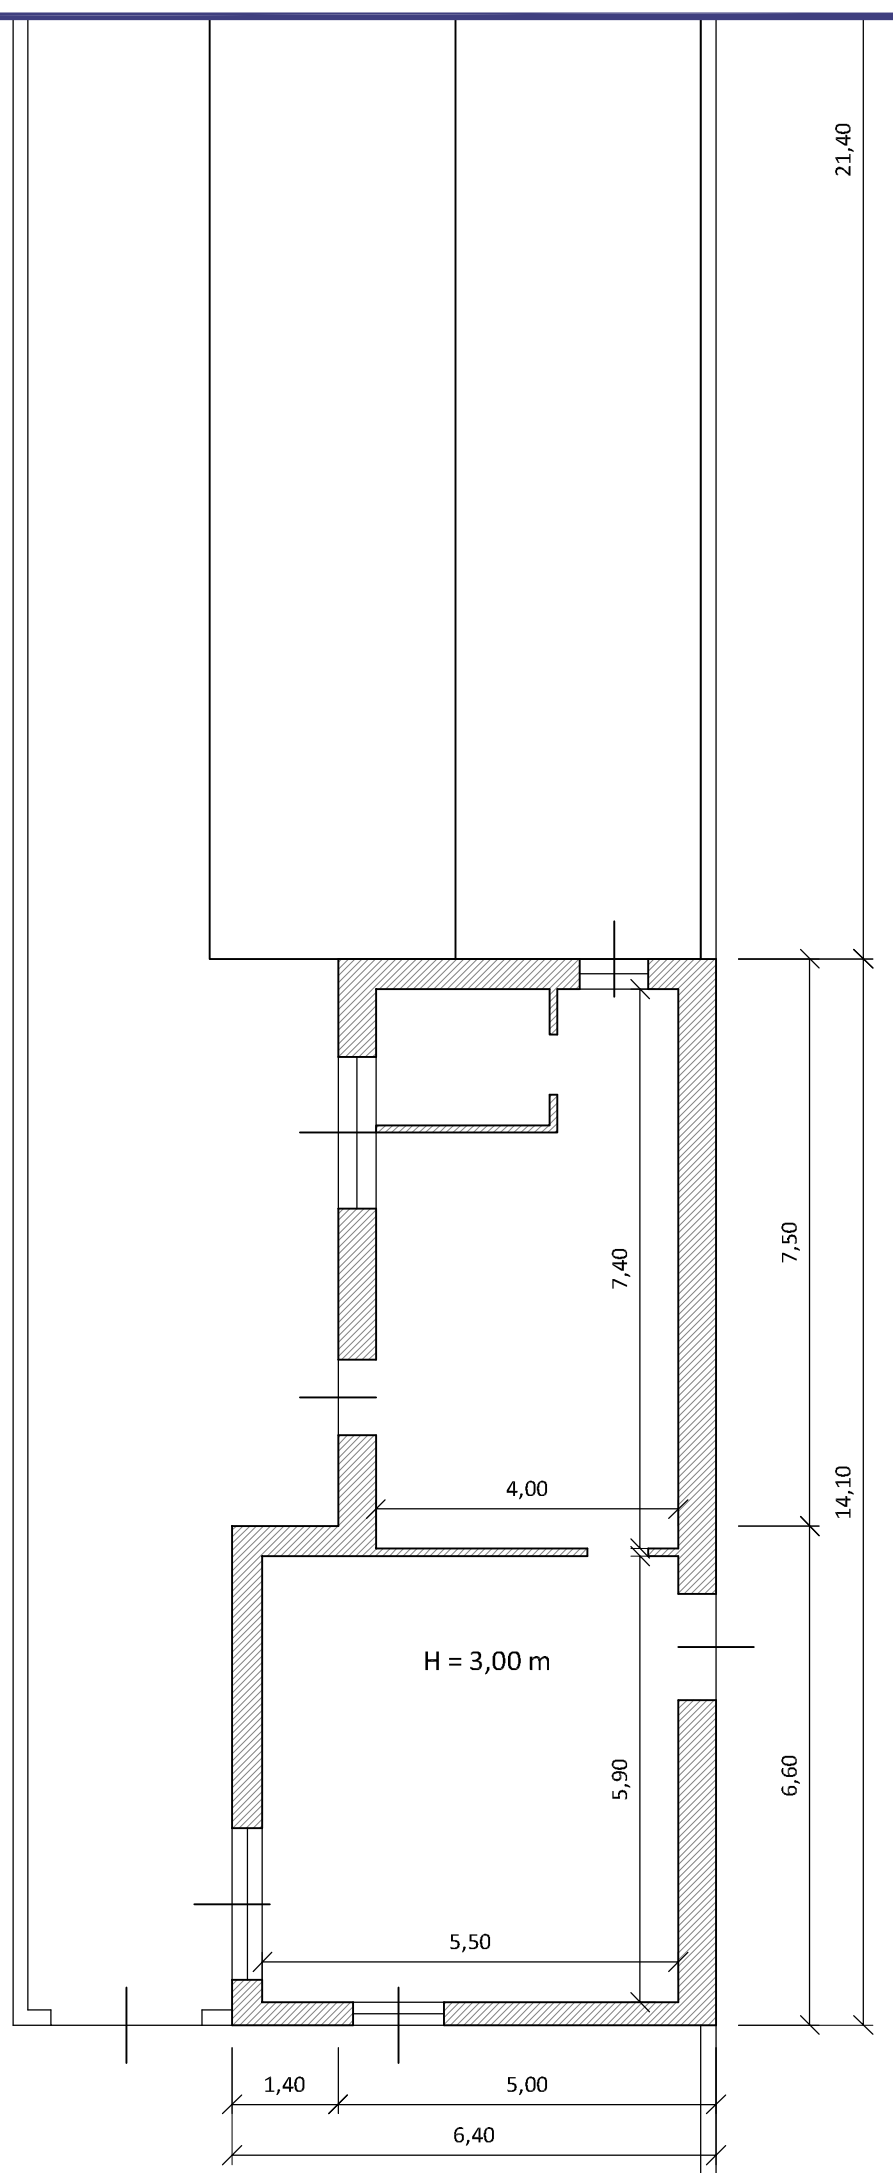

scala 1:100

PLANIMETRIA

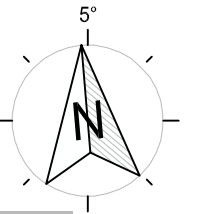

set.16

CITTA' DI CORBETTA



Tav. 2

1:100  
Scala 1:200

COMUNE DI CORBETTA

Titolo:

Individuazione aree da affidare a Cooperativa  
Parco Villa Ferrario

Oggetto:

Planimetria edificio via don Cozzi n.11