



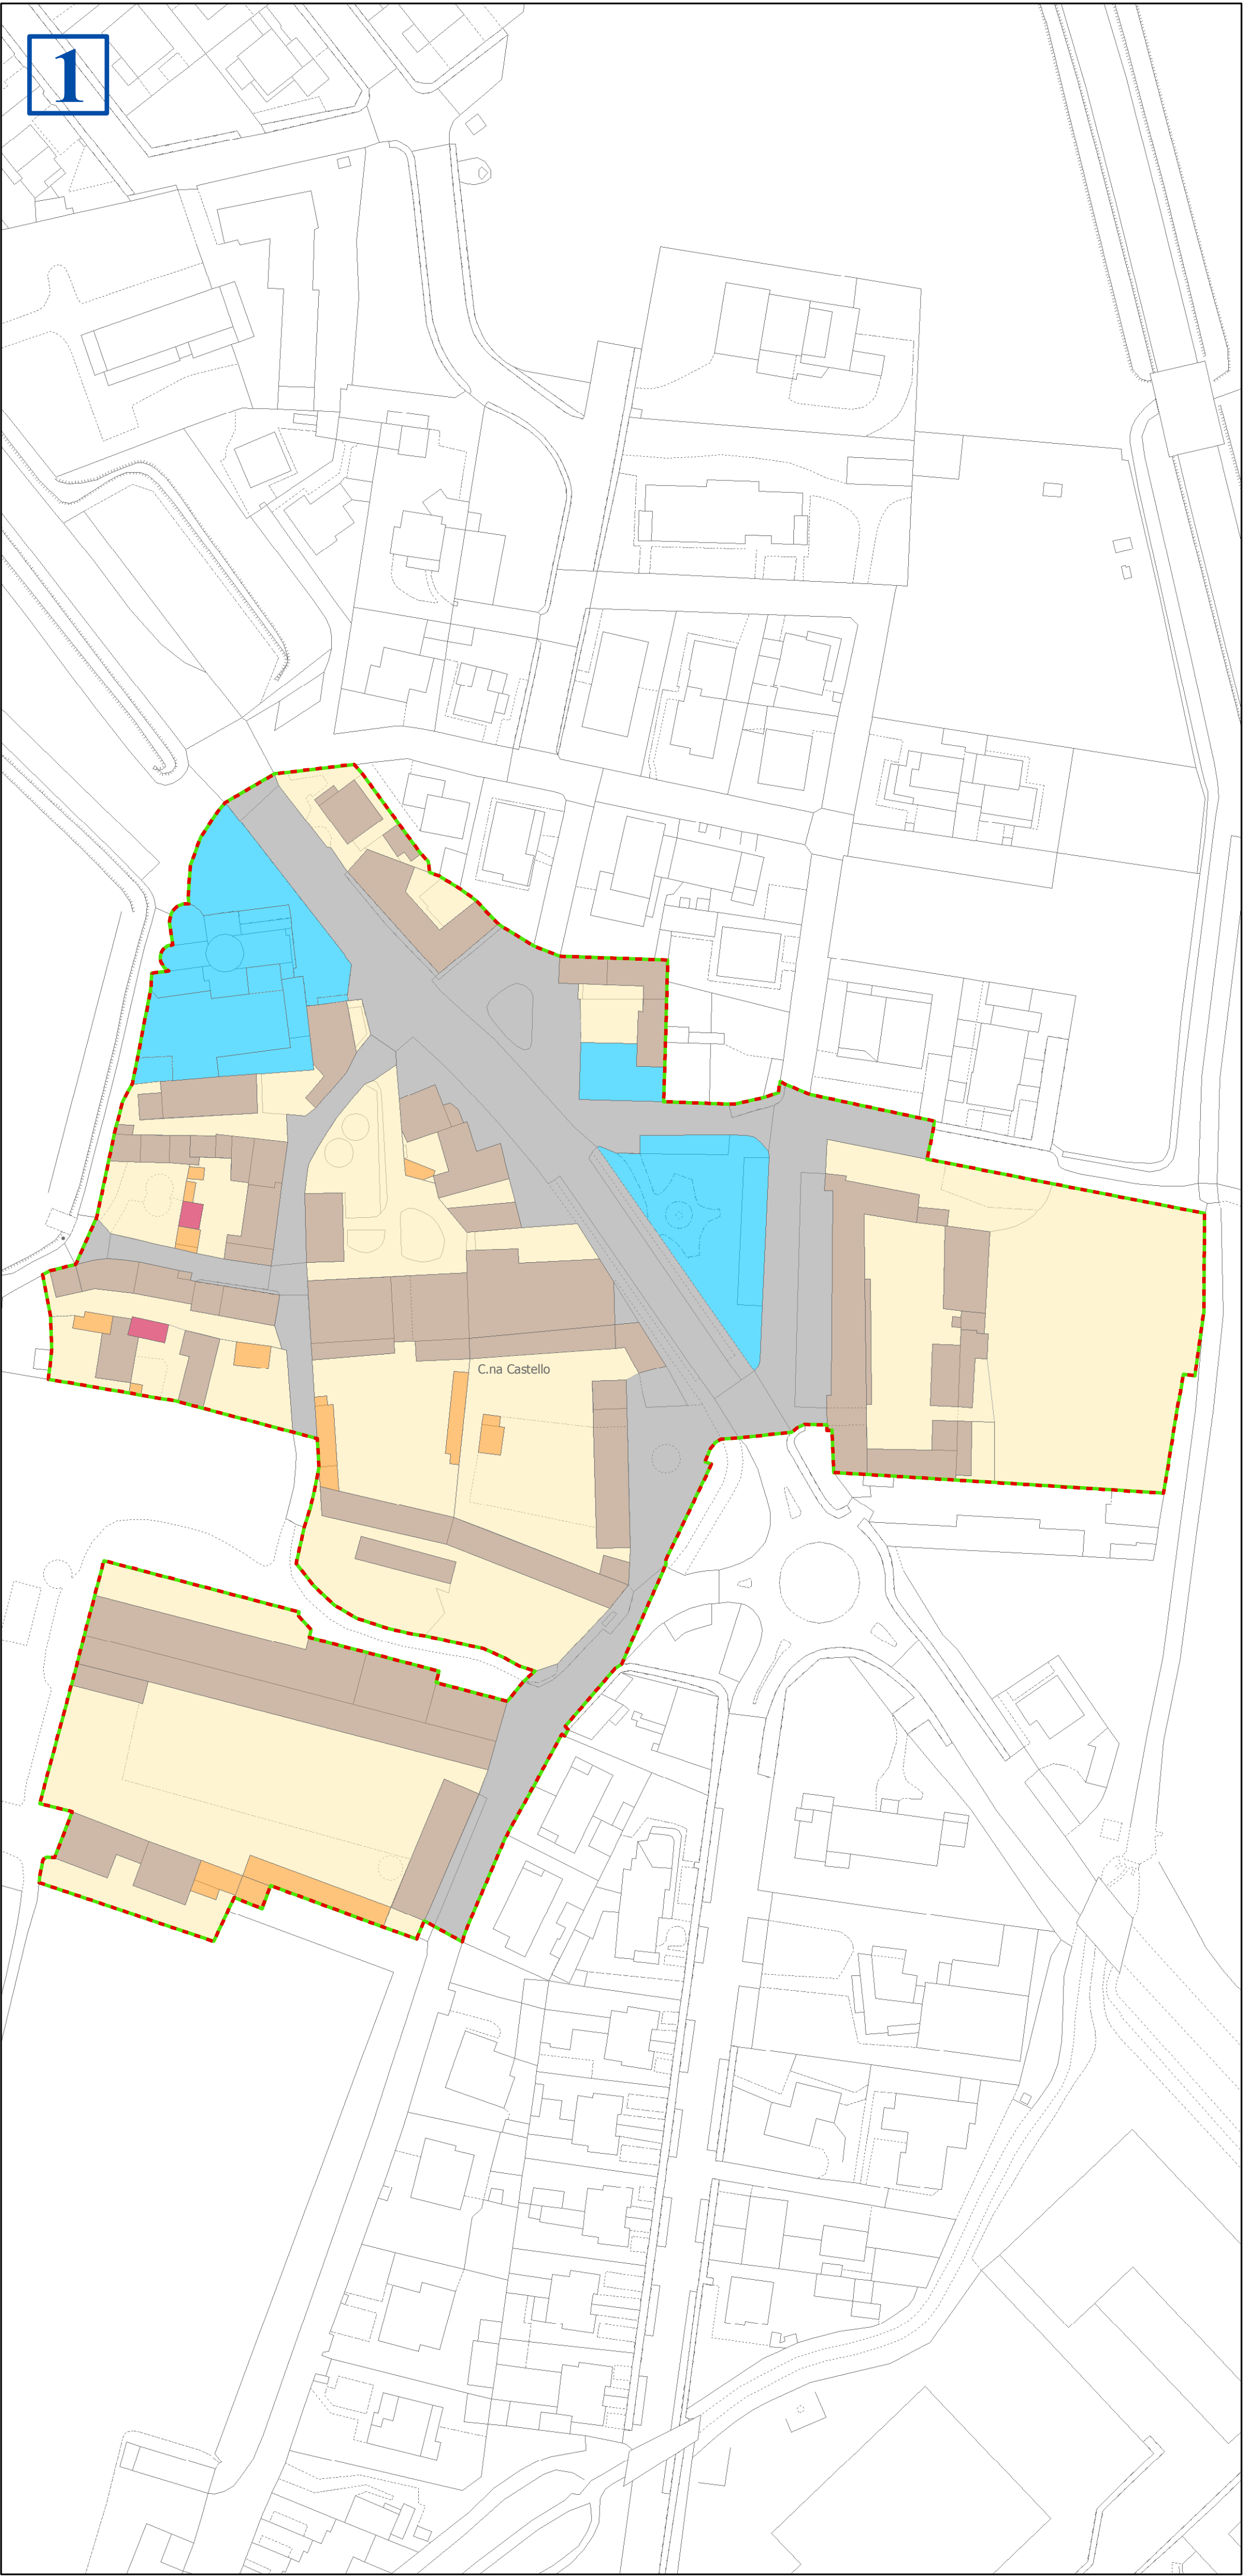

- Limite dell'ambito storico - NAF - [Art.34]
- Classificazione delle aree interne al Nucleo di Antica Formazione - NAF**
- Edificio residenziale - [Art.35, c.3]
 - Area privata giardino-corte - [Art.35, c.4]
 - Edificio complementare - [Art.35, c.5]
 - Autorimessa privata - [Art.35, c.6]
 - Ambito per Servizi - S - [Art.43]
 - Ambito della mobilità - [Art.54]
 - Ambito soggetto a Piano Attuativo Vigente - PAV - [Art.46]

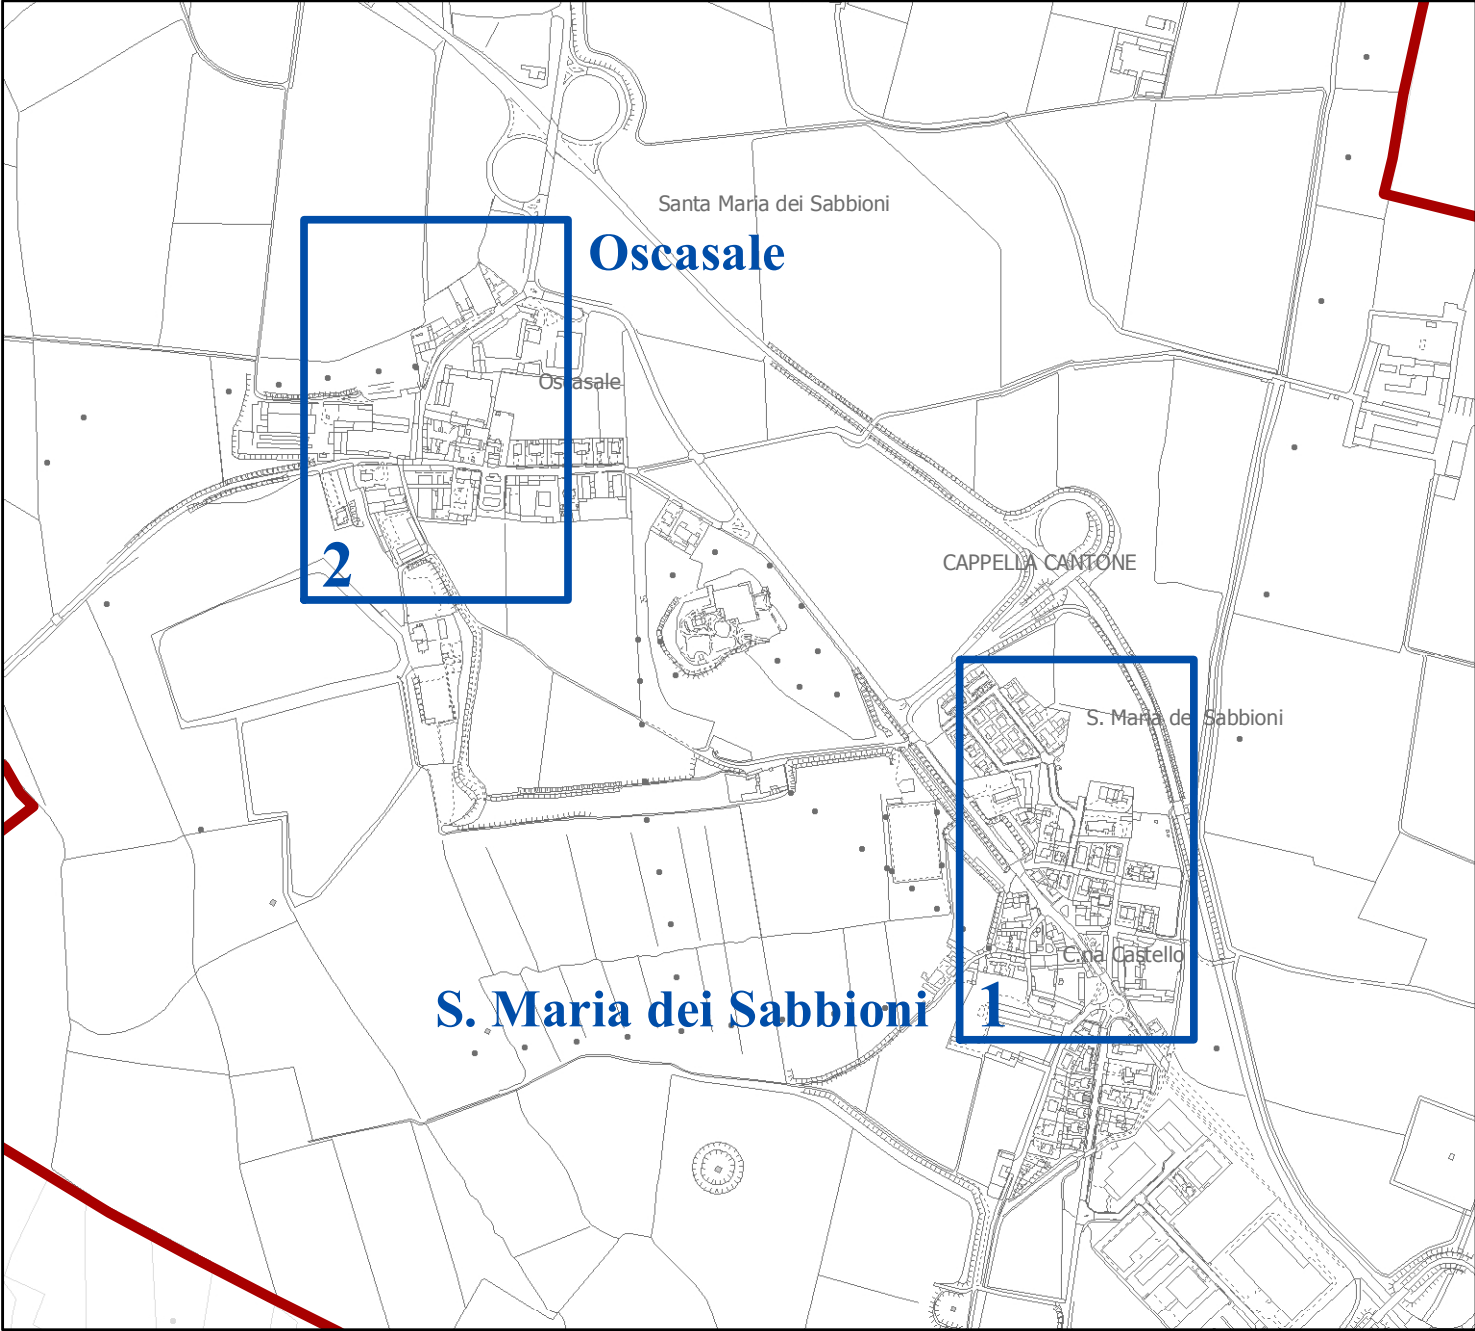



Comune di Cappella Cantone

Provincia di Cremona

Var 1 P.G.T.

Variente 1 al Piano di Governo del Territorio
ai sensi della L.R. 11 Marzo 2005 n. 12 e s.m.i.

Elaborato modificato in accoglimento alle Osservazioni
e recepimento dei Pareri

Scala 1:1.000

Agosto 2014

PDR

T02

Destinazioni d'uso nel
Nucleo di Antica Formazione



Gruppo di lavoro
Luca Menci
Marco Banderali
Roberto Bertoli
Marco Antonelli
Cristian Greppi
Federica Gè
Clizia Grandini

Il Sindaco
Pierluigi Tadi

Assessore al territorio
Franco Chiozzi

Segretario comunale
Ennio Zaniboni

Adozione	Delibera C.C. n°	5	del	10/04/2014
Approvazione	Delibera C.C. n°		del	
Pubblicazione BURL - Serie Avvisi e Concorsi	n°		del	