Via Giovanni Falcone 1/1/A
25080 Prevalle (BS)
Telefono +39 030 6801883
Telefax +39 030 6818183
E-mail ilfabbro@progettistaassociati.it
web www.progettistaassociati.it

COMUNE (PROVINCIA):	IL CLIENTE:
PREVALLE (BS)	OTK Kart Group
IL PROGETTO: NUOVO COMPLESSO PRODUTTIVO	**TAV.** 2

IL PROGETTISTA
GIUSTACCHINI PIERANGELO
INGEGNERE

DESCRIZIONE
Planimetria di rilievo, sezioni, documentazione fotografica

REDAZIONE	CONTROLLO	APPROVATO	CODICE DOCUMENTO	SCALA	PROIEZIONE	FOGLIO
26/08/2019	26/08/2019	26/08/2019	18236.18131	-		A0
GM	GP	GP				

REV.	DATA	REDAZIONE	CONTROLLO	APPROVATO	DESCRIZIONE
6					
5					
4					
3					
2					
1					

Progettista .....

Direttore dei lavori .....

NOTE

LEGENDA
- Confine proprietà
- Fabbricati esistenti
- Superficie fondiaria
- Punto di presa fotografico
- Altri confini

PLANIMETRIA: STATO DI FATTO
1:400



Ⓐ Mappale n.323 Proprietà Baruzzi Andrea
Ⓑ Mappale n.3174 Proprietà Immobiliare Verde Srl (Sup. 5403,21 mq)
Ⓒ Mappale n.3172 Proprietà Immobiliare Verde Srl (Sup. 8051,16 mq)

I Map.li D-E-F sono attualmente oggetto di richiesta di acquisizione presentata il 20/02/2019 prot.1951
- Ⓓ Mappale n.3169 Proprietà Comunale (Sup. 262,71 mq)
- Ⓔ Mappale n.3179 Proprietà Comunale (Sup. 17,63 mq)
- Ⓕ Mappale n.3178 Proprietà Comunale (Sup. 13,88 mq)

Ⓖ Mappale n.3177 Proprietà Comunale
Ⓗ Mappale n.3181 Proprietà Comunale
Ⓘ Mappale n.3171 Proprietà Comunale

FOTO N.2



FOTO N.3




FOTO N.4




FOTO N.5



Sezione A-A: Stato di fatto
scala 1:200

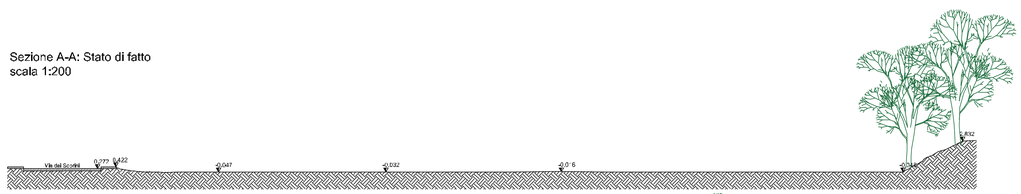

Sezione B-B: Stato di fatto
scala 1:200

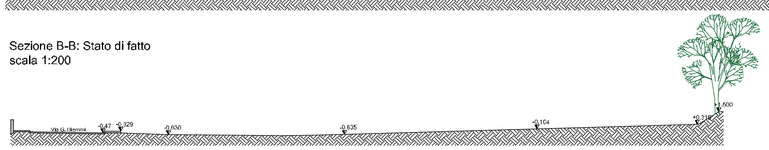

Sezione C: Stato di fatto
scala 1:200



FOTO N.1 - PANORAMICA

