Via Bonsignori 166
25080 Prevalle (BS)
Telefono ++39 030 6801893
Telefax ++39 030 6187803
E-mail Info@ingegneriagiustacchini.eu
web www.ingegneriagiustacchini.eu

COMUNE (PROVINCIA):	IL CLIENTE:
PREVALLE (BS)	OTK Kart Group

IL PROGETTO:	TAV.
NUOVO COMPLESSO PRODUTTIVO	5

A NORMA DI LEGGE SI VIETA LA COPIA LA RIPRODUZIONE E LA CESSIONE A TERZI DEL PRESENTE DISEGNO

IL PROGETTISTA
GIUSTACCHINI PIERANGELO
INGEGNERE

DESCRIZIONE
Planimetria acque bianche/acque nere

REDAZIONE	CONTROLLO	APPROVATO
26/08/2019	26/08/2019	26/08/2019
FA	GP	GP

CODICE DOCUMENTO
18236.18131

SCALA	PROIEZIONE	FOGLIO
-		A1

I:\LAVORI_ANNO\ANNO 2019\OTK\OTK_nuovo complesso produttivo_Prevalle_18236\01_TITOLO ABILITATIVO\PERMESSO ATTUATIVO\ELABORATI\20191203_Piano Attuativo_OTK_Integrazione20190926_Piano Attuativo_OTK_REV1.dwg

REV.	DATA	REDAZIONE	CONTROLLO	APPROVATO	DESCRIZIONE
6					
5					
4					
3					
2					
1	03/12/2019	GM	GP	GP	Recepimento modifiche richieste da commissione urbanistica con verbale n.253


Progettista .....

Direttore dei lavori .....

.....

NOTE

PLANIMETRIA: STATO DI PROGETTO
1:400

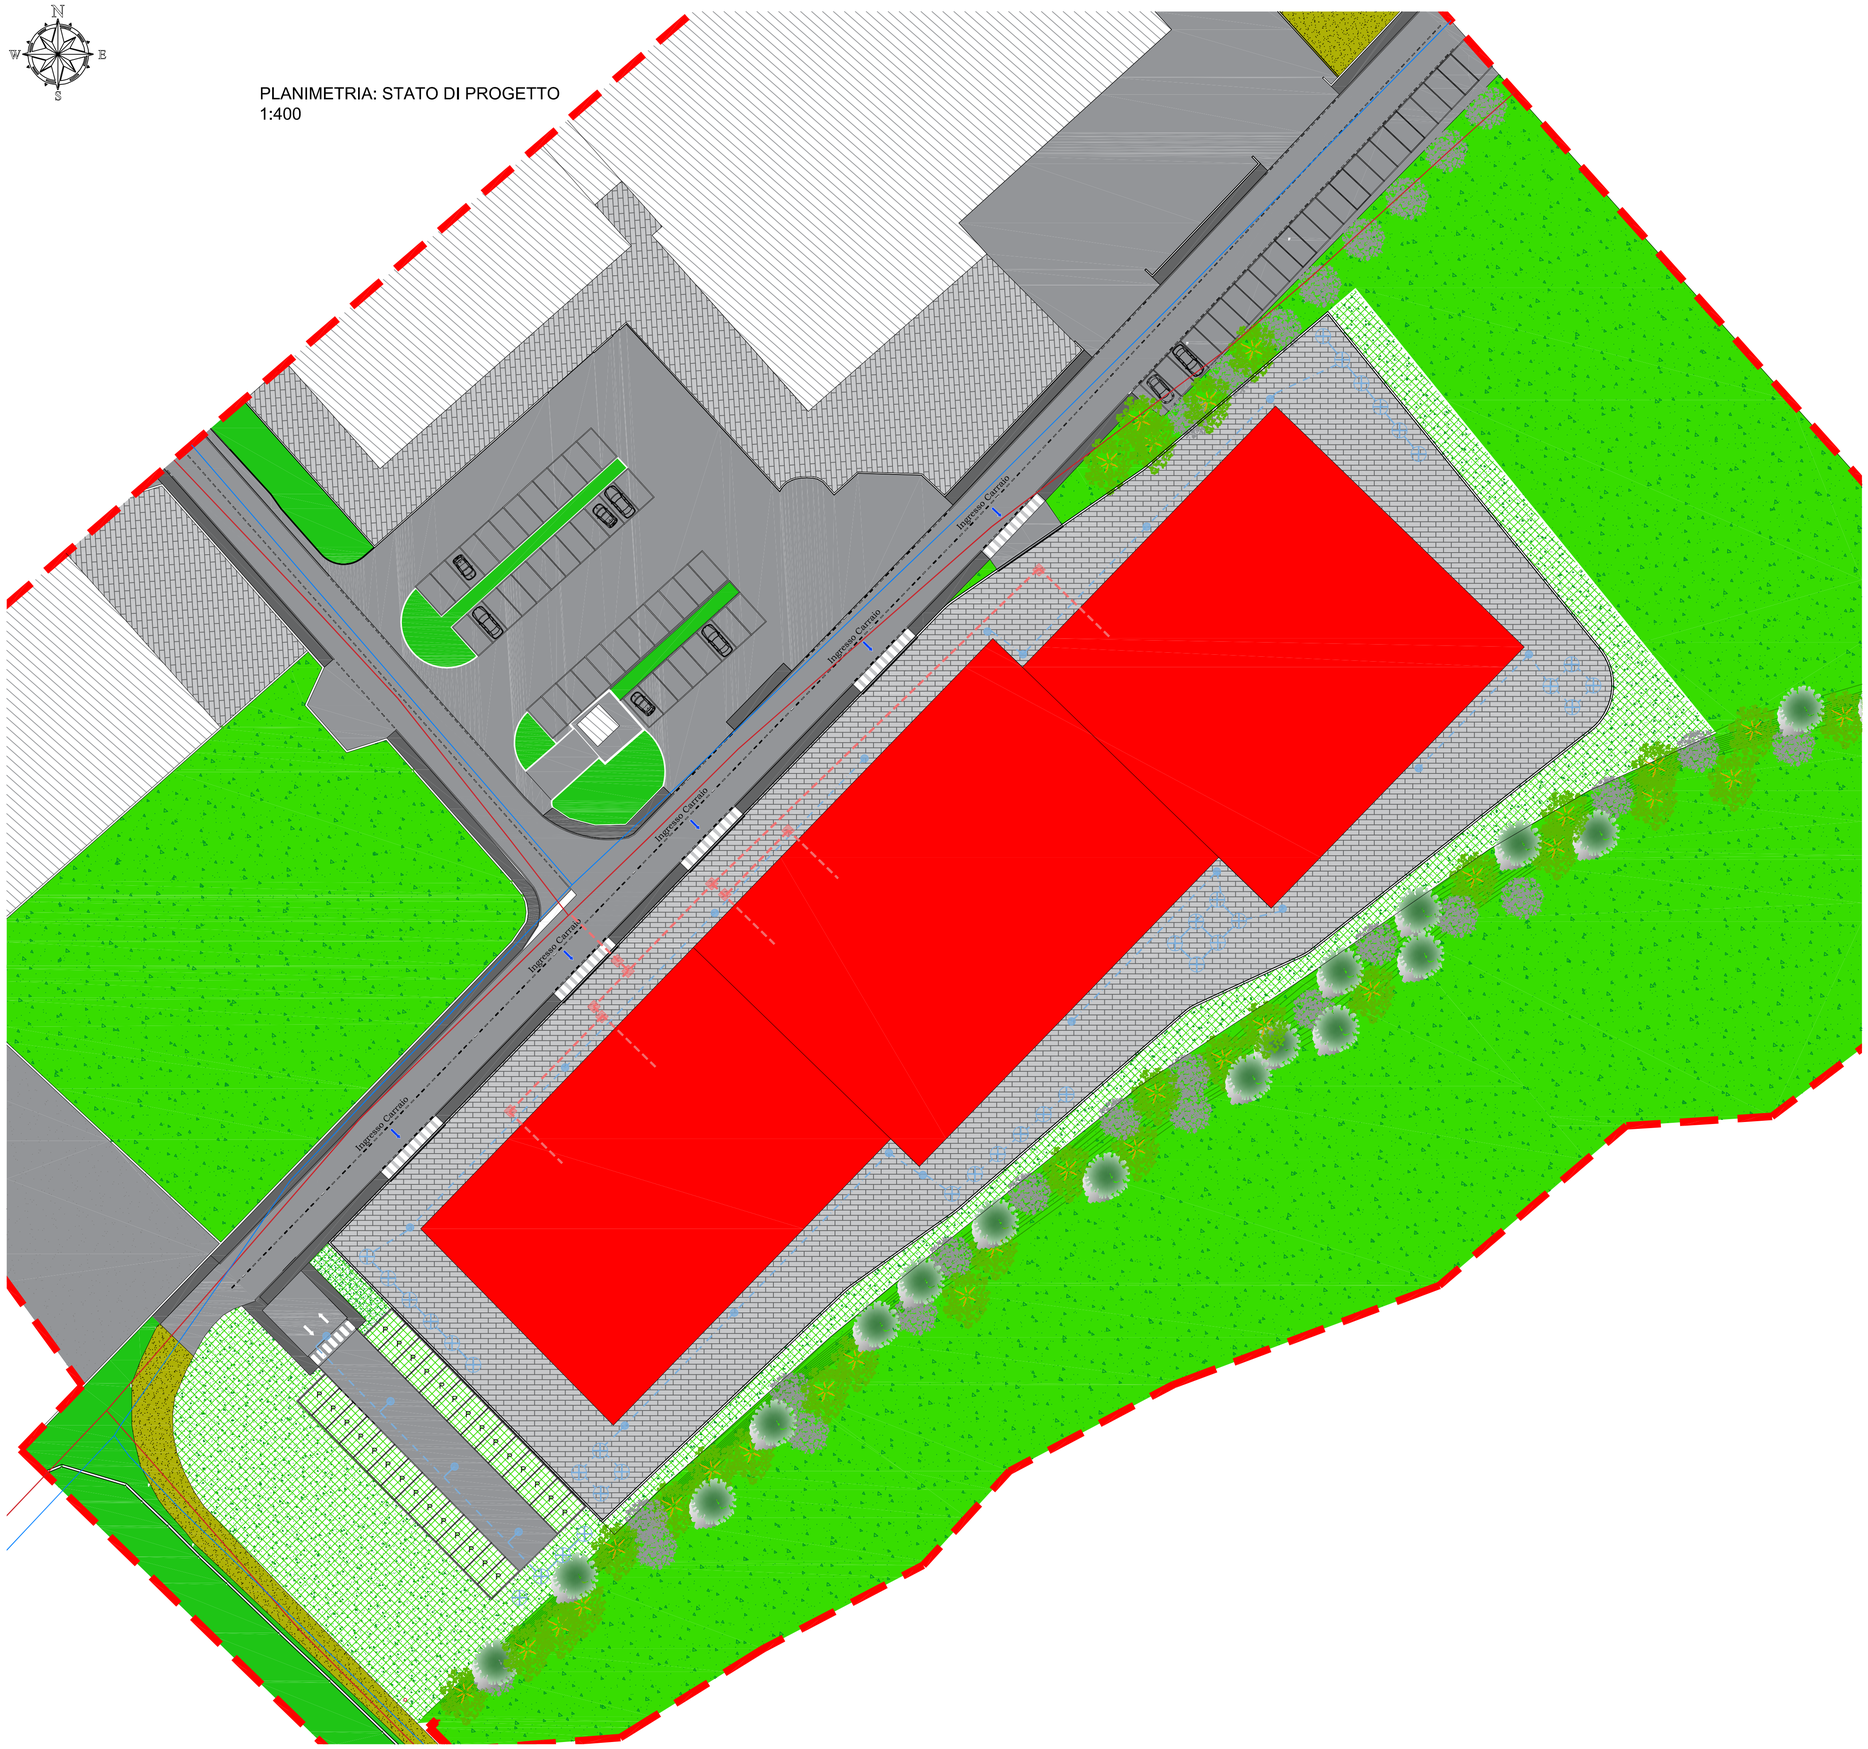

LEGENDA:

- rete acquedotto
- rete acque meteoriche in progetto
- caditoia in progetto
- nr.32 pozzo perdente interno al perimetro del capannone Ø2 mt e H 4 mt
- nr.4 pozzo perdente parcheggio Ø2 mt e H 3,5 mt
- rete fognatura
- rete acque nere in progetto
- pozzetto ispezione acque nere