


- LEGENDA**
- ELEMENTI FISICI**
- Confine comunale
  - ← Mobilità di interesse provinciale
  - ← Mobilità di interesse comunale
  - Linea ferroviaria e stazione
- VINCOLI E TESSUTO CONSOLIDATO**
- Zona sottoposta a vincolo ex art.42 D.Lgs.42/2004
  - Fasce di rispetto impianti tecnologici e cimitero
  - Perimetro del tessuto urbano consolidato
  - Tessuto urbano consolidato di tipo residenziale
  - Tessuto urbano consolidato di tipo produttivo
  - Tessuto urbano consolidato a servizi
- STRATEGIE DI PIANO**
- Individuazione del Centro Storico
  - Tutela e valorizzazione dei corridoi ecologici
  - Tutela e valorizzazione del patrimonio storico
  - Riclassificazione delle previsioni di PRG non attuabili
  - Compattazione delle forme dell'abitato
  - Sviluppo del quadrante ovest dell'abitato
  - Aree orientate allo sviluppo urbanistico
  - Aree d'interazione fra gli usi agricoli ed insediativi
  - Adeguamento delle intersezioni
  - Miglioramento dei collegamenti ciclabili
  - Strada di progetto provinciale

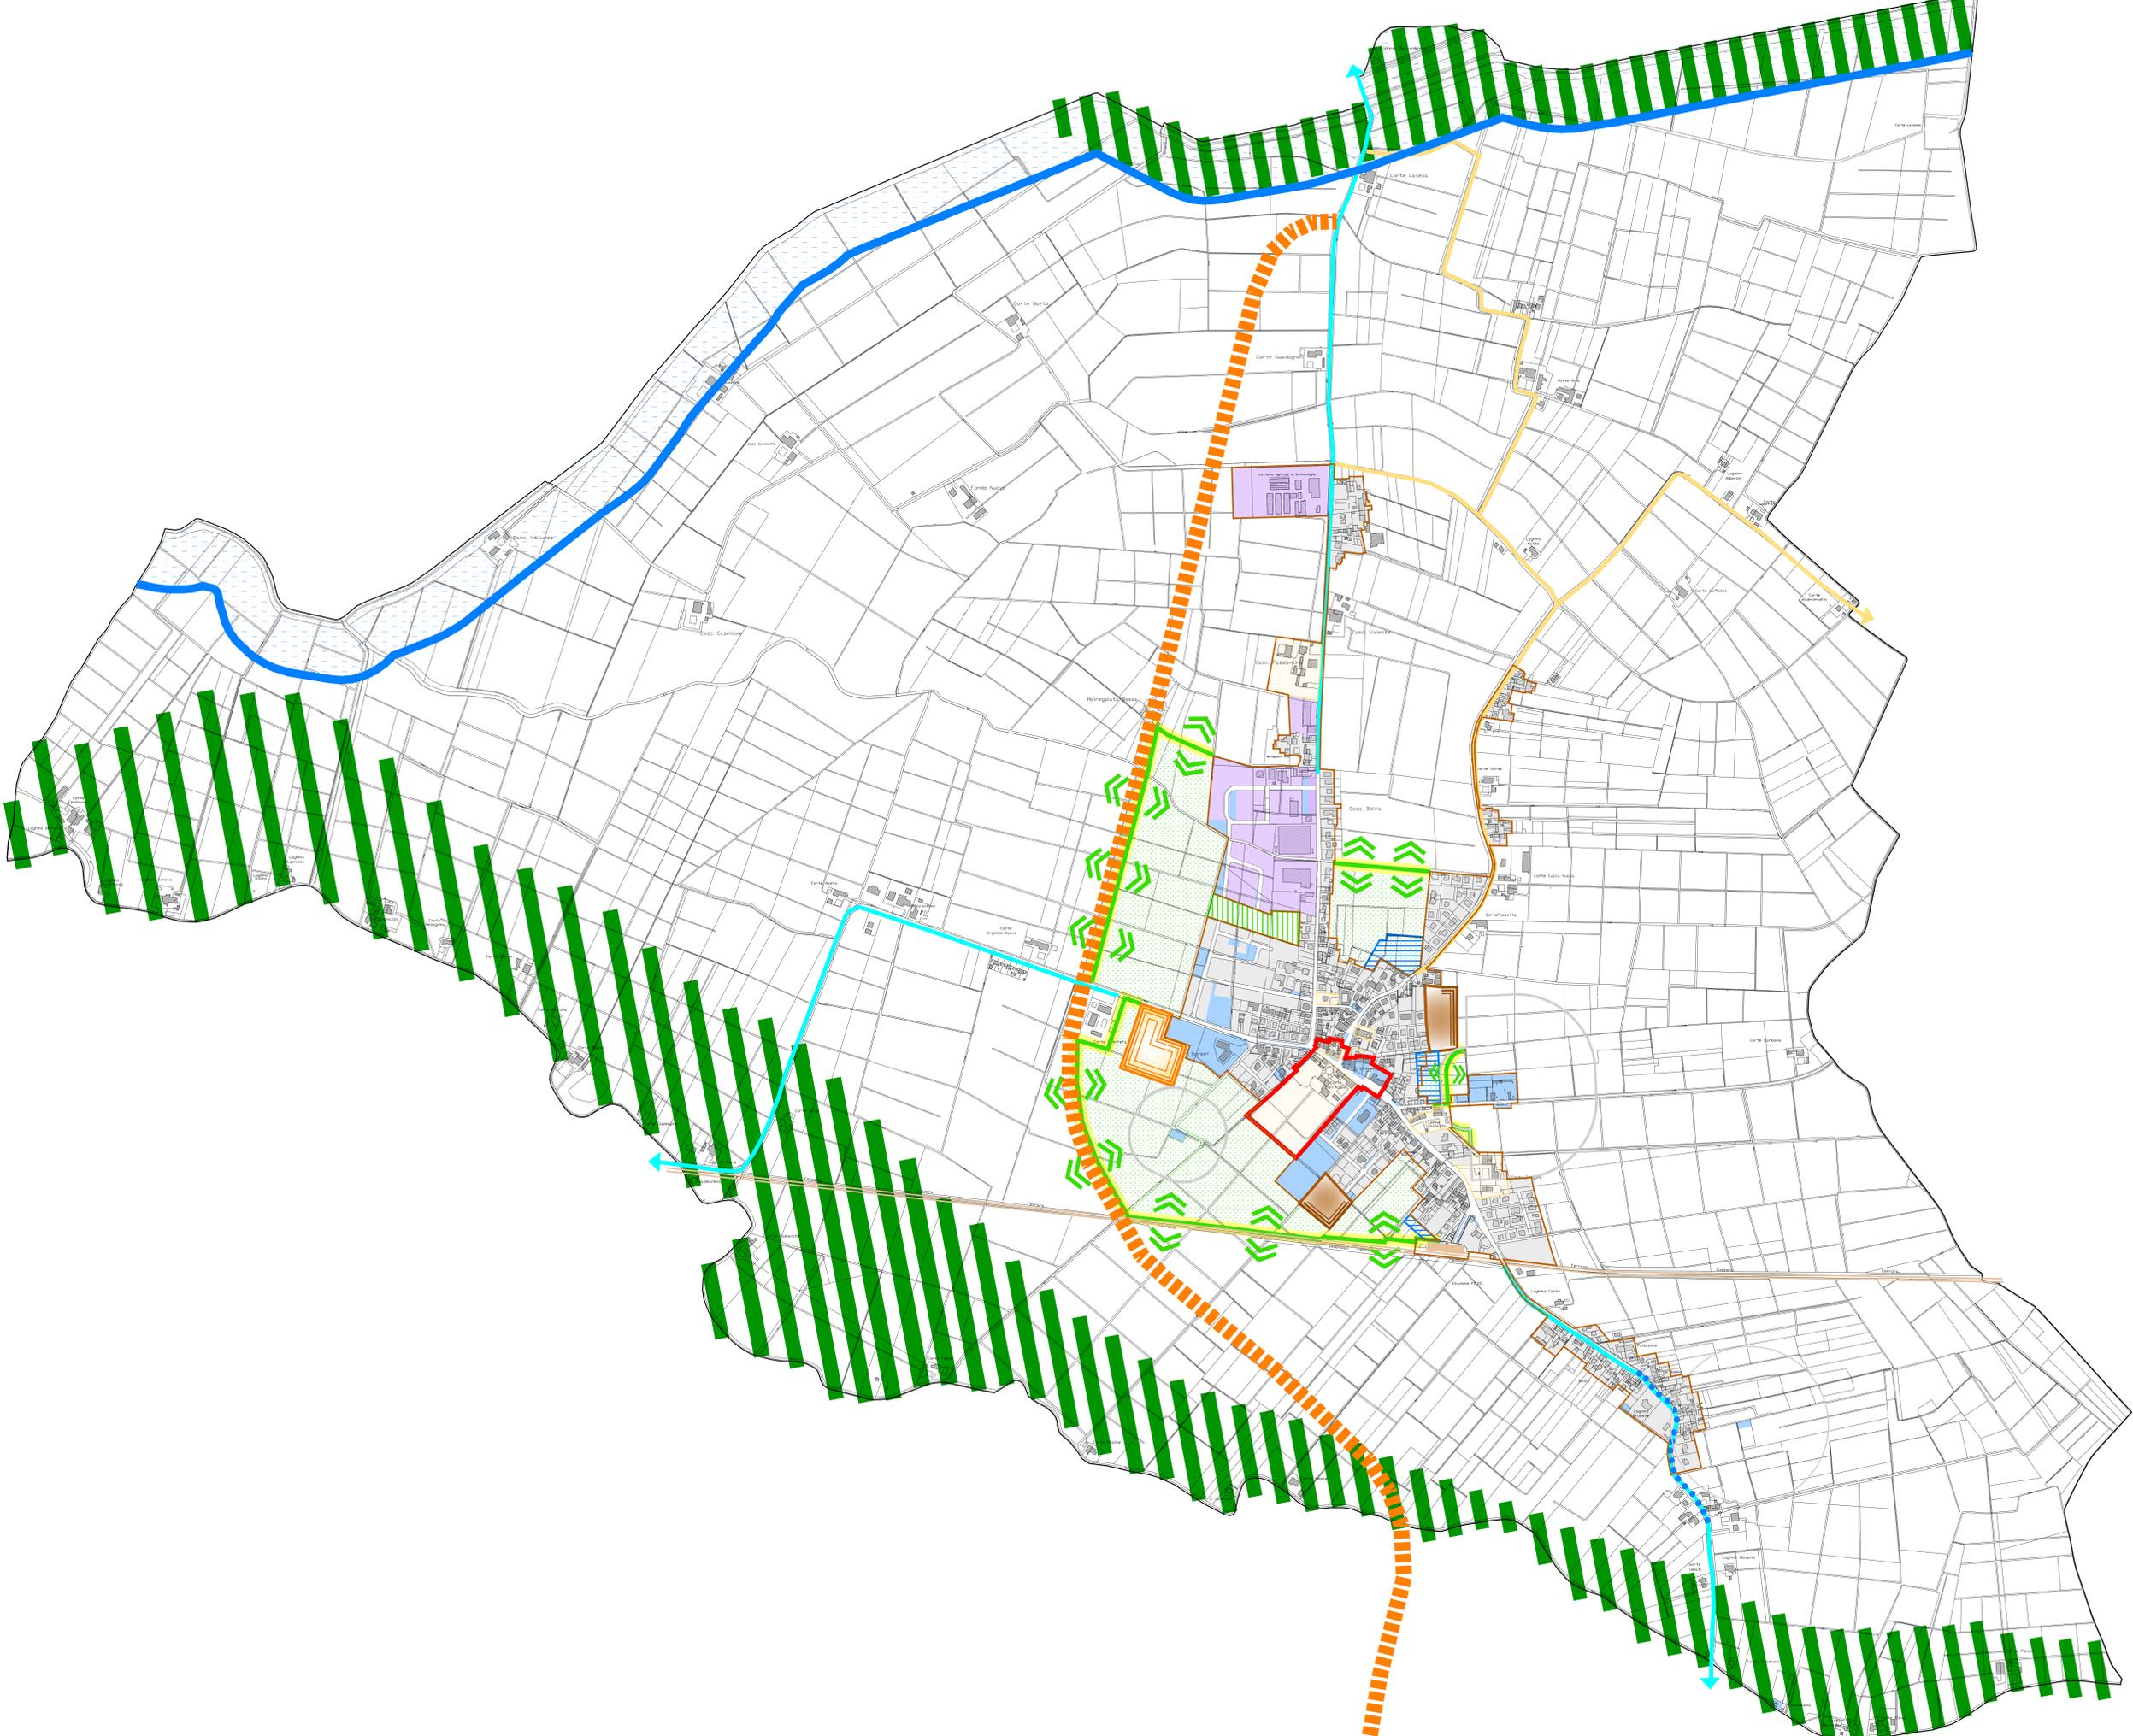


**PGT PIANO PER IL GOVERNO DEL TERRITORIO DOCUMENTO UNICO**  
 COMUNE DI SCHIVENOGLIA  
 PROVINCIA DI MANTOVA



SEZIONE: **DOCUMENTO DI PIANO DP03.c**  
 STRATEGIE DI PIANO  
 SCALA: 1:5.000

REDAZIONE P.G.T.  
 ARCH. PASQUINO PIZZOLI  
 COLLABORAZIONE:  
 ARCH. MARTINO MAZZALI  
 VALUTAZIONE AMBIENTALE STRATEGICA E CONSENSI SPECIALISTICI:  
 DOTT. ROMANO BRIZZI  
 INDAGINI GEOLOGICHE AMBIENTALI  
 STUDIO DI GEOLOGIA E GEOTECNICA  
 DI CALZOLARI DOTT. LEONARDO E GARRIELLI DOTT. FRANCESCO  
 COORDINATORI COMUNALI:  
 SIG. FABIO MANGHIELLA - TECNICO COMUNALE

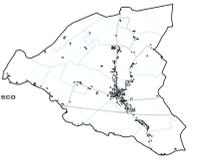

DATA DOCUMENTO: GENNAIO 2011 DATA MODIFICA: D.C.C. N° 25 DEL 25 LUGLIO 2010 DATA APPROVAZIONE:  
 TAVOLE MODIFICATE A SEGUITO DELL'ACCOGLIMENTO DELLE OSSERVAZIONI