


San Bassano

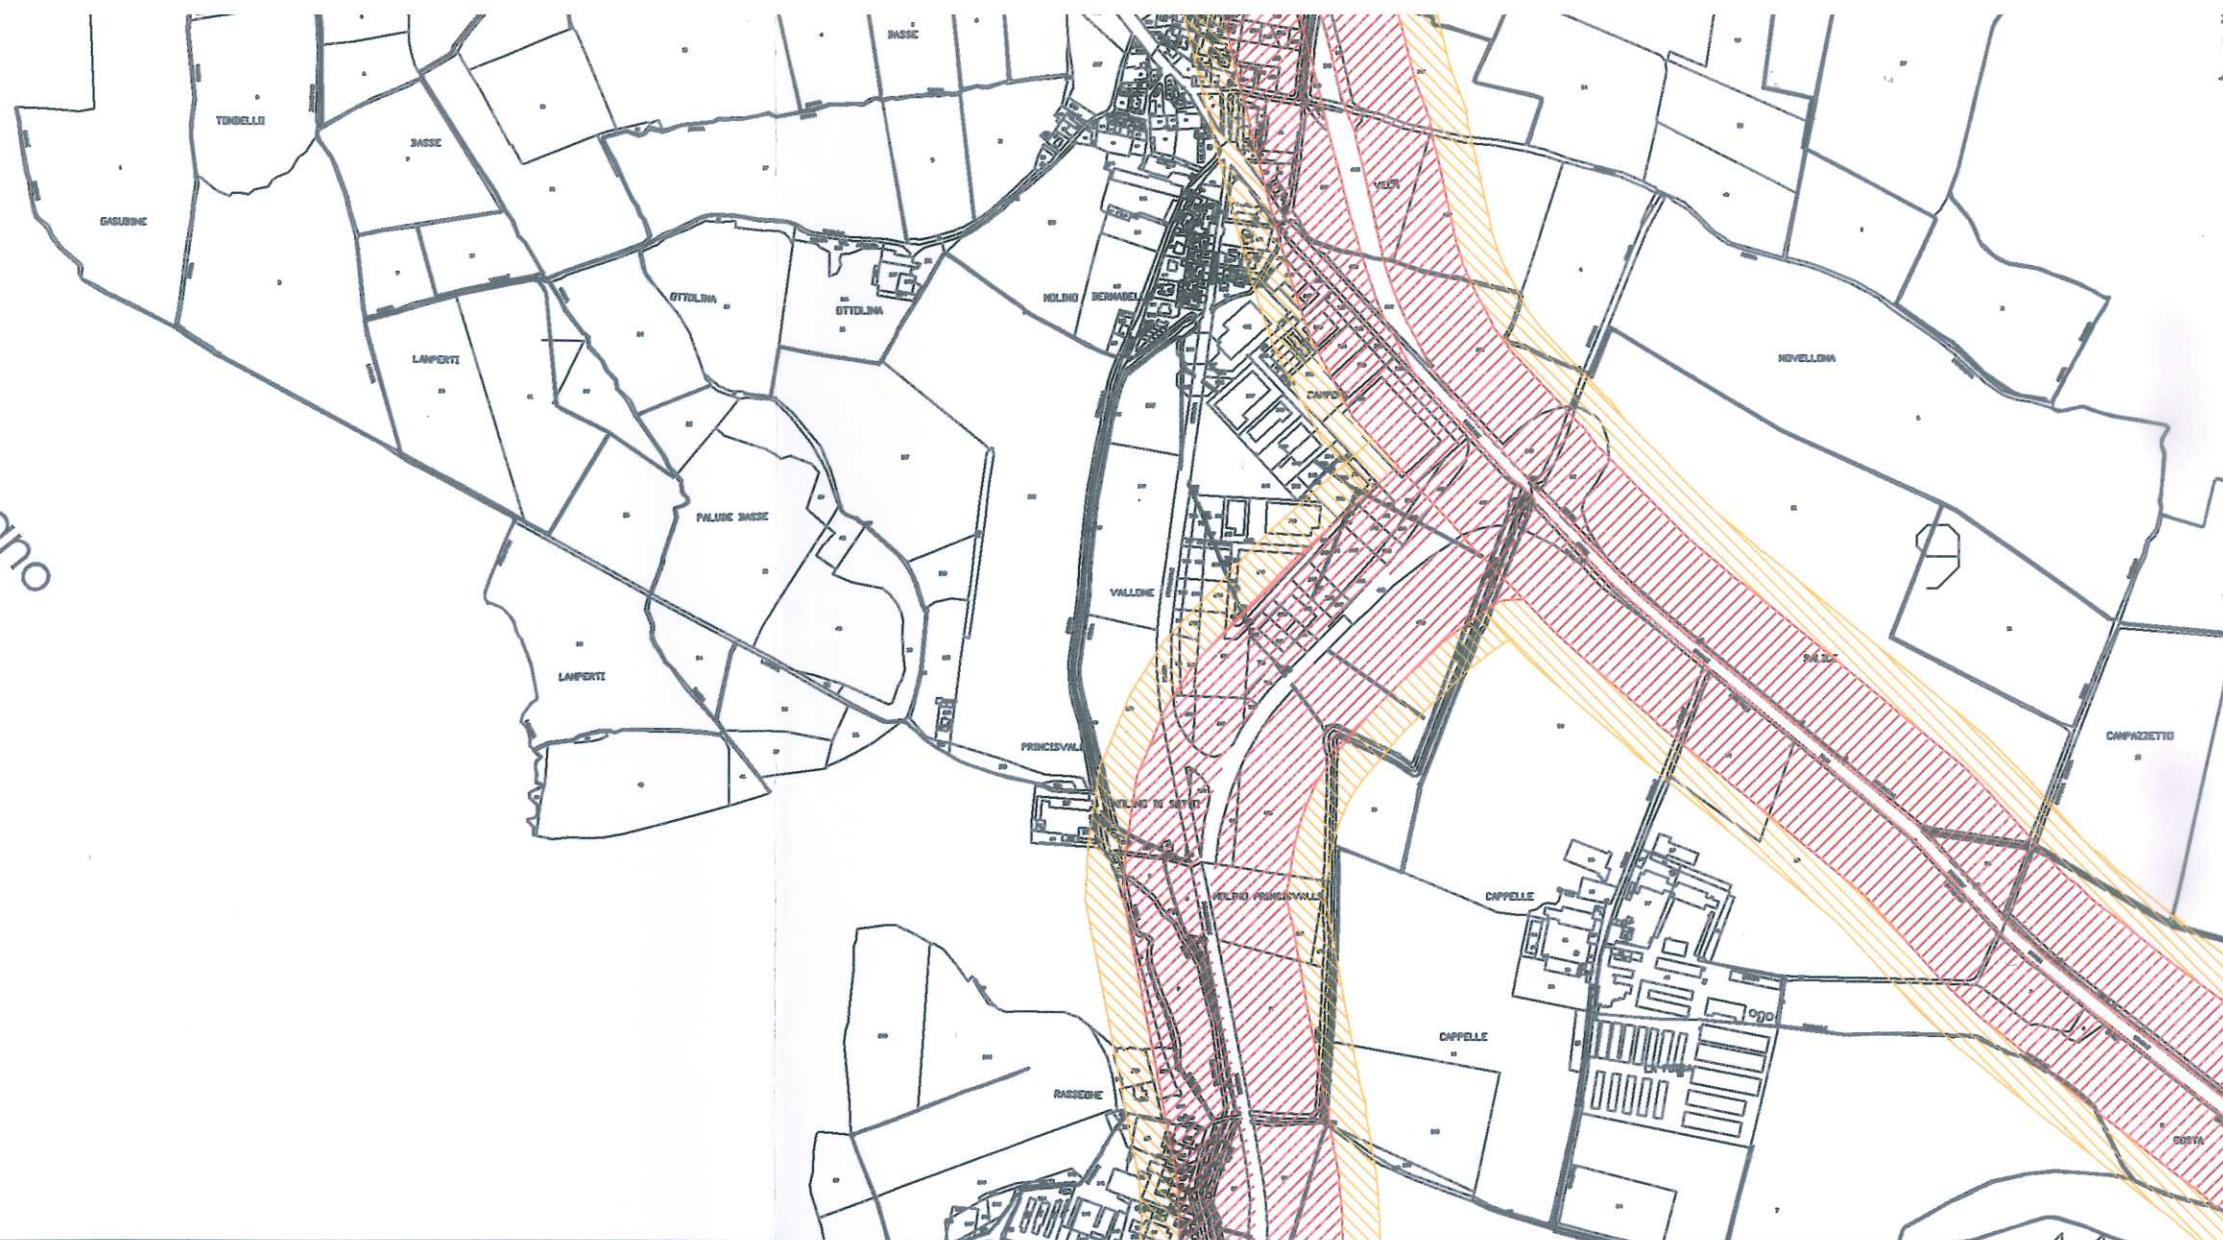

Fasce Acustiche Stradali

STRADE



Fascia A - 100 m
(Art. 3 - All.1 - Tab. 2 - C_Cb - D.P.R. 30-03-2004 - N° 142)



Fascia B - 50 m
(Art. 3 - All.1 - Tab. 2 - C_Cb - D.P.R. 30-03-2004 - N° 142)

PROVINCIA DI CREMONA COMUNE DI CAPPELLA CANTONE

Piano di Zonizzazione Acustica
del Territorio Comunale
di Cappella Cantone



ALLEGATO ALLA DELIBERAZIONE

C.C./G.M. N. 14

DEL 10.05.2007

IL SEGRETARIO COMUNALE
Dott. Ennio Zaniboni

Fav. N°1.1

SCALA 1:10.000

FASCE ACUSTICHE STRADALI



Studio di Consulenze e Progettazioni Acustiche

Via Freccavalli 22- Crema (Cr) Tel. 0373-81975

Tecnici Competenti in Acustica:

Dott. Ing. Linda Parati

Dott. Ing. Alessia Carrettini

Tecnico competente in acustica ambientale (D.P.G.R. n° 10598/04)

Tecnico competente in acustica ambientale (D.P.G.R. n° 10598/04)

