



Estratto da masterplan delle aree a progetto unitario comparto Lidi Nord_Opere di interesse pubblico_IX-X annualità



Estratto fotopiano

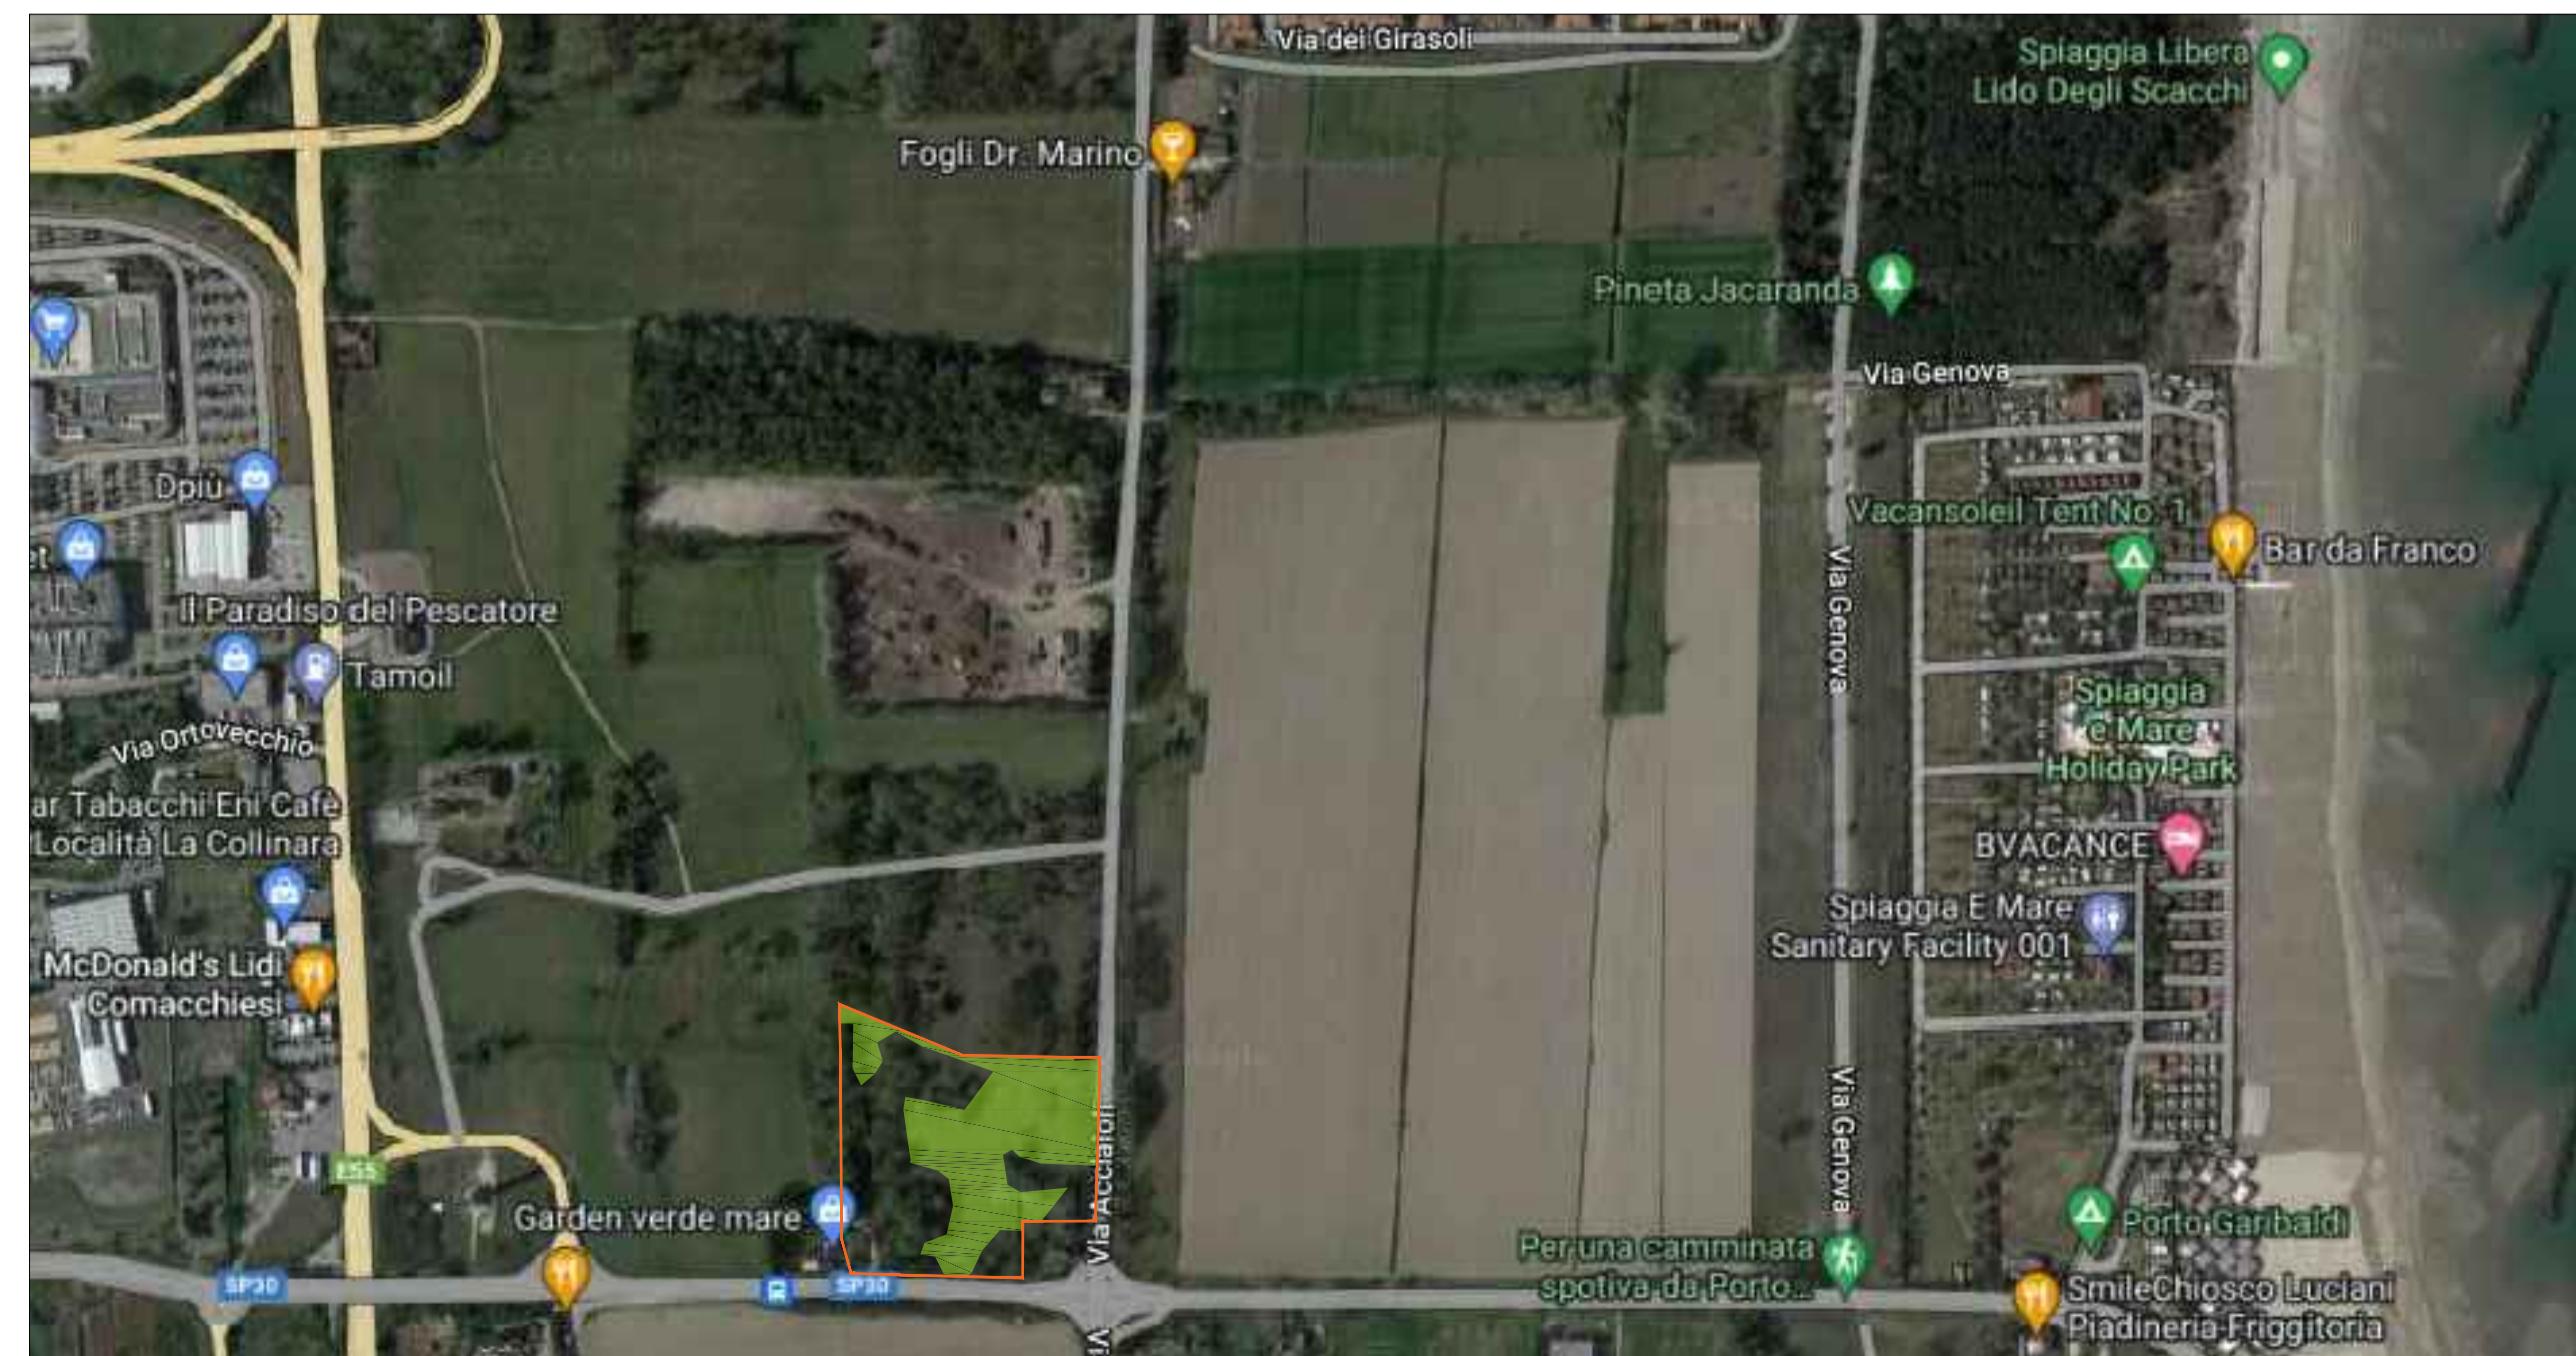


BOSCO ELICEO:
alberature con schema a quincone

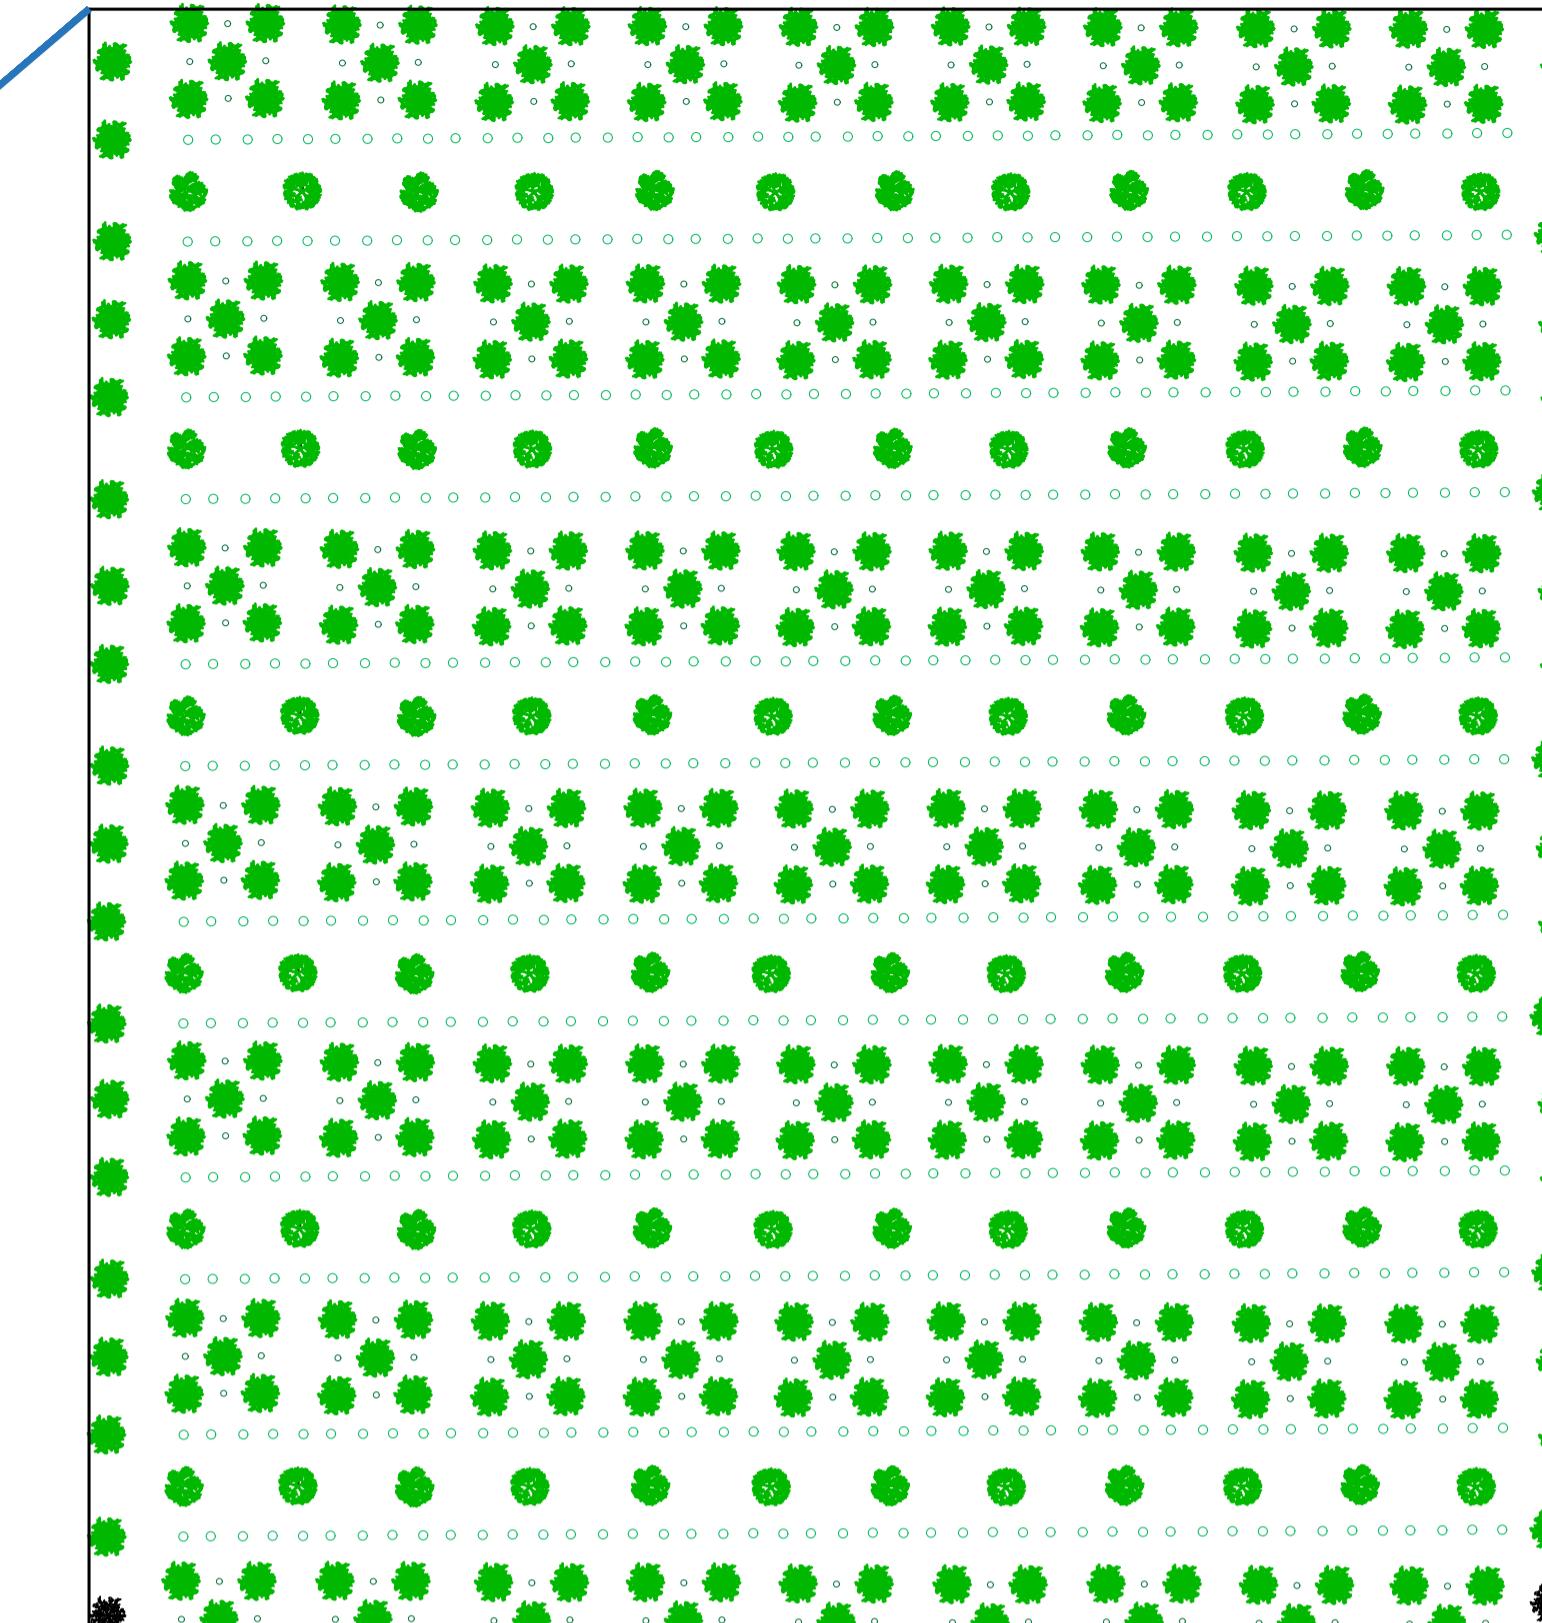

LEGENDA ALBERATURE

- QUERCUS ILEX-LECCIO
- PINO DOMESTICO
- POPULUS ALBA-PIOPO BIANCO
- CESPUGLI ARBUSTIVI
- MACCHIE ARBUSTI SOTTOBOSCO

Estratto allegato 20 dell'accordo art. 40

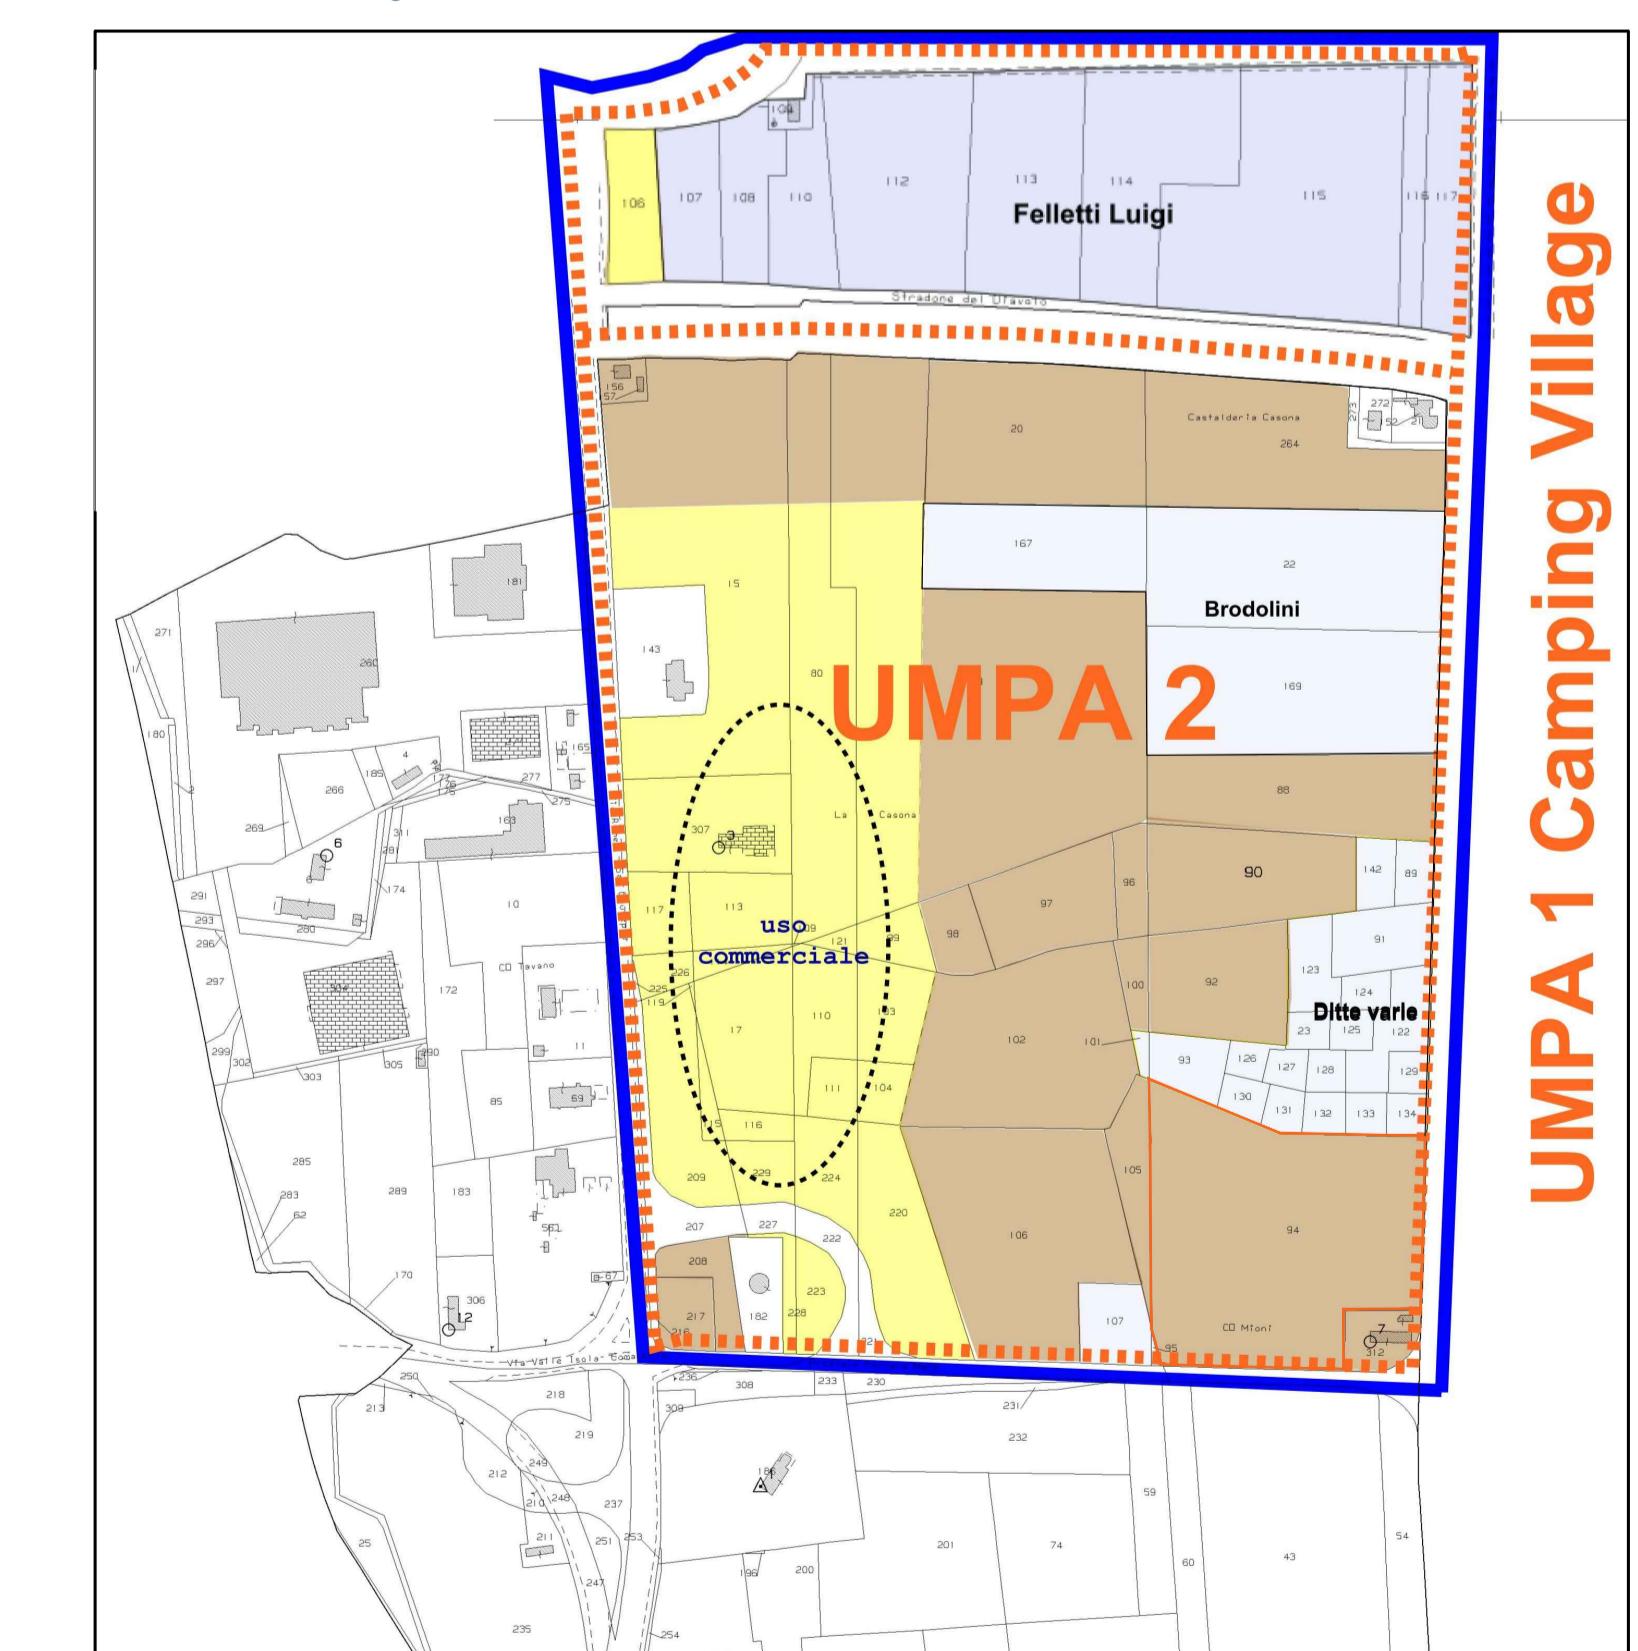

Area completamento bosco esistente: ≥ mq 10.536

Estratto catastale



INDIVIDUAZIONE UMPA 2

art.7 della disciplina per l'attuazione degli interventi, compensazioni extra comparto - I biennio



Riferimenti catastali:
foglio 49 partecilla 94
mq 26.130
Proprietà: BETA IMMOBILIARE S.R.L.
(CF 01956040388)
Sede in COMACCHIO (FE)
Diritto di: Proprietà per 1/1



UMI 1B Spiaggia & Mare - (foglio 49 partecilla 94)
Realizzazione fascia a valenza naturalistica C.Bos - riconfigurazione bosco eliceo
estensione mq 10.536 (come da linee Guida approvate dall'Ente Parco con delibera n. 94 del 16/12/2016)



Progetto definitivo delle opere private e delle opere pubbliche riguardante la riorganizzazione e la riqualificazione funzionale ed ambientale del campaggio/villaggio turistico "Spiaggia e Mare" - Via dei Mille 62, Porto Garibaldi, Comacchio (FE).

D10.1
rev 02

Progettista architettonico Arch. Lorenzo Agosta Arch. Gian Arnaldo Caleffi	Il Committente Holiday Park "Spiaggia e mare"
Coordinamento dello S.I.A. Arch. Gian Arnaldo Caleffi Architec S.r.l.	Programmazione territoriale e Progetto Arch. Lorenzo Agosta
Progettista opere verdi Tecnico Progettista di Spazi Verdi Silvia Fogli	Progettista impianti elettrici Per. Ind. Massimo Bruttomesso
Indagini geologiche Dott. Geol. Thomas Veronese	Progettista impianti meccanici Per. Ind. Maurizio Farinelli
Data Giugno 2023	Partner: Archiler s.r.l. Società di ingegneria certificata UNI EN ISO 9001:2015 da TÜV Italia s.r.l. per il campo di applicazione: Progettazione integrale, direzione lavori e coordinamento della sicurezza per la costruzione e la ristrutturazione e il restauro di edifici civili ed industriali ed opere di urbanizzazione. Sviluppo di piani territoriali ed esecuzione di studi ambientali. Verifiche sulla progettazione delle opere ai fini della validazione, correttezza di tasse legislative applicabili.
2147_C15_a_A12_02_D10.1_verde.dwg data Marzo 2023 destinazione Comune di Comacchio	Osp/FT RPI RPg AM GC LA