





SEZIONE "E-E" - SCALA 1:50

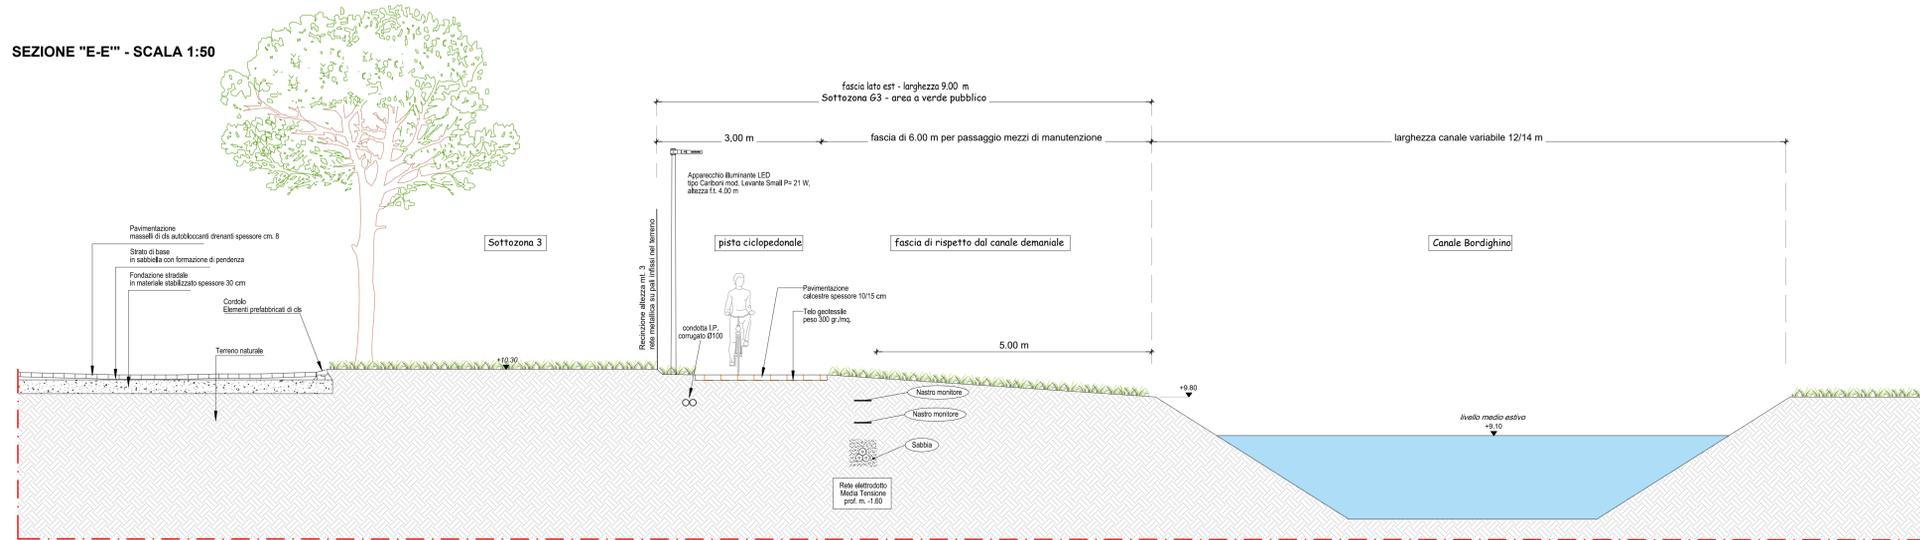


SEZIONE "F-F" - SCALA 1:50

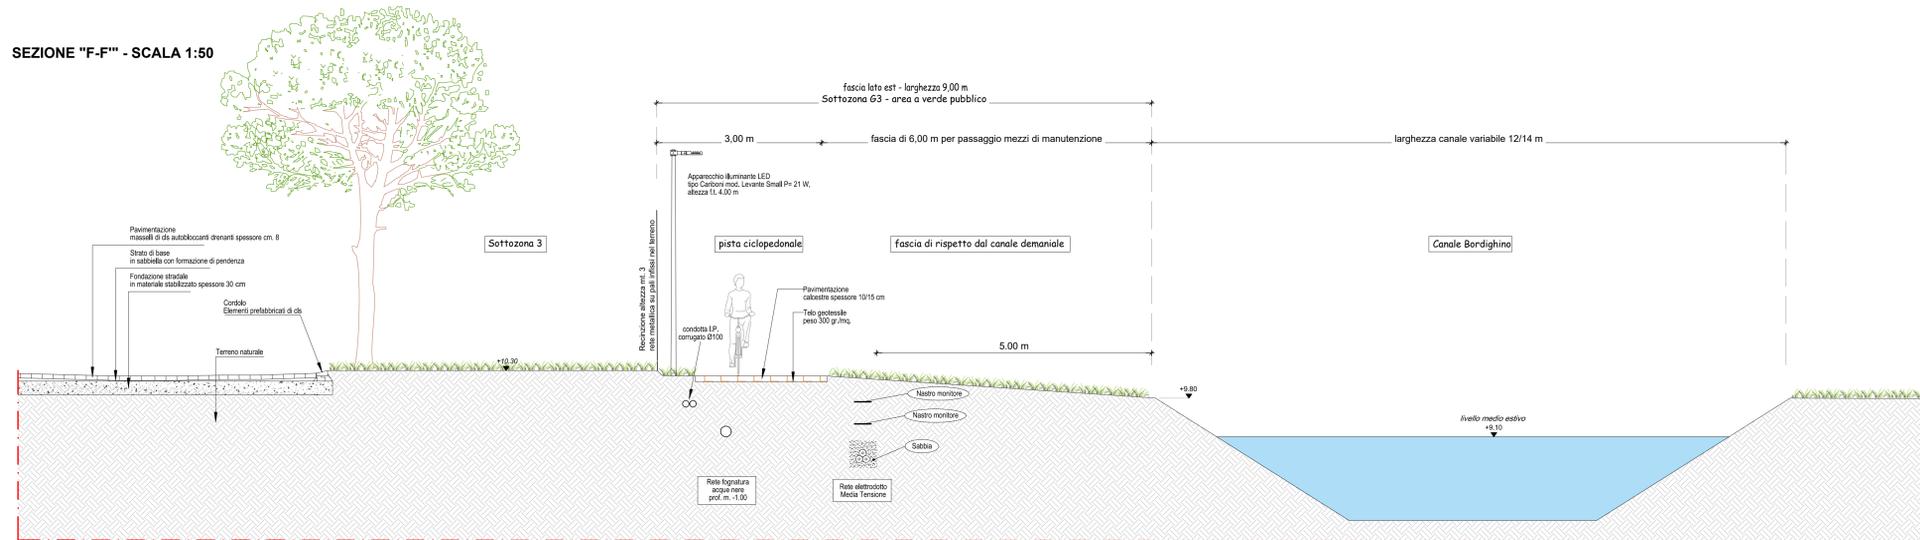

SEZIONE "I-I" - SCALA 1:50

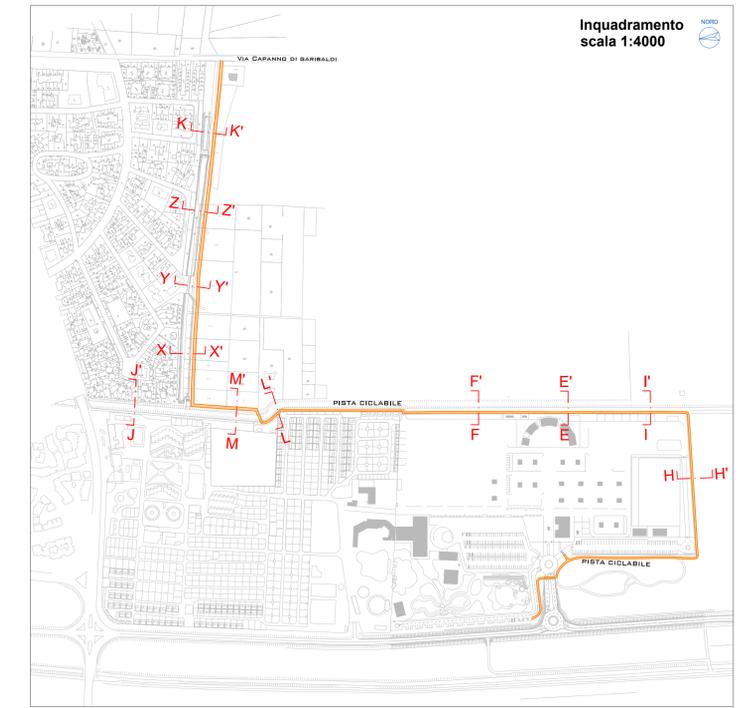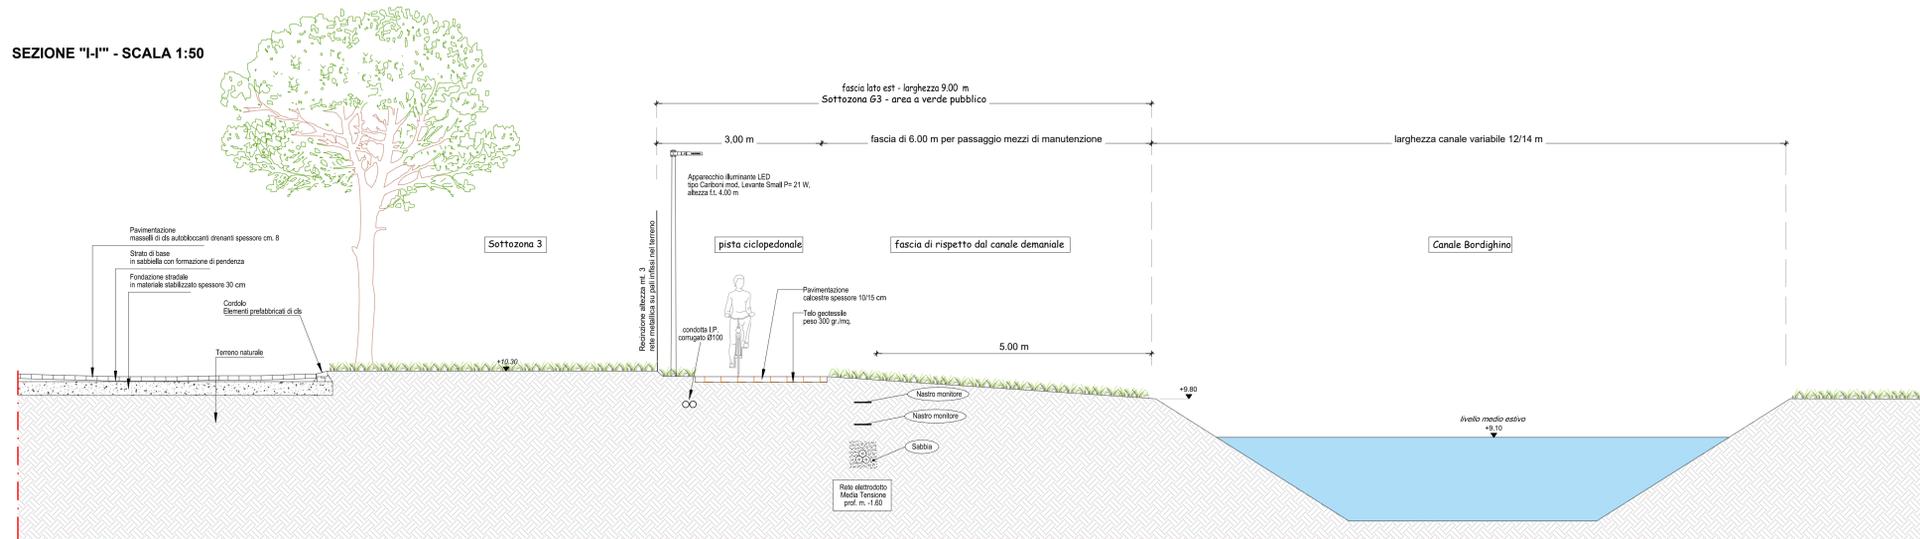

SEZIONE "H-H" - SCALA 1:50

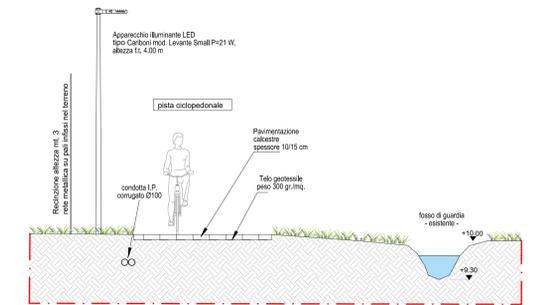

**COMUNE DI COMACCHIO**  
 Provincia di Ferrara

**Ampliamento della Struttura Ricettiva all'aria aperta  
 "Camping Bungalov Park TAHITI"**  
**Potenziamento ed ampliamento Stabilimento Termale  
 "Thermae Oasis"**  
 in Lido delle Nazioni Viale Libia n.133 - 44022

---

COMMITTENTE TIMBRE E FIRMA  
**TAHITI S.p.a.**

*Sede Operativa*  
 Viale Libia n. 133 - 44022 Lido delle Nazioni (FE)  
 Tel. 0533.379500 Fax 0533.379700

*Sede Legale*  
 Via G. Marcher n. 9 - 38012 Predosa (TN)  
 P.Iva 00182250225

PROGETTISTA GENERALE TIMBRE E FIRMA  
 Dott. Ing. Emanuele Luciani  
 Dott. Ing. Emanuele Sincini

COLLABORATORI  
 Geom. Paola Zappata  
 Dott. Arch. Simone Triches  
 Arch. Anna Brenda Wambugu

GRUPPO DI PROGETTAZIONE

- STUDIO TECNICO 3 PER. IND. LORENZO PALETTI  
 Progetto Impianti Elettrici
- LIBRA RAVENNA S.R.L. DOTT. MARCO PAVAN  
 Studio di Impatto Acustico
- LIBRA RAVENNA S.R.L. DOTT. ING. NICOLA SAMPIERI  
 Studio di Impatto Atmosferico
- DOTT. GEOL. SARA BEDESCHI  
 Studio di Impatto Ambientale
- DOTT. AGR. DANIELE GAMBETTI  
 Consulenza sulle componenti agro-vegetazionali
- DOTT. ING. SIMONA LONGHI  
 Studio del Traffico

---

TITOLO DOCUMENTO ELABORATO N.  
**PROGETTO GENERALE** **PE.03.01**

RETE CICLOPEDONALE  
 SEZIONI H,I,E,F

---

SPAZIO RISERVATO AGLI UFFICI

3					
2					
1					
0	Luglio 2023	EMISSIONE	N.P.	E.L.	

REVISIONE DATA NOTA DELLE MODIFICHE ELABORATO DA CONTROLLATO DA

IL PRESENTE ELABORATO NON POTRA' ESSERE COPIATO, RIPRODOTTO O CEDUTO A TERZI SENZA NOSTRA AUTORIZZAZIONE SCRITTA

Via Roma, 7/A - 44022 San Giuseppe (FE)  
 email: info@luciani.it - tel. +39 0533 44022  
 PEC: luciani@comacchio.com