



SEZIONE SCHEMATICA RETE FOGNATURA ACQUE METEORICHE - SCALA 1:50



Rete di fognatura

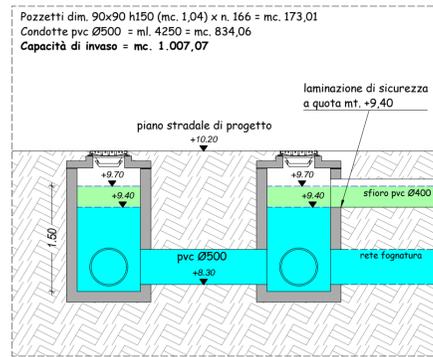

Vasca di laminazione a cielo aperto

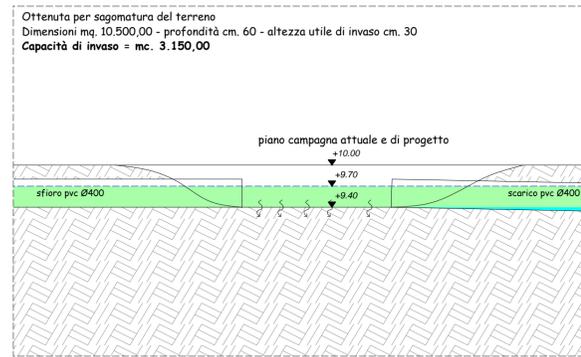

Pozzetti di controllo e sollevamento

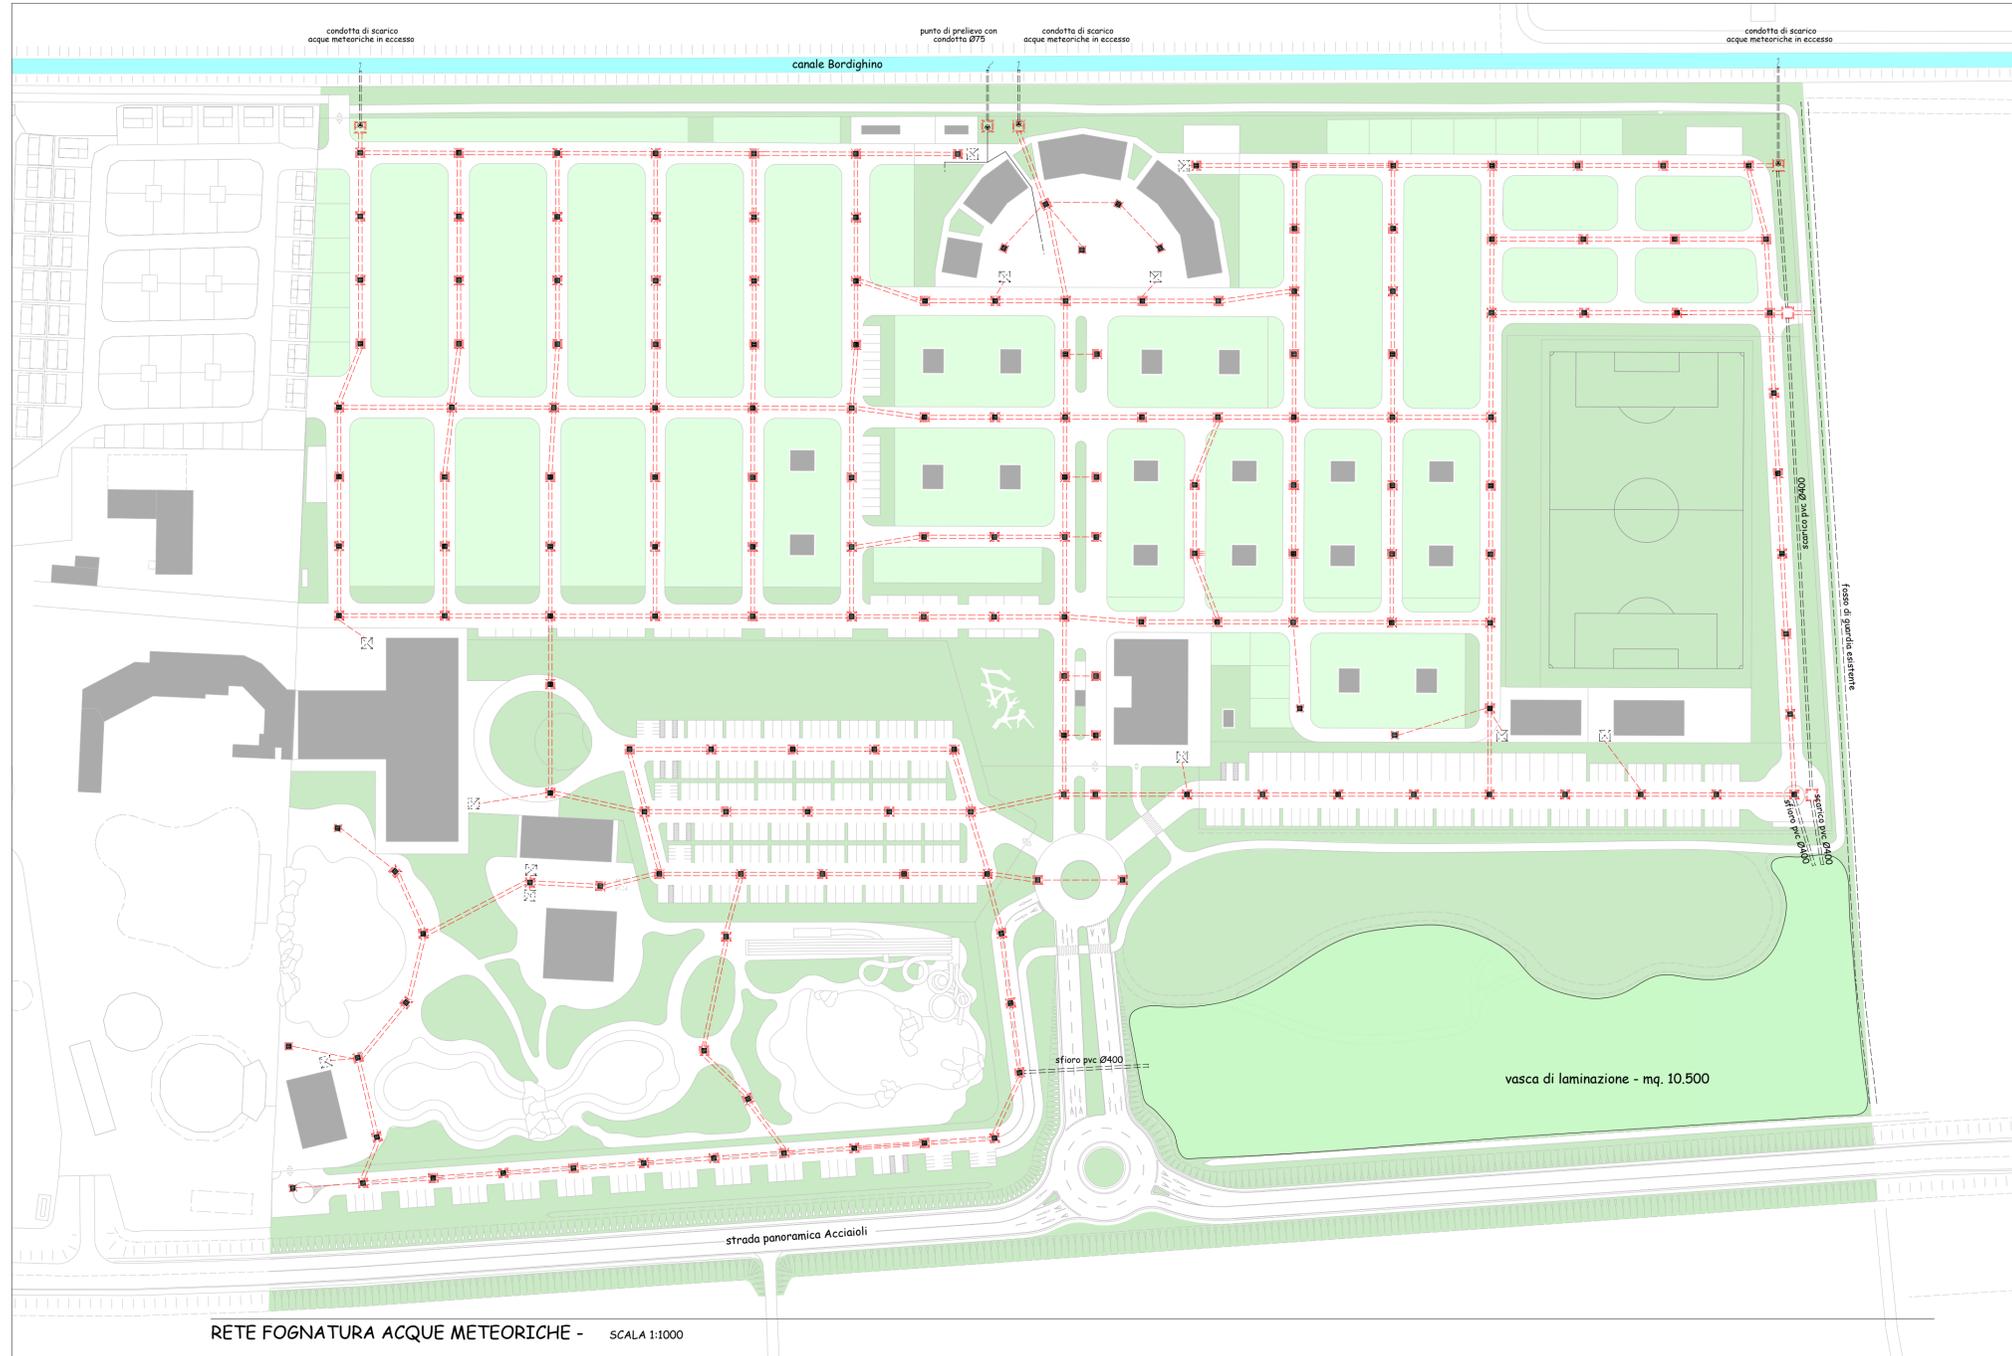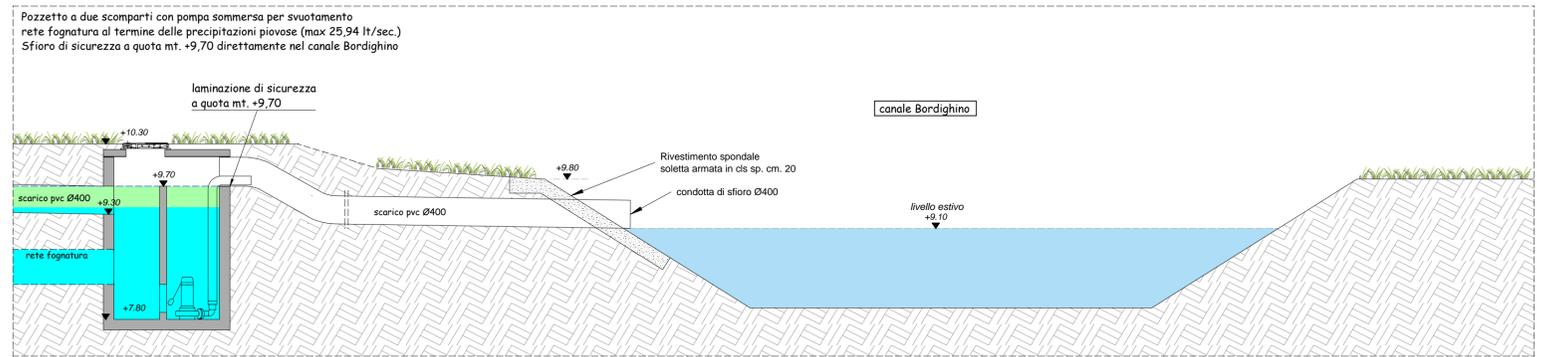


RETE FOGNATURA ACQUE METEORICHE - SCALA 1:1000

LEGENDA

	Area a verde - piazzole -	mq. 30.800		Pozzetto cls dim. 90x90 con griglia per caditoia stradale e sifone a catino
	Area a verde - verde attrezzato / zona termale / zona ricettiva / arredo urbano / zona sportiva	mq. 32.608		Vasca interrata recupero portate pluviali con sfioro nel sistema di raccolta acque meteoriche
	RETE FOGNATURA - Condotte pvc Ø500 SN8 con guarnizioni elastomeriche			Pozzetto di controllo e sollevamento - cls 120x120 con pompe sommerse per svuotamento rete di fognatura
	Condotte pvc Ø400 SN8 per sfioro e scarico vasca di laminazione			Pozzetto di accumulo acqua di prelievo dal canale Bordighino ad uso irriguo - cls 120x120 con pompa sommersa e filtro in aspirazione

SEZIONE SCHEMATICA IMPIANTO IRRIGAZIONE SCALA 1:50

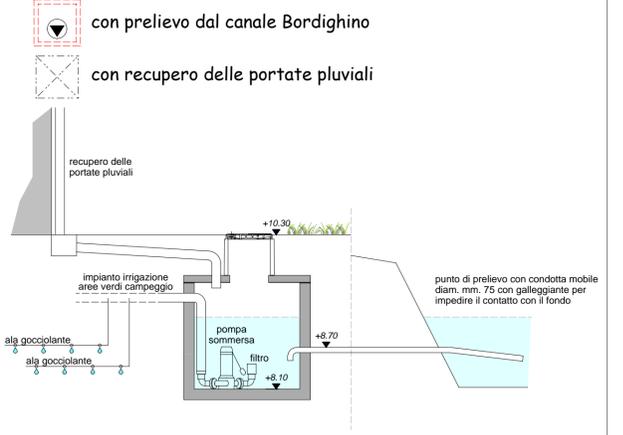

**COMUNE DI COMACCHIO**  
 Provincia di Ferrara

**Ampliamento della Struttura Ricettiva all'aria aperta  
 "Camping Bungalow Park TAHITI"  
 Potenziamento ed ampliamento Stabilimento Termale  
 "Thermae Oasis"  
 in Lido delle Nazioni Viale Libia n.133 - 44022**

COMMITTENTE <b>TAHITI S.p.A.</b> Sede Operativa Viale Libia n. 133 - 44022 Lido delle Nazioni (FE) Tel. 0533.379500 Fax 0533.379700 Sede Legale Via G. Mancher n. 9 - 38012 Predala (TN) P.Iva 00182250225	TIMBRO E FIRMA
PROGETTISTA GENERALE Dott. Ing. Emanuele Luciani Dott. Ing. Emanuele Soncini COLLABORATORI Geom. Paola Zappata Dott. Arch. Simone Triches Arch. Anna Brenda Wambugu GRUPPO DI PROGETTAZIONE STUDIO TECNICO 3 PER. IND. LORENZO PALETTI Progetto Impianti Elettrici LIBRA RAVENNA S.R.L. DOTT. MARCO PAVAN Studio di Impatto Acustico LIBRA RAVENNA S.R.L. DOTT. ING. NICOLA SAMPIERI Studio di Impatto Atmosferico DOTT. GEOL. SARA BEDESCHI Studio di Impatto Ambientale DOTT. AGR. DANIELE GAMBETTI Consulenza sulle componenti agro-vegetazionali DOTT. ING. SIMONA LONGHI Studio del Traffico	TIMBRO E FIRMA
TITOLO DOCUMENTO <b>OPERE DI URBANIZZAZIONE</b> SOTTOSERVIZI A RETE FOGNATURA ACQUE METEORICHE - scala 1:1.000	ELABORATO N. <b>PE.07</b>
SPAZIO RISERVATO AGLI UFFICI 3 2 Luglio 2023 AGGIORNAMENTO A.F. E.L. 1 Febbraio 2023 AGGIORNAMENTO A.F. E.L. 0 Novembre 2022 EMISSIONE EMISSIONE E.L.	REVISIONE DATA NOTA DELLE MODIFICHE ELABORATO DA CONTROLLATO DA