COMUNE DI COMACCHIO
COPIA CONFORME ALL'ORIGINALE DIGITALE
Protocollo N.0048842/2023 del 25/07/2023
Firmatario: DAMARIS CATANI

FABBRICATO 3 - RECEPTION PARCO ACQUATICO

PIANTA PIANO TERRA - scala 1:100

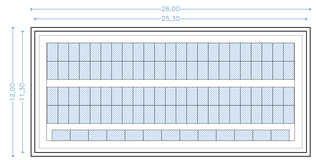

PIANTA COPERTURA - scala 1:200

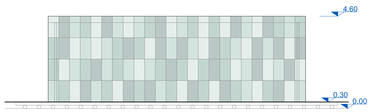

PROSPETTO SUD - scala 1:100

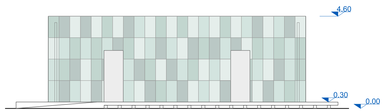

PROSPETTO NORD - scala 1:100

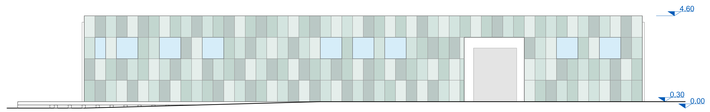

PROSPETTO EST - scala 1:100

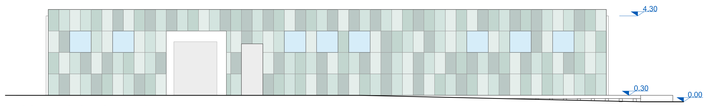

PROSPETTO OVEST - scala 1:100

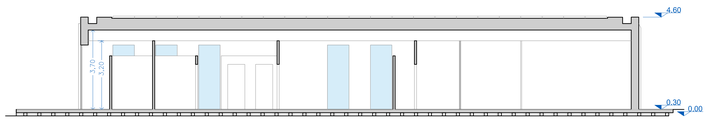

SEZIONE A-A' - scala 1:100

FABBRICATO 4 - RISTORANTE TAKE AWAY

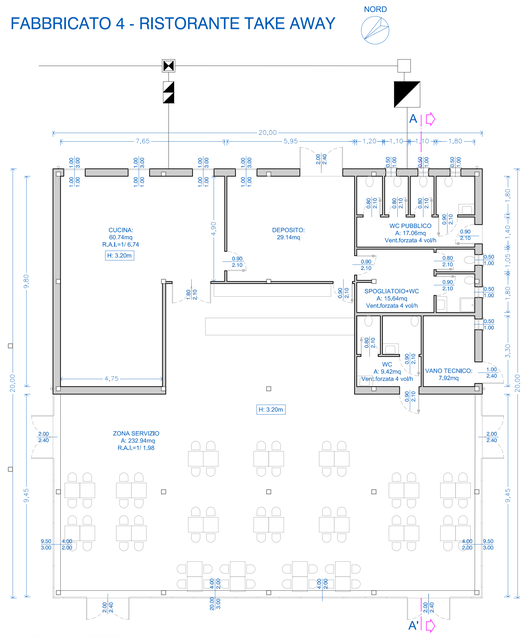

PIANTA PIANO TERRA - scala 1:100

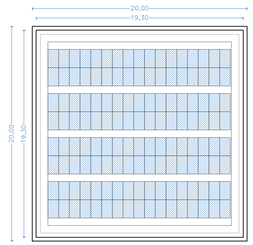

PIANTA COPERTURA - scala 1:200

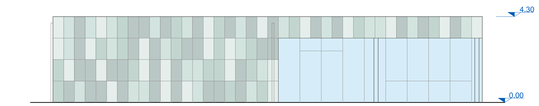

PROSPETTO NORD - scala 1:100

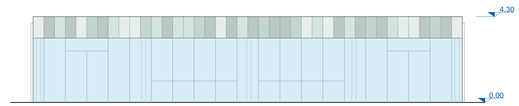

PROSPETTO OVEST - scala 1:100

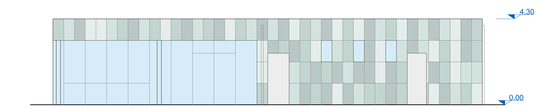

PROSPETTO SUD - scala 1:100

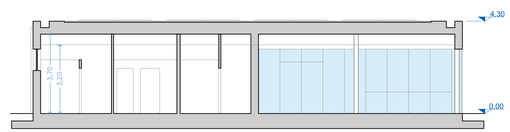

SEZIONE A-A' - scala 1:100

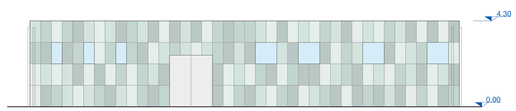

PROSPETTO EST - scala 1:100

LEGENDA FOGNATURE

- Vasca Imhoff
- Poz.degras.scarichi cucina
- Pozzetto di sifonato
- Pozzetto di raccordo

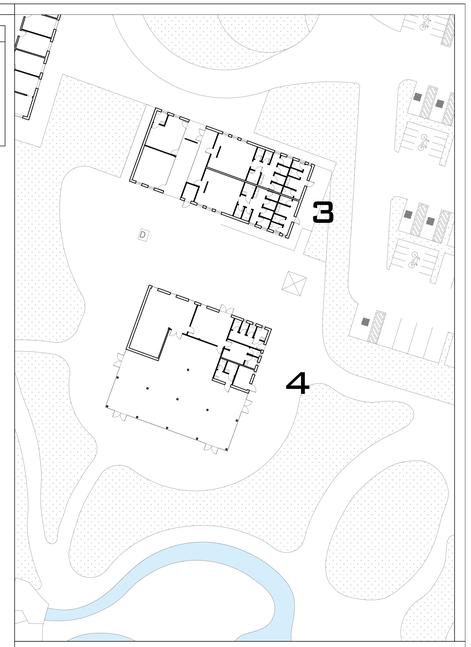

COMUNE DI COMACCHIO
Provincia di Ferrara

Ampliamento della Struttura Ricettiva all'aria aperta
"Camping Bungalow Park TAHITI"
Potenziamento ed ampliamento Stabilimento Termale
"Thermae Oasis"

in Lido delle Nazioni Viale Libia n.133 - 44022

COMMITTENTE — TIMBRO E FIRMA
TAHITI S.p.a.
Sede Operativa
Viale Libia n. 133 - 44022 Lido delle Nazioni (FE)
Tel. 0533.379500 Fax 0533.379700
Sede Legale
Via G. Moncher n. 9 - 38012 Predaia (TN)
P.Iva 0018250225

PROGETTISTA GENERALE — TIMBRO E FIRMA
Dott. Ing. Emanuele Luciani
Dott. Ing. Emanuele Soncini

COLLABORATORI
Geom. Paola Zappata
Dott. Arch. Simone Triches
Arch. Anna Brenda Wambugu

GRUPPO DI PROGETTAZIONE
. STUDIO TECNICO 3 PER. IND. LORENZO PALETTI
Progetto Impianti Elettrici
. LIBRA RAVENNA S.R.L. DOTT. MARCO PAVAN
Studio di Impatto Acustico
. LIBRA RAVENNA S.R.L. DOTT. ING. NICOLA SAMPIERI
Studio di Impatto Atmosferico
. DOTT. GEOL. SARA BEDESCHI
Studio di Impatto Ambientale
. DOTT. AGR. DANIELE GAMBETTI
Consulenza sulle componenti agro-vegetazionali
. DOTT. ING. SIMONA LONGHI
Studio del Traffico

TITOLO DOCUMENTO — ELABORATO N.
PROGETTO EDILIZIO
FABBRICATO 3 - 4
PE.14.01

SPAZIO RISERVATO AGLI UFFICI

REVISIONE	DATA	NOTA DELLE MODIFICHE	ELABORATO DA	CONTROLLATO DA
3				
2	Maggio 2023	AGGIORNAMENTO		E.L.
1	Febbraio 2023	AGGIORNAMENTO		E.L.
0	Novembre 2022	EMISSIONE		E.L.

Luciani Engineering & Partners
Studio di Ingegneria e Progettazione
Via Romea, 76/A - 44020 Porotto (FE)
Tel. 0533.314133 - Fax 0533.314134
www.luciani-ep.it - info@luciani-ep.it

IL PRESENTE ELABORATO NON POTRA' ESSERE COPIATO, RIPRODOTTO O CEDUTO A TERZI SENZA NOSTRA AUTORIZZAZIONE SCRITTA