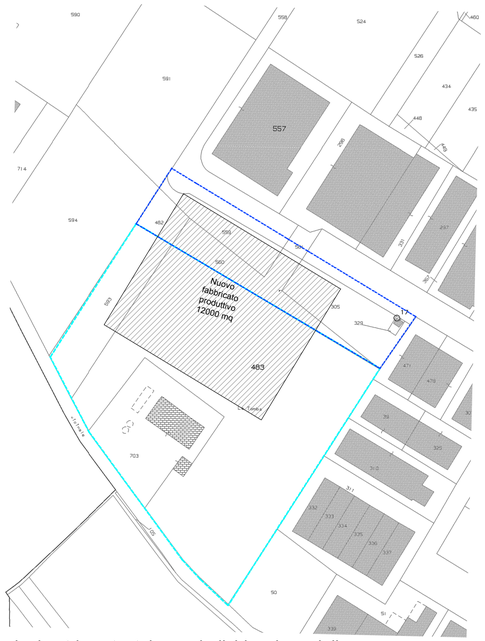

planimetria catastale con individuazione delle aree interessate alla proposta di progetto e inserimento del fabbricato ad uso produttivo



estratto RUE - tav RUE4b con indicazione (in blu) dell'area per cui si richiede modifica

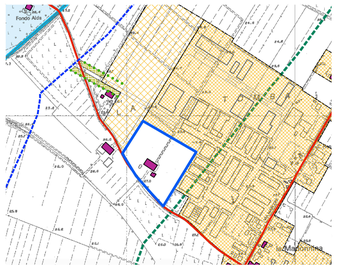

estratto PSC - tav PS2b con indicazione (in blu) dell'area per cui si richiede modifica

fotoinserimento



planimetria di progetto

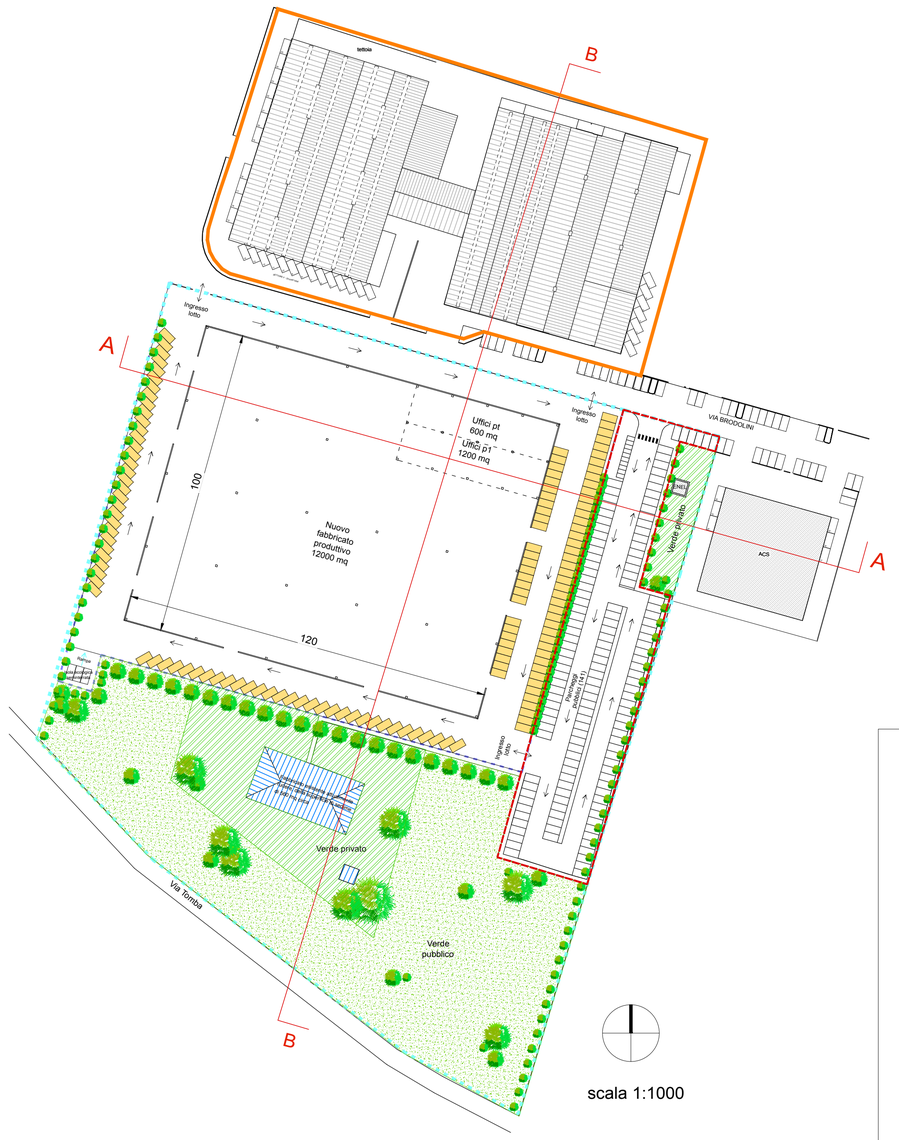

scala 1:1000

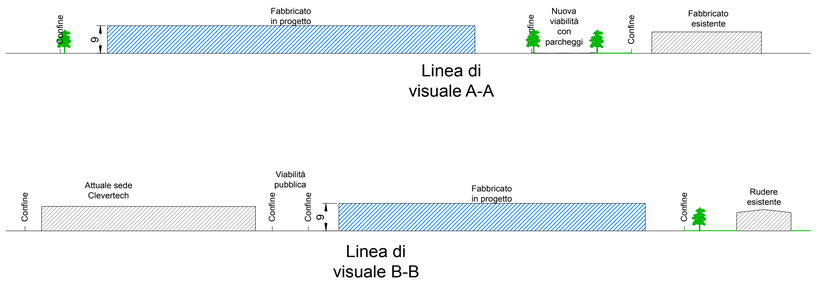

area complessiva dell'intervento in progetto

area relativa all'insediamento produttivo in progetto

area dedicata a parcheggi pubblici con relativa viabilità

verde pubblico

verde privato

sede attuale CLEVERTECH S.p.A.

parcheggi privati in progetto

REGIONE EMILIA ROMAGNA
PROVINCIA DI REGGIO EMILIA
COMUNE DI CADELBOSCO DI SOPRA

RICHIESTA DI MODIFICA
INSEDIAMENTO PRODUTTIVO
ESISTENTE
ai sensi dell'art.53 della L.R.24/2017

STUDIO DI FATTIBILITA'

data: MARZO 2019

COMMITTENTE

CLEVERTECH
HANDLING YOUR SUCCESS

Clevertech S.p.A.
Via Brodolini n.18/A
42023 Cadelbosco Sopra (RE)
CF e PIVA: IT01307860351

PROJECT CONSULTING

rei CONSULTING

REI s.r.l.
Via Antonio Gramsci 56
42124 Reggio Emilia (RE)
info@reiconsul.com

STATO DI PROGETTO