COMUNE DI:

CUPRA MARITTIMA

PROVINCIA DI:

A S C O L I P I C E N O

P.P.A.E. PROVINCIA DI ASCOLI PICENO

Tipologia materiale di cava "arenaria, travertino e argilla"

(Art. 3 comma 1 lett. a L.R. 71/97 e Artt. 2 e 26 delle N.T.A. del P.P.A.E.)

PROGETTO PER LA COLTIVAZIONE DI UNA CAVA DI INERTI SITA IN LOCALITA' SAN SILVESTRO

Bacino estrattivo 2

PROGETTO ESECUTIVO

Elaborato: C	PROGRAMMA DI ESTRAZIONE
Allegato: C.5_rev01	Planimetria di fondo scavo e sezioni riepilogative di coltivazione e di recupero ambientale

Committente:
S.A.M.I.C.A. S.r.l.
Via della Bonifica, n°6
63014 Martinsicuro (TE)

Data:
Maggio 2016

I geologi:
Dott. geol. Andrea Cavucci

Dott. geol. Pier Luigi Anasparri

STUDIO ASSOCIATO DI GEOLOGIA E GEOTECNICA MARUCCI
Via B. Croce, 79 - 63100 Ascoli Piceno
Tel. e Fax 0736-45951 - E-Mail: stgmarucci@gmail.com
P.IVA 01758530442

- Perimetro dell'area nella disponibilità della Ditta Samica S.r.l.
- Perimetro dell'area di estrazione
- Perimetro dell'area di intervento delimitata da sola recinzione fissa
- Perimetro dell'area di intervento delimitata da recinzione fissa con rete ombreggiante
- Recinzione mobile di cantiere
- Tracciati di sezione
- Limite vincolo crinali
- Limite tutela corsi d'acqua
- Linea elettrica BT
- Traliccio alta tensione
- Aree di stoccaggio materiale di copertura e delle lenti limose
- Aree di stoccaggio del terreno vegetale
- Pista di accesso all'area di estrazione con cancello di ingresso
- Viabilità di cantiere (piste)
- Gradone di sicurezza
- Capisaldi principali
- Vertice secondario quotato e suo numero
- Vertice secondario di controllo quotato e suo numero
- Punto battuto rilievo topografico
- Canali di sgrondamento delle acque meteoriche superficiali
- Gradone
- Scarpata
- Quote di progetto

PLANIMETRIA DI PROGETTO RIEPILOGATIVA
Scala 1:1.000

RILIEVO TOPOGRAFICO A CURA DELLO STUDIO TECNICO CIMICA ED ASSOCIATI

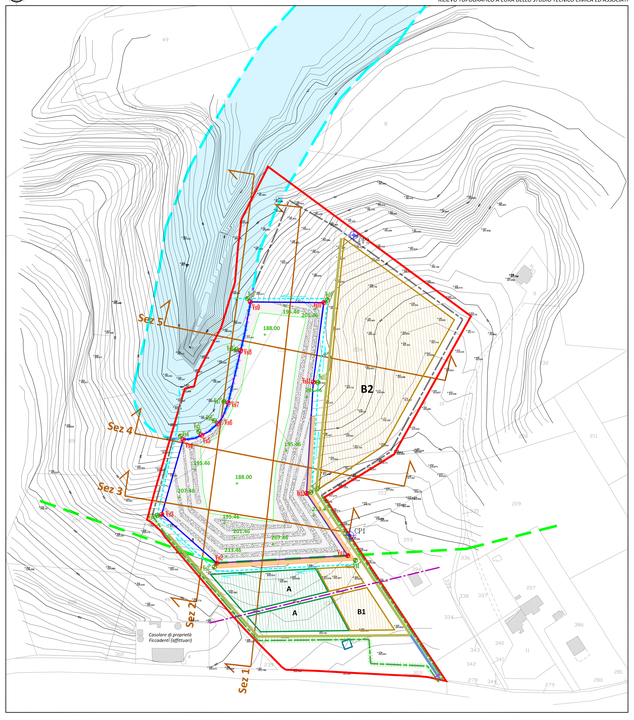

SEZIONE 1 - Riepilogativa
Scala 1:500

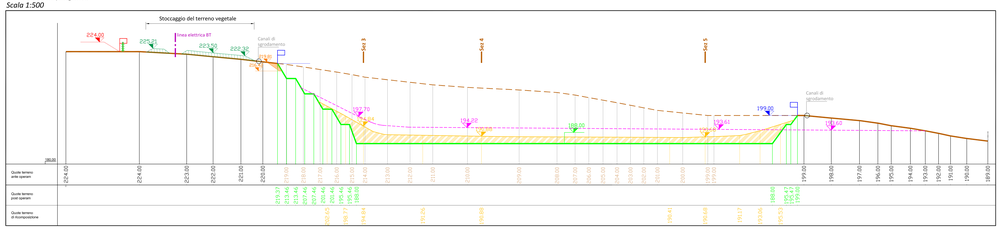

SEZIONE 2 - Riepilogativa
Scala 1:500

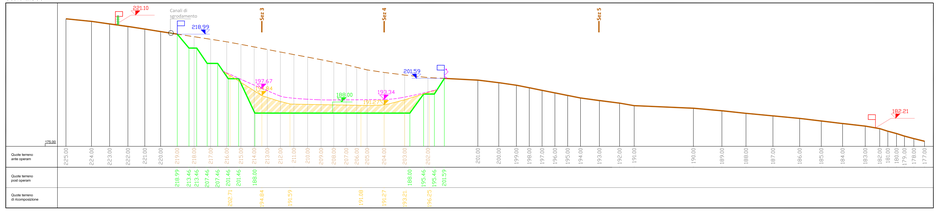

SEZIONE 3 - Riepilogativa
Scala 1:500

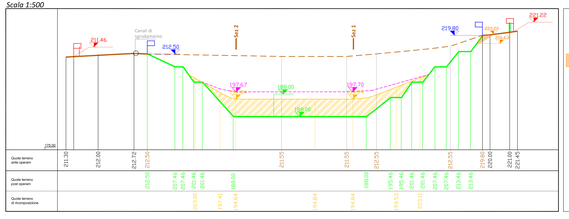

- ***Limite proprietà***
- ***Limite area escavazione***
- Gradone di sicurezza
- Materiale costituito da cappellaccio e terreno vegetale riutilizzato per la ricompossizione
- Quote della superficie topografica di fondo scavo
- Quote della superficie topografica dopo la ricompossizione
- Quote della superficie topografica a seguito della regolarizzazione dell'area
- Recinzione fissa
- Recinzione fissa con rete ombreggiante
- Recinzione mobile di cantiere
- Sistemazione idraulica - Canali in terra per la raccolta e lo smaltimento delle acque di ruscellamento meteoriche
- Profilo topografico post ricomposizione ottenuto tramite la regolarizzazione dell'area al fine di ottenere una morfologia più naturaliforme

SEZIONE 4 - Riepilogativa
Scala 1:500

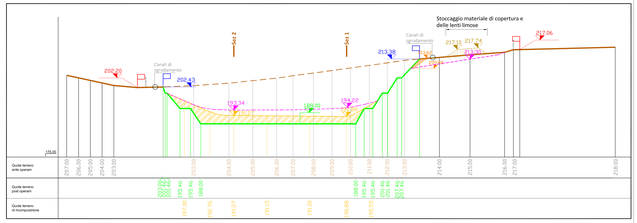
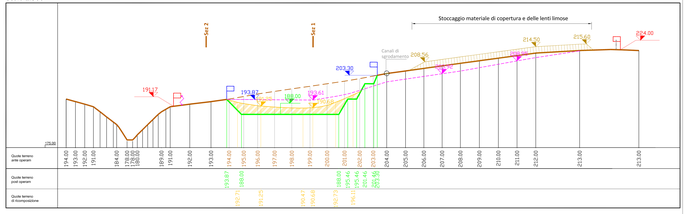
SEZIONE 5 - Riepilogativa
Scala 1:500