

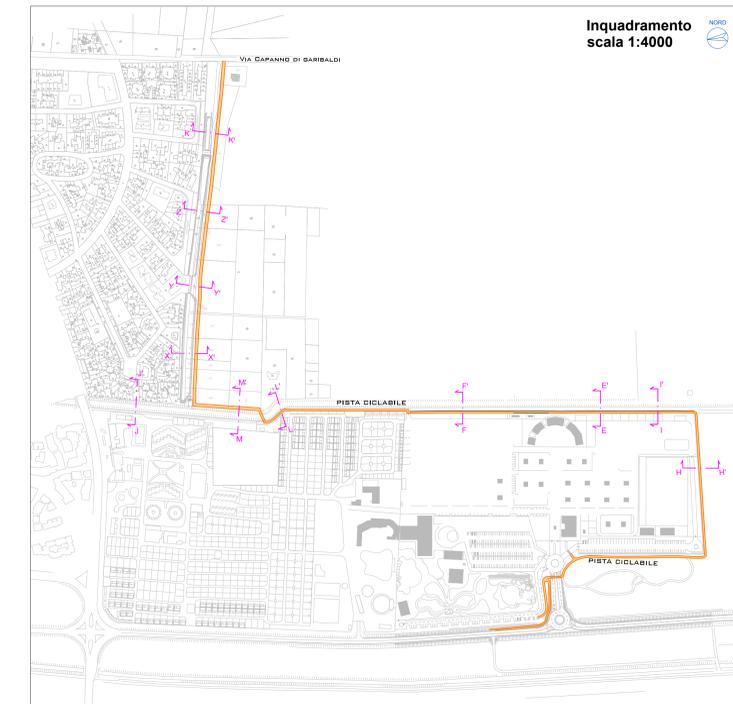



SEZIONE E-E' - SCALA 1:50

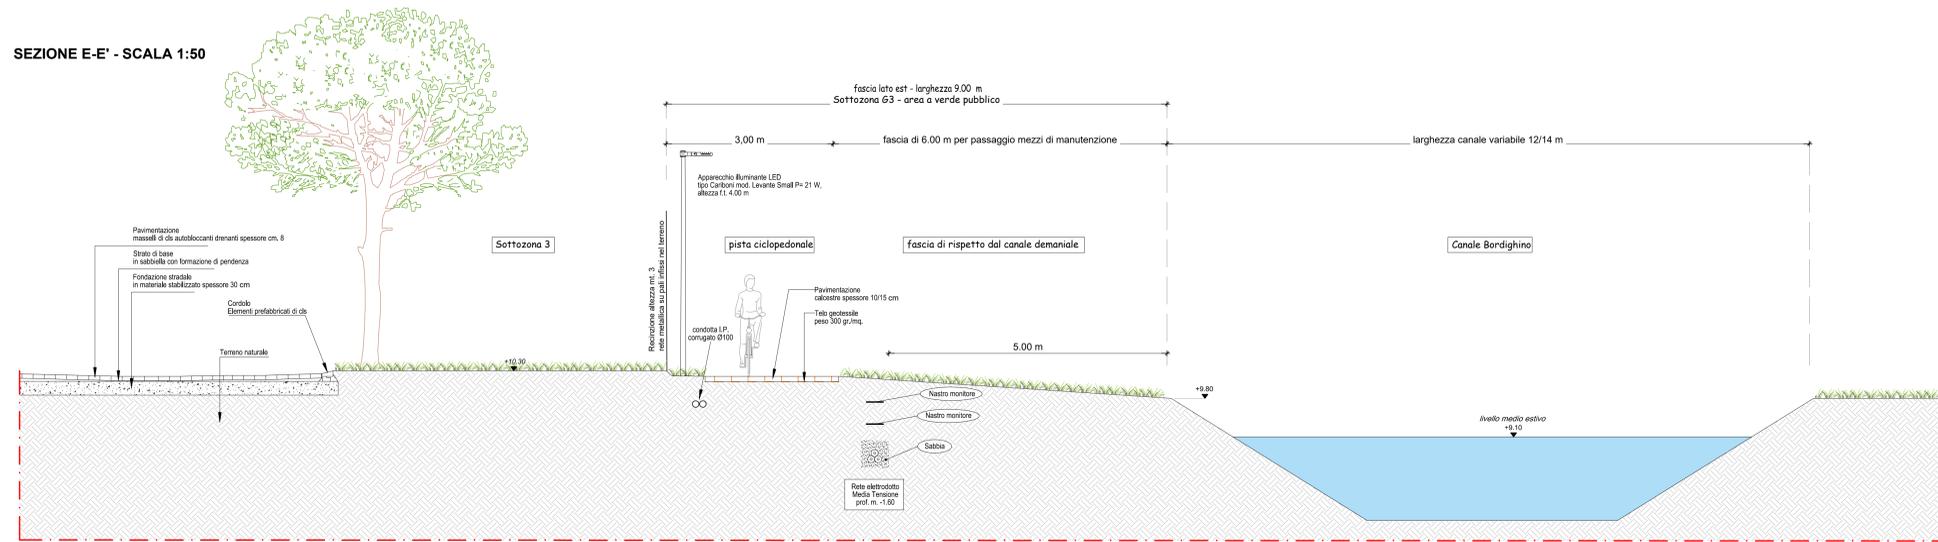


SEZIONE F-F' - SCALA 1:50

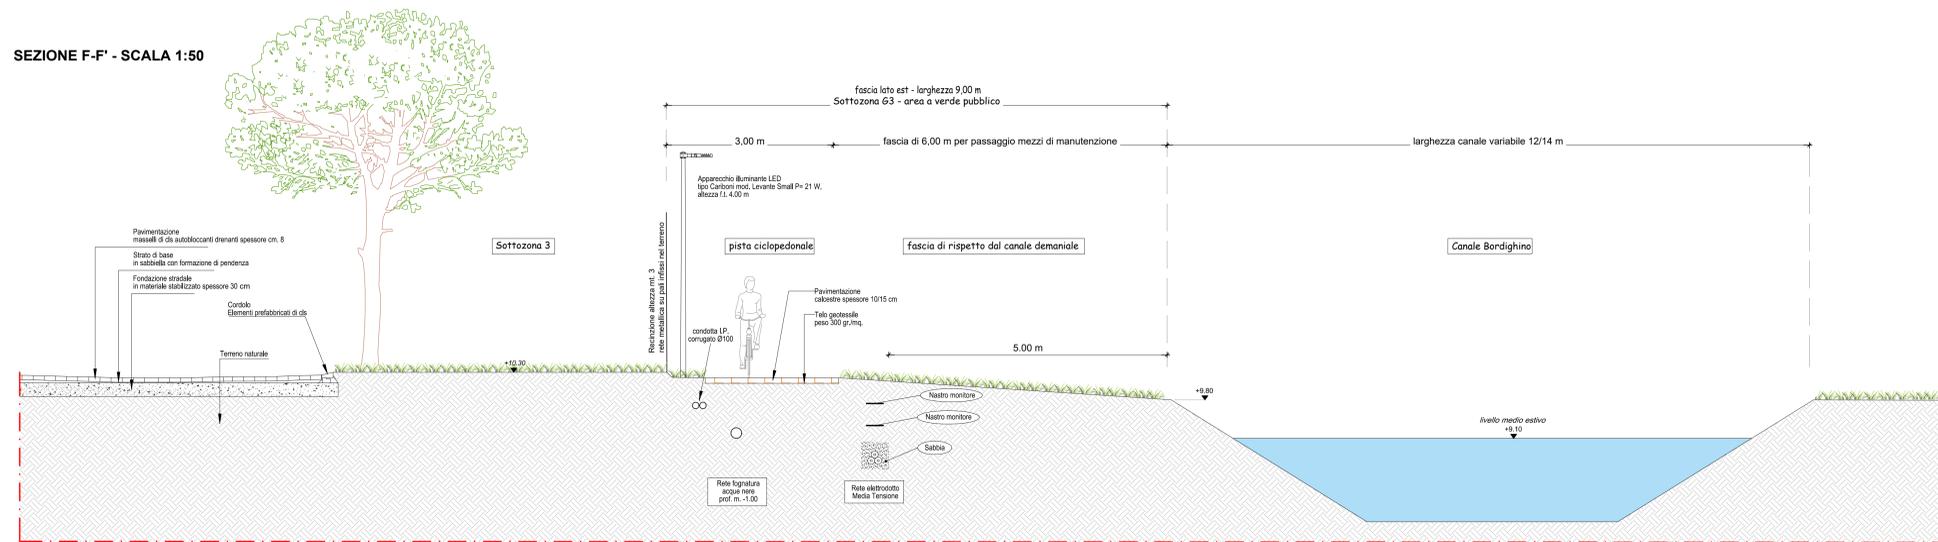

SEZIONE H-H' - SCALA 1:50

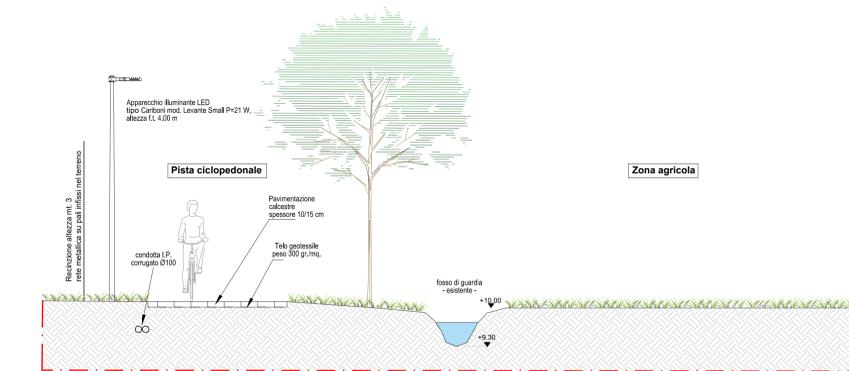

SEZIONE I-I' - SCALA 1:50

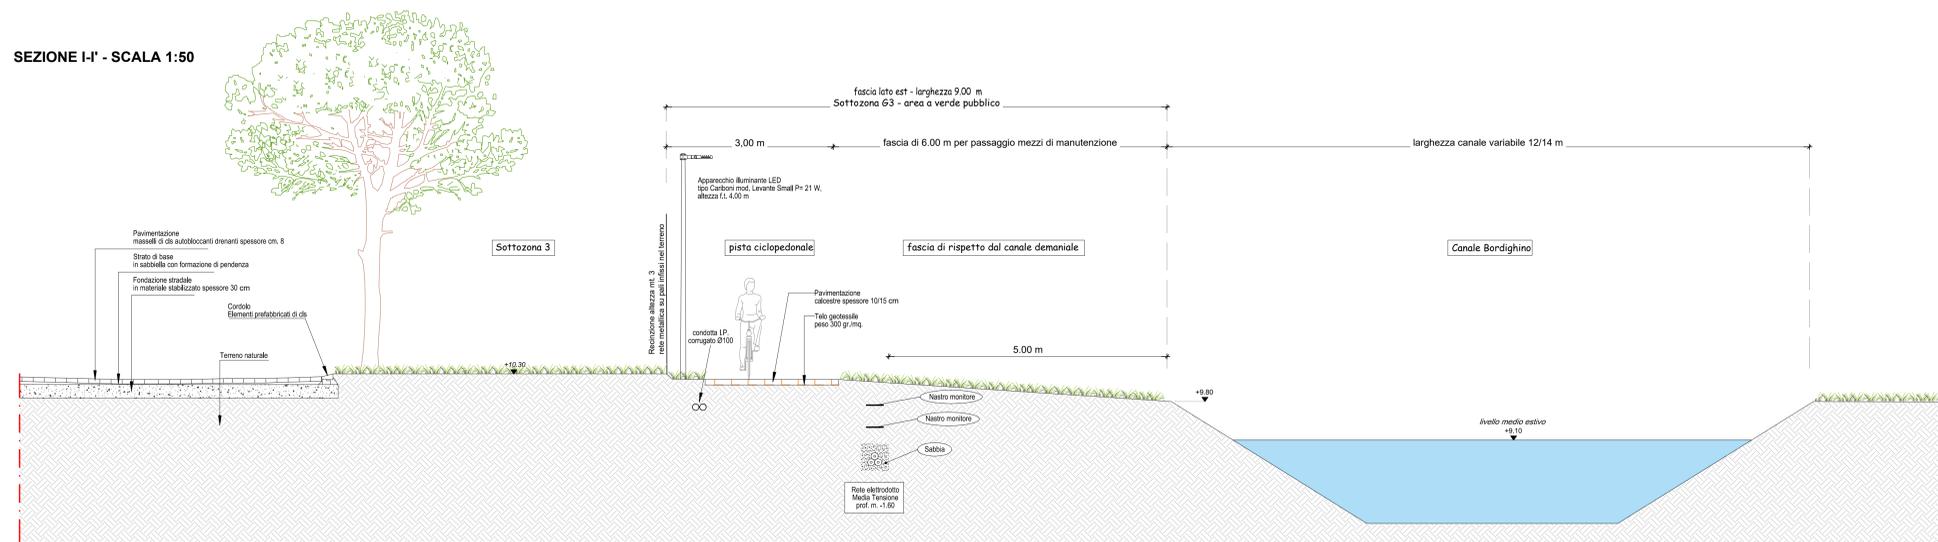

COMUNE DI COMACCHIO
 Provincia di Ferrara

**Ampliamento della Struttura Ricettiva all'aria aperta
 "Camping Bungalow Park TAHITI"
 Potenziamento ed ampliamento Stabilimento Termale
 "Thermae Oasis"
 in Lido delle Nazioni Viale Libia n.133 - 44022**

COMMITTENTE TAHITI S.p.a. Sede Operativa Viale Libia n. 133 - 44022 Lido delle Nazioni (FE) Tel. 0533.379500 Fax 0533.379700 Sede Legale Via G. Moncher n. 9 - 38012 Predaia (TN) P.Iva 00182250225	TIMBRE E FIRMA
PROGETTISTA GENERALE Dott. Ing. Emanuele Luciani Dott. Ing. Emanuele Sponcini COLLABORATORI Geom. Paola Zappata Dott. Arch. Simone Trichesi Arch. Anna Brenda Wambugi GRUPPO DI PROGETTAZIONE STUDIO TECNICO 3 PER. IND. LORENZO PALETTI Progetto Impianti Elettrici LIBRA RAVENNA S.R.L. DOTT. MARCO PAVAN Studio di Impatto Acustico LIBRA RAVENNA S.R.L. DOTT. ING. NICOLA SAMPIERI Studio di Impatto Atmosferico DOTT. GEOL. SARA BEDESCHI Studio di Impatto Ambientale DOTT. AGR. DANIELE GAMBETTI Consulenza sulle componenti agro-vegetazionali DOTT. ING. SIMONA LONGHI Studio del Traffico	TIMBRE E FIRMA
TITOLO DOCUMENTO PROGETTO GENERALE RETE CICLOPEDONALE SEZIONI H,I,E,F	ELABORATO N. PE.03.01
SPAZIO RISERVATO AGLI UFFICI	
REVISIONE DATA NOTA DELLE MODIFICHE ELABORATO DA CONTROLLATO DA	

IL PRESENTE ELABORATO NON POTRA' ESSERE COPIATO, RIPRODOTTO O CREDITO A TERZI SENZA NOSTRA AUTORIZZAZIONE SCRITTA