COMUNE DI COMACCHIO
E
COPIA CONFORME ALL'ORIGINALE DIGITALE
Prot.GCOTTO N.0071419/2023 del 02/11/2023
Firmatario: EMANUELE LUCIANI

fabbricato 29

fabbricato 28

fabbricato 24/b

fabbricato 24/a

Sottozona 1
stabilimento termale
"Thermae Oasis"
- esistente / nessun intervento -

Potenziamento stabilimento termale

Attività ricreativa

recinzione

+10.30

+10.20

+10.50

+10.00

L

D

B

27

43

1

2

3

4

filare esistente di pioppi (Populus)

## Particolare costruttivo tipico, valido per tutti i fabbricati, dell'articolazione cromatica dell'intonaco

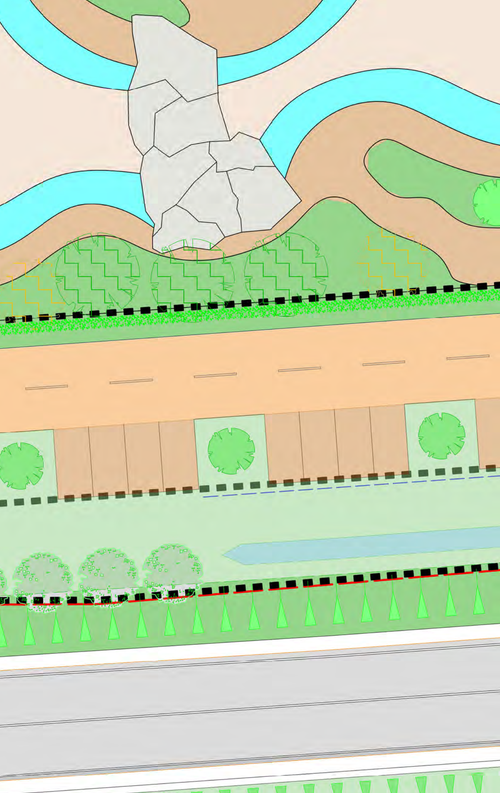


**CODICI COLORE NCS finitura a intonaco**

- S 3005-B80G
- S 2010-B70G
- S 1502-G
- S 1502-B

**CODICI COLORE NCS scossalina metallica**

- S 3500-N

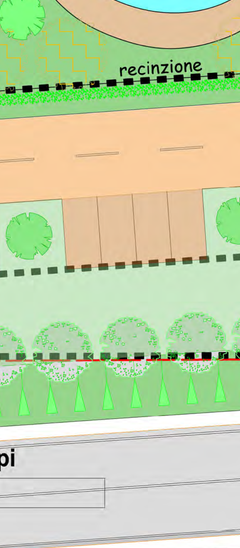

intonaco esterno precolorato (lato esterno)
si compone di resine acriliche/silossaniche e specialiti
ad azione idrorepellente, fungicida e battericida.
Il surriscaldamento delle murature in fase estiva
e a limitare le dispersioni termiche in fase invernale.

cappotto isolante

intonaco di sottofondo
in fibra di vetro a base organica

pannello in pesso naturale rinforzato

tinteggiatura (lato interno)

isolante naturale minerale

camera aria ferma

struttura metallica controparete

Struttura portante in legno
pannello X-Lam
spessore cm. 10

COMUNE DI COMACCHIO
Provincia di Ferrara

**Ampliamento della Struttura Ricettiva all'aria aperta**
**"Camping Bungalow Park TAHITI"**
**Potenziamento ed ampliamento Stabilimento Termale**
**"Thermae Oasis"**
in Lido delle Nazioni Viale Libia n.133 - 44022

COMMITTENTE
TAHITI S.p.a.
*Sede Operativa*
*Via Libia n.133 - 44022 Lido delle Nazioni (FE)*
*Tel. 0533 379500 Fax 0533 379700*
*Sede Legale*
*Via G. Moncher n. 9 - 38012 Predaia (TN)*
*P.Iva 00182250225*

TIMBRO E FIRMA

PROGETTISTA GENERALE
Dott. Ing. Emanuele Luciani
Dott. Ing. Emanuele Soncini

COLLABORATORI
Geom. Paola Zappata
Dott.ssa Simona Trachsler
Arch. Anna Brenda Vranesgu

GRUPPO DI PROGETTAZIONE
- STUDIO TECNICO 3 PER. IND. LORENZO PALETTI
  Progetto Impianti Elettrici
- LIBRA RAVENNA S.R.L. DOTT. MARCO PAVAN
  Studio di Impatto Acustico
- LIBRA RAVENNA S.R.L. DOTT. ING. NICOLA SAMPIERI
  Studio di Impatto Atmosferico
- DOTT. GEOL. SARA BEDESCHI
  Studio di Impatto Ambientale
- DOTT. AGR. DANIELE GAMBETTI
  Consulenza sulle componenti agro-vegetazionali
- DOTT. ING. SIMONA LONGHI
  Studio del Traffico

TIMBRO E FIRMA

TITOLO DOCUMENTO
**SOTTOZONA TERMALE**
**Planta piano terra**
scala 1:200

ELABORATO N.
**PE.13.03**

SPAZIO RISERVATO AGLI UFFICI

| REVISIONE | DATA | NOTA DELLE MODIFICHE | ELABORATO DA | CONTROLLATO DA |
|---|---|---|---|---|
| 3 | | | | |
| 2 | Ottobre 2023 | ASSOGNAMENTO | P.Z. | E.L. |
| 1 | Febbraio 2023 | ASSOGNAMENTO | | E.L. |
| 0 | Novembre 2022 | EMISSIONE | E.L. | E.L. |

IL PRESENTE ELABORATO NON POTRA' ESSERE COPIATO, RIPRODOTTO O CEDUTO A TERZI SENZA NOSTRA AUTORIZZAZIONE SCRITTA

Luciani Engineering & Partners
Studio di Ingegneria e Progettazione

Sedi operative:
Via Romea, 79/A - 44022 San Giuseppe (FE)
Via degli Armari, 18 - 44121 Ferrara
e-mail info@lucianiengineering.com
PEC lucianiengineering@pec.it