COMUNE DI BARUMINI
viale San Francesco, 5
09021 - BARUMINI

Responsabile del procedimento:
P.E.d Paolo Migheli

PROGETTO DEFINITIVO - ESECUTIVO

LAVORI DI ADEGUAMENTO E RIQUALIFICAZIONE DELLA SCUOLA PRIMARIA E SECONDARIA DI I° GRADO

ELABORATO GRAFICO

PARTICOLARI COSTRUTTIVI INFISSI ESTERNI IN PVC

IL PROGETTISTA	DOCUMENTO
dott. ing. Stefano Demuro	T G 0 8
DATA EMISSIONE: 02.12.2016	DATA ULTIMA REV.: –
NOME FILE: 0116_03_00_TG08.dwg	SCALA: 1:10 - 1.20
OPERA: 0116	FASE: 03 / REV.: 00

SERVIZIO PROGETTAZIONE
COMUNE BARUMINI
Viale San Francesco 5 - 09021 BARUMINI
Tel. 070989724 - Fax. 0709368033
E-mail: ufficio.tecnico@comunebarumini.it

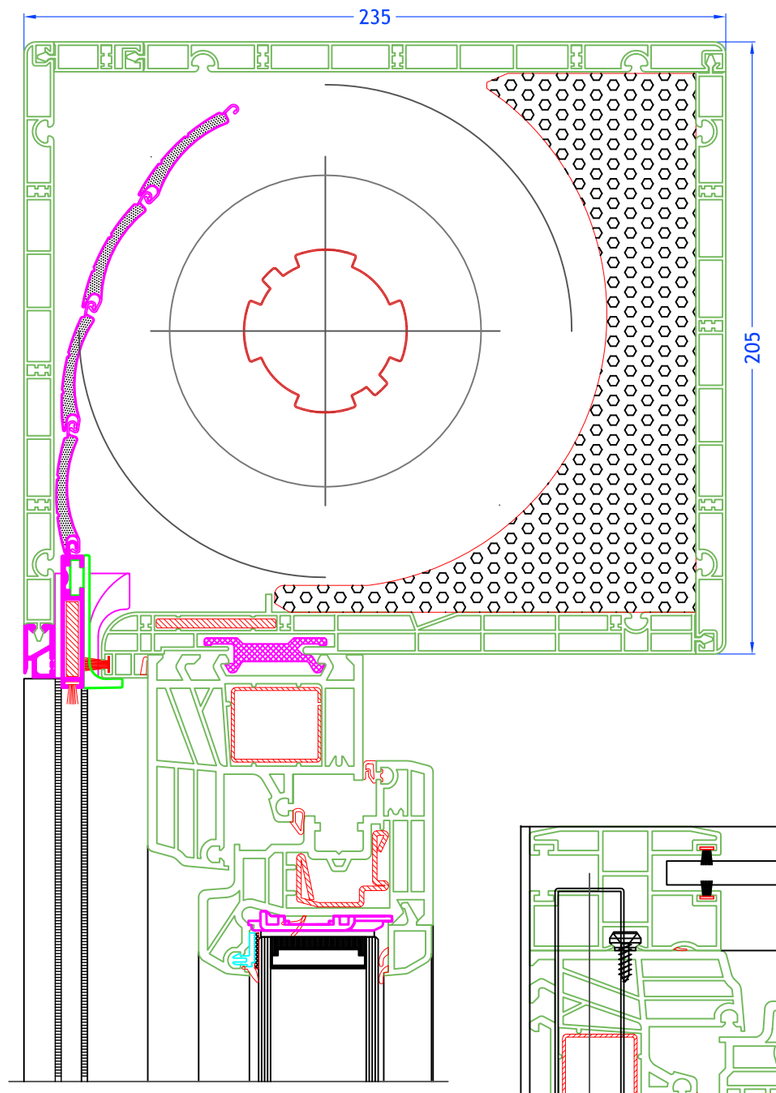

SEZIONE LATERALE AVVOLGIBILE
scala 1:20

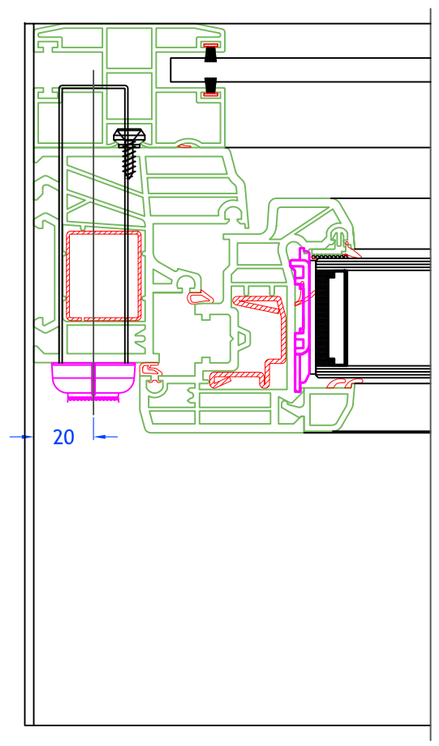

SPACCATO ASSONOMETRICO INFISSO TIPO

COMANDO CINGHIA
CON AVVOLGITORE AD
INCASSO, SALVASPAZIO

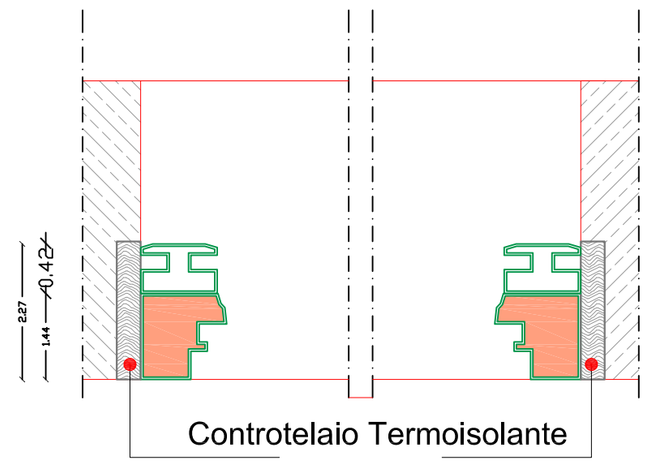

SEZIONE IN PIANTA DELL'INFISSO
QUOTE INGOMBRO TELAIO MONOBLOCCO
scala 1:10