PARTICOLARE PENSILINA IN VETRO E ACCIAIO INOX
scala 1:10

Vista frontale

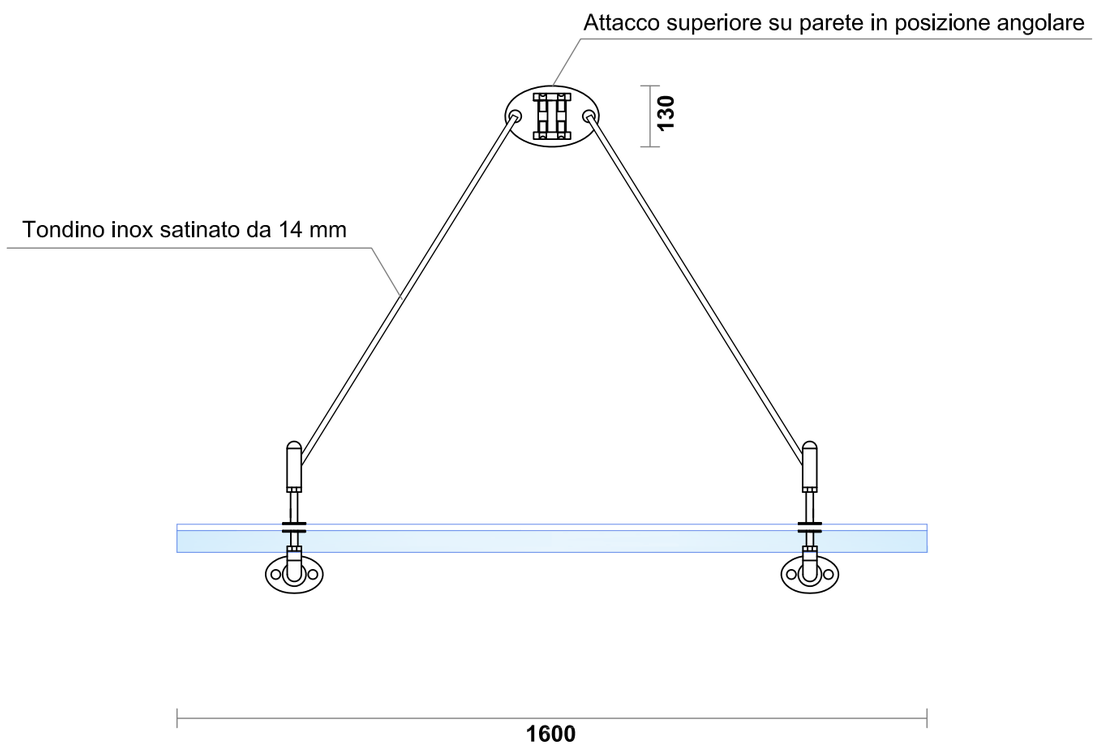

Vista dall'alto

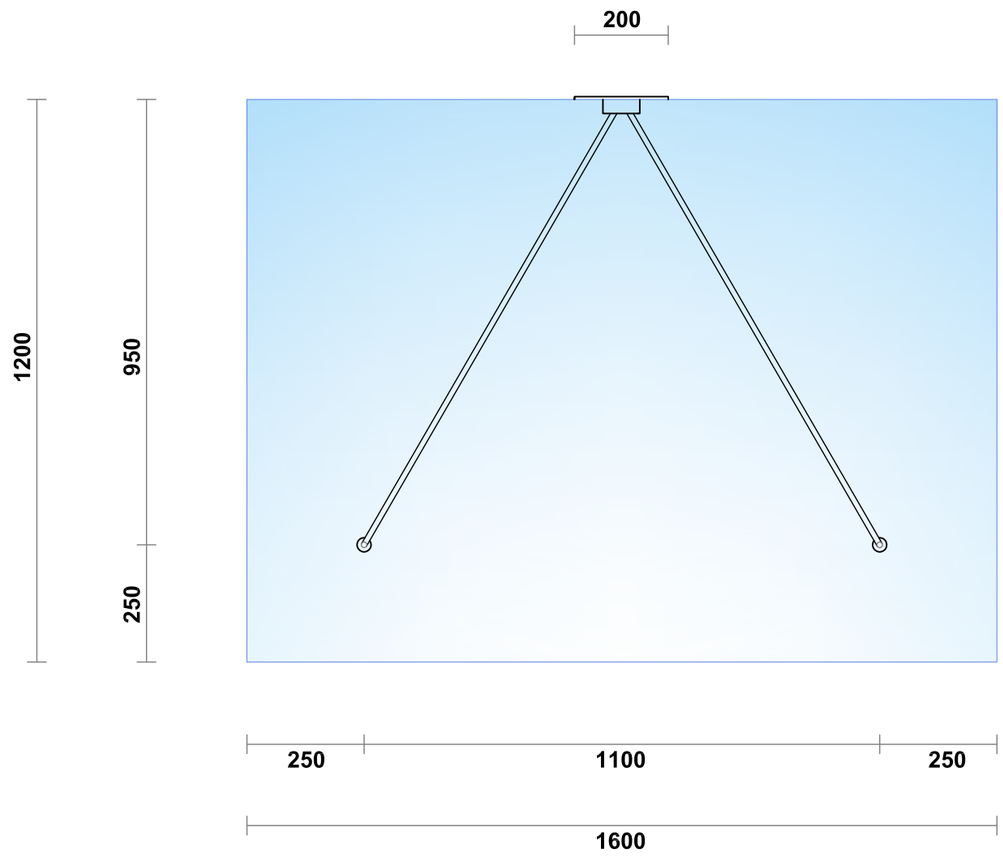

NOTA:
Tutti gli accessori sono realizzati in acciaio inox 316, classe 20 micron.
Vetro anti-infortuni (6+1,52+6) mm, temperato e stratificato con lastra autopulente.
La pellicola pvb all'interno del vetro impedisce la caduta di pezzi di vetro in caso di rottura e l'entrata di raggi ultravioletti al 98%

Vista laterale

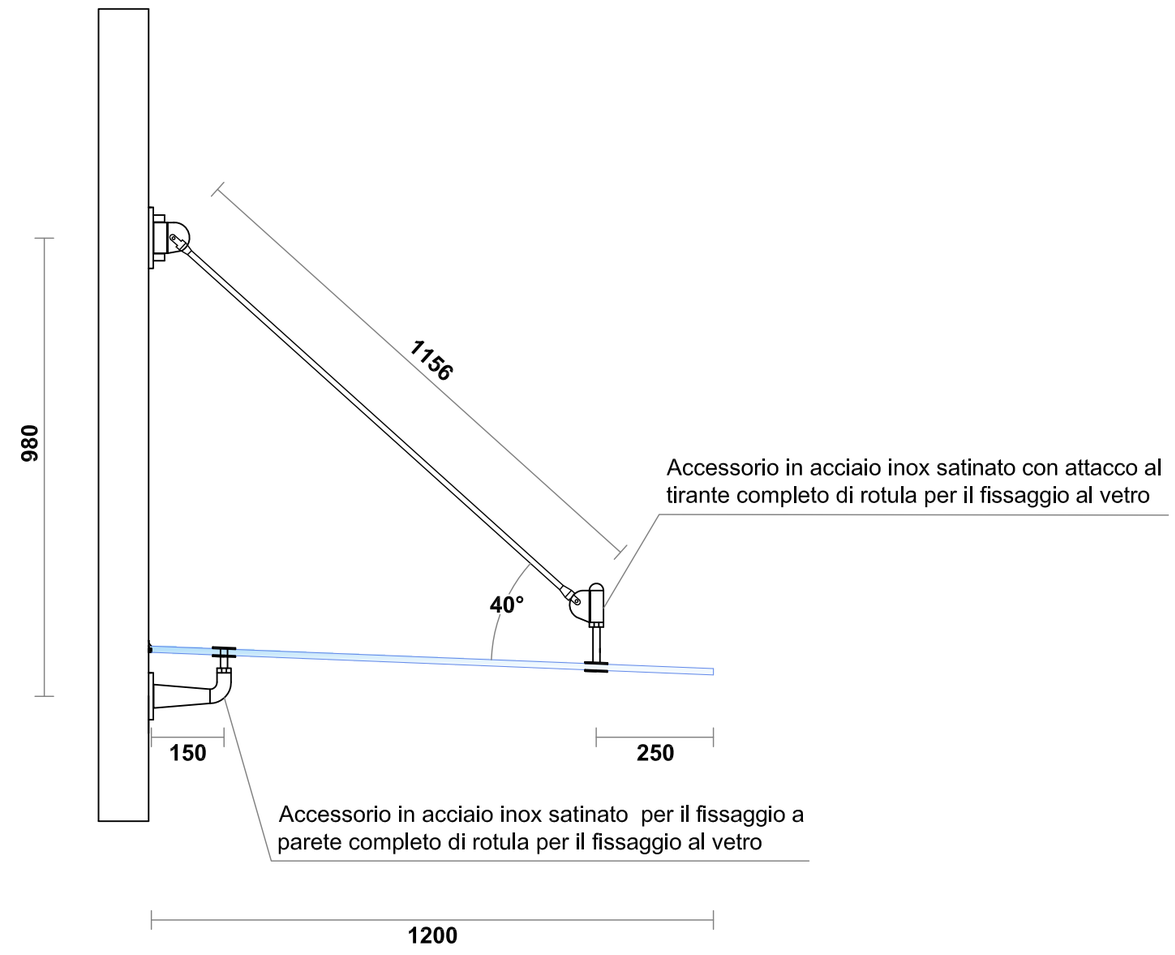

COMUNE DI BARUMINI
viale San Francesco, 5
09021 - BARUMINI

Responsabile del procedimento:
P.E.d Paolo Migheli

PROGETTO DEFINITIVO - ESECUTIVO

LAVORI DI ADEGUAMENTO E RIQUALIFICAZIONE DELLA SCUOLA PRIMARIA E SECONDARIA DI I° GRADO

ELABORATO GRAFICO

PENSILINA IN VETRO E ACCIAIO
(uscita emergenza p.p. scala antincendio)

IL PROGETTISTA	DOCUMENTO
dott. ing. Stefano Demuro	T G 0 9
DATA EMISSIONE: 02.12.2016	DATA ULTIMA REV.: _
NOME FILE: 0116_03_00_TG09.dwg	SCALA: 1:10
OPERA: 0 1 1 6	FASE: 0 3
	REV.: 0 0

SERVIZIO PROGETTAZIONE
COMUNE BARUMINI
Viale San Francesco 5 - 09021 BARUMINI
Tel. 070989724 - Fax. 0709368033
E-mail: ufficio.tecnico@comunebarumini.it