

Edifici Strategici (ES)

id	Denominaz	Indirizzo	ID Tip	Referente	Qualifica	Telefono
1	Municipio	via Vittorio Emanuele III, 3	ES1	Emanuele Rallo	Sindaco	06 99837144
2	Ex Ambulatorio	via Claudia, 31	ES2	Emanuele Rallo	Sindaco	06 99837144
3	Autorimessa	via della Fonderia, snc	ES2	Emanuele Rallo	Sindaco	06 99837144
4	Ex scuola Elementare	via Claudia, 5	ES2	Emanuele Rallo	Sindaco	06 99837144
5	Stazione Carabinieri	via XXV Aprile, 3	ES4	Bitti Alessandro	Comandante CC	99837111
6	Galleria Ferroviaria FR 3		EC2			
7	Scuola dell'infanzia	via Orsini, snc	ES6	Emanuele Rallo	Sindaco	06 99837144

Edifici Rilevanti (ER)

id	Denominaz	Indirizzo	ID Tip	Referente	Qualifica	Telefono
1	Scuola secondaria di primo grado	Via Salvo d'Acquisto	RI10	Emanuele Rallo	Sindaco	06/ 99837117
2	Scuola primaria	Via Claudia, 10	RI10	Emanuele Rallo	Sindaco	06/ 99838621
3	Sala Polivalente	Via Orsini SNC	RI8	Emanuele Rallo	Sindaco	06/ 99837144
4	Supermercato Conad	Via della Stazione anz vic. fonderia	RI1	Alessandro Moriconi	Proprietario	06/ 99837199
5	Supermercato Eurospin	Via Lazio	RI1			06/ 99838410
6	Bottega dei Sapori	Via della Stazione, 42	RI1	Gasperini Rosanna	Proprietario	06/ 99838789
7	Parrocchia San Giorgio	Piazza Claudia	RI2	Don Giorgio Pollegioni	Parroco	3477244819
8	Chiesa di Sant'Anna	Via Sant'Anna	RI2	Don Giorgio Pollegioni	Parroco	3477244819

Aree di Attesa (AA)

id	Denominazione	Indirizzo	Referente	ID Tipologia	Tipologia Suolo	ID Tipologia suolo
1	Parco Villa Altieri	Largo S. Croce	Comune	AR4	Prato	SL2
2	Parco Villa Altieri	Largo S. Croce	Comune	AR4	Prato	SL2
3	Piazza Sant'Ignazio	Piazza Sant'Ignazio	Comune	AR1	Selciato	SL7
4	Piazzale del Convento di Sant'Antonio	via Roma	Comune	AR1	Terra	SL1
5	Piazzale del Convento di Sant'Antonio	via Roma	Comune	AR4	Prato	SL2
6	Piazza di sotto	Piazza Claudia	Comune	AR1	Selciato	SL7
7	Alberetti	Piazza Umberto I	Comune	AR1	Selciato	SL7
8	Borgo	Piazza Garibaldi	Comune	AR1	Selciato	SL7
9	Piazzale lungo la provinciale	Largo Filippini	Comune	AR1	Asfalto	SL4
10	Piazza/Parceggio	Via Lazio	Comune	AR3	Asfalto	SL4
11	Parceggio Stazione	Via Stazione	Comune	AR3	Asfalto	SL4
12	Parceggio Zona Commerciale	Piazza della Fonderia	Comune	AR3	Asfalto	SL4

Aree di Accoglienza o ricovero per la popolazione (AR)

id	Denominazione	Indirizzo	Referente	ID_Tipologia	Tipologia_Suolo	ID_Tipologia_suolo	Servizi Essenziali
3	Campo Calcio	via G. Rodari	Comune	AA2	Sintetico	SL3	Energia Elettrica, Gas, Acqua, Servizi Igienici, Scarichi



COMUNE DI ORIOLO ROMANO
Via Vittorio Emanuele III, 3
01010 Oriolo Romano (VT)




PIANO DI EMERGENZA COMUNALE
Legge 100/2012
Delibere di Giunta Regionale Lazio nn. 363/14 e 415/15

CARTA DELLA CONDIZIONE LIMITE DELL'EMERGENZA (CLE)



Tavola: B.05 Elaborato: Scala: 1: 2.500 Rev:
Data: Novembre 2016 Rev:

Doc. Geol. **ROBERTO TRONCARELLI**
Studio Professionale di Geologia e Geotecnica
ambiente, geofisica, geotecnica, idrogeologia, idrologia, laboratorio meccanica delle terre
Sede legale e operativa: Via Prati, 19 - 01100 VITERBO
Tel. 0767 304672 - Fax 0767 322944 - email: info@troncarelli.it - roberto.troncarelli@studg.it
C.F. TRN RRT 0462206072 - P.IVA 01460000650

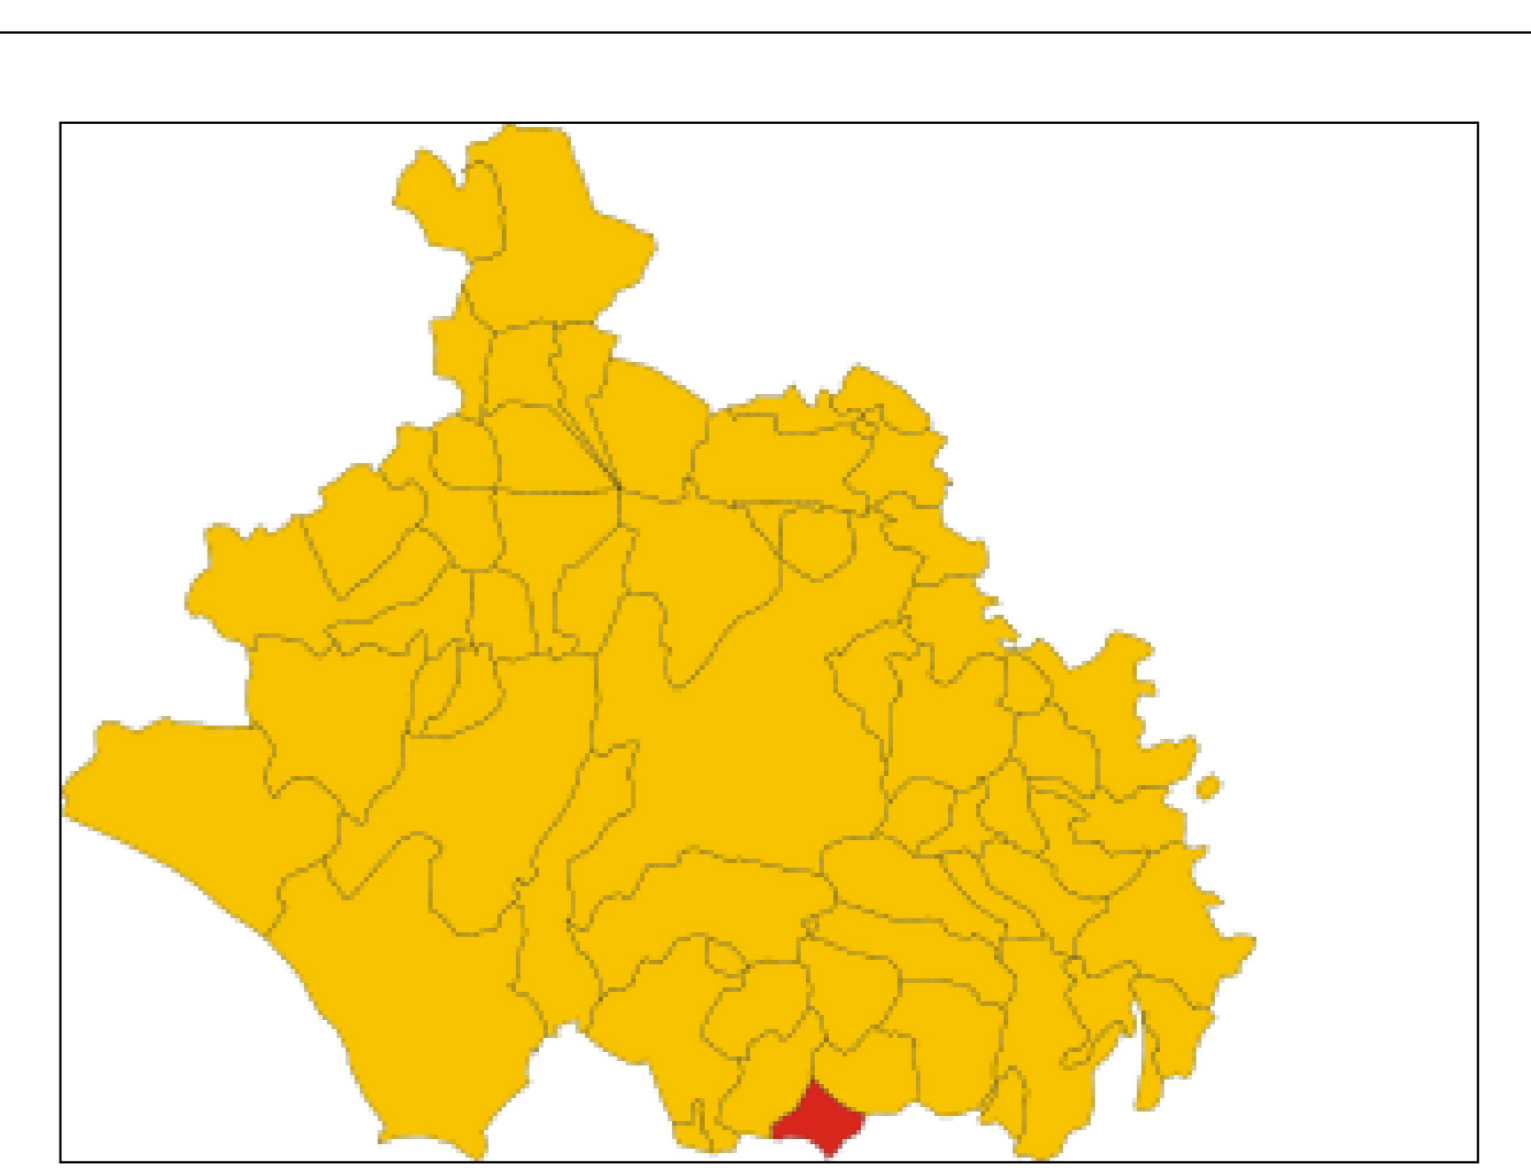

- Legenda**
- confine comunale
 - Aree di Attesa (AA)
 - Aree di Accoglienza o ricovero per la popolazione (AR)
 - Centro Operativo Comunale (COC)
 - Edificio Strategico (ES)
 - Edifici Rilevanti (ER)
 - Viabilità di accesso
 - Viabilità di connessione
 - Area elporto
 - Elemento critico
 - Aggregati Strutturali

