




LEGENDA

TENDOSTRUTTURA "9" riabilitazione cani al coperto	SUC mq 45.00
TENDOSTRUTTURA "11" addestramento invernale	SUC mq 87.50
TETTOIA "13"	SUC mq 42.00
<b>TOTALE</b>	<b>SUC mq 174.50</b>

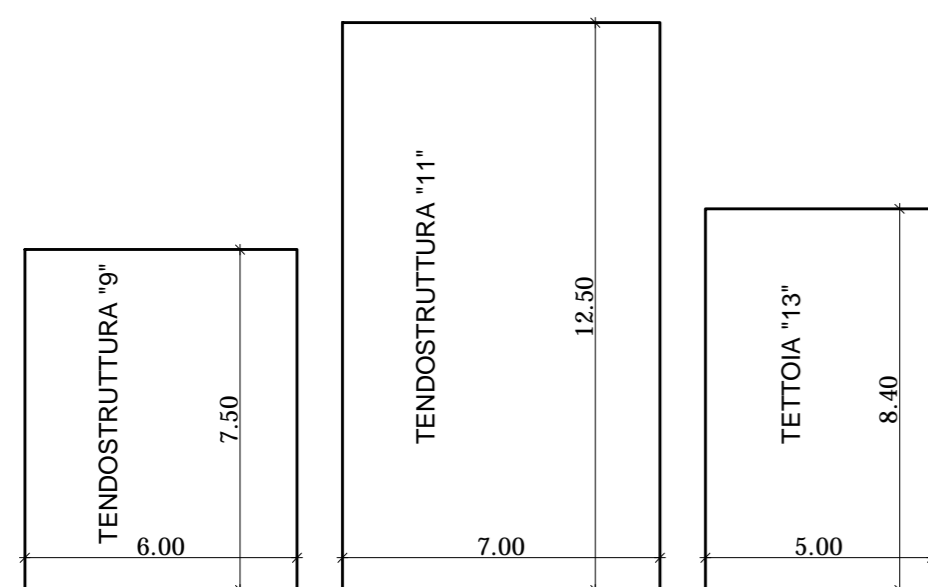


RIEPILOGO SUC TENDPSTRUTTURE "9-11" - TETTOIA "13"



TETTOIA "13"

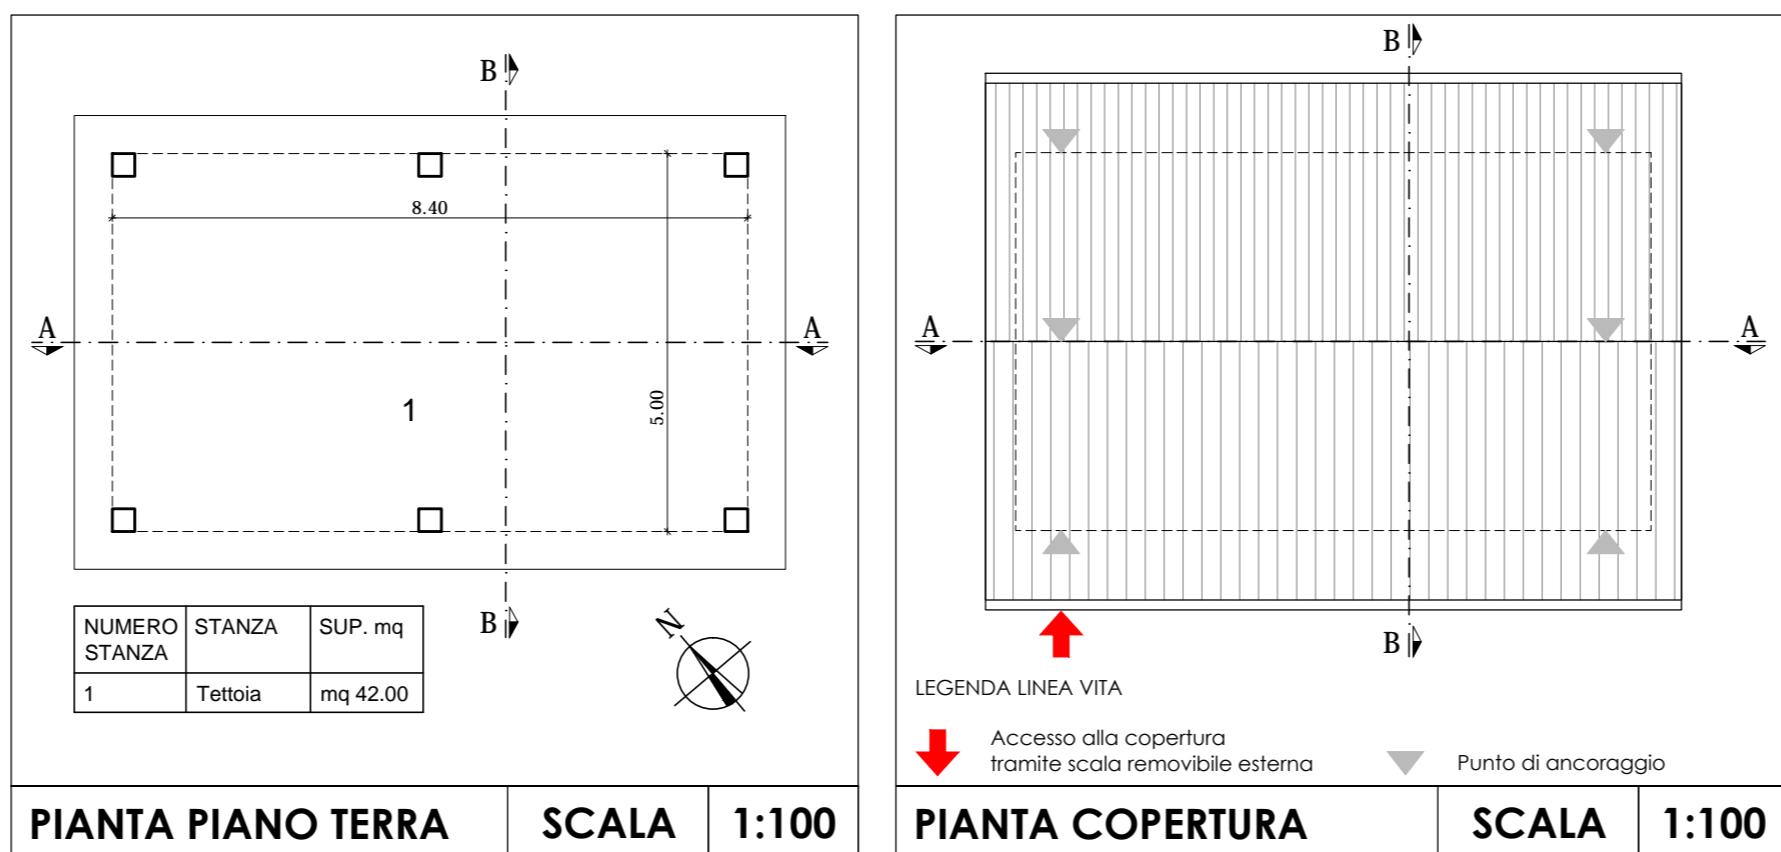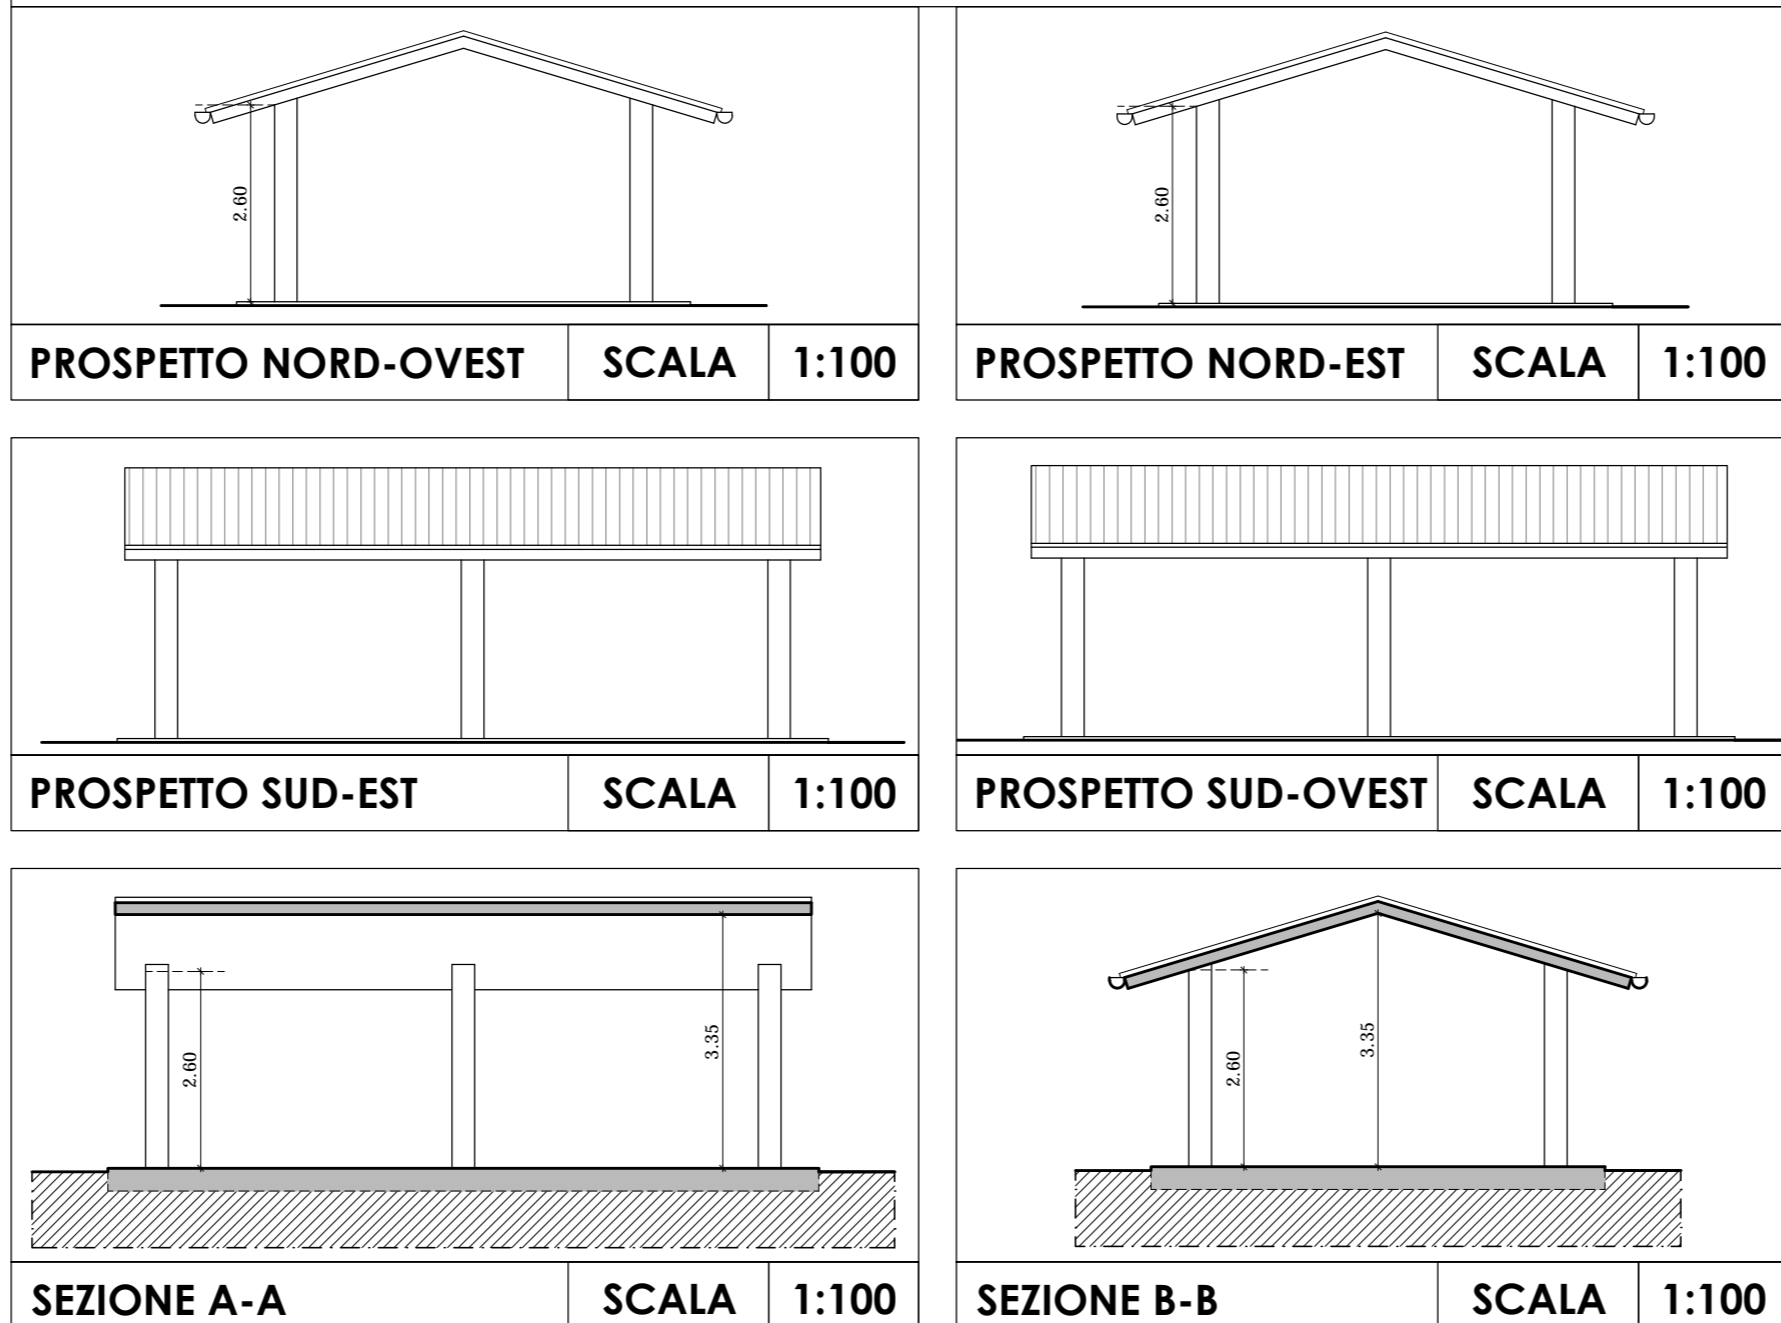

TENDOSTRUTTURA "11" addestramento al coperto

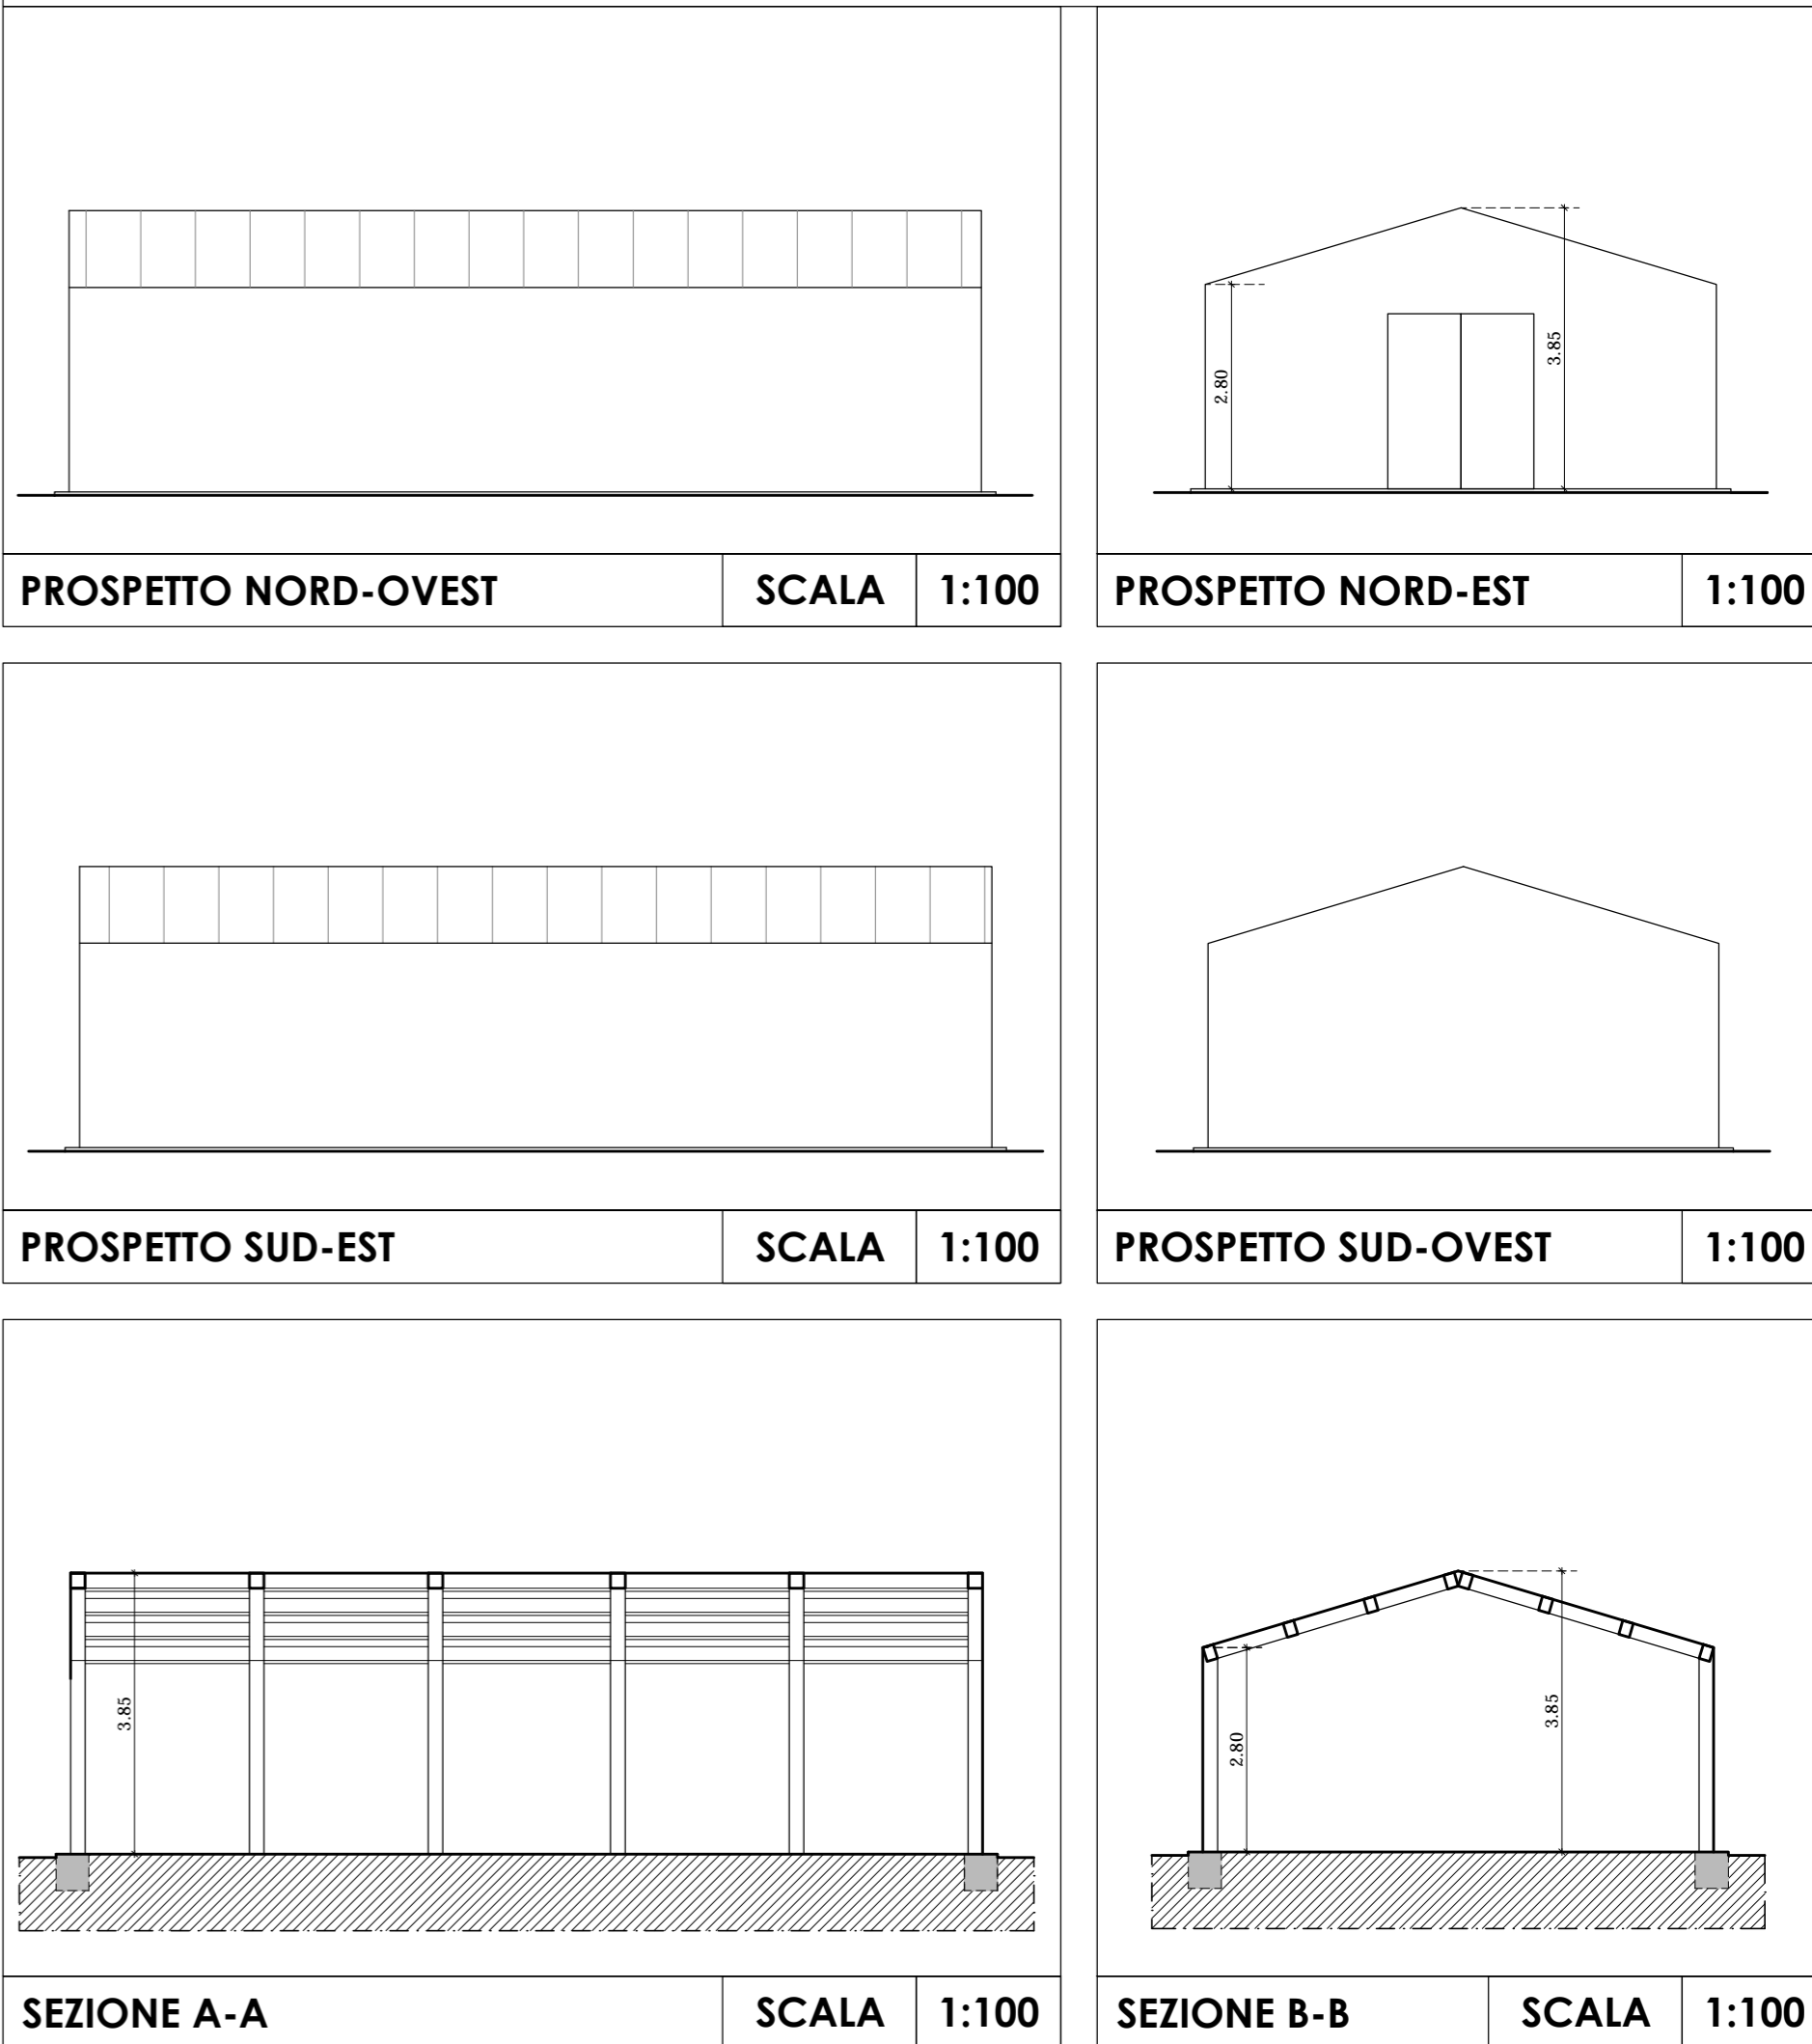

TENDOSTRUTTURA "9" riabilitazione cani

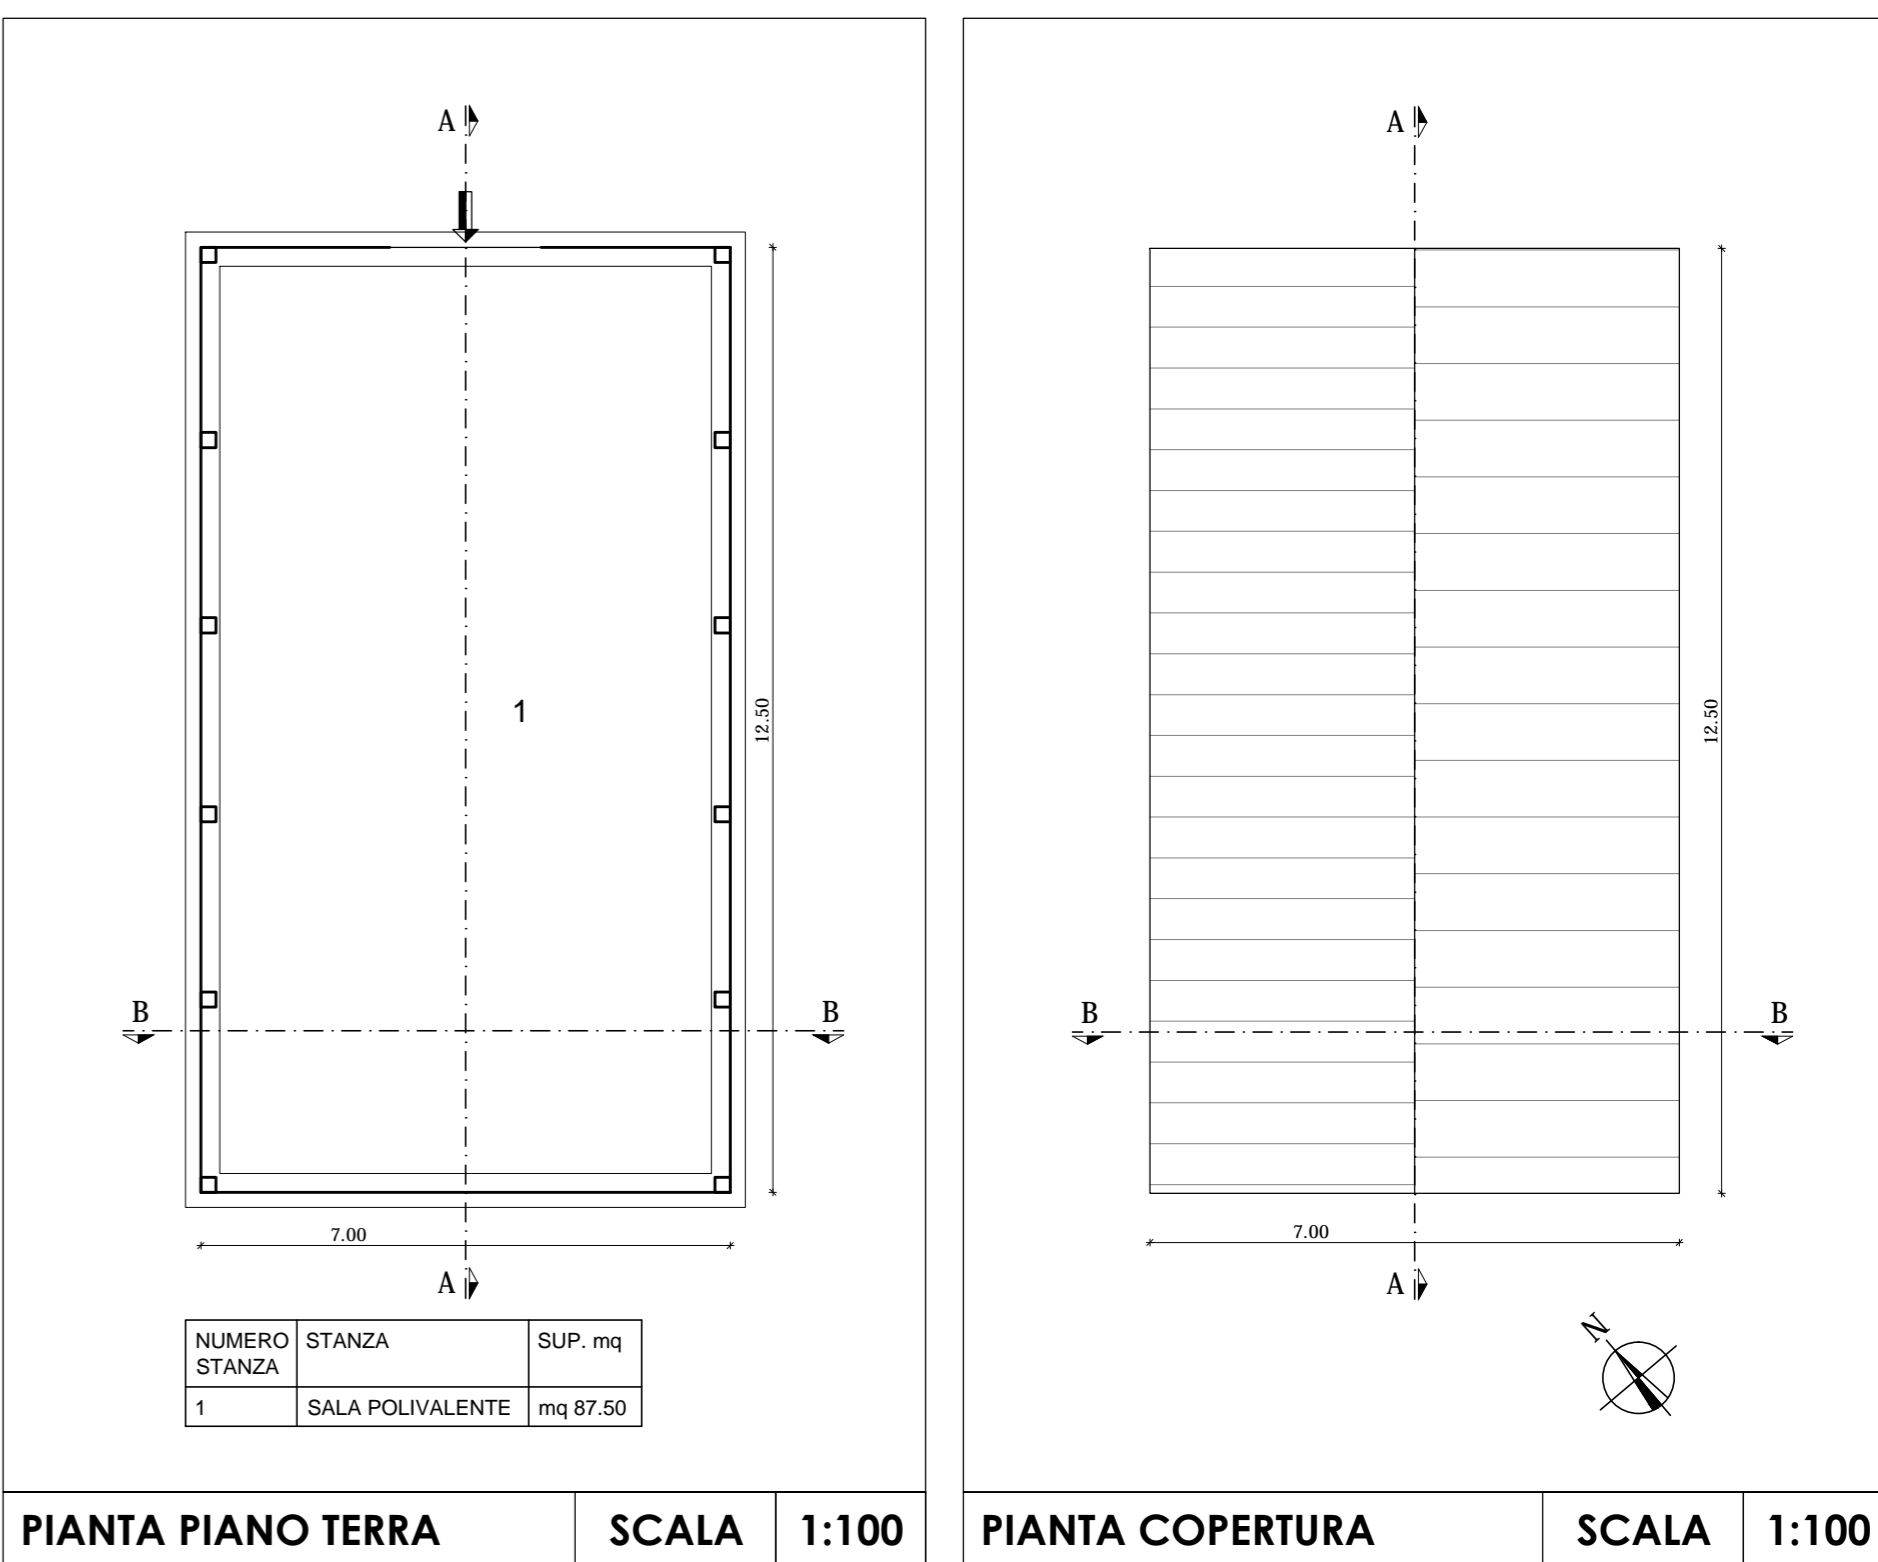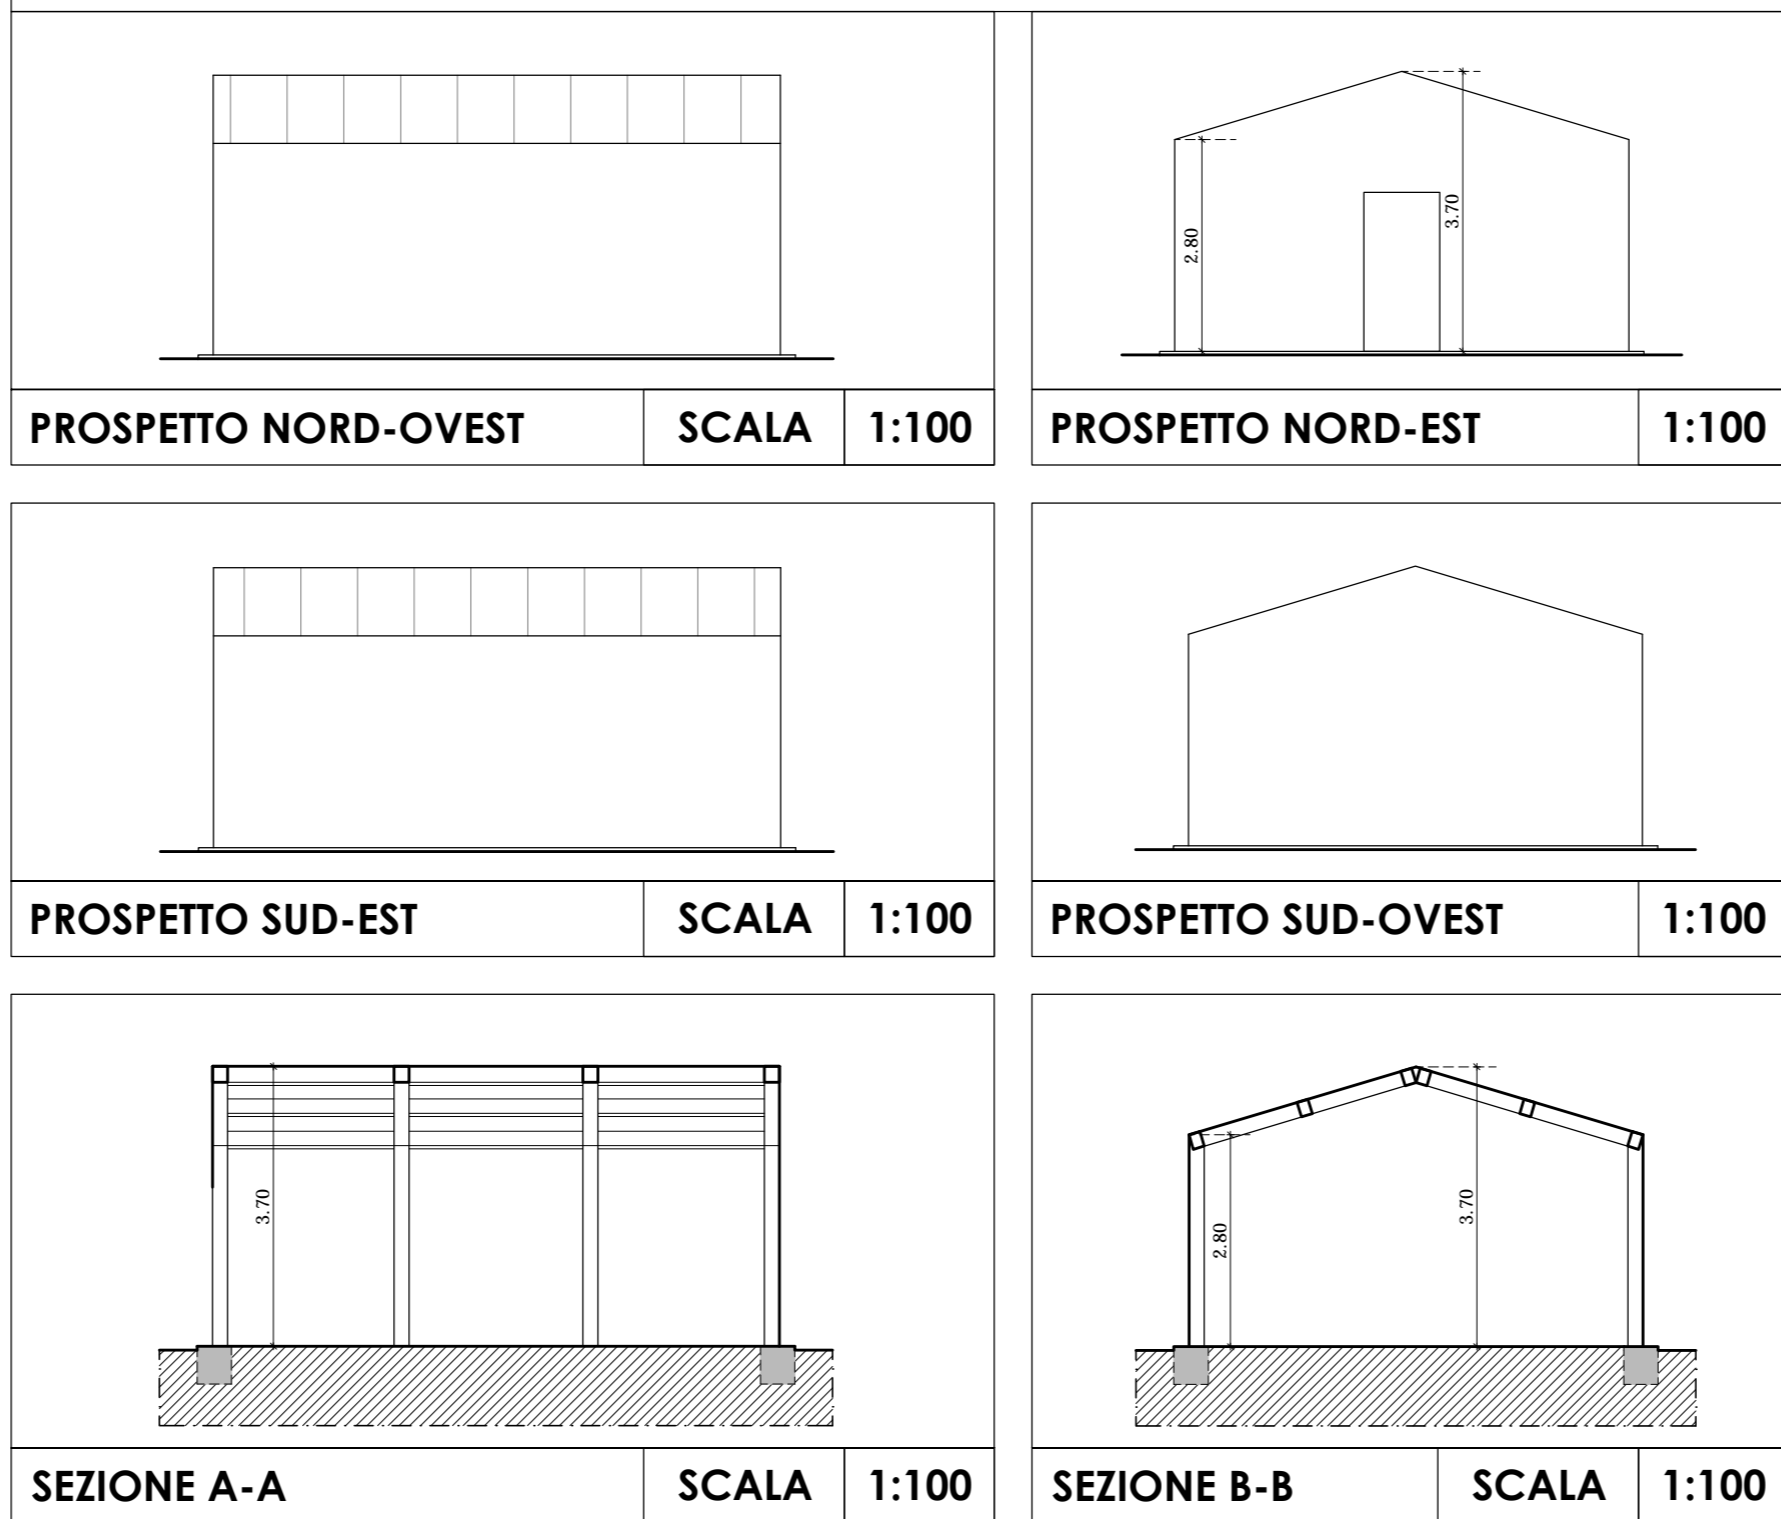

PROVINCIA DI PERUGIA

REALIZZAZIONE

CENTRO CINOFILO "FUNNY DOG"

Intervento ai sensi dell'art.32 della L.R. n.1/2015 e ss.mm.ii.

vocabolo Santa Lucia snc

Terreni censiti catastalmente al foglio 7 particelle 135-906-909-910-914-916

TAV.08

Committente/Delegato:

• Impresa "FUNNY DOG" di Cascioli Leonardo

Progettista:

• Architettonico Maurizio Bellavaglia

geometra

Collaboratore:

Maurizio Torti


perito industriale



COMUNE di CANNARA

STATO DI PROGETTO

TENDOSTRUTTURE "9-11"  
TETTOIA "13" - PISCINA "10"

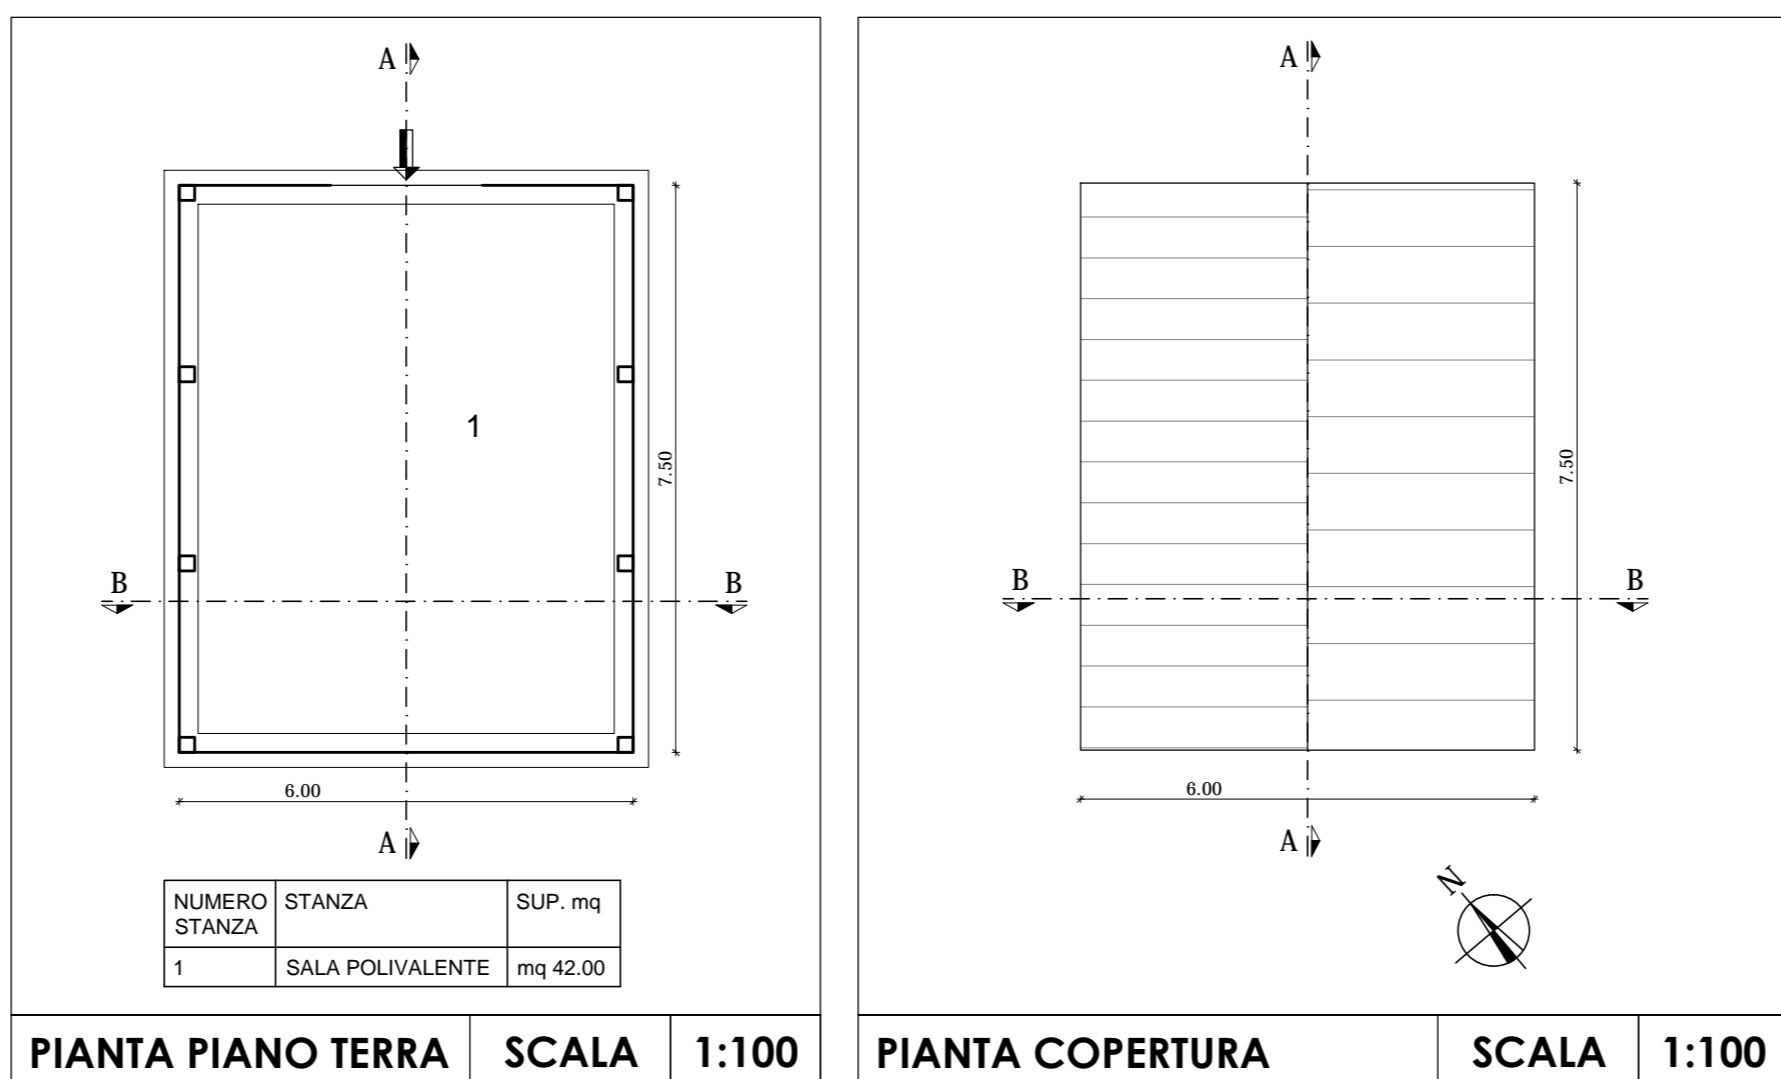

PISCINA "10" riabilitazione cani

