




PLANIMETRIA GENERALE SCALA 1:1000

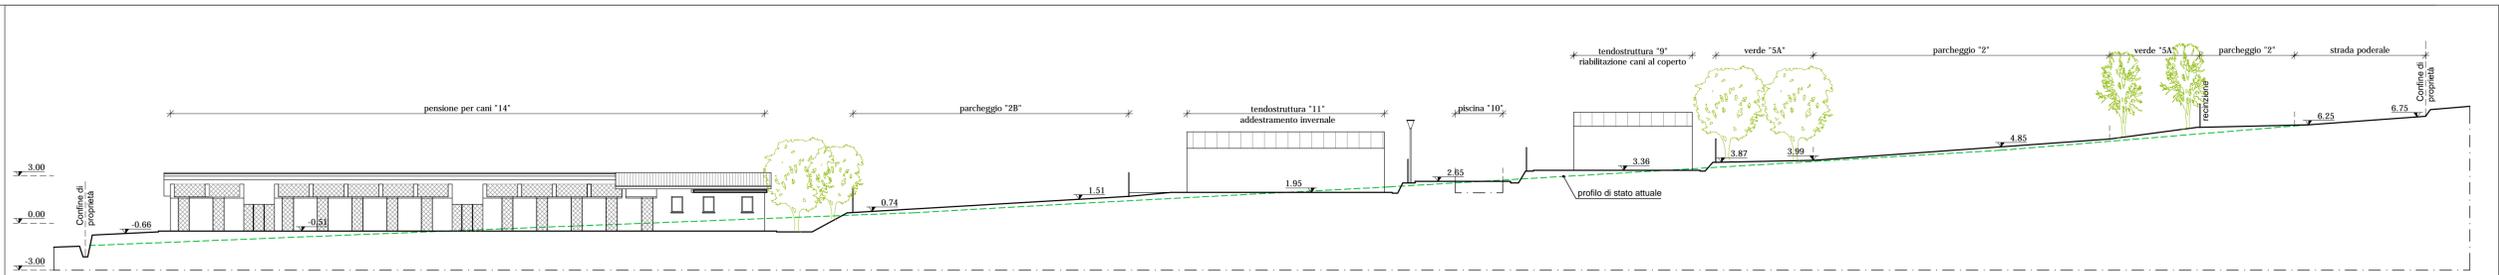


STATO DI PROGETTO -PROFILO H-H SCALA 1:200

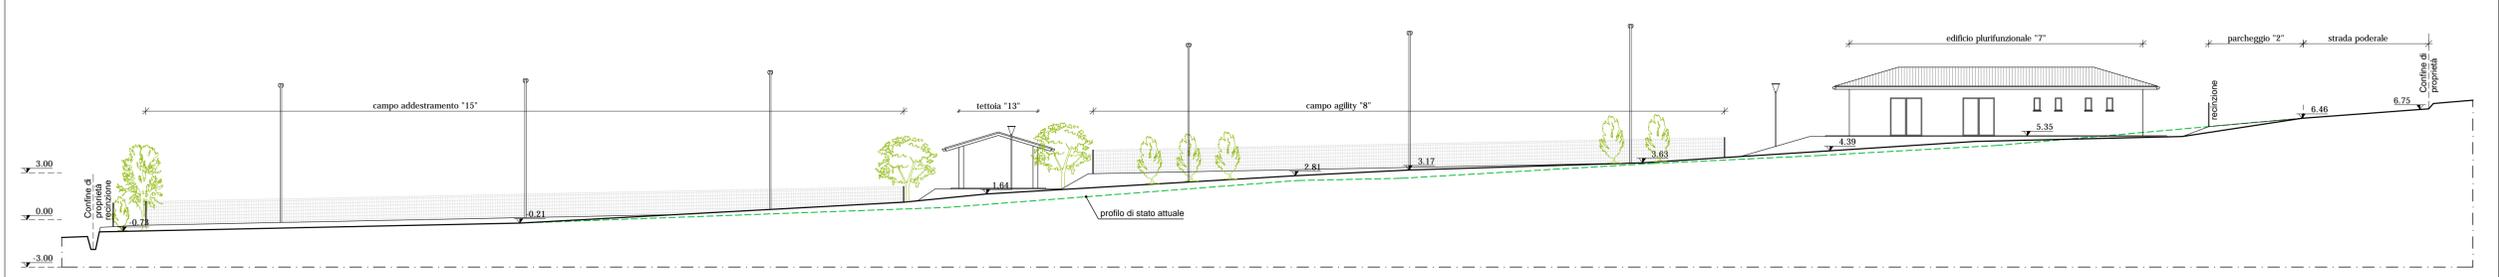


STATO DI PROGETTO -PROFILO G-G SCALA 1:200

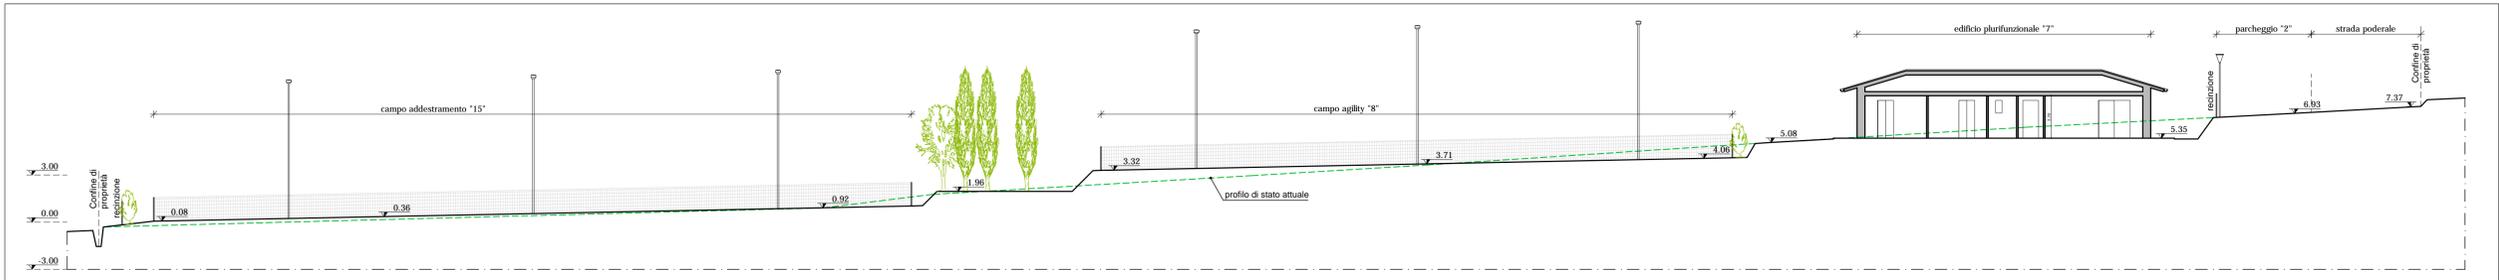


STATO DI PROGETTO -PROFILO F-F SCALA 1:200

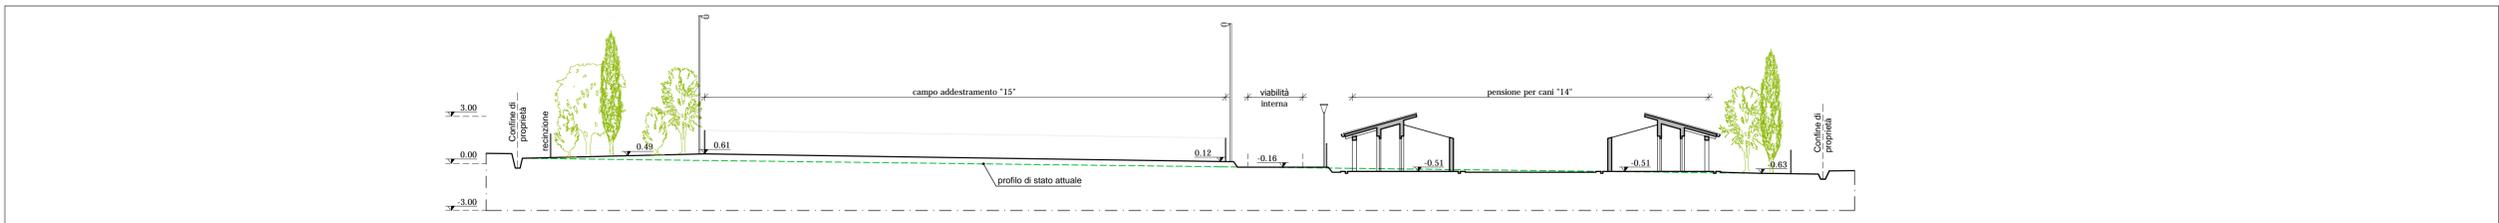


STATO DI PROGETTO -PROFILO E-E SCALA 1:200

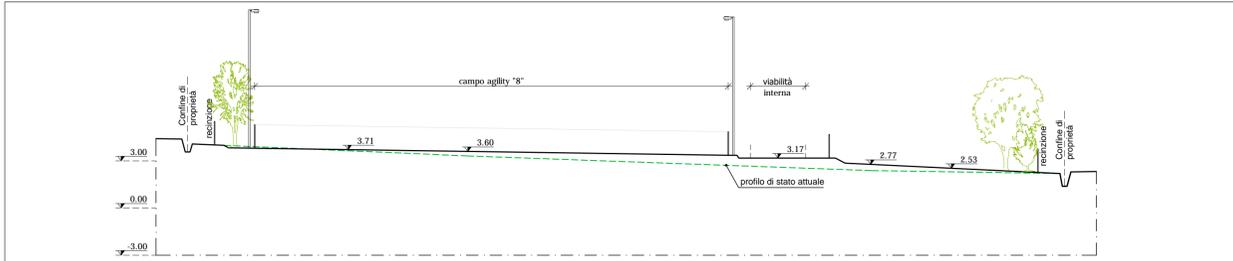


STATO DI PROGETTO -PROFILO C-C SCALA 1:200

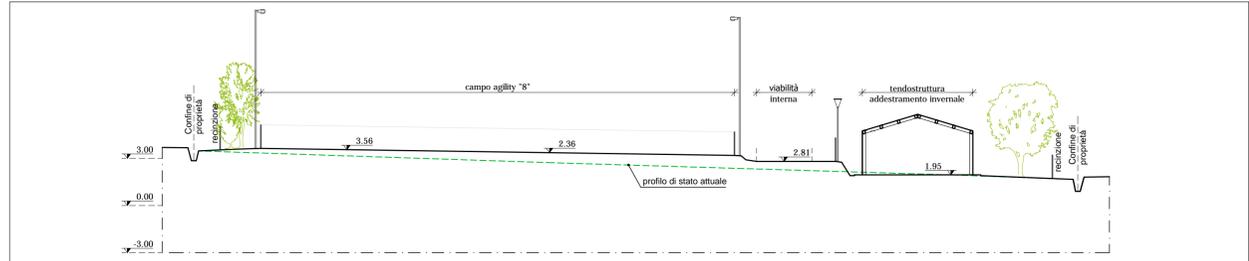

STATO DI PROGETTO -PROFILO D-D SCALA 1:200

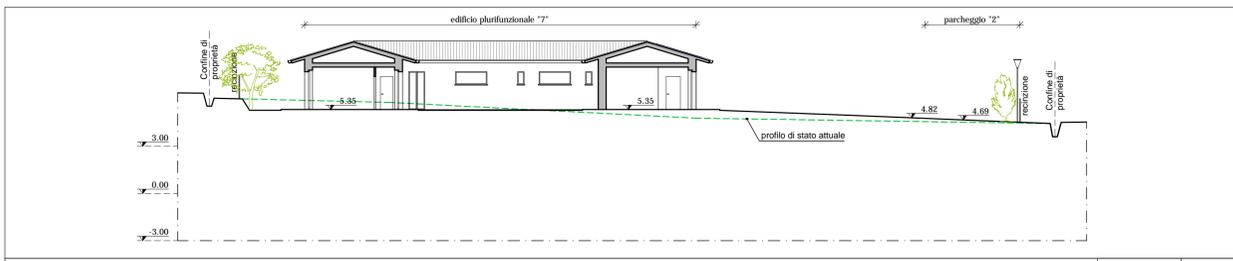

STATO DI PROGETTO -PROFILO A-A SCALA 1:200

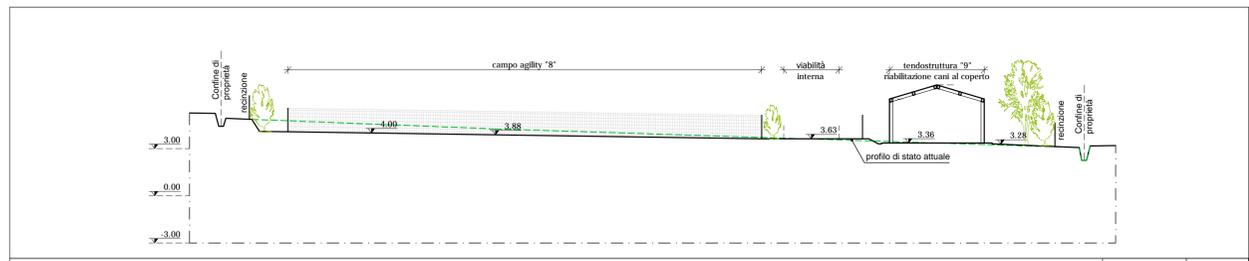

STATO DI PROGETTO -PROFILO B-B SCALA 1:200

COMUNE di CANNARA

PROVINCIA DI PERUGIA

**REALIZZAZIONE  
CENTRO CINOFILO "FUNNY DOG"**  
Intervento ai sensi dell'art.32 della L.R. n.1/2015 e ss.mm.ii.  
vocabolo Santa Lucia snc  
Terreni censiti catastalmente al foglio 7 particelle 135-906-909-910-914-916

**TAV.06**  
Profili

Committente/Delegato:  
• Impresa "FUNNY DOG" di Cascioli Leonardo  
di Cascioli Leonardo  
Via S. Maria 13 05010  
Cascioli (PG) - Tel. 075 3339000  
CSC ERD 83/14 1821K  
Tel. 338 3032900

Progettista:  
• Architettonico  
Maurizio Bellaveglia geometra

Collaboratore:  
Maurizio Torti perito industriale

**STATO DI PROGETTO**  
PROFILI LONGITUDINALI E TRASVERSALI