



**RECINZIONE ESTERNA**

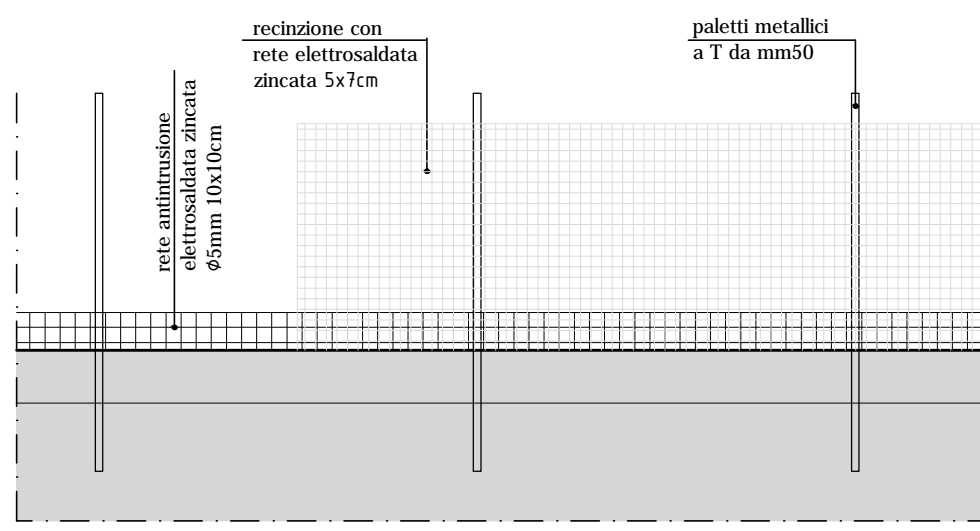

PROSPETTO

SCALA 1:50

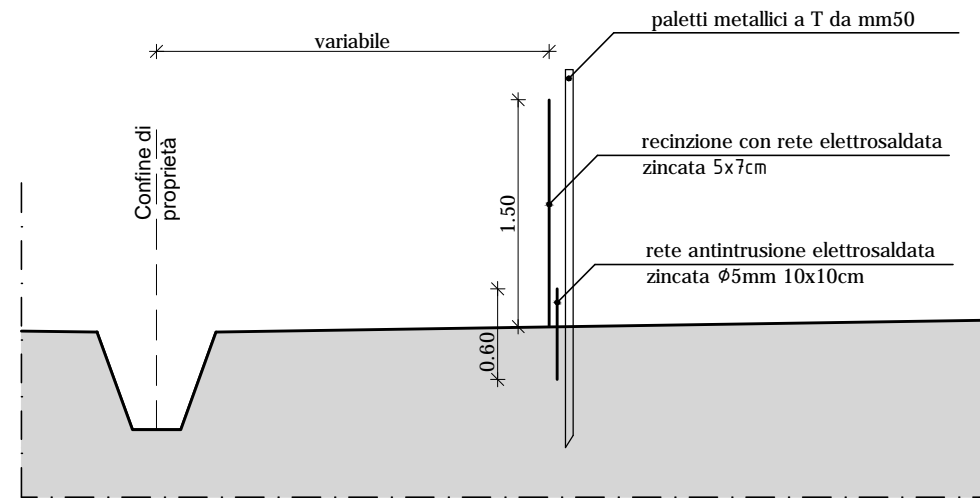

SEZIONE TIPO

SCALA 1:50

- LEGENDA**
- 1 - Ingresso
  - 2 - Parcheggio pubblico
  - 2A - Corsie di distribuzione
  - 2B - Parcheggio privato pertinenziale
  - 3 - Ingresso pedonale clinica veterinaria
  - 3A - Corte esclusiva clinica veterinaria
  - 4 - Ingresso pedonale alloggio custode
  - 4A - Corte esclusiva alloggio custode
  - 5 - Verde
  - 5A - Verde pubblico
  - 6 - Viabilità interna carrabile e pedonale con ghiaia
  - 6A - Viabilità interna per disabili "pavimentazione ecologica"
  - 6B - Viabilità interna - marciapiede idoneo alla viabilità dei disabili
  - 7 - Edificio plurifunzionale "servizi e alloggio custode"
  - 8 - Campo agility 30m x 40m= mq1200
  - 9 - Tendostruttura "riabilitazione cani al coperto"
  - 10 - Piscina per riabilitazione cani
  - 11 - Tendostruttura "addestramento invernale"
  - 12 - Sgambatoio
  - 13 - Tettoia
  - 14 - Pensione per cani
  - 14A - Sgambatoi pensione per cani
  - 15 - Campo addestramento 33mx48m= mq1584
  - 16 - Filtro rotativo a tamburo "locale tecnico"

**CALCOLO SUPERFICIE UTILE COPERTA**

|                             |                      |
|-----------------------------|----------------------|
| 7 -edificio plurifunzionale | SUC mq 359.61        |
| 9 -tendostruttura           | SUC mq 45.00         |
| 11 -tendostruttura          | SUC mq 87.50         |
| 13 -tettoia                 | SUC mq 42.00         |
| 14 -pensione per cani       | SUC mq 332.07        |
| <b>TOTALE</b>               | <b>SUC mq 866.18</b> |

- LEGENDA**
- VIABILITA' CARRABILE E PEDONALE CON GRANIGLIA
  - PAVIMENTAZIONE ECOLOGICA PER VIABILITA' HP
  - VERDE
  - MARCIAPIEDI
  - APPARECCHIO ILLUMINANTE CON PALO DA 8M
  - APPARECCHIO ILLUMINANTE CON PALO DA 3.5M
  - CONFINI DI PROPRIETA'
  - RECINZIONE ESTERNA
  - RECINZIONE INTERNA
  - SOL IMPIANTO SOLARE TERMICO
  - FV IMPIANTO FOTVOLTAICO
  - ACCESSO ALLA COPERTURA TRAMITE SCALA REMOVIBILE
  - PUNTO DI ANCORAGGIO

- ALBERATURE ESISTENTI**
- QUERCE
  - OLIVO
- ALBERATURE DI PROGETTO**
- QUERCE n.24
  - OLIVO n.17
  - LECCIO n. 16
  - ACERO CAMPESTRE n.10
  - PIOPPA CIPRESSINO n.25
  - NOCCIOLO n.69



PLANIMETRIA GENERALE

SCALA 1:200

**COMUNE di CANNARA**

**PROVINCIA DI PERUGIA**

**REALIZZAZIONE CENTRO CINOFILO "FUNNY DOG"**

Intervento ai sensi dell'art.32 della L.R. n.1/2015 e ss.mm.ii.

vocabolo Santa Lucia snc  
Terreni censiti catastalmente al foglio 7 particelle 135-906-909-910-914-916

**TAV.05**

■ Planimetria generale

Committente/Delegato:  
• Impresa "FUNNY DOG" di Cascioli Leonardo  
Via S. Maria 13 05010 Cannara (PG)  
Tel. 338 3032900

Progettista:  
• Architettonico Maurizio Bellavaglia  
geometra

Collaboratore:  
Maurizio Torti  
perito industriale

**STATO DI PROGETTO**  
PLANIMETRIA DI PROGETTO