


ALLOGGIO CONTATORI



POSA INTERRATA

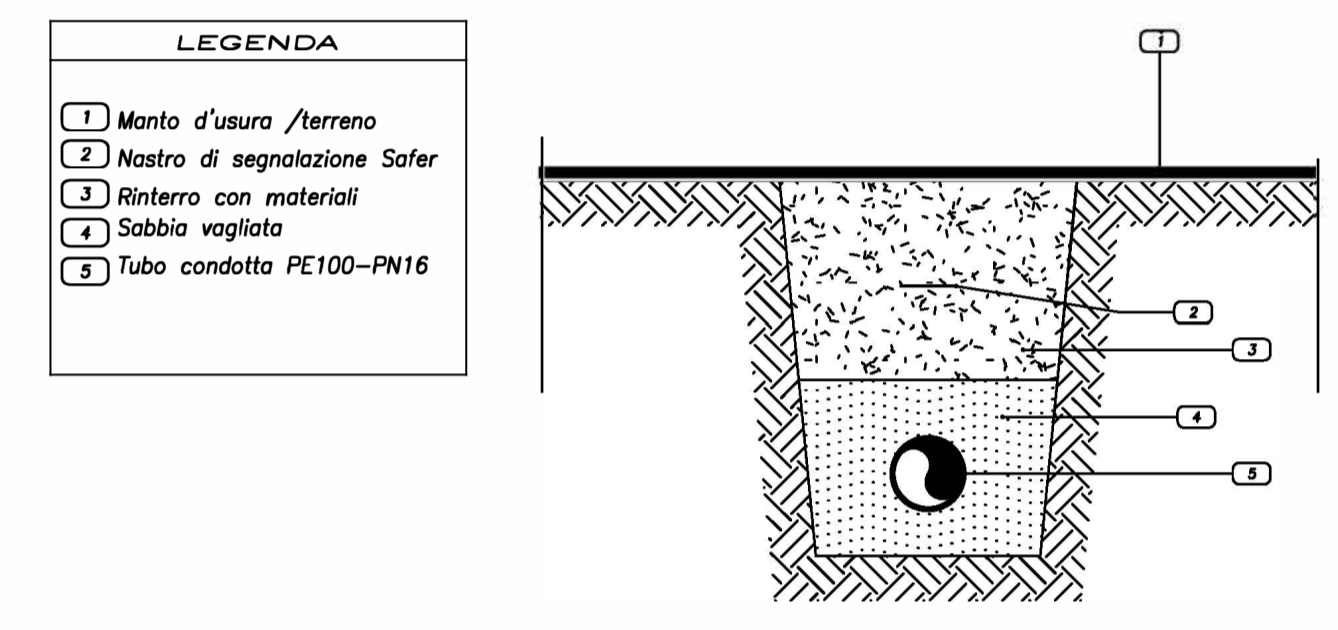

PROGETTAZIONE IMPIANTI TERMICI E MECCANICI

VIA B. GRAZIOLI 91, 06132, -PERUGIA (PG) Telefono: 075.585.38.68 info@metexis.it

COMMITTENTE

**IMPRESA FUNNY DOG**  
Di Cascioli Leonardo

VIA Ducale snc  
06033 Cannara (PG)  
Tel. 338 3032900

FILE: funnydogAUA-ID03  
DATA: DICEMBRE 2019  
SCALA: 1:250  
DIS:  
APPR:

OGGETTO

**REALIZZAZIONE CENTRO CINOFILO FUNNY DOG**  
VOC. S. LUCIA, CANNARA (PG)

REV.	DATA	PROGETTISTA	DESCRIZIONE
000	20/12/19	A. Prescutti	Prima emissione per progetto definitivo

PRODOTTO

- IMPIANTO DI DISTRIBUZIONE ACQUA PER USO IGIENICO SANITARIO

- RECUPERO E DISTRIBUZIONE ACQUE METEORICHE

STATO DI PROGETTO

Formato: A1 TAVOLA: ID.03  
REVISIONE: 000

INGEGNERI DELLA PROVINCIA DI PERUGIA  
Sezione A  
N° 2215  
DOTTOR INGEGNERE  
**ANDREA PRECUTTI**  
SETTORE CIVILE E AMBIENTALE  
SETTORE INDUSTRIALE  
SETTORE DELL'EDILIZIONE

