

FOTO AEREA




LEGENDA
 — AREA DI PROPRIETA'
 OGGETTO DI INTERVENTO

PLANIMETRIA CATASTALE


SCALA 1:1000



LEGENDA
 ZONA Fpr:
 AREE PER ATTREZZATURE E SERVIZI PRIVATI

STATO DI PROGETTO-P. DI F. "ZONA Fpr" Aree per attrezzature e servizi privati"

SCALA 1:2000

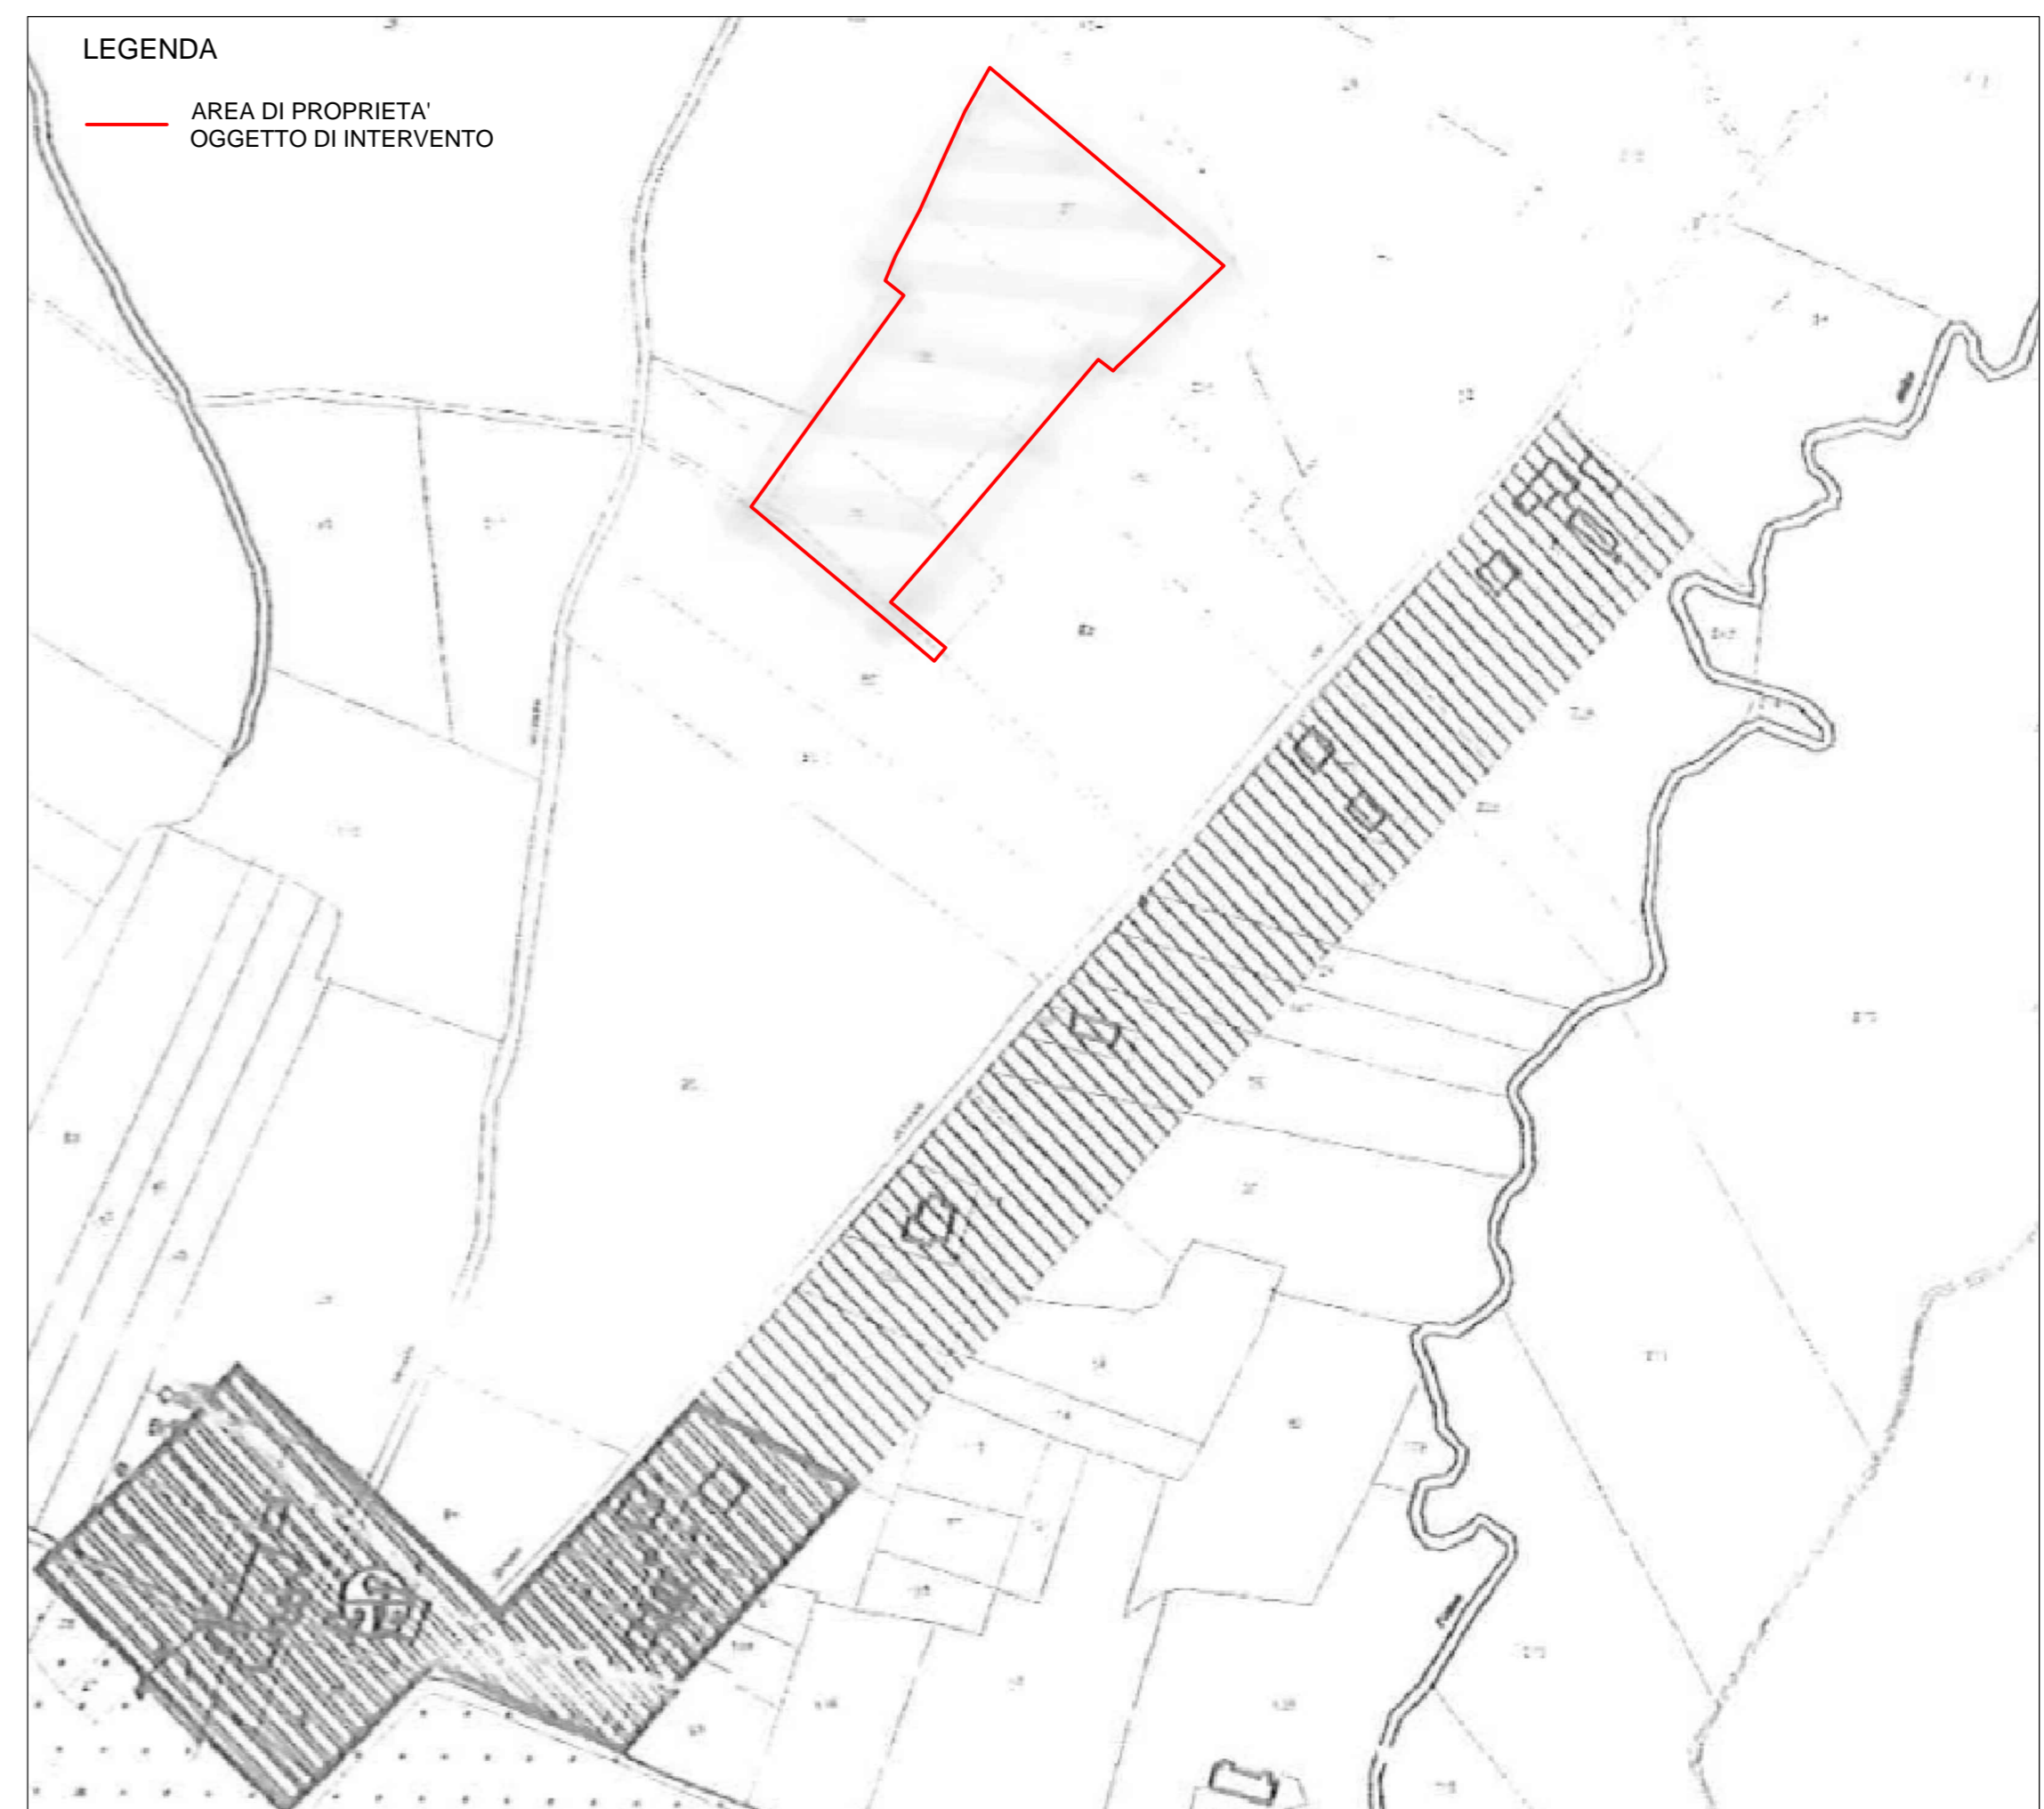

LEGENDA
 — AREA DI PROPRIETA'
 OGGETTO DI INTERVENTO

STATO ATTUALE -PROGRAMMA DI FABBRICAZIONE "ZONA Ep Agricola di pregio"

SCALA 1:2000

COMUNE di CANNARA

PROVINCIA DI PERUGIA

CENTRO CINOFILO "FUNNY DOG"

Intervento ai sensi dell'art.32 della L.R. n. 1/2015 e ss.mm.ii.

vocabolo Santa Lucia snc

Terreni censiti catastalmente al foglio 7 particelle 135-906-909-910-914-916

TAV.01

- ATTUALE- Programma di Fabbricazione
- Planimetria catastale -vax
- Foto aerea
- PROGETTO- Programma di Fabbricazione

Committente/Delegato:
 • Impresa "FUNNY DOG" di Cascioli Leonardo
 Tel. 075 3383900
 C.S.C. LTD 93A14 1921K
 Tel. 338 3032900

Progettista:
 • Architettonico
 Maurizio Bellaveglia
 geometra

Collaboratore:
 Maurizio Torti
 perito industriale



STATO ATTUALE
 STATO DI PROGETTO
 INQUADRAMENTO TERRITORIALE