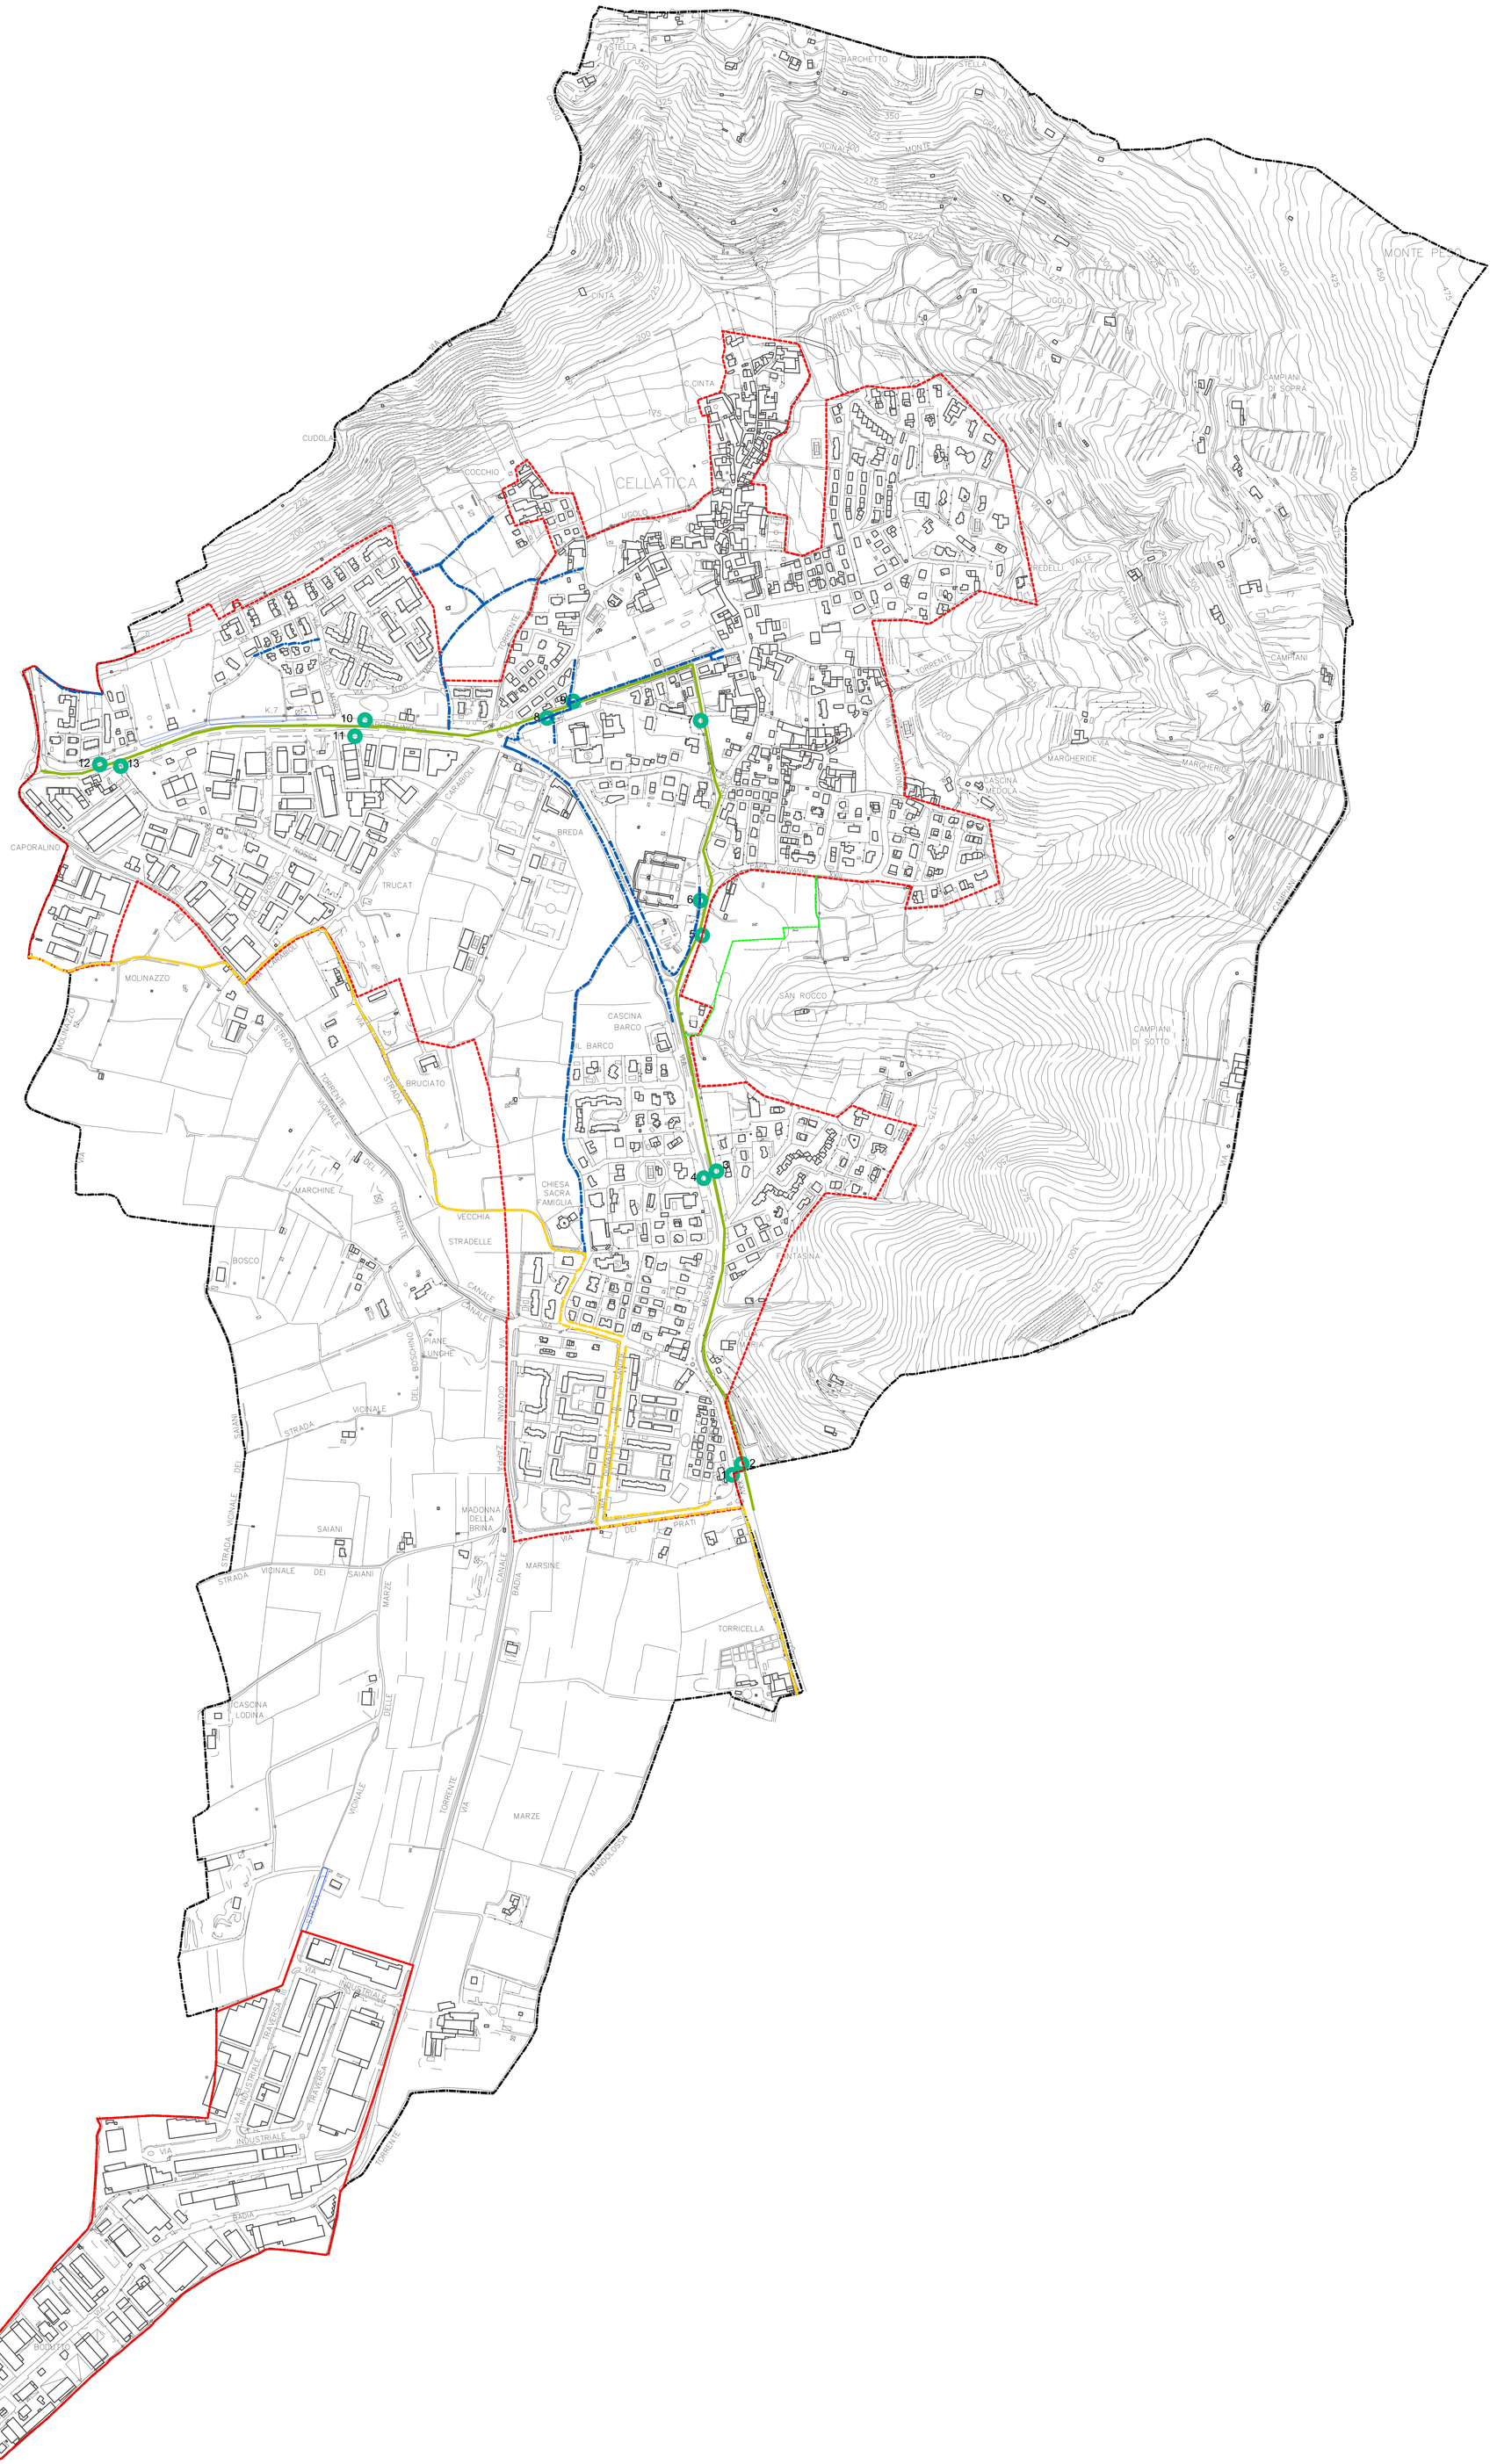


LEGENDA

- CONFINE AMMINISTRATIVO
- PERIMETRO CENTRO ABITATO
- PROGETTI VIABILITA' DI FUTURA REALIZZAZIONE
- FERMATA AUTOBUS
- LINEA 13 GUSSAGO-BRESCIA
- PERCORSO CICLO-PEDONALE ESISTENTE
- PERCORSO CICLO-PEDONALE PROVINCIALE (VIA EMILIA GALLICA (DA BRESCIA A PARATICO))
- PERCORSO CICLO-PEDONALE IN PROGETTO

PROVINCIA DI BRESCIA

REGIONE LOMBARDIA

COMUNE DI CELLATICA

PIANO DI GOVERNO DEL TERRITORIO

COMMITTENTE	COMUNE DI CELLATICA Settore Urbanistica Piazza Martiri della Libertà, 9 25060 CELLATICA (BS)
PROGETTISTI	Arch. Silvano Buzzi di: SILVANO BUZZI & ASSOCIATI s.r.l. Roè Volciano (BS), via Bellini 7/9 tel 0365/59581 - fax 0365/5958600 e-mail: info@architettura-brescia.it C.F.-P.I.-Reg. Imp. 03533880179 dott. ALESSIO LODA pianificatore territoriale Roè Volciano (BS) - via Bonfadio 26 tel. 3346409324 - fax 0309747861 e-mail: alessio.loda@libero.it P.I. 02596780987
CAPO PROGETTO	pian. Alessio Loda
COLLABORATORI	Giuseppe Calafiore - Loris Canipari

DOCUMENTO	DOCUMENTO DI PIANO TRASPORTO PUBBLICO LOCALE E PERCORSI CICLO-PEDONALI				
T 06 DP					
r01	FASE: ADOZIONE			SCALA 1:5000	
COMMESSA	EMISSIONE	CLIENTE	INCARICO	APPROVATO Matteo Rizzi	
U 511	DICEMBRE 2009	E 267	NOVEMBRE 2007	VERIFICATO Alessio Loda	
				REDATTO Alessio Loda	

A TERMINE DELLE VIGENTI LEGGI SUI DIRITTI DI AUTORE QUESTO DISEGNO NON POTRA' ESSERE COPIATO, RIPRODOTTO O COMUNICATO AD ALTRE PERSONE O DITTE SENZA AUTORIZZAZIONE DI SILVANO BUZZI & ASSOCIATI S.r.l.