


COMUNE
DI
RIANO

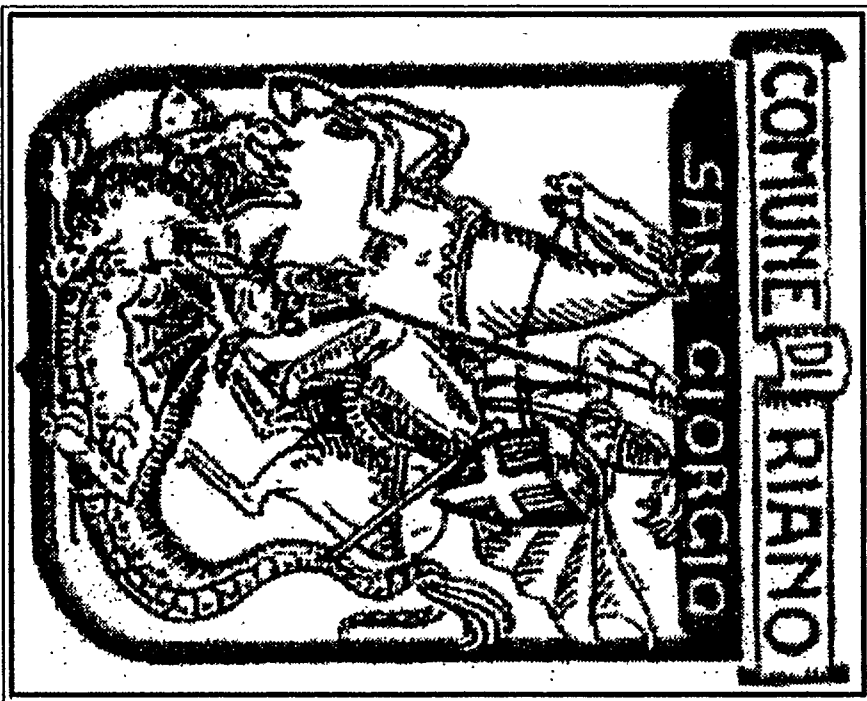


PIANO PARTICOLAREGGIATO
MONTE DI MEZZO - MONTE ULTIMO

PROGETTISTA: Arch. ALESSANDRO MARI COLLABORATORE: Arch. FURIO VALERIO MONTI		COMUNE DI RIANO Prot. N° 3564 Add. 25/02/2002 Categ. N° 2	
REVISIONE		DATA:	
EMISSIONE		DATA: SETT. 2001	
SCALA: 1:2000		TAV:	
SCALA DI PLT: 1:1	CONSISTENZA CATASTALE		06

LEGENDA

CONFINI DEL NUOVO PIANO

AREA D'INTERVENTO

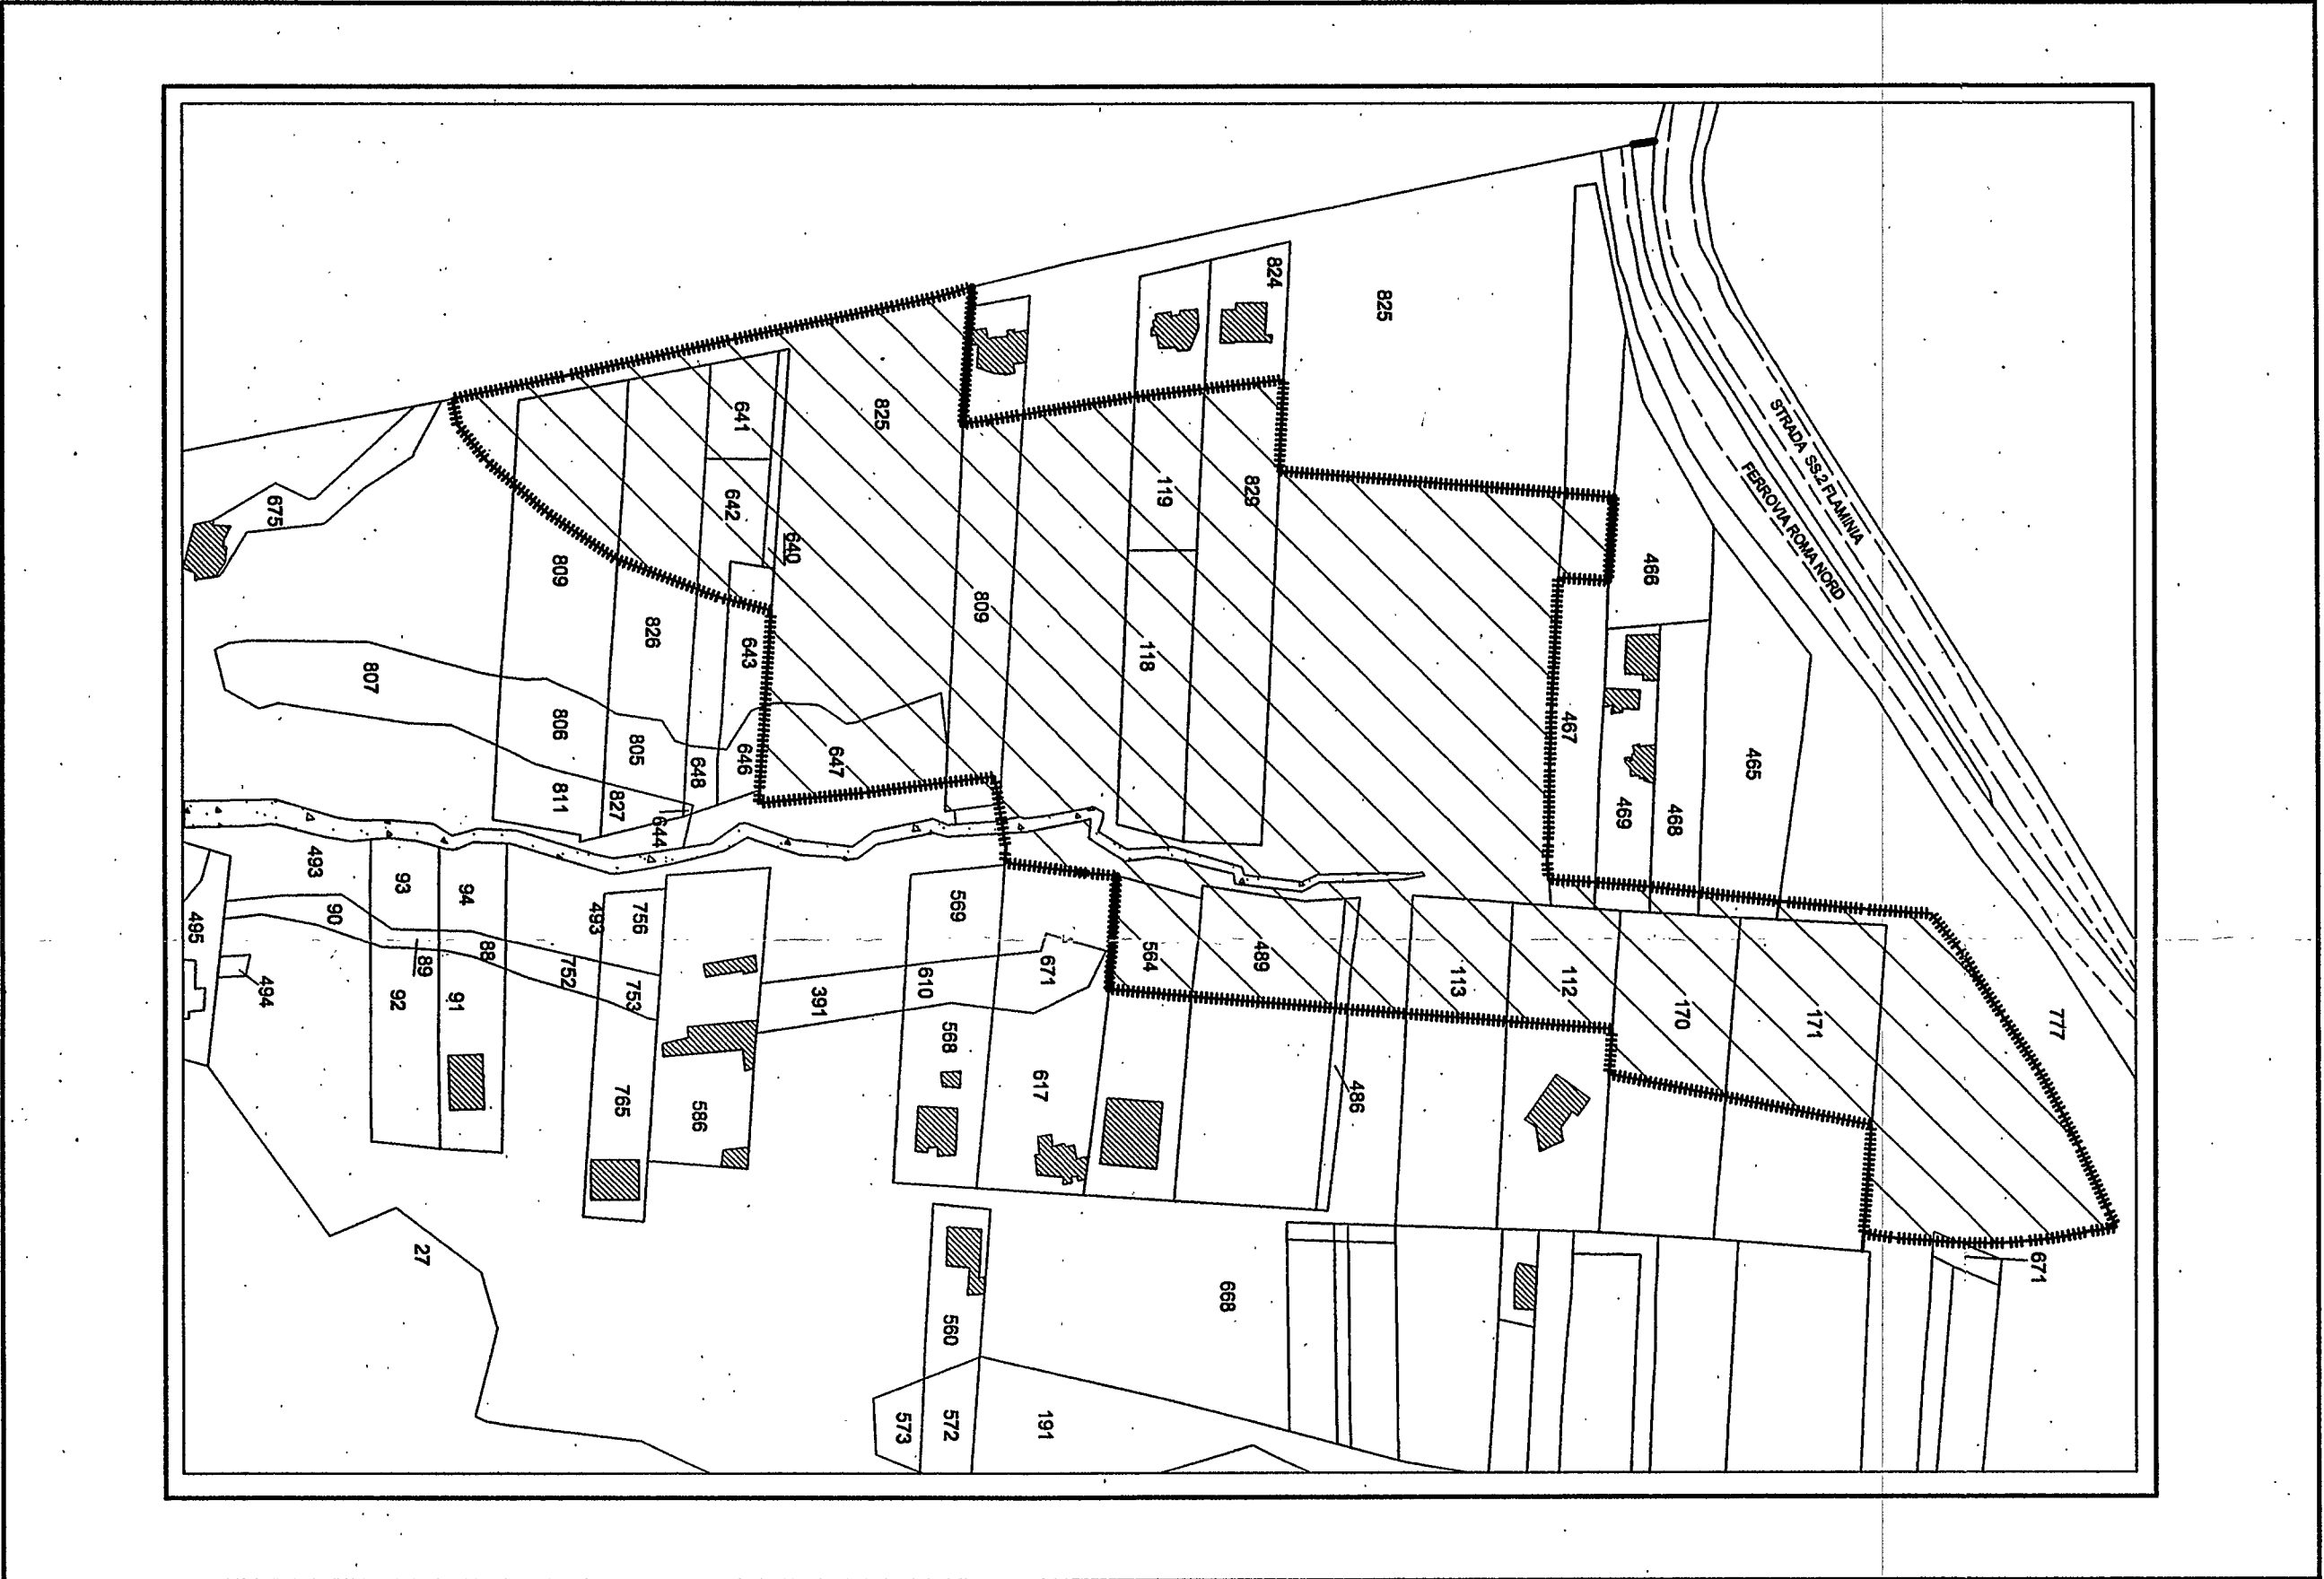

STRALCIO DAL FOGLIO CATASTALE n° 1

PARTICELLA	SUPERFICIE MQ
112/P	1.112,96
113/P	1.047,51
118	1.655,82
119/P	944,66
170/P	1.782,38
171/P	2.441,04
465/P	177,45
467/P	463,85
468/P	100,72
469/P	123,71
486/P	130,01
489/P	1.344,31
564/P	794,67
603/P	1.810,34
640	52,24
641	587,77
642/P	677,72
643/P	311,40
647	1.361,60
777/P	4.694,70
809/P	1.270,12
825/P	23.208,25
826/P	1.438,62
829/P	3.145,15
TOTALE GENERALE	50.677,00

CONSISTENZA CATASTALE DELL'AREA
INTERESSATA DAL PIANO