




**COMUNE DI UZZANO**

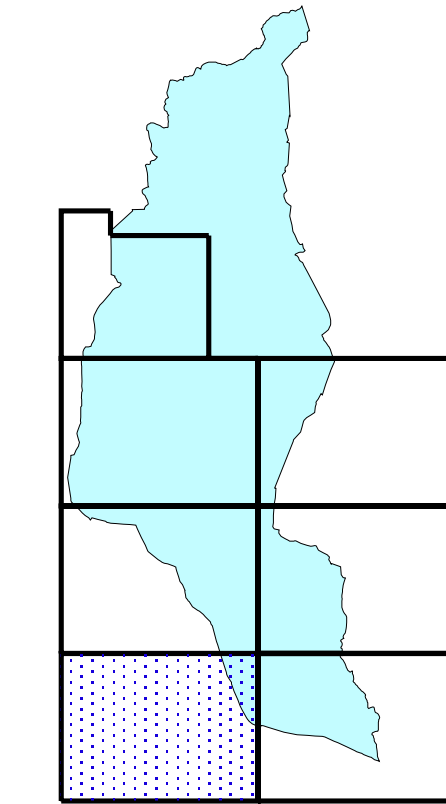

Modifiche cartografiche  
apportate con le osservazioni

SCALA 1 : 2000 TAV 6/U-O

Progettista  
Dott. Arch. Giovanni Paranti

GEOLOGIA & AMBIENTE  
Studi geologico - tecnici:  
Dott. Geol. Marco De Martin Mazzalon  
Dott. Geol. Francesco Baccianti  
Dott. Geol. Leonardo Salvi

Responsabile del procedimento:  
Geom. Francesco Berti

Settembre 2007

**REGOLAMENTO URBANISTICO**  
Modificato a seguito delle osservazioni presentate

Modifiche cartografiche apportate a seguito di alcune osservazioni presentate

Zone A Centri storici ed aree di valore storico ambientale	
	A1 Centri storici
	A2 Ville, complessi e aggregati edilizi di particolare pregio
	A3 Borghi Rurali
Zone B Aree edificate a prevalente funzione residenziale	
	B0 Zone edificate di interesse storico o ambientale
	B1 Zone edificate sostanzialmente corrispondenti al vecchio PRG
	B2 Zone edificate o in fase di edificazione corrispondenti a lottizzazione
	B3 Zone di completamento edilizio e previsione di Lotti di nuova edificazione
	Permessi a Costruire Convenzionato
Zone C Aree di espansione a prevalente funzione residenziale	
	C Zone di espansione residenziale di progetto (PEEP)
Zone D Aree a prevalente destinazione produttiva e terziaria	
	D0 Zone miste esistenti a destinazione prevalentemente produttiva
	D1 Zone produttive di completamento
	D2 Zone per insediamenti a carattere prevalentemente turistico-ricettivo

Zone di ristrutturazione urbanistica	
	RU Zone di ristrutturazione urbanistica con strumenti attuativi approvati o adottati
	RU n. Zone di ristrutturazione urbanistica di progetto
Zone E Aree a prevalente funzione agricola	
	E1 Aree delle alte colline della Valdnievole a prevalenza di bosco
	E2 Aree della collina arborata
	E3 Aree ad economia debole della Valdnievole
Zone E Aree ad esclusiva funzione agricola	
	E4 Aree della pianura della Valdnievole ad agricoltura specializzata florovivaistica
	E0 Aree agricole interne al limite urbano
Classificazione del patrimonio edilizio esistente	
	Fabbricati di rilevante valore
	Fabbricati di valore
	Fabbricati con elementi di valore
	Fabbricati di scarso valore
	Fabbricati degradati
	Fabbricati in fase di costruzione

Zone F Attrezzature ed impianti di interesse urbano	
	F1 Zone per istruzione prescolastica e d'obbligo
	F1.1 Esistenti
	F1.2 Di progetto
	Asilo
	Materna
	Elementari
	Medie
	F2 Zone a verde pubblico e per impianti sportivi
	F2.1 Esistenti
	F2.2 Di progetto
	F2.3 In Attuazione
	Impianti sportivi pubblici
	Impianti sportivi a gestione privata
	F3 Zone per servizi di interesse comune e generale
	F3.1 Esistenti
	F3.2 Di progetto
	F3.3 In Attuazione
	Magazzino comunale
	Palazzo Comunale
	Socio Sanitario
	Ufficio postale
	Cimitero
	Culto
	Aree per spettacoli
	Centro Sociale
	F4 Strutture ed impianti per servizi acquedotto, e depurazione
	Seratoio acquedotto
	Depuratore
	Area Pozzi Montecatini T.

Infrastrutture per la mobilità	
	Pze Piazze esistenti
	Pza Piazze in Attuazione
	Pe Parcheggi pubblici esistenti
	Pp Parcheggi pubblici di progetto
	Pa Parcheggi pubblici in fase di attuazione
	Verde di arredo stradale
	Viabilità minore esistente
	Viabilità principale esistente o di progetto
	Fascie di rispetto stradale
Viabilità di interesse eco-turistico	
	Itinerari cicloturistici
	Percorsi pedonali itinerari escursionistici
Zone speciali	
	Corsi d'acqua e relative formazioni arboree d'argine o di ripa
	Area di rispetto cimiteriale
	Aree a fattibilità idraulica 4III (Aree esondabili per T.R.=20 anni) art.30 lettera C) NTA
	Aree a fattibilità idraulica 3I (Aree esondabili per T.R.=200 anni) art.30 lettera B) NTA