INDIVIDUAZIONE INTERVENTI RISPETTO ALLA RETE ENEL

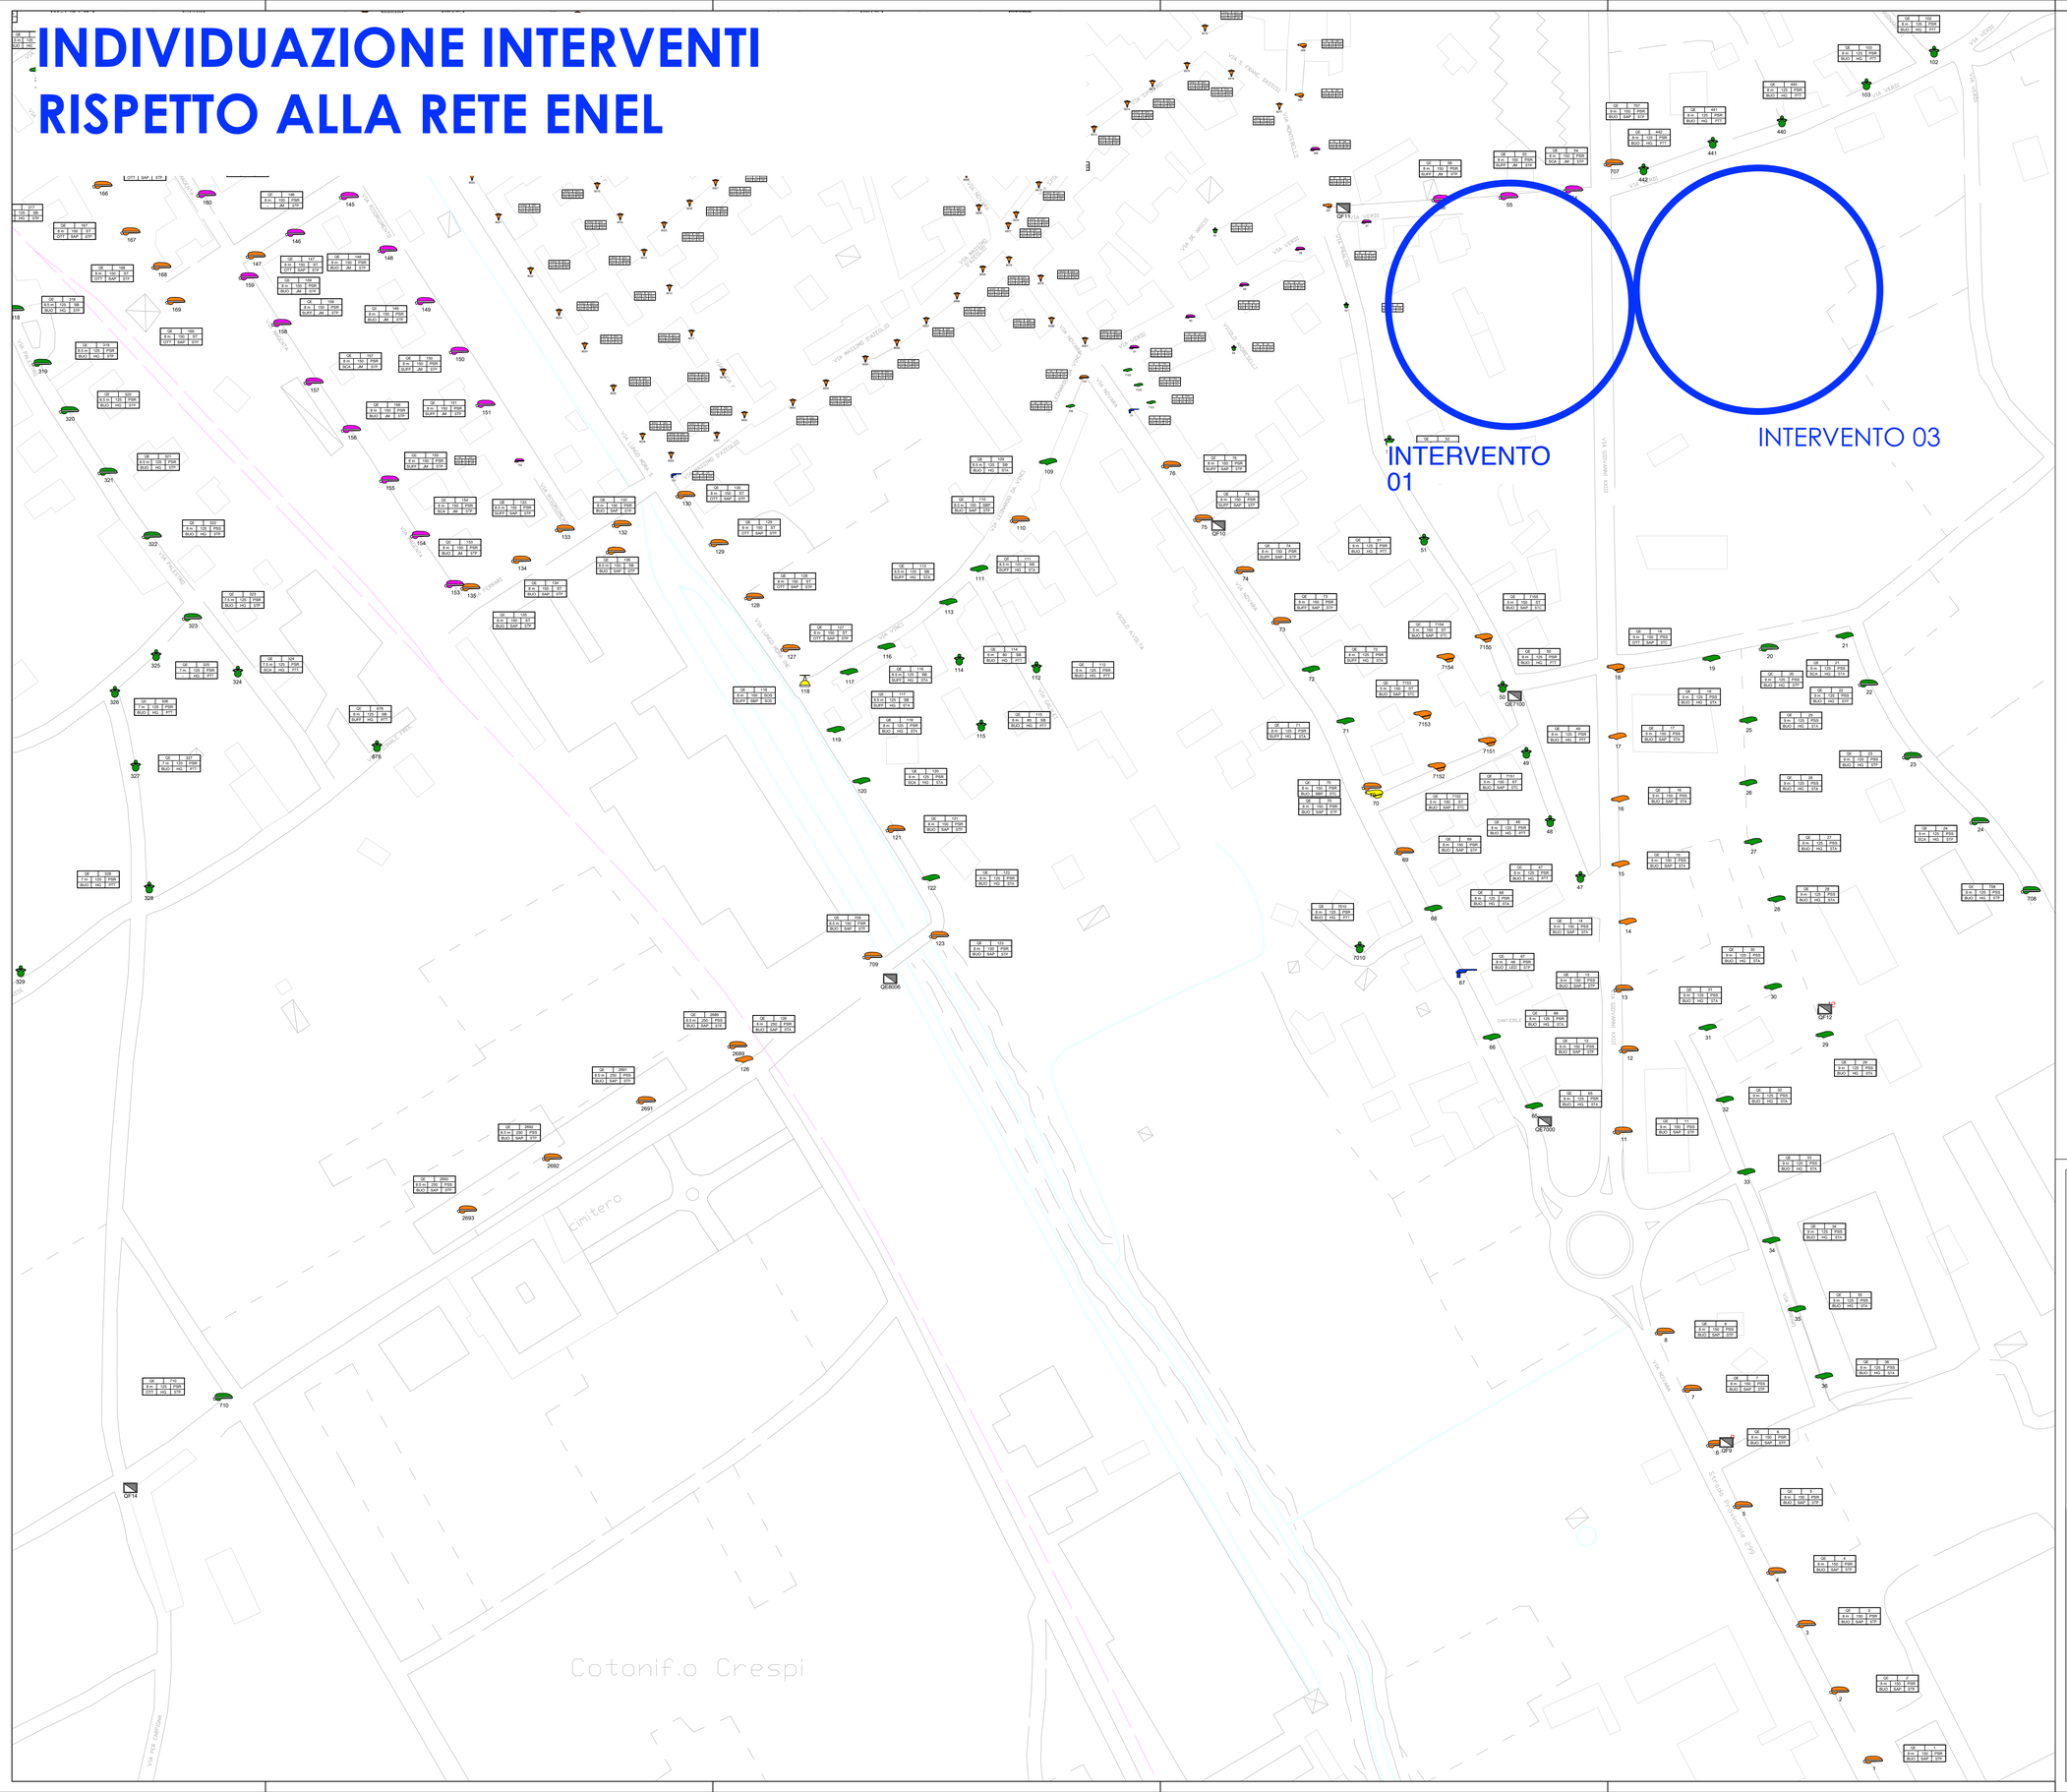

LEGENDA CARATTERISTICHE PALI:

①		②
③	④	⑤
⑥	⑦	⑧

① QUADRO DI ALIMENTAZIONE

② NUMERO PALO x Numero di Apparecchi (Se in numero maggiore di 1)

③ ALTEZZA F.T. APPARECCHIO ILLUMINANTE (m.)

④ TIPOLOGIA DI SOSTEGNO
ST : PALO STRADALE
PSB: PALO CON SBRACCIO
PSS: PALO CON SBRACCIO SEZIONABILE
PSR: PALO CON SBRACCIO RIPORTATO
ART: PALO ARTISTICO
SBP : PALINA CON SBRACCIO RIPORTATO
SB : SBRACCIO
SBAR : SBRACCIO DECORATIVO
SBA : SBRACCIO ARTISTICO
STA : STAFFA A PARETE
DEC: PALO DECORATIVO
BOL : BOLLARD
INC : INCASSATO
SOF : SOFFITTO
SOS : SOSPENSIONE
TF : TORRE FARO
NO: SOSTEGNO MANCANTE

⑤ STATO SOSTEGNO
OTT: OTTIMO
BUO: BUONO
SUF: SUFFICIENTE
SCA: SCARSO

⑧ POTENZA MASSIMA ASSORBITA DALL'APPARECCHIO (W.)

⑥ TIPOLOGIA CORPO ILLUMINANTE
STA:STRADALE APERTO
STC: STRADALE A COPPA
STP: STRADALE VETRO PIANO
STAR: STRADALE ARCHITETTURALE
DEC: DECORATIVO
DAR: DECORATIVO ARCHITETTURALE
GLO: GLOBO
LAN: LANTERNA
PLA: PLAFONIERA
PRO: PROIETTORE
SOS: SOSPENSIONE
INPA: INCASSO DA PARETE
INPV: INCASSO DA PAVIMENTO
PTT: PIATTELLO
BOL: BOLLARD
NO: MANCANTE
INT: INTEGRATO
ORN: ORNAMENTALE
LAM: LAMPARA

⑦ TIPOLOGIA LAMPADA
SAP: SODIO ALTA PRESSIONE
SBP: SODIO BASSA PRESSIONE
JM: IODURI METALLICI / ALOGENA
HG: VAPORI DI MERCURIO
LED: LED
FLUO: FLUORESCENTI / NEON
Ø: SORGENTE MANCANTE
INC: INCANDESCENZA

LEGENDA SIMBOLI

SOSPENSIONE SPROVVISTA DI VETRO PIANO	SOSPENSIONE PROVVISTA DI VETRO PIANO	LANTERNA SPROVVISTA DI VETRO PIANO	LANTERNA PROVVISTA DI VETRO PIANO	ARMATURA STRADALE APERTA	ARMATURA STRADALE A COPPA	ARMATURA STRADALE PROVVISTA DI VETRO PIANO
XXX	XXX	XXX	XXX	XXX	XXX	XXX
ARMATURA STRADALE A LED	ARMATURA APERTA DI TIPO PIATTELLO	LAMPARA SPROVVISTA DI VETRO PIANO	LAMPARA PROVVISTA DI VETRO PIANO	INCASSO	PROIETTORE	BOLLARD
XXX	XXX	XXX	XXX	XXX	XXX	XXX
APPARECCHIATURA TIPO SECONDARIA	GLOBO	PLAFONIERA	TABELLA ATTRAVERSAMENTO PEDONALE	APPARECCHIO MANCANTE	ALTRO TIPO DI APPARECCHIO	QUADRO ELETTRICO
XXX	XXX	XXX	XXX	XXX	XXX	XXX

LEGENDA CROMATICA DELLE SORGENTI LUMINOSE

- PUNTO LUCE ESCLUSO DAL PRESENTE PROGETTO
- CORPO ILLUMINANTE EQUIPAGGIATO CON SORGENTE LUMINOSA A VAPORI DI MERCURIO
- CORPO ILLUMINANTE EQUIPAGGIATO CON SORGENTE LUMINOSA A IODURI METALLICI O ALOGENA
- CORPO ILLUMINANTE EQUIPAGGIATO CON SORGENTE LUMINOSA A LED
- CORPO ILLUMINANTE EQUIPAGGIATO CON SORGENTE LUMINOSA A SODIO ALTA PRESSIONE
- CORPO ILLUMINANTE EQUIPAGGIATO CON SORGENTE LUMINOSA A SODIO BASSA PRESSIONE
- CORPO ILLUMINANTE EQUIPAGGIATO CON SORGENTE LUMINOSA FLUORESCENTE / NEON
- CORPO ILLUMINANTE EQUIPAGGIATO CON SORGENTE LUMINOSA AD INCANDESCENZA
- CORPO ILLUMINANTE EQUIPAGGIATO CON SORGENTE MANCANTE

KEYPLAN

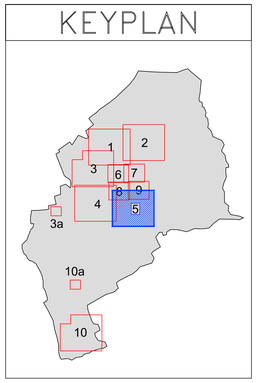

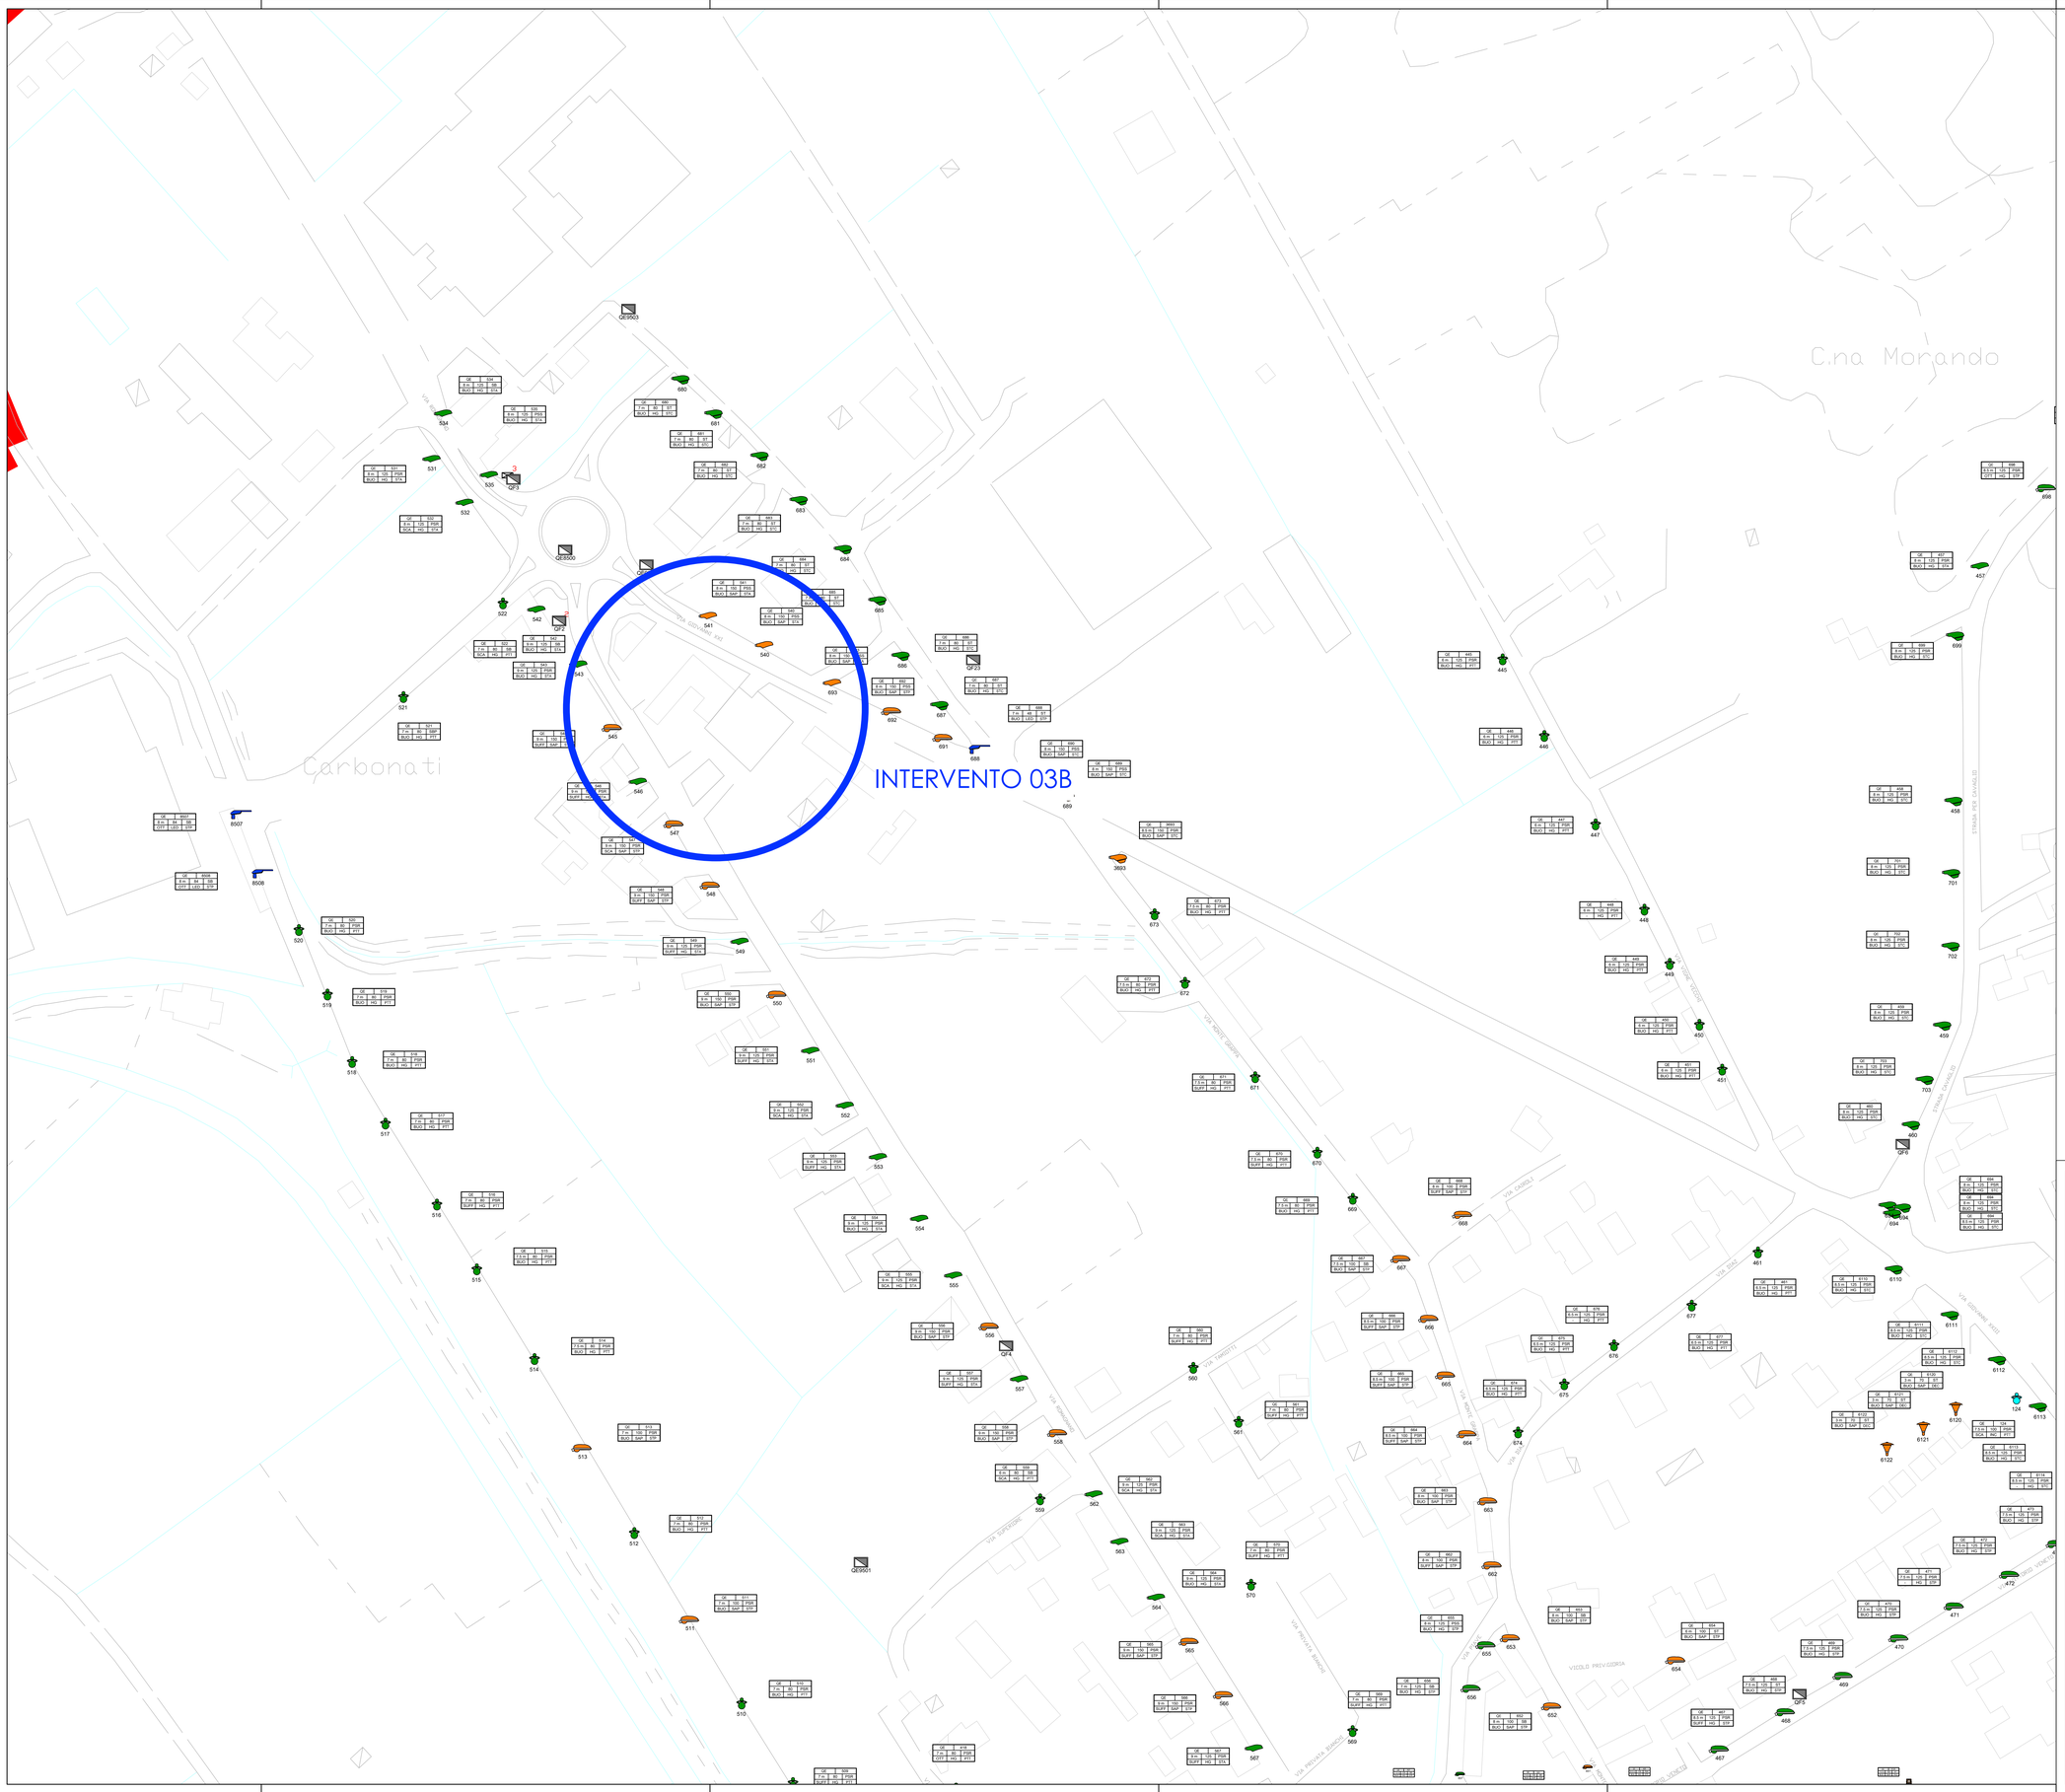

LEGENDA CARATTERISTICHE PALI:

①		②
③	④	⑤
⑥	⑦	⑧

① QUADRO DI ALIMENTAZIONE

② NUMERO PALO x Numero di Apparecchi (Se in numero maggiore di 1)

③ ALTEZZA F.T. APPARECCHIO ILLUMINANTE (m.)

④ TIPOLOGIA DI SOSTEGNO
ST : PALO STRADALE
PSB: PALO CON SBRACCIO
PSS: PALO CON SBRACCIO SEZIONABILE
PSR: PALO CON SBRACCIO RIPORTATO
ART: PALO ARTISTICO
SBP : PALINA CON SBRACCIO RIPORTATO
SB : SBRACCIO
SBAR : SBRACCIO DECORATIVO
SBA : SBRACCIO ARTISTICO
STA : STAFFA A PARETE
DEC: PALO DECORATIVO
BOL : BOLLARD
INC : INCASSATO
SOF : SOFFITTO
SOS : SOSPENSIONE
TF : TORRE FARO
NO: SOSTEGNO MANCANTE

⑤ STATO SOSTEGNO
OTT: OTTIMO
BUO: BUONO
SUF: SUFFICIENTE
SCA: SCARSO

⑧ POTENZA MASSIMA ASSORBITA DALL'APPARECCHIO (W.)

⑥ TIPOLOGIA CORPO ILLUMINANTE
STA:STRADALE APERTO
STC: STRADALE A COPPA
STP: STRADALE VETRO PIANO
STAR: STRADALE ARCHITETTURALE
DEC: DECORATIVO
DAR: DECORATIVO ARCHITETTURALE
GLO: GLOBO
LAN: LANTERNA
PLA: PLAFONIERA
PRO: PROIETTORE
SOS: SOSPENSIONE
INPA: INCASSO DA PARETE
INPV: INCASSO DA PAVIMENTO
PTT: PIATTELLO
BOL: BOLLARD
NO: MANCANTE
INT: INTEGRATO
ORN: ORNAMENTALE
LAM: LAMPARA

⑦ TIPOLOGIA LAMPADA
SAP: SODIO ALTA PRESSIONE
SBP: SODIO BASSA PRESSIONE
JM: IODURI METALLICI / ALOGENA
HG: VAPORI DI MERCURIO
LED: LED
FLUO: FLUORESCENTI / NEON
Ø: SORGENTE MANCANTE
INC: INCANDESCENZA

LEGENDA SIMBOLI

SOSPENSIONE SPROVVISTA DI VETRO PIANO	SOSPENSIONE PROVVISTA DI VETRO PIANO	LANTERNA SPROVVISTA DI VETRO PIANO	LANTERNA PROVVISTA DI VETRO PIANO	ARMATURA STRADALE APERTA	ARMATURA STRADALE A COPPA	ARMATURA STRADALE PROVVISTA DI VETRO PIANO
XXX	XXX	XXX	XXX	XXX	XXX	XXX
ARMATURA STRADALE A LED	ARMATURA MINITA DI TIPO PIATTELLO	LAMPARA SPROVVISTA DI VETRO PIANO	LAMPARA PROVVISTA DI VETRO PIANO	INCASSO	PROIETTORE	BOLLARD
XXX	XXX	XXX	XXX	XXX	XXX	XXX
APPARECCHIATURA TIPO DECORATIVA	GLOBO	PLAFONIERA	TABELLA ATTRAVERSAMENTO PEDONALE	APPARECCHIO MANCANTE	ALTRO TIPO DI APPARECCHIO	QUADRO ELETTRICO
XXX	XXX	XXX	XXX	XXX	XXX	XXX

LEGENDA CROMATICA DELLE SORGENTI LUMINOSE

- PUNTO LUCE ESCLUSO DAL PRESENTE PROGETTO
- CORPO ILLUMINANTE EQUIPAGGIATO CON SORGENTE LUMINOSA A VAPORI DI MERCURIO
- CORPO ILLUMINANTE EQUIPAGGIATO CON SORGENTE LUMINOSA A IODURI METALLICI O ALOGENA
- CORPO ILLUMINANTE EQUIPAGGIATO CON SORGENTE LUMINOSA A LED
- CORPO ILLUMINANTE EQUIPAGGIATO CON SORGENTE LUMINOSA A SODIO ALTA PRESSIONE
- CORPO ILLUMINANTE EQUIPAGGIATO CON SORGENTE LUMINOSA A SODIO BASSA PRESSIONE
- CORPO ILLUMINANTE EQUIPAGGIATO CON SORGENTE LUMINOSA FLUORESCENTE / NEON
- CORPO ILLUMINANTE EQUIPAGGIATO CON SORGENTE LUMINOSA AD INCANDESCENZA
- CORPO ILLUMINANTE EQUIPAGGIATO CON SORGENTE MANCANTE

KEYPLAN

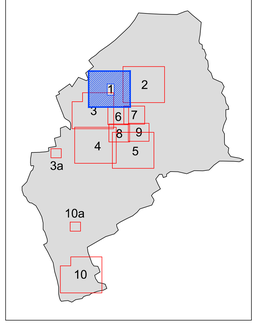

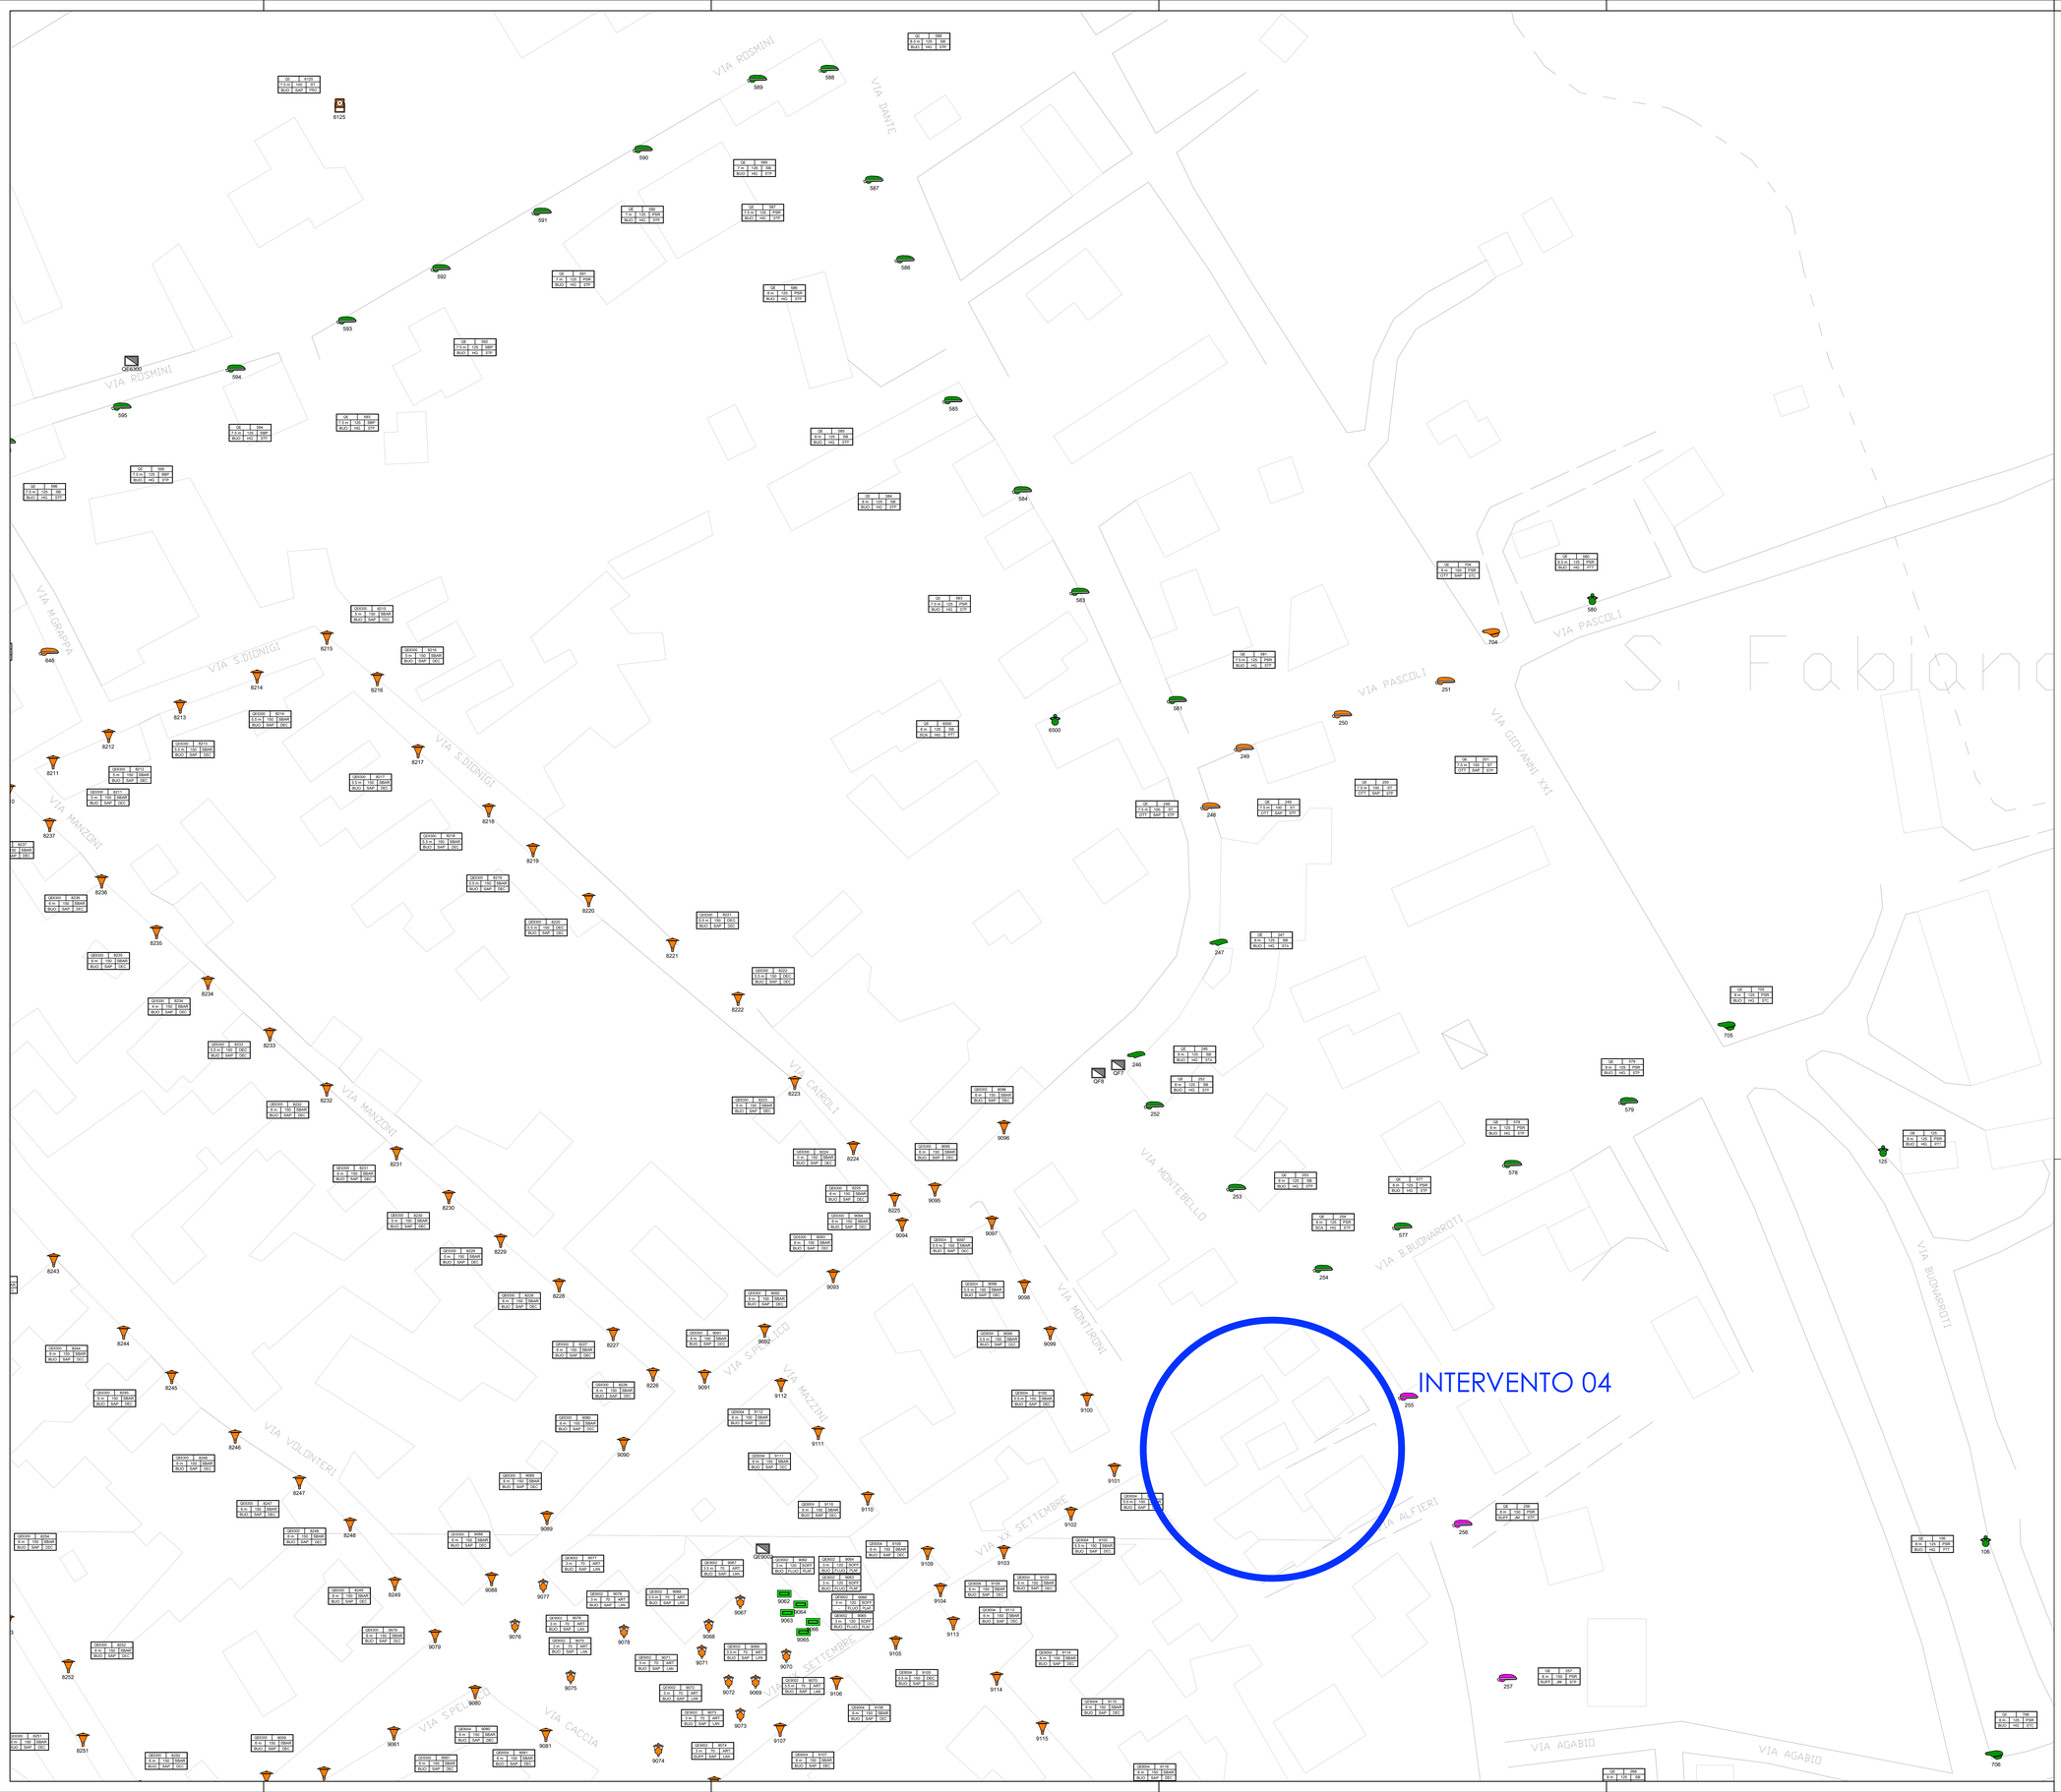

LEGENDA CARATTERISTICHE PALI:

①		②
③	④	⑤
⑥	⑦	⑧

① QUADRO DI ALIMENTAZIONE

② NUMERO PALO x Numero di Apparecchi (Se in numero maggiore di 1)

③ ALTEZZA F.T. APPARECCHIO ILLUMINANTE (m.)

④ TIPOLOGIA DI SOSTEGNO
ST : PALO STRADALE
PSB: PALO CON SBRACCIO
PSS: PALO CON SBRACCIO SEZIONABILE
PSR: PALO CON SBRACCIO RIPORTATO
ART: PALO ARTISTICO
SBP : PALINA CON SBRACCIO RIPORTATO
SB : SBRACCIO
SBAR : SBRACCIO DECORATIVO
SBA : SBRACCIO ARTISTICO
STA : STAFFA A PARETE
DEC: PALO DECORATIVO
BOL : BOLLARD
INC : INCASSATO
SOF : SOFFITTO
SOS : SOSPENSIONE
TF : TORRE FARO
NO: SOSTEGNO MANCANTE

⑤ STATO SOSTEGNO
OTT: OTTIMO
BUO: BUONO
SUF: SUFFICIENTE
SCA: SCARSO

⑧ POTENZA MASSIMA ASSORBITA DALL'APPARECCHIO (W.)

⑥ TIPOLOGIA CORPO ILLUMINANTE
STA:STRADALE APERTO
STC: STRADALE A COPPA
STP: STRADALE VETRO PIANO
STAR: STRADALE ARCHITETTURALE
DEC: DECORATIVO
DAR: DECORATIVO ARCHITETTURALE
GLO: GLOBO
LAN: LANTERNA
PLA: PLAFONIERA
PRO: PROIETTORE
SOS: SOSPENSIONE
INPA: INCASSO DA PARETE
INPV: INCASSO DA PAVIMENTO
PTT: PIATTELLO
BOL: BOLLARD
NO: MANCANTE
INT: INTEGRATO
ORN: ORNAMENTALE
LAM: LAMPARA

⑦ TIPOLOGIA LAMPADA
SAP: SODIO ALTA PRESSIONE
SBP: SODIO BASSA PRESSIONE
JM: IODURI METALLICI / ALOGENA
HG: VAPORI DI MERCURIO
LED: LED
FLUO: FLUORESCENTI / NEON
Ø: SORGENTE MANCANTE
INC: INCANDESCENZA

LEGENDA SIMBOLI

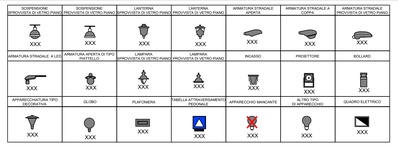

LEGENDA CROMATICA DELLE SORGENTI LUMINOSE

- PUNTO LUCE ESCLUSO DAL PRESENTE PROGETTO
- CORPO ILLUMINANTE EQUIPAGGIATO CON SORGENTE LUMINOSA A VAPORI DI MERCURIO
- CORPO ILLUMINANTE EQUIPAGGIATO CON SORGENTE LUMINOSA A IODURI METALLICI O ALOGENA
- CORPO ILLUMINANTE EQUIPAGGIATO CON SORGENTE LUMINOSA A LED
- CORPO ILLUMINANTE EQUIPAGGIATO CON SORGENTE LUMINOSA A SODIO ALTA PRESSIONE
- CORPO ILLUMINANTE EQUIPAGGIATO CON SORGENTE LUMINOSA A SODIO BASSA PRESSIONE
- CORPO ILLUMINANTE EQUIPAGGIATO CON SORGENTE LUMINOSA FLUORESCENTE / NEON
- CORPO ILLUMINANTE EQUIPAGGIATO CON SORGENTE LUMINOSA AD INCANDESCENZA
- CORPO ILLUMINANTE EQUIPAGGIATO CON SORGENTE MANCANTE

KEYPLAN

