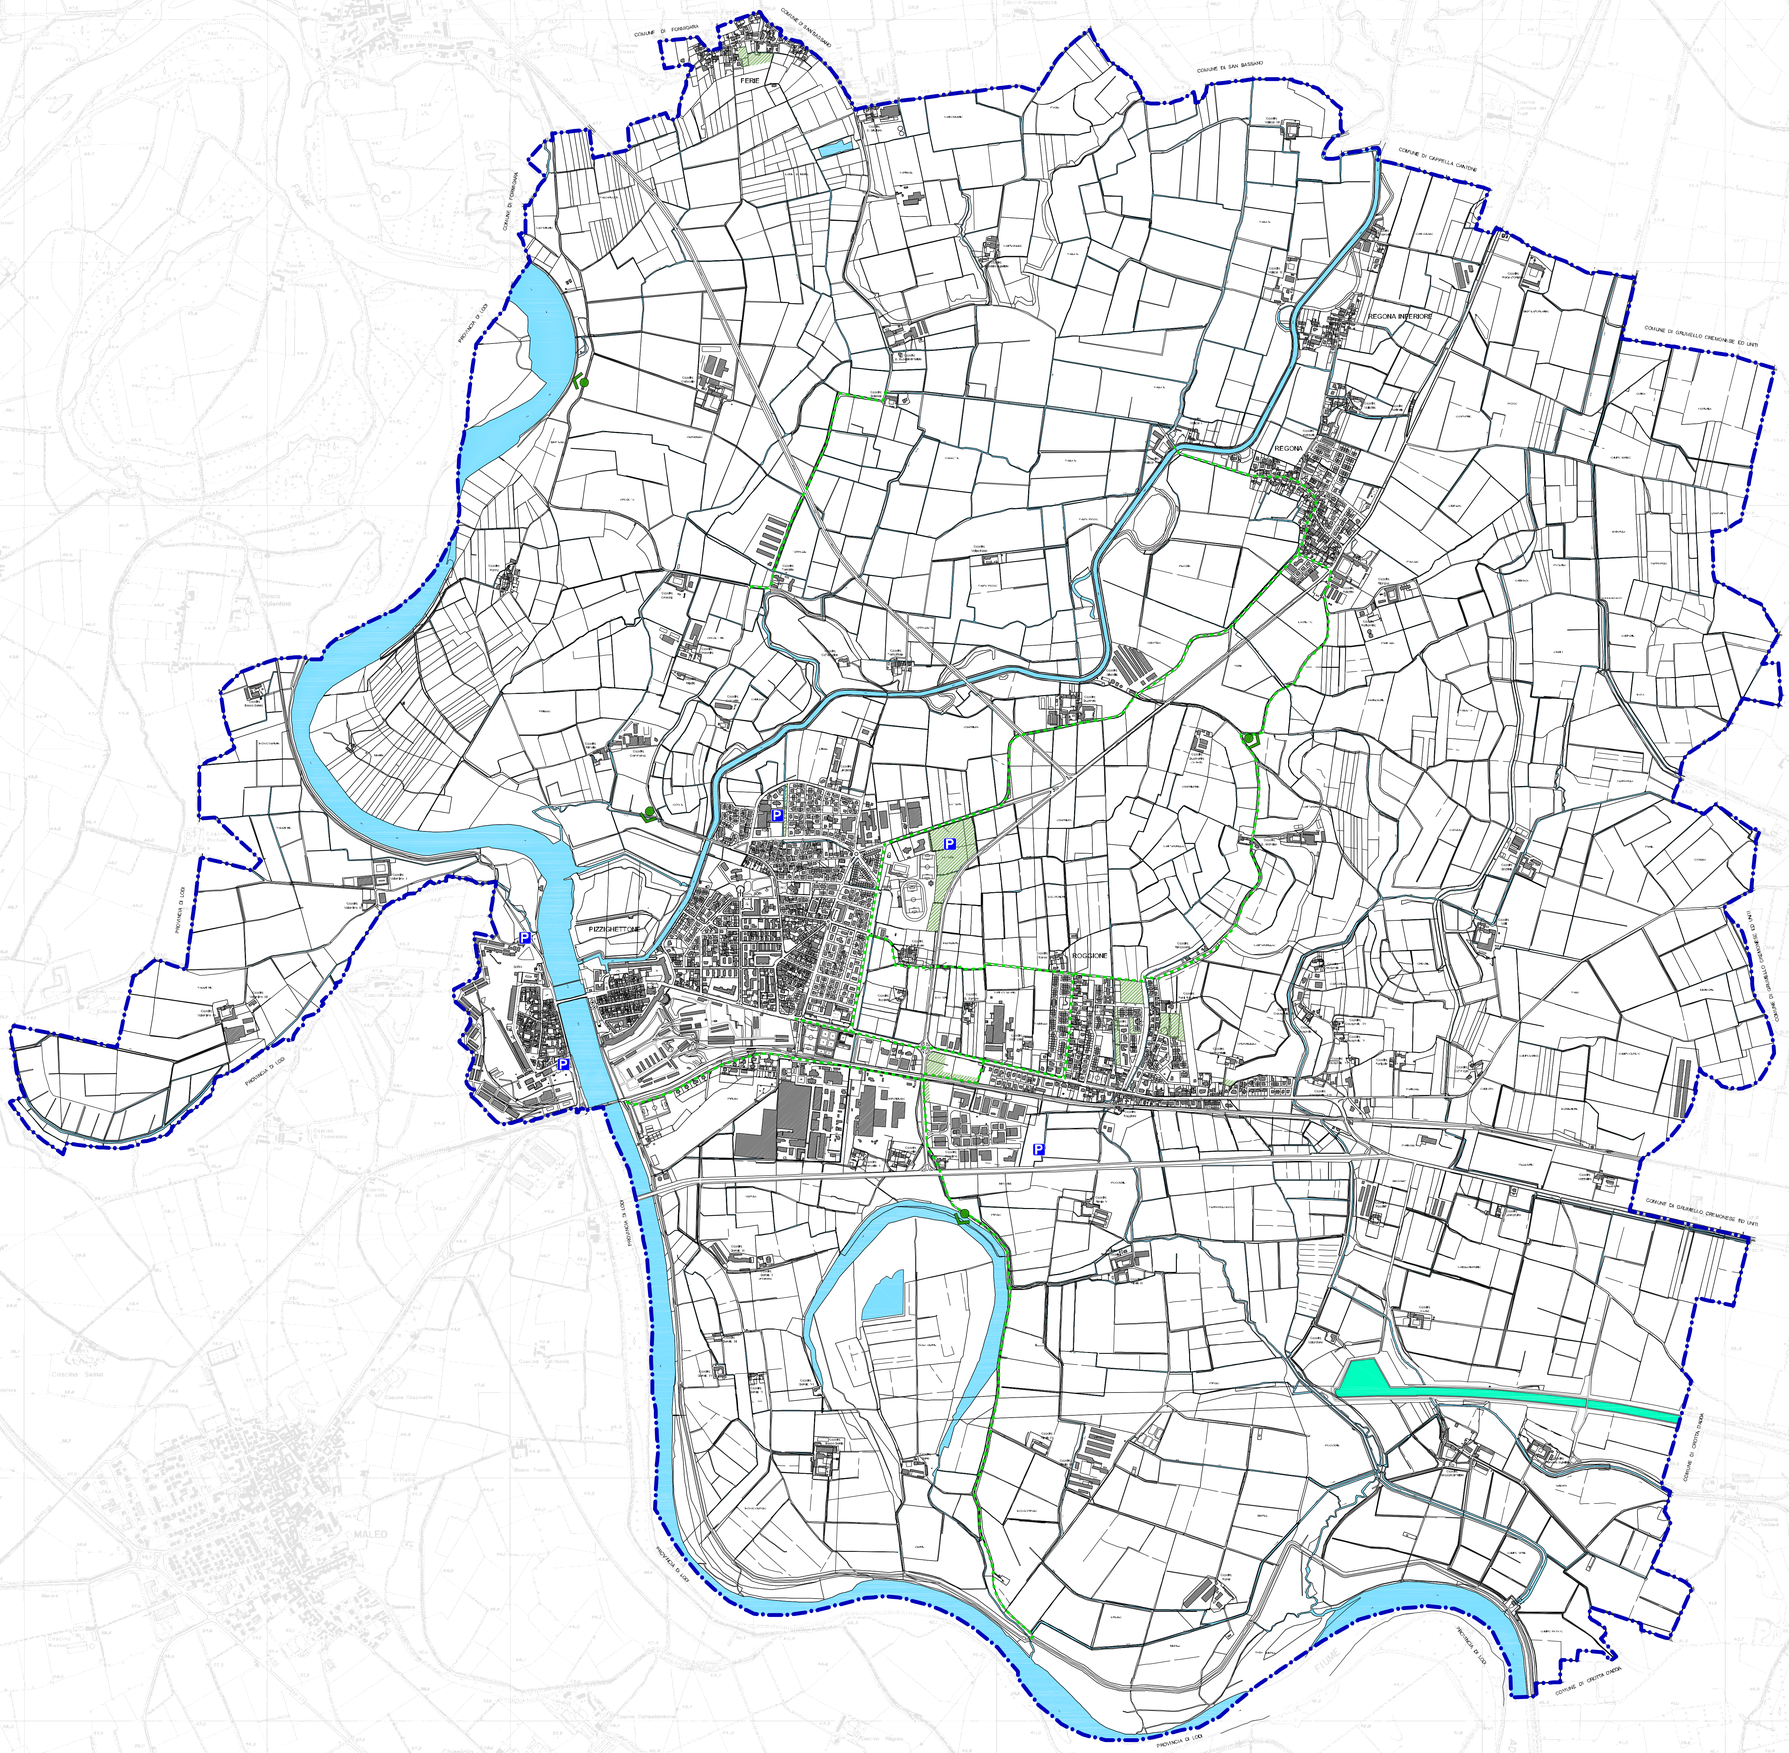

LEGENDA

	Confine comunale		
	Acque interne		Canale navigabile
SERVIZI DI PROGETTO			
	Area in previsione per servizi		
	Percorsi ciclabili di previsione		
P	Previsione parcheggi esterni al Nucleo Storico Murato		
	Piazzole di sosta: punti di interesse ed invito alla scoperta del territorio		
	Previsione sottopasso ciclabile		

REGIONE LOMBARDIA

PROVINCIA DI CREMONA

COMUNE DI PIZZIGHETTONE

PIANO DI GOVERNO DEL TERRITORIO

PIANO DEI SERVIZI
B/4
TAVOLA GENERALE DEI SERVIZI DI PROGETTO

scala 1/10.000

Varianti Ottobre 2013
Redatto a seguito di Osservazioni/Controdeduzioni
data revisione: novembre 2014

STUDIO DISEGNO AMBIENTE
s.a.s. c.f. 00778330196

CENTRO DI COORDINAMENTO INTERDISCIPLINARE
INDAGINI, RICERCHE, STUDI DI FATTIBILITA'
PROMOZIONE E GESTIONE INIZIATIVE SUL TERRITORIO
PROGETTAZIONE URBANISTICA, ARCHITETTONICA, CIVILE ED AMBIENTALE
In via BELTRAMI 8 ø26100 CREMONA
tel. 0372 25711 fax 0372 461939
www.disegnoambiente.it

studio tecnico associato
GIAN LUIGI ROSSI ingegnere
MASSIMO TERZI architetto