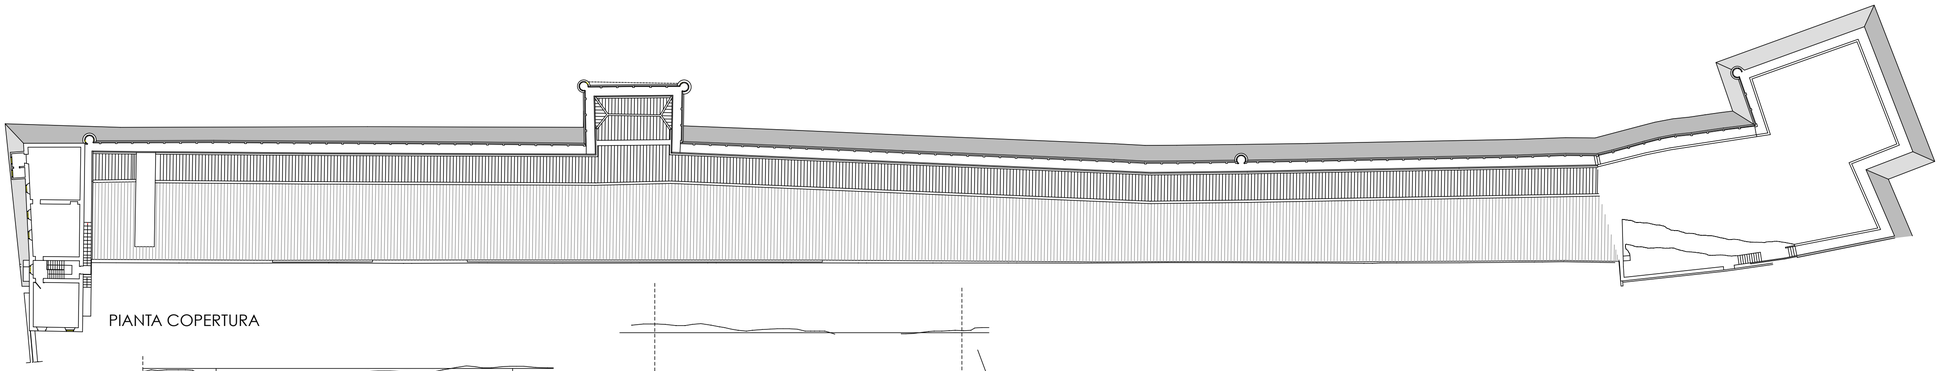

PIANTA COPERTURA

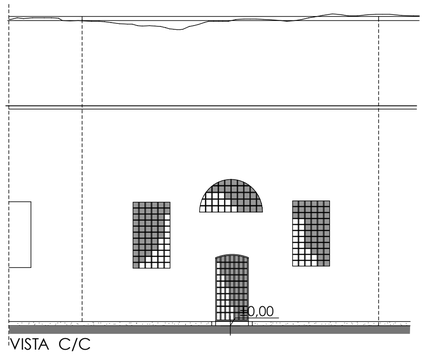

VISTA C/C

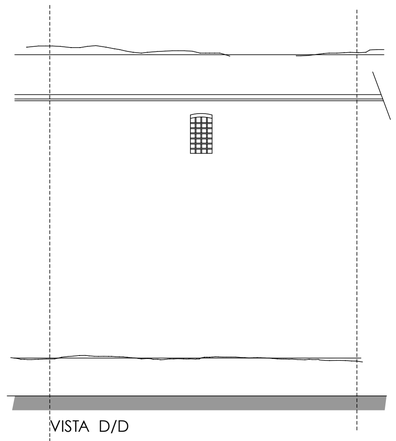

VISTA D/D

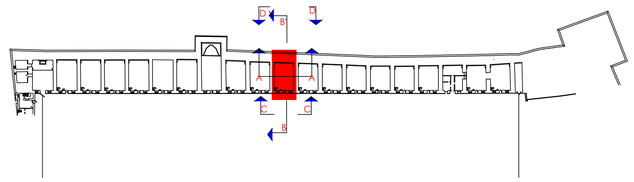

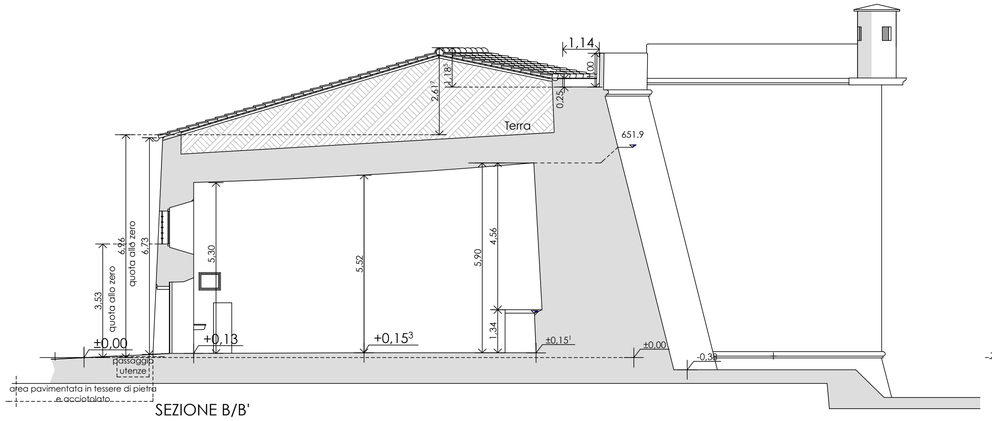

SEZIONE B/B'

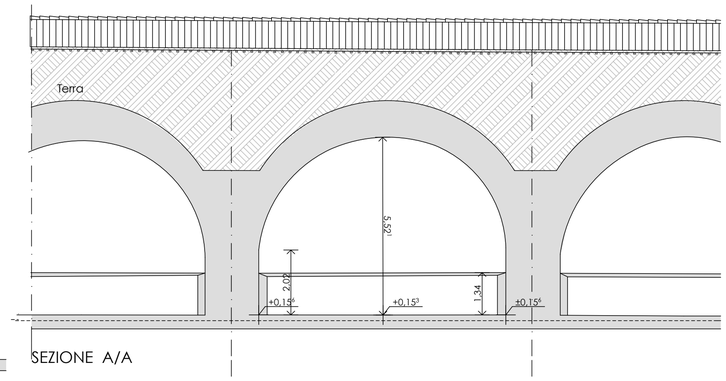

SEZIONE A/A

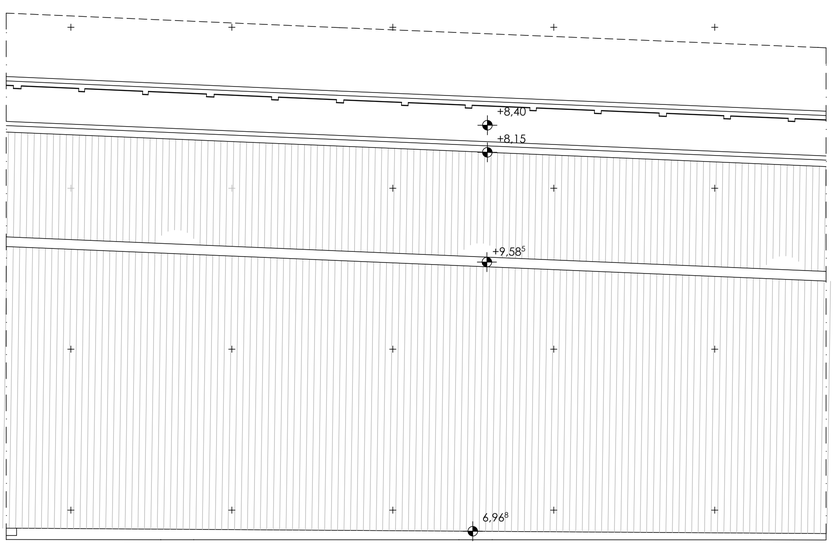

ESTRATTO PIANTA DI COPERTURA

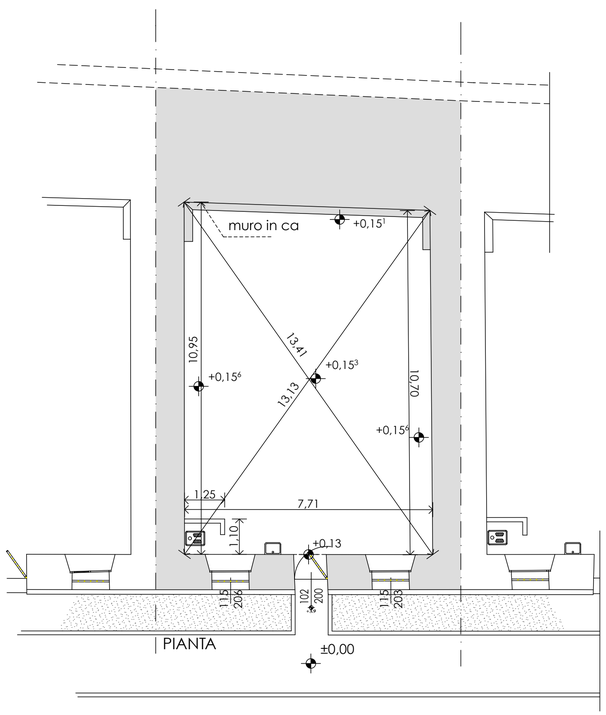

PIANTA

architetti associati_

studioarchitettofrigoli_ GIAMBATTISTA FRIGOLI GIUSEPPE ANNUITI MARIAGIULIAFRIGOLI

IL PROGETTISTA

IL DIRETTORE LAVORI

LA PROPRIETA

CLIENTE
COMUNE DI
PIZZIGHETTONE (CR)

LOCALITA
PIZZIGHETTONE (CR)

OGGETTO

PROGETTO PRELIMINARE
CINTA MURARIA FORTIFICATA
CASE MATTE NORD
RECUPERO COPERTURA
CASAMATTA TIPO

TAVOLA **2**

SITUAZIONE ESISTENTE
Piante - Prospetti - Sezioni

SCALA
1/100 - 1/400

REVISIONI

data
Giugno 2019

info@studiofrigoli.it