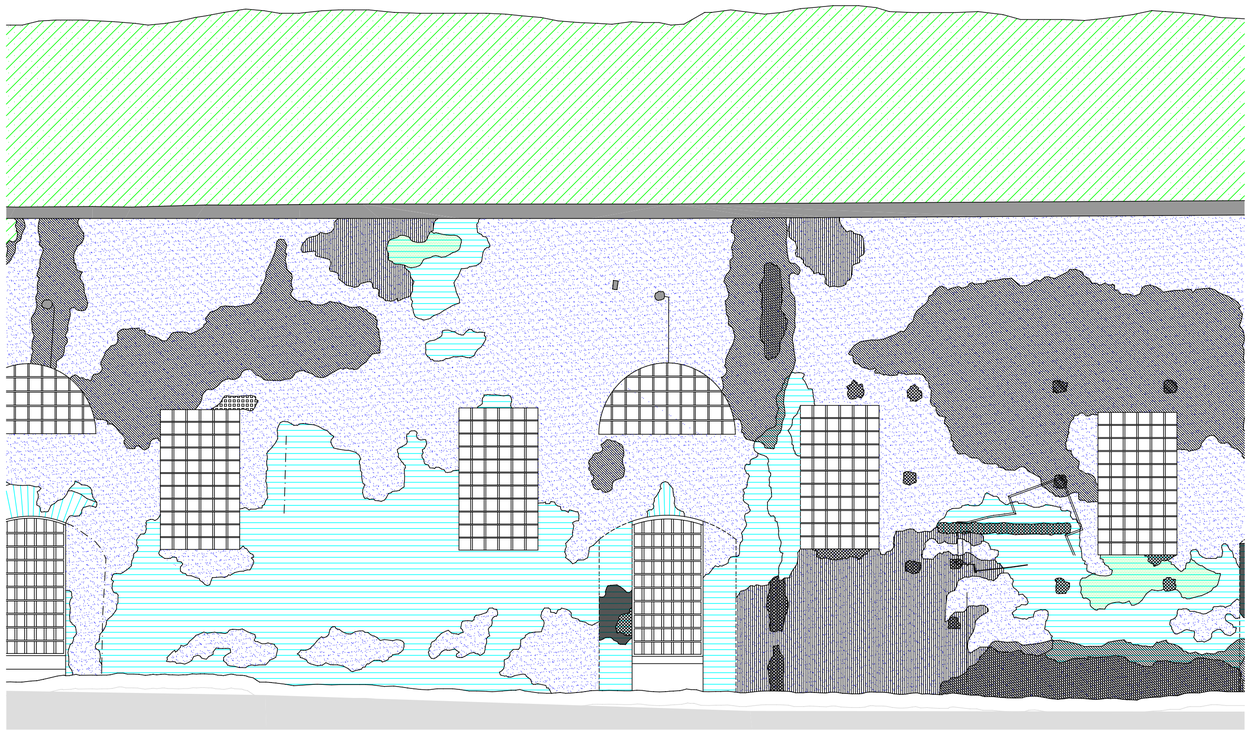

PROSPETTO A/A

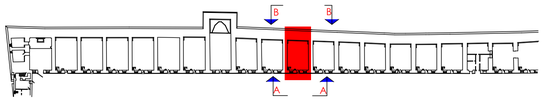

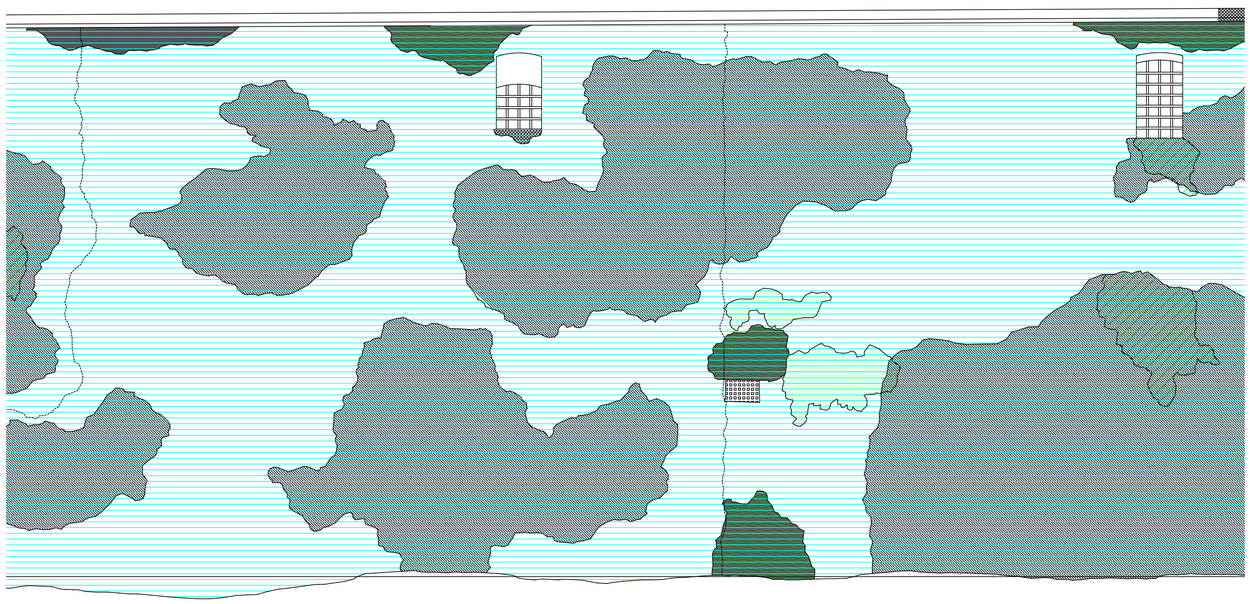

PROSPETTO B/B

LEGENDA

- INTONACO
- MATTONI IN VISTA (distacco totale dell' intonaco)
- MATERIALI METALLICI
- ELEMENTI LAPIDEI
- CAVI
- COPPI
- ASSENZA DI MALTA NEI GIUNTI
- TAMPONATURE
- ATTACCO VEGETALE
- ATTACCO VEGETALE DA LICHENI
- DISTACCO DELLO STRATO ESTERNO DELL' INTONACO
- EROSIONE DEL LATERIZIO
- MACCHIE DI DIVERSA NATURA
- LESIONI E/O SCUCITURE
- ASSENZA DI MATERIALE
- FORMAZIONI SALINE

studioarchitettofrigoli_

architetti associati_

GIAMBATTISTA FRIGOLI GIUSEPPE ANNUITI MARIAGIULIAFRIGOLI

CLIENTE

COMUNE DI PIZZIGHETTONE (CR)

LOCALITA

PIZZIGHETTONE (CR)

OGGETTO

PROGETTO PRELIMINARE
CINTA MURARIA FORTIFICATA
CASEMATTE NORD
RECUPERO COPERTURA
CASAMATTA TIPO

TAVOLA **6**

CASAMATTA TIPO
Rilievo del degrado
Prospetti

SCALA

1/100

REVISIONI

IL PROGETTISTA

IL DIRETTORE LAVORI

LA PROPRIETA

data
Giugno 2019

info@studiofrigoli.it