
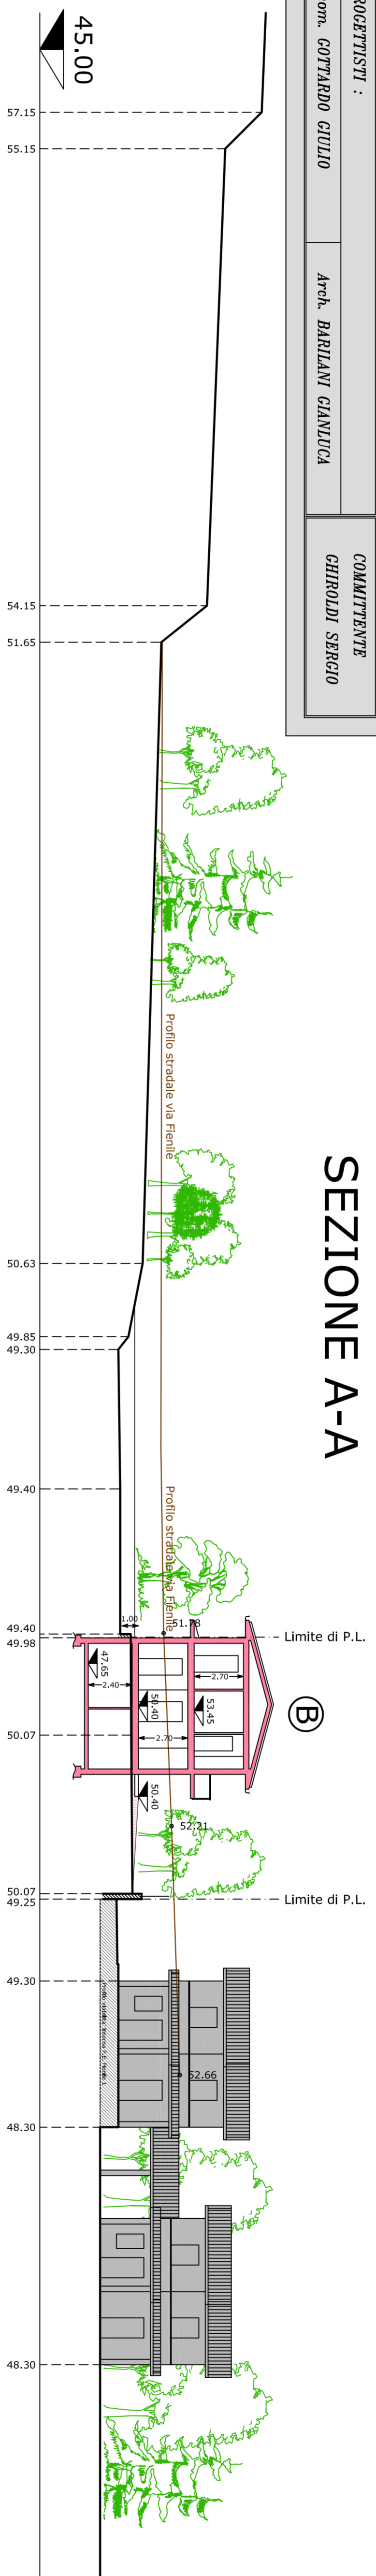
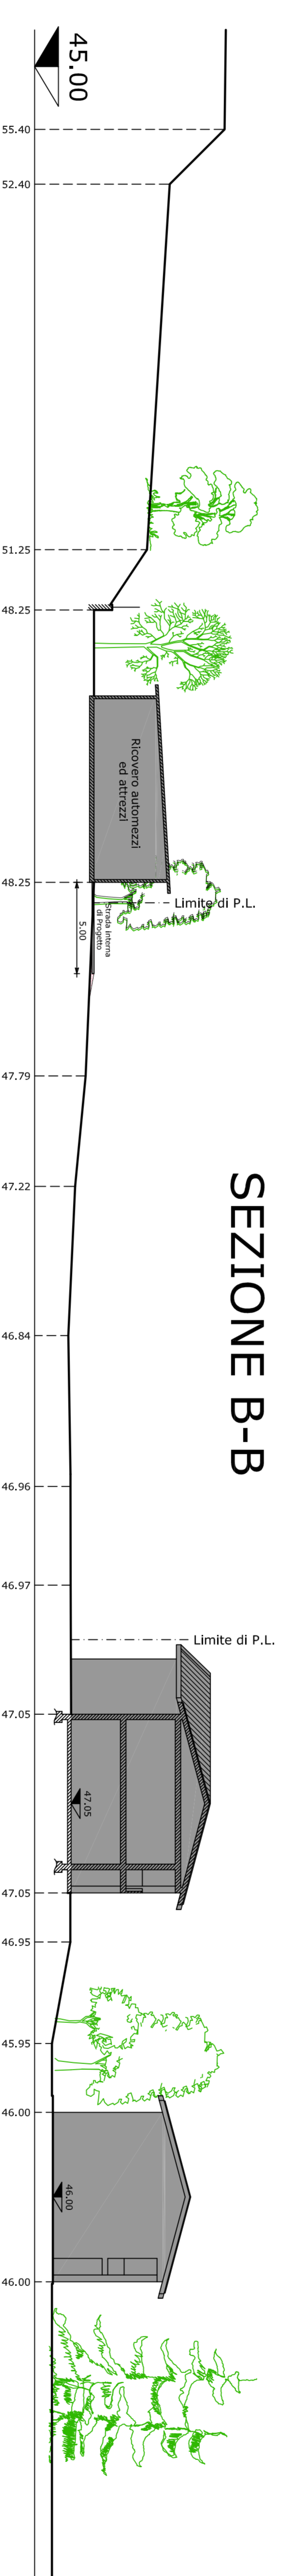
 GOTTARDO Geom. GIULIO PROGETTAZIONE E DESIGN		 GIANLUCA BARILIANI ARCHITETTO	
VIA PIANO N°4 25080 PADERNAR S/G (BS) Tel. 030/3907755-339898949		Via Montebello 39 25013 Gudo (BS) Tel. 030/3141874 - cell. 0339/7057302 e-mail: gianluca.bariliani@architectopec.it	
DATA: 21-07-2016	PROGETTO: PIANO ESERCIZIO 2-CI DENOMINATO "PIENILE 2" IN VIA PIENILE 1 PADERNAR S/G CARPA (BS).	COMMITTENTE: GIBBOLDI SERGIO	
TAVOLE: 2	SCALA: 1:200	PROGETTISTI: Geom. GOTTARDO GIULIO	Arch. BARILIANI GIANLUCA
ACCETTO: SEZIONI		COMMITTENTE: GIBBOLDI SERGIO	


SEZIONE A-A




SEZIONE B-B



SEZIONE C-C

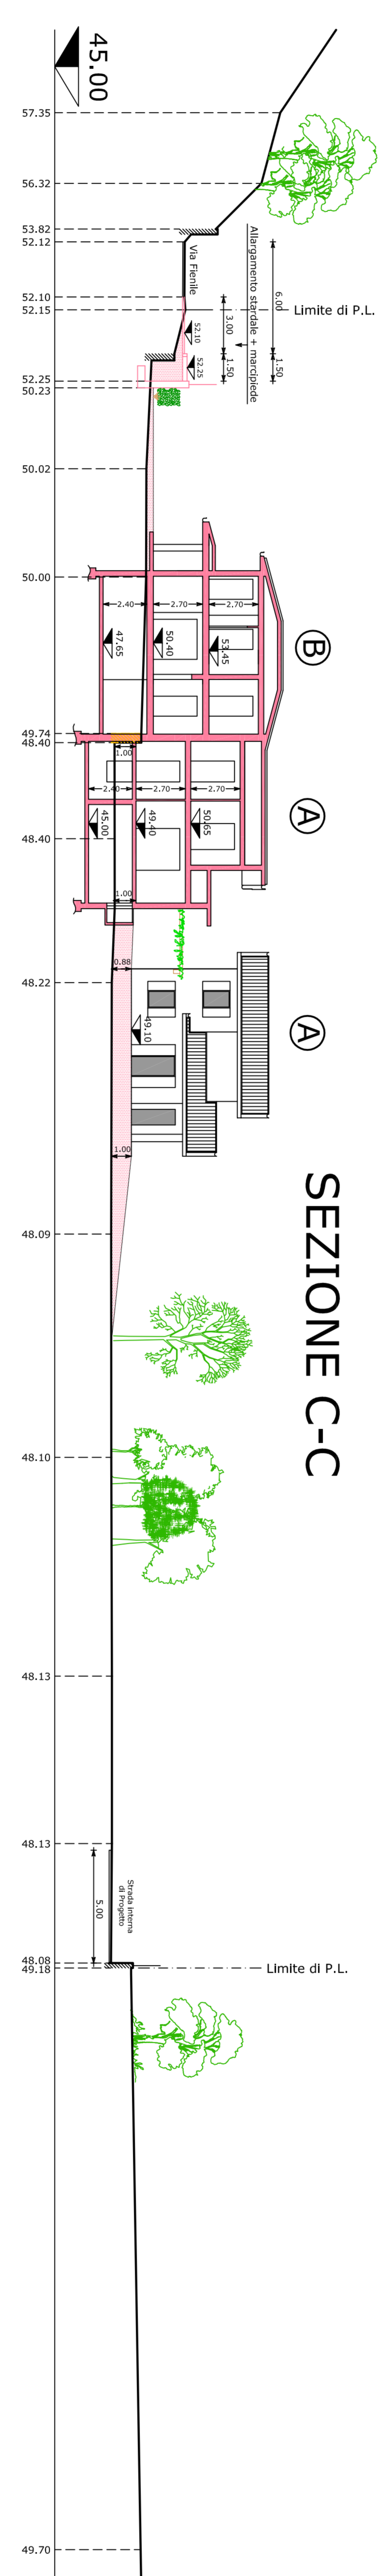

SEZIONE D-D

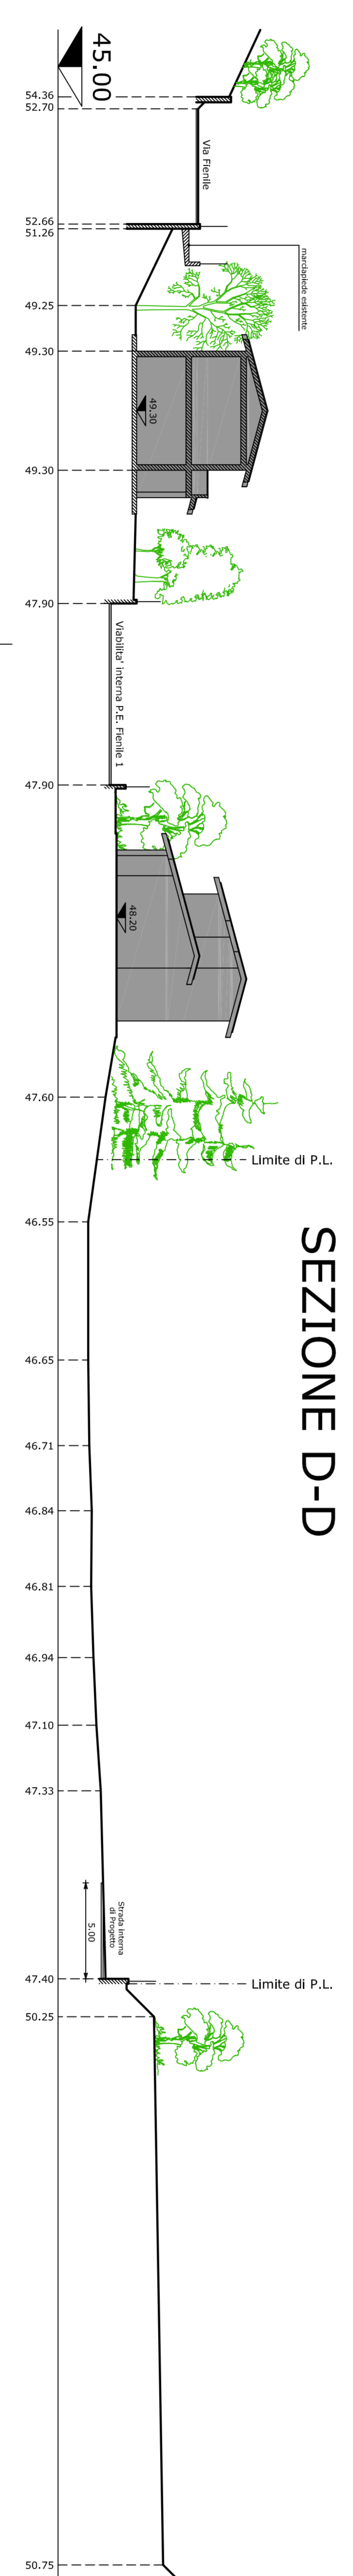

Ricarica