

**GOTTARDO Geom GIULIO**  
PROGETTAZIONE E DESIGN

VIA PIABUÈ N°4  
20090 PALANCARE S/G (BS)  
Tel. (030) 9907155 - 3398919649

VIA MONTENAPOLI, 39  
00185 ROMA (RM)  
Tel. (06) 4781418/174 - Cell. 0339/7057302  
e-mail: p.gottardo@progettazioneedesign.it



**GIANLUCA BARIANI**  
ARCHITETTO

VIA MONTENAPOLI, 39  
00185 ROMA (RM)  
Tel. (06) 4781418/174 - Cell. 0339/7057302  
e-mail: g.bariani@barianiarc.it

PROGETTO: PIANO ESECUTIVO 2-CI DENOMINATO "FIENILE 2"

IN VIA FIENILE A PALANCARE SUI CARBI (BS)

PROGETTISTI: IMPIANTI TECNOLOGICI - TIPOLOGIE EDILIZIE PARTICOLARI COSTRUTTIVI

COMITANTE: GIROLAMO SERGIO




Geom. GOTTARDO GIULIO Arch. BARIANI GIULIANA

SCALA: 1:300

DATA: 21-07-2015

NORD


# SCHEMA IMPIANTI

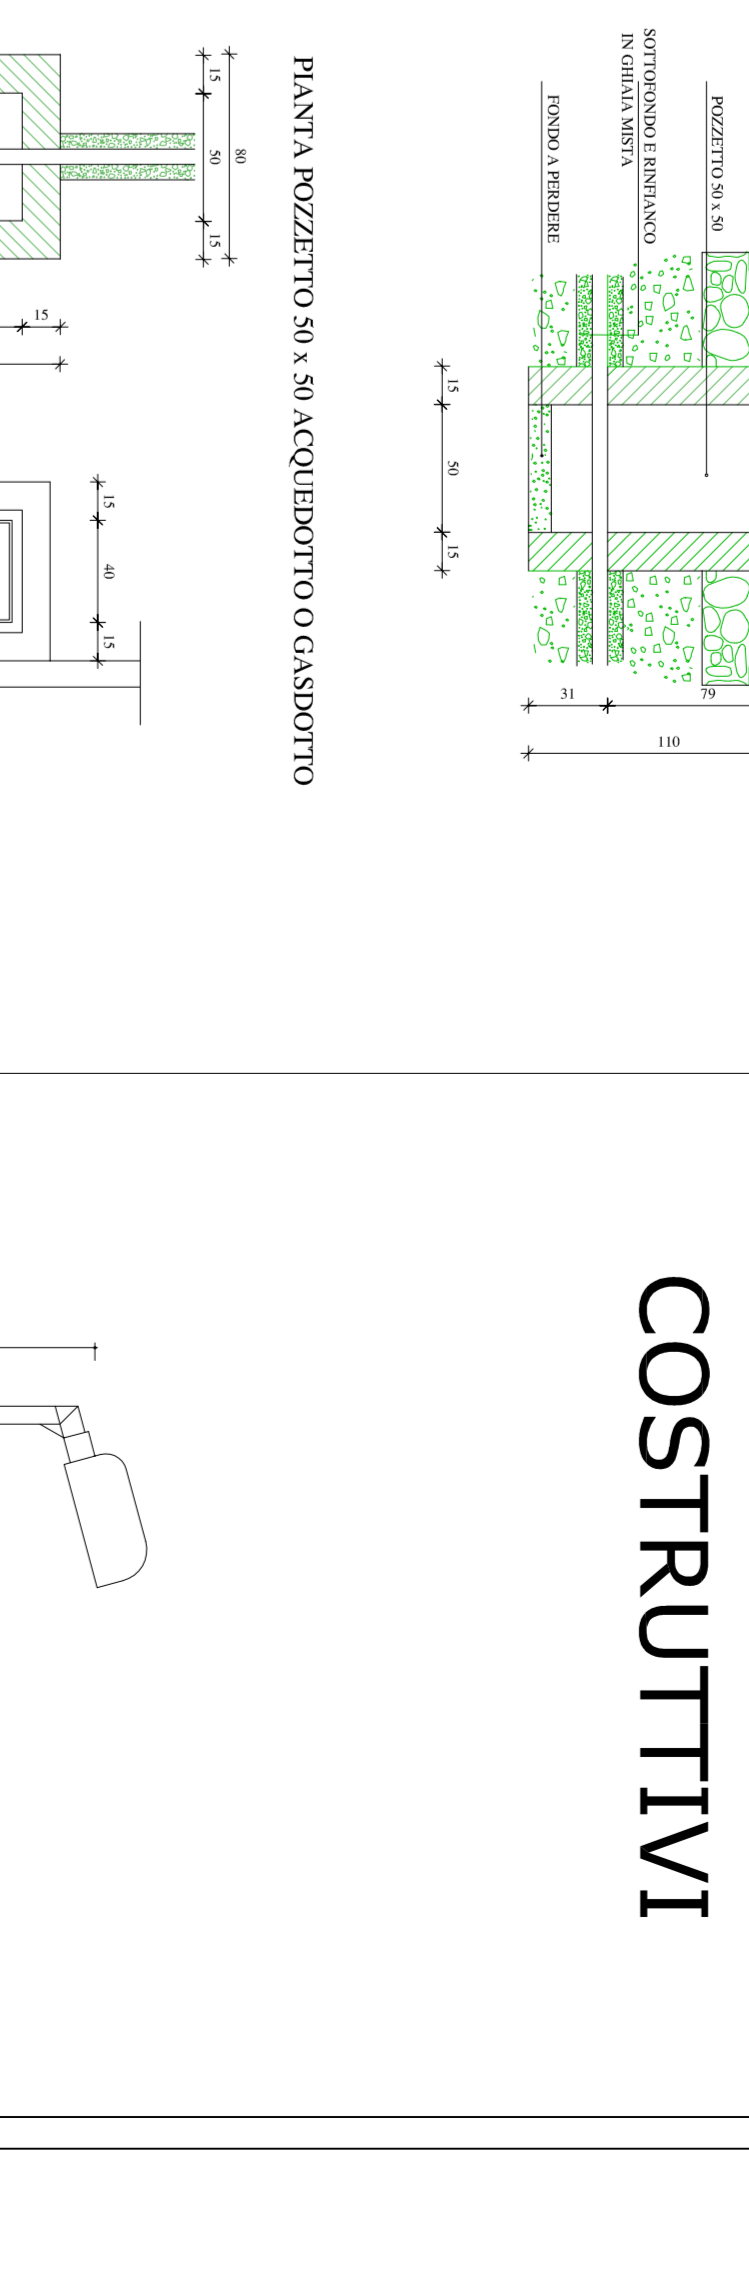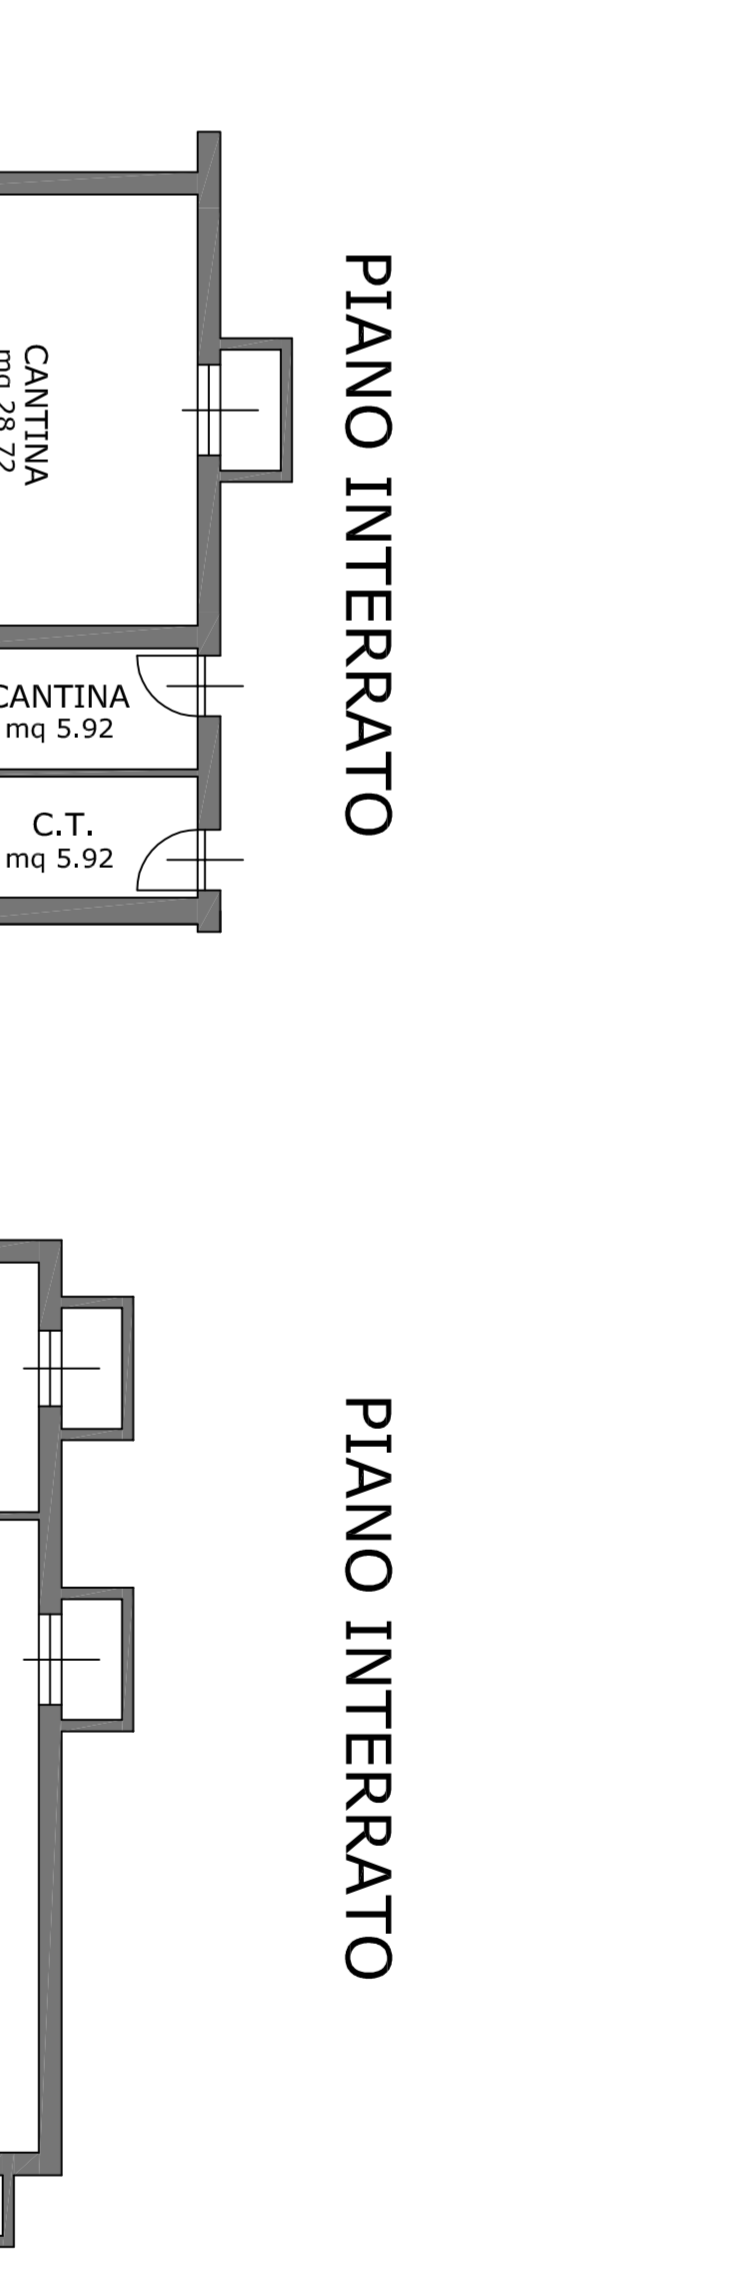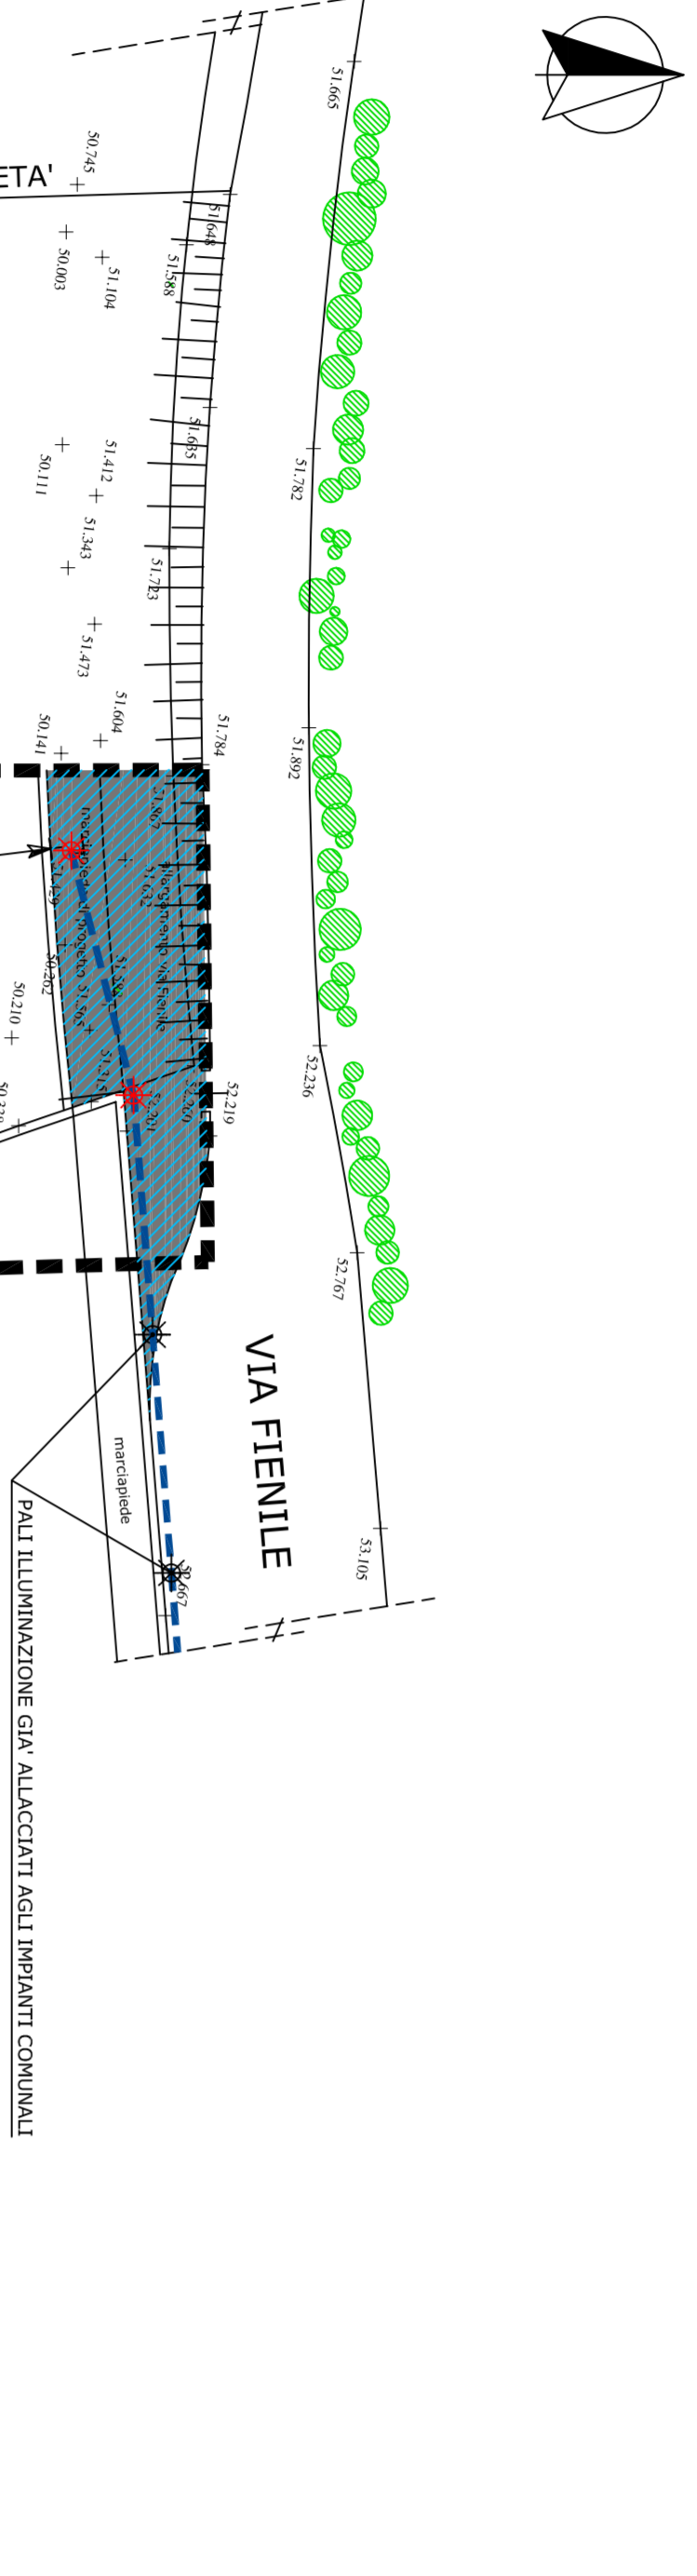

## LEGENDA:

- 0.125 PVC PESSADOMINI Linea pubblica illuminazione
- 0.125 PVC PESSADOMINI Linea enel
- 0.125 PVC PESSADOMINI Linea telecom
- 0.200 3W PVC Fognatura acque bianche
- 0.400 3W PVC Fognatura acque nere
- 0.15" FIBRA ACOUSTICO Acquedotto
- 0.15" FIBRA Linea Gas
- \* Punto luce con pozzetto
- Pozzetto
- Caditoia
- Sifone uso Firenze


## SEZIONE TIPO VIA FIENILE

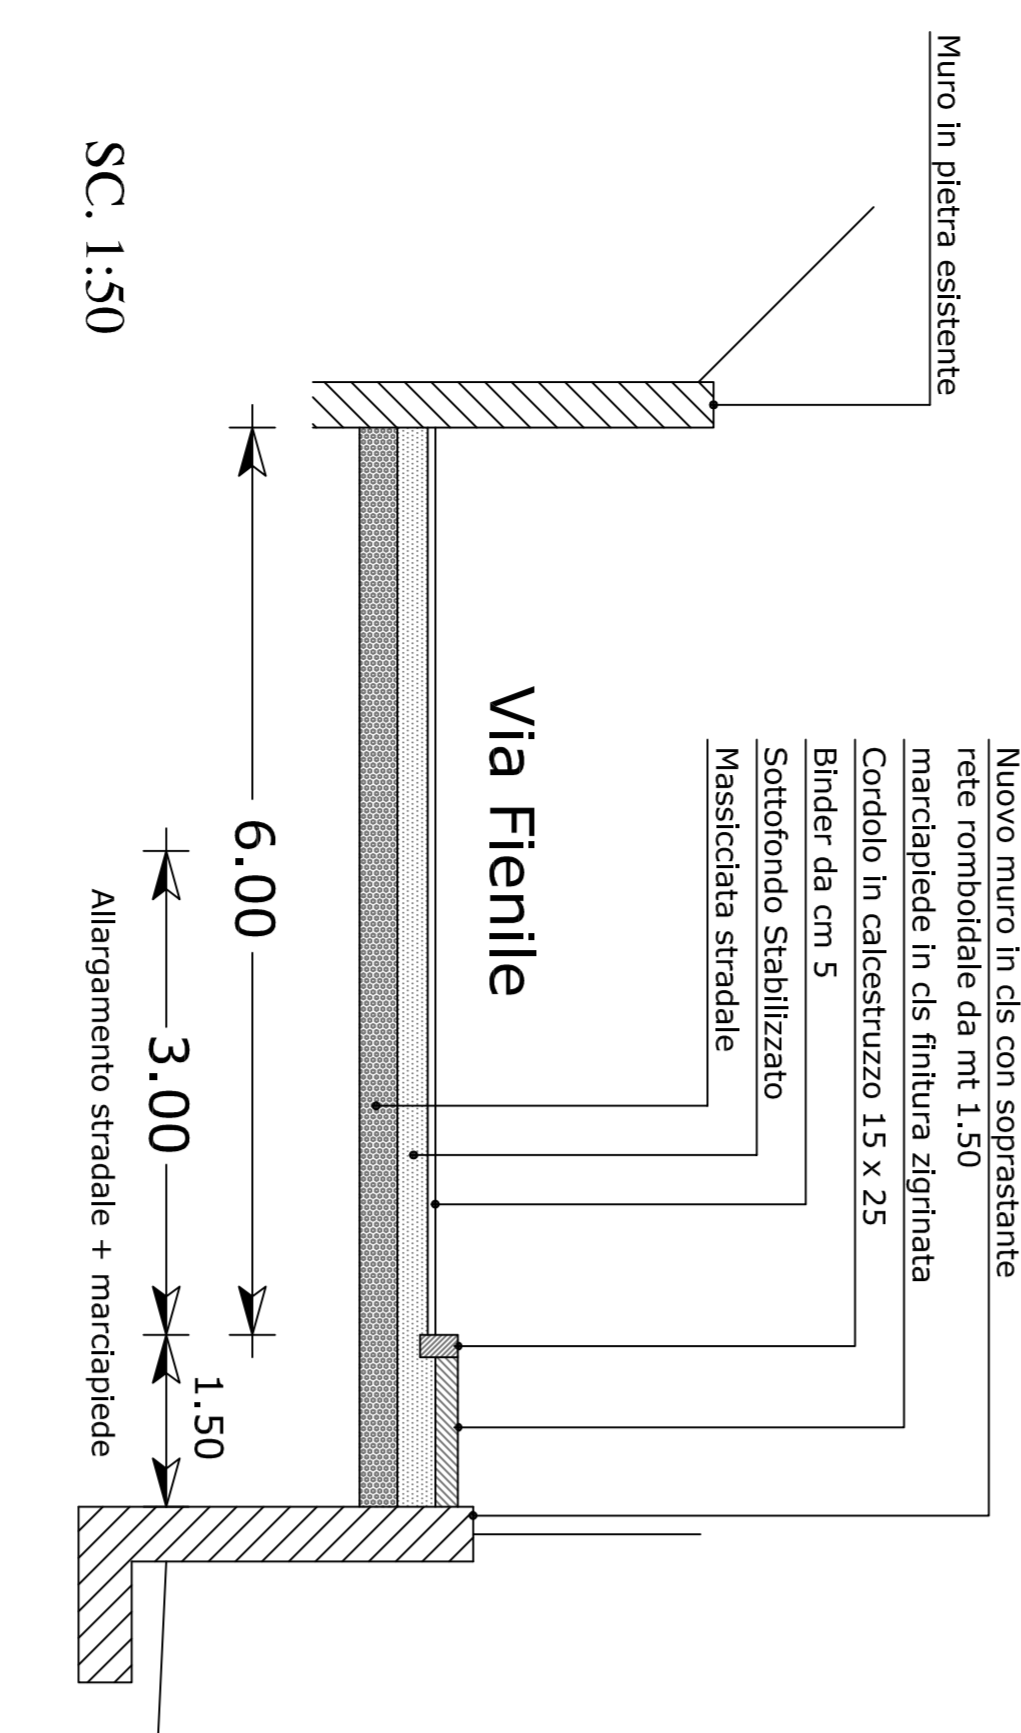

SC. 1:50

## SEZIONE TIPO VIABILITA' INTERNA


SC. 1:50

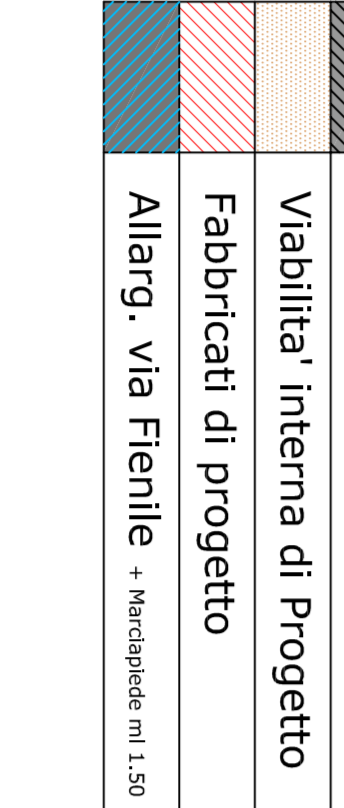


- LEGENDA:
- Perimetro di P.L.
  - Limite edificabile
  - Fabbricati esistenti
  - Viabilita' interna di Progetto
  - Fabbricati di progetto
  - Allarg. via Fienile = mardaple da mt 1.50

# TIPOLOGIE EDILIZIE


## PIANO INTERRATO

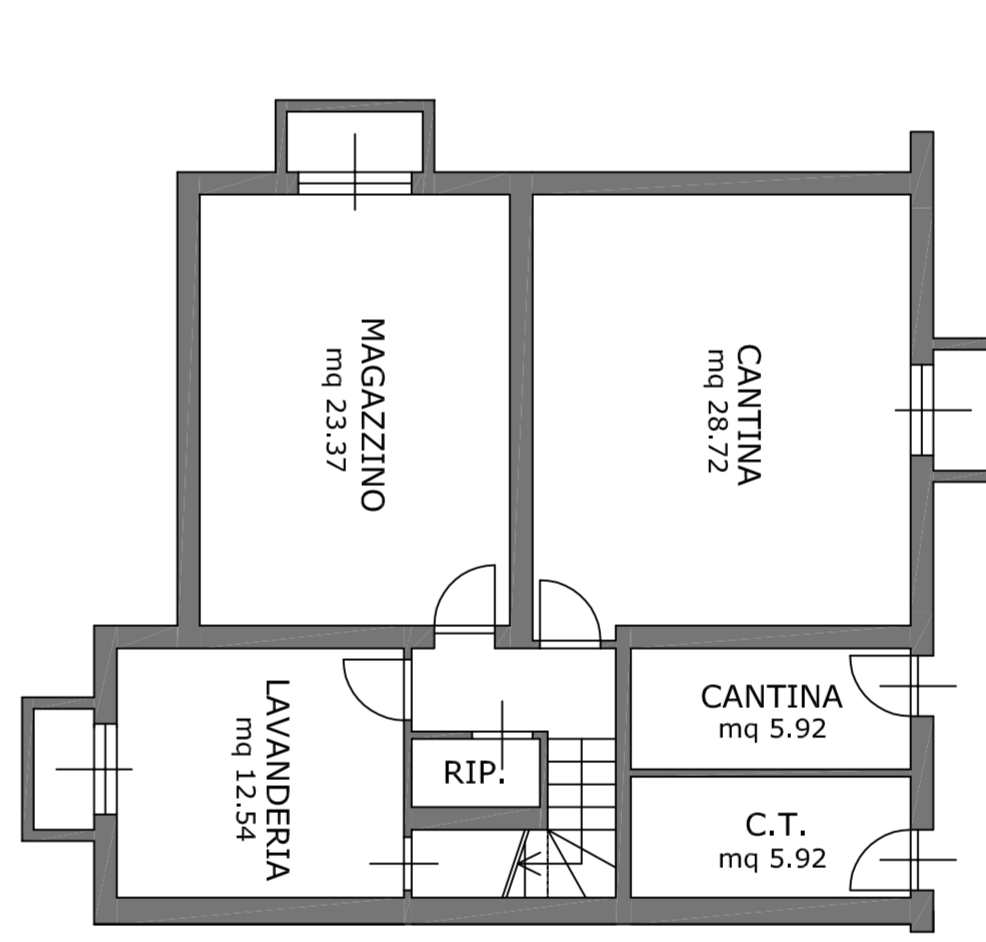


## PIANO INTERRATO

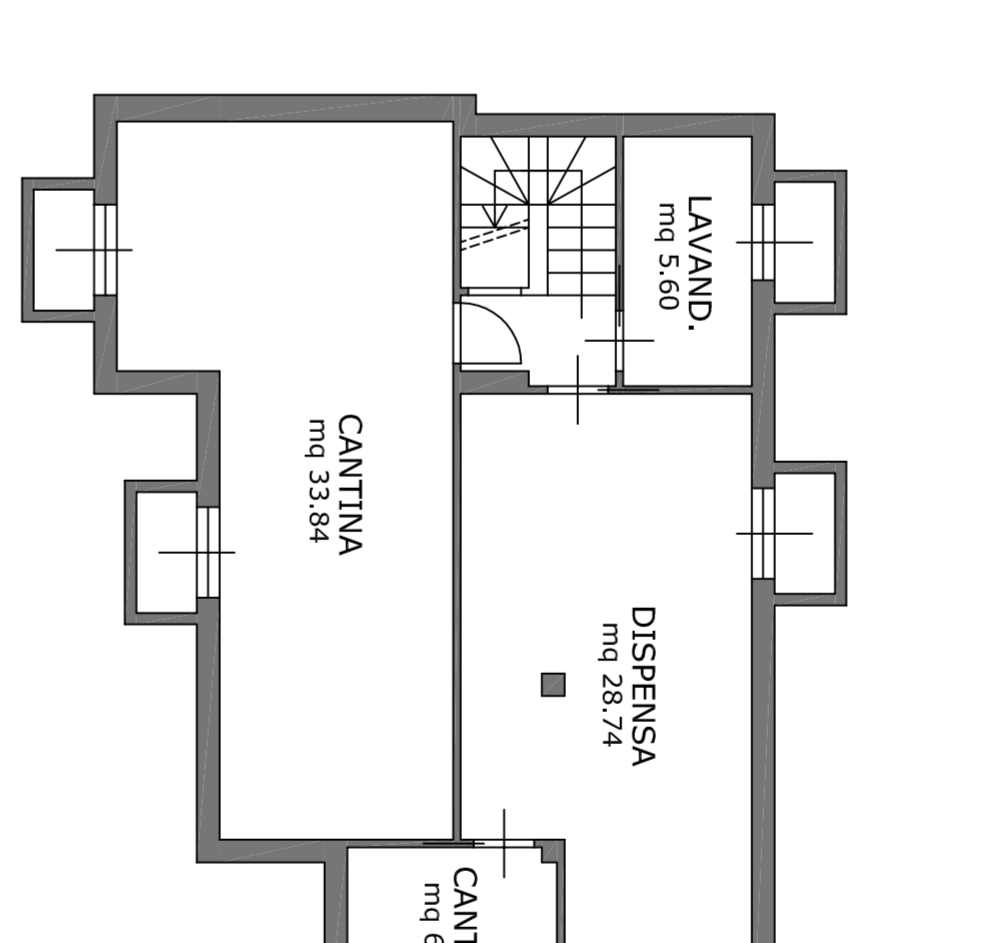


## PIANO TERRA

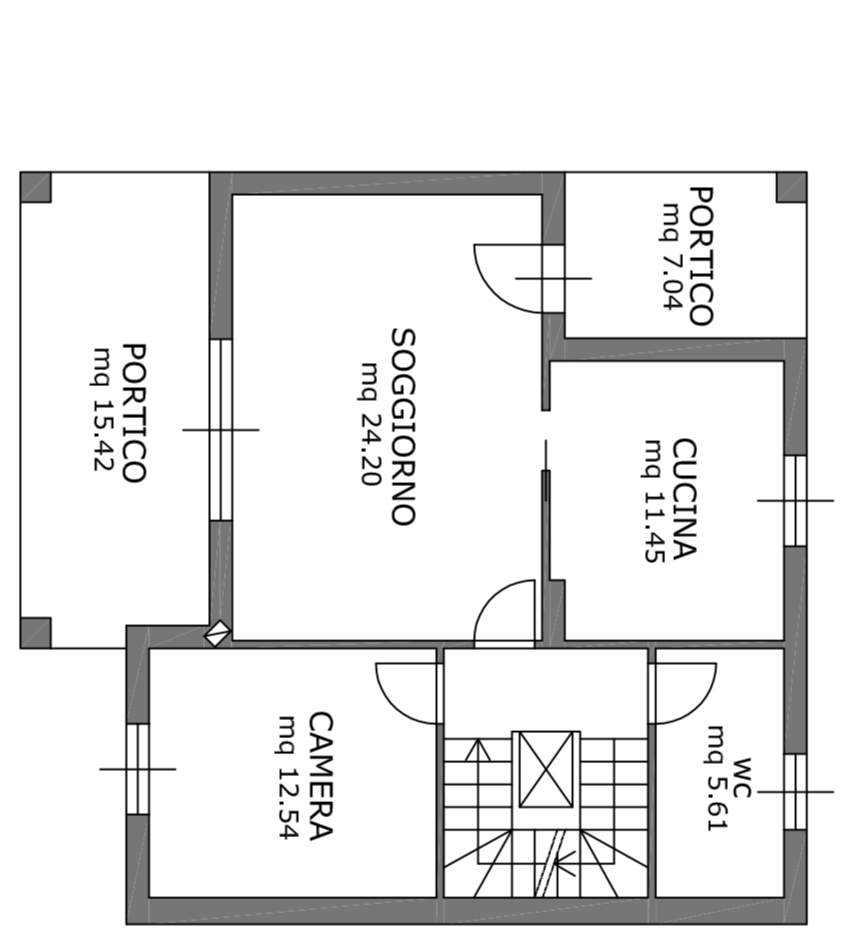


## PIANO TERRA

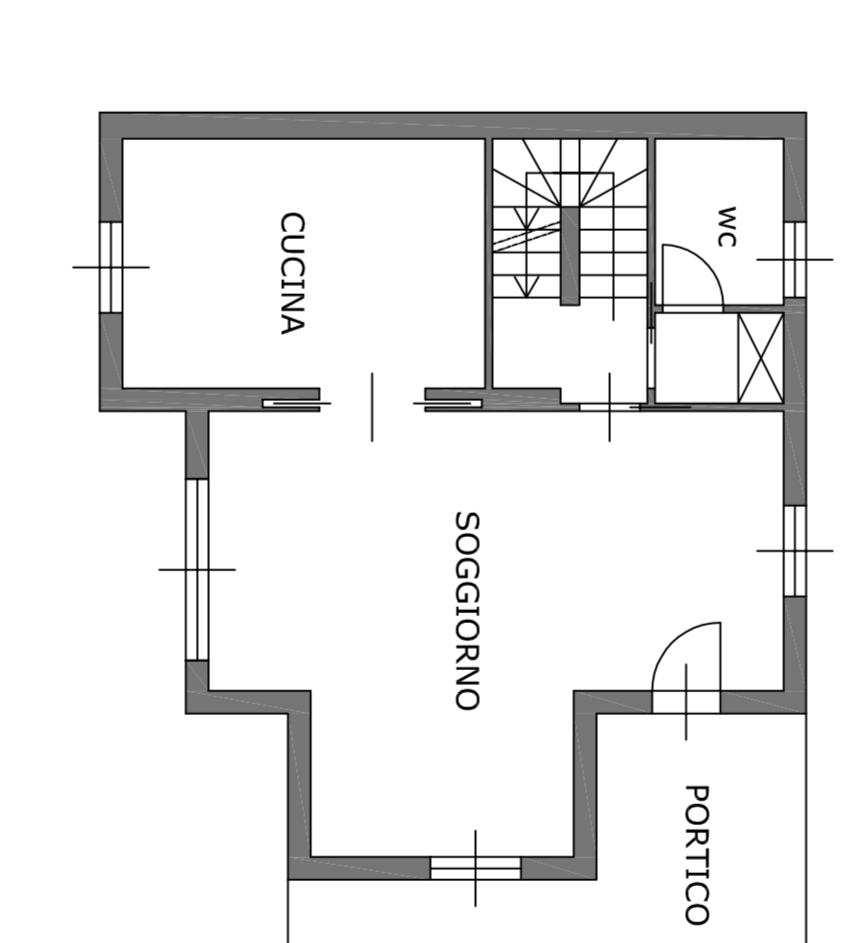


## PIANO PRIMO

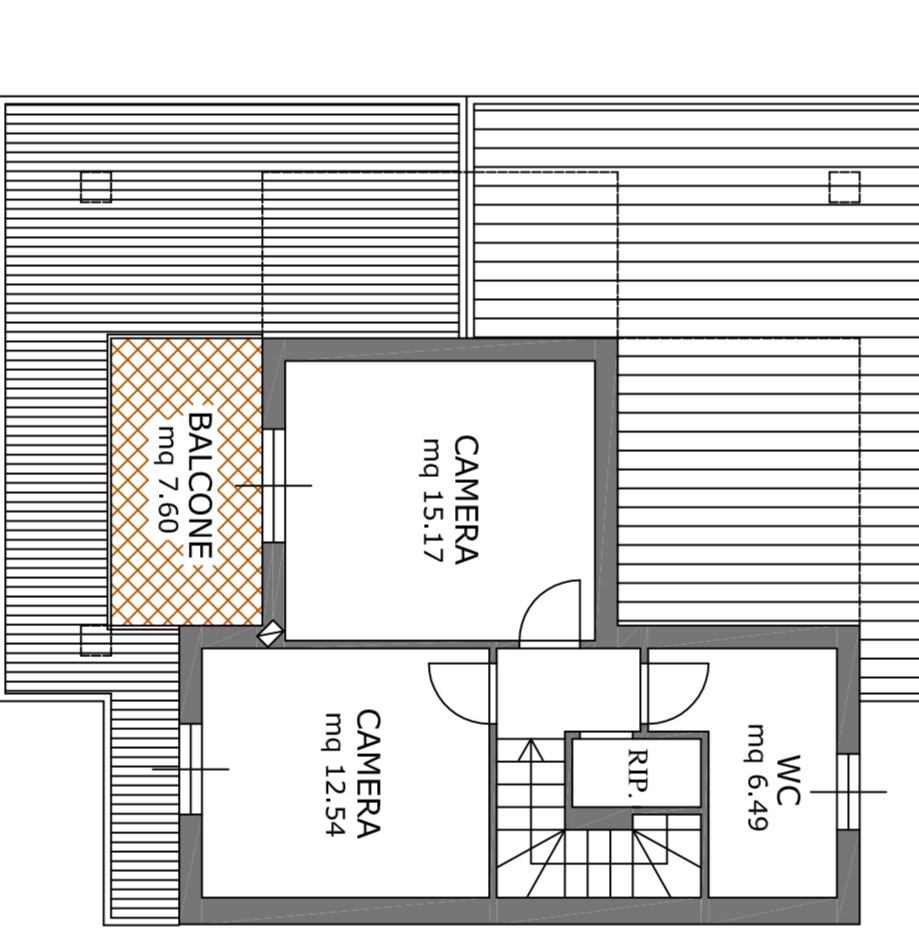


## PIANO PRIMO

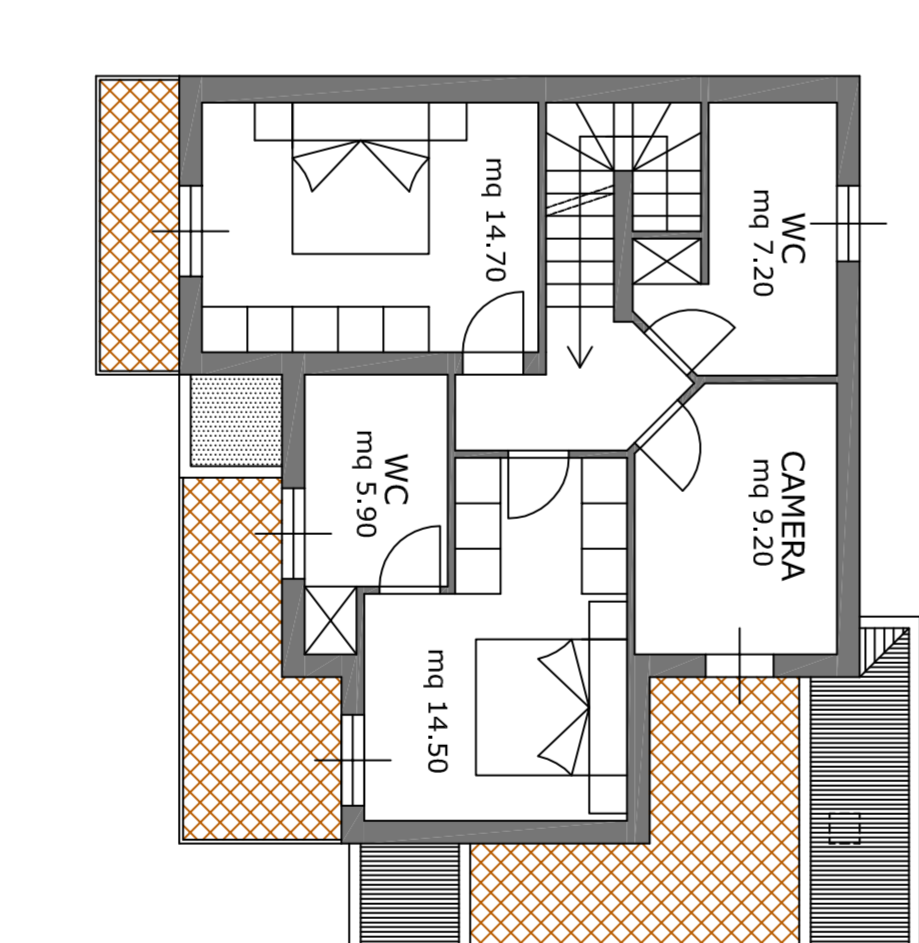

## TIPOLOGIA A

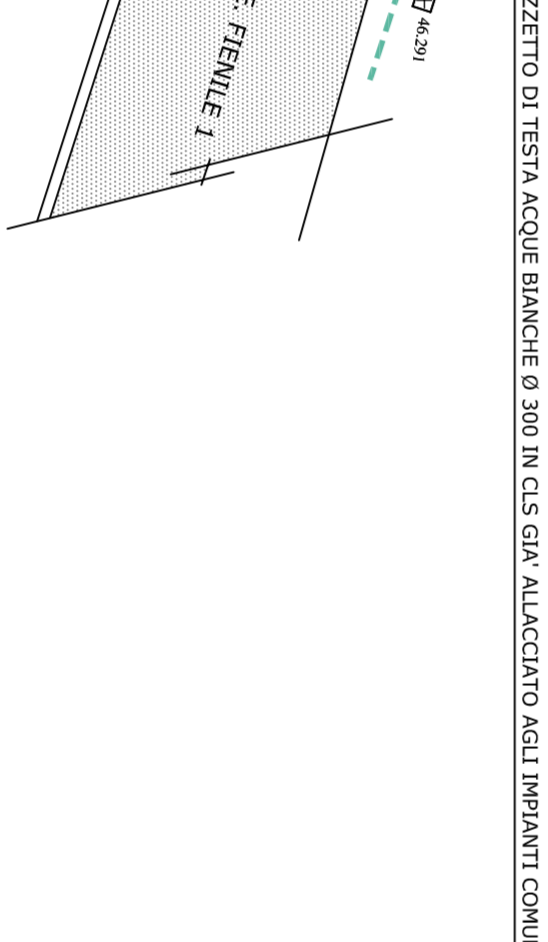

## TIPOLOGIA B

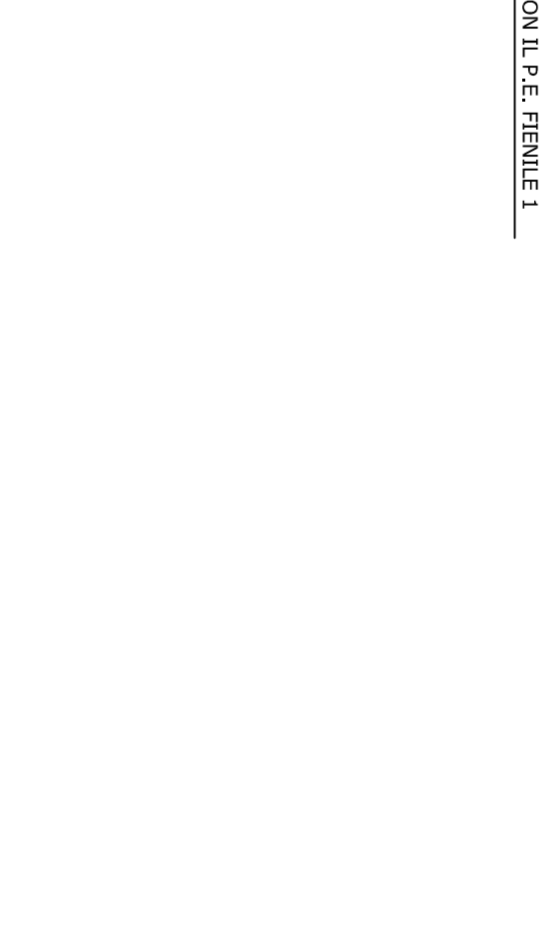

# PARTICOLARI COSTRUTTIVI

