

brf

STUDIO
ASSOCIATO

di Arch. Bertolinelli Roberto e Arch. Bertolinelli Roberto
ARCHITETTURA, URBANISTICA E DESIGN

Via S. Giulia n. 22 PADENGHE SUL GARDA (BS)
tel: 030-9907242 fax: 030-9900856 e-mail: studio_bertolinelli@libero.it

GEOM. VENUTA MICHELANTONIO

Via Verona n. 2a SIRMIONE (BS) tel. 349/2128504
e-mail: geometraventuta@live.it

**P 18-16
12**




PROGETTO
PIANO ATTUATIVO "EX PUNTO VERDE", VIA PRAIS
PADENGHE SUL GARDA (BS)

DISEGNATORE	B.S.	2^ ^a VARIANTE	
1^ ^a VARIANTE		DATA	
DATA		N.	
DATA		N.	
DATA		N.	


DATA 05/10/18 OGGETTO
SCALA 1/100 TIPOLOGIA 2 NUOVE COSTRUZIONI

PROGETTISTI:
DOTT. ARCH. BERTOLINELLI FLORENZO E.C.O.STARS S.R.L.
GEOM. VENUTA MICHELANTONIO


Disegni originali ingegn. 22 aprile 1941, n°633 G.U. 16 luglio 1941, n°166. - e' vietata la riproduzione o l'utilizzo di questo documento senza autorizzazione di BRF studio associato.

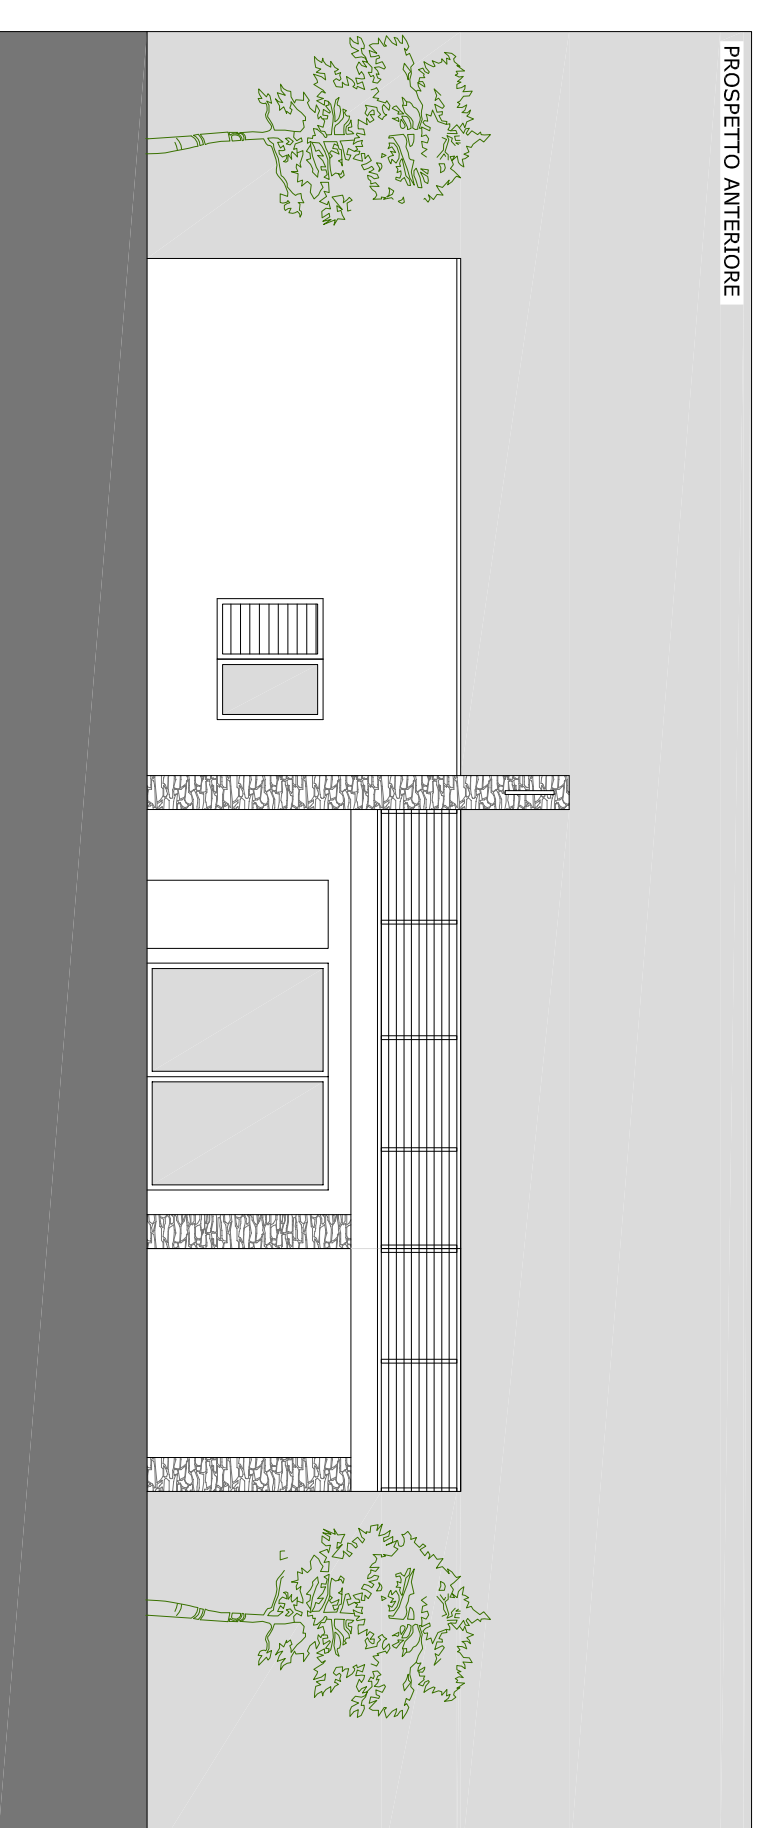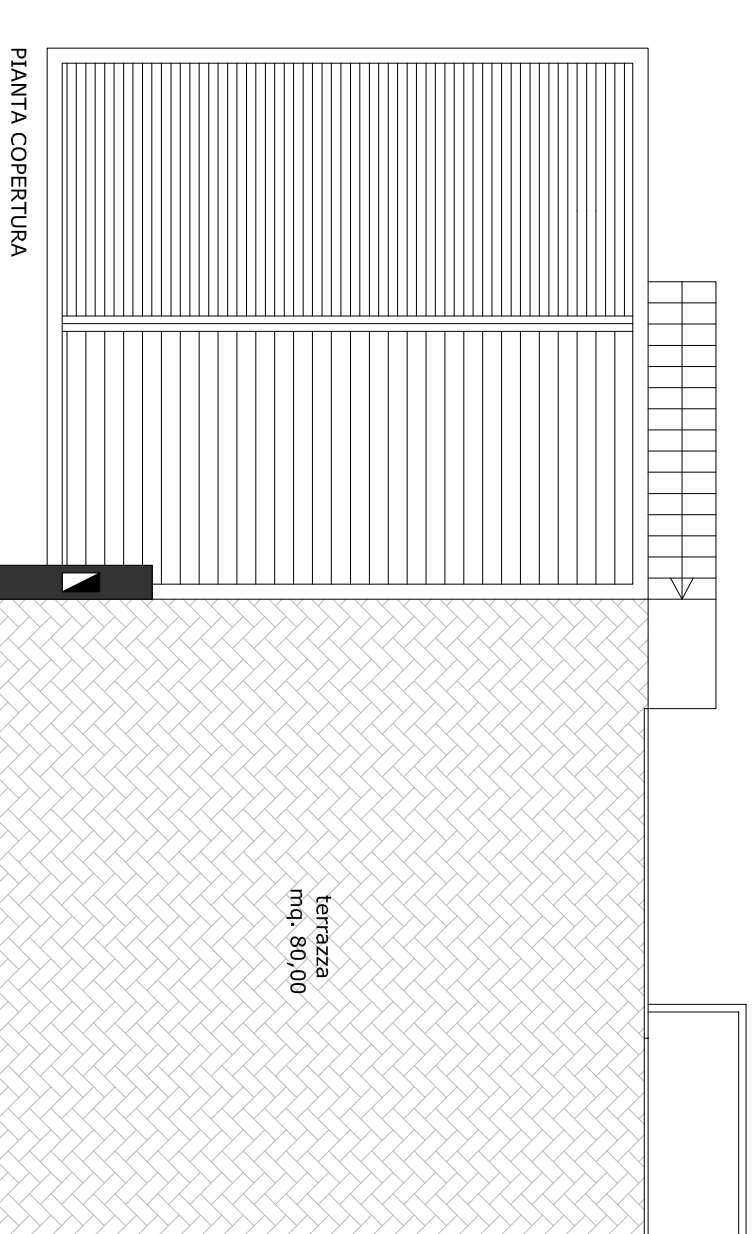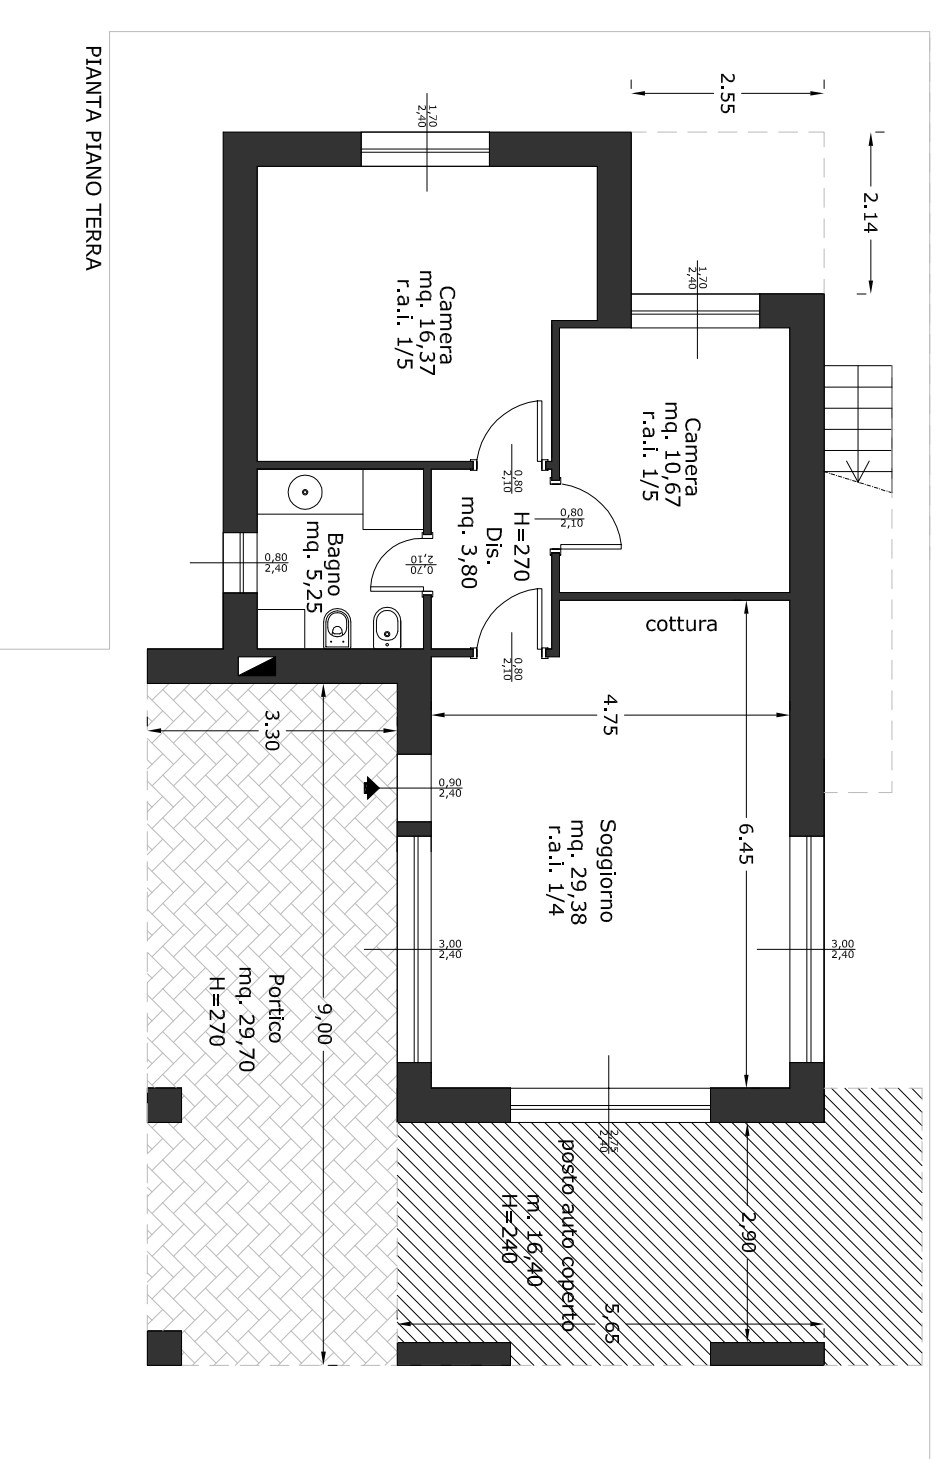


PROSPETTO ANTERIORE

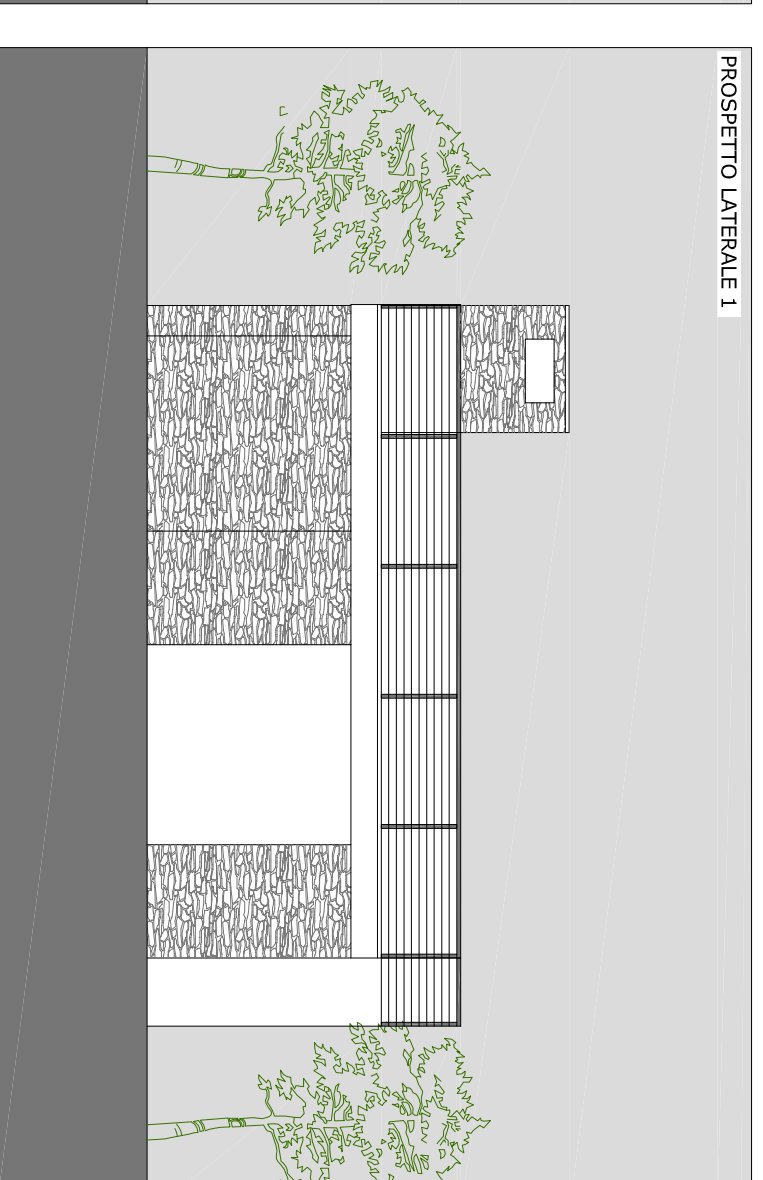

PROSPETTO LATERALE 1

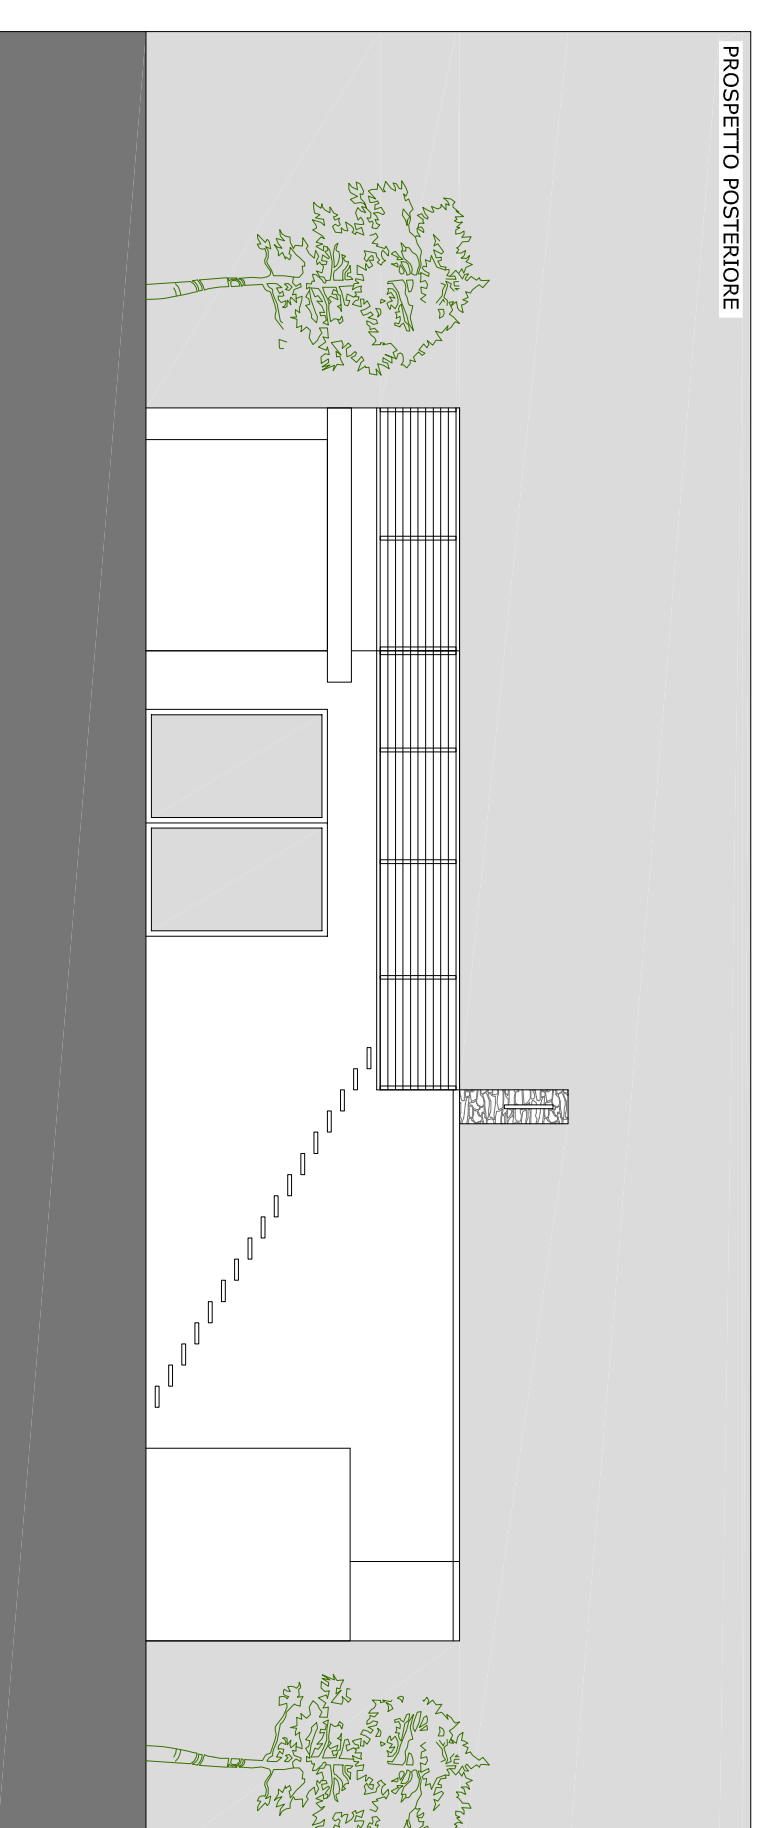

PROSPETTO POSTERIORE

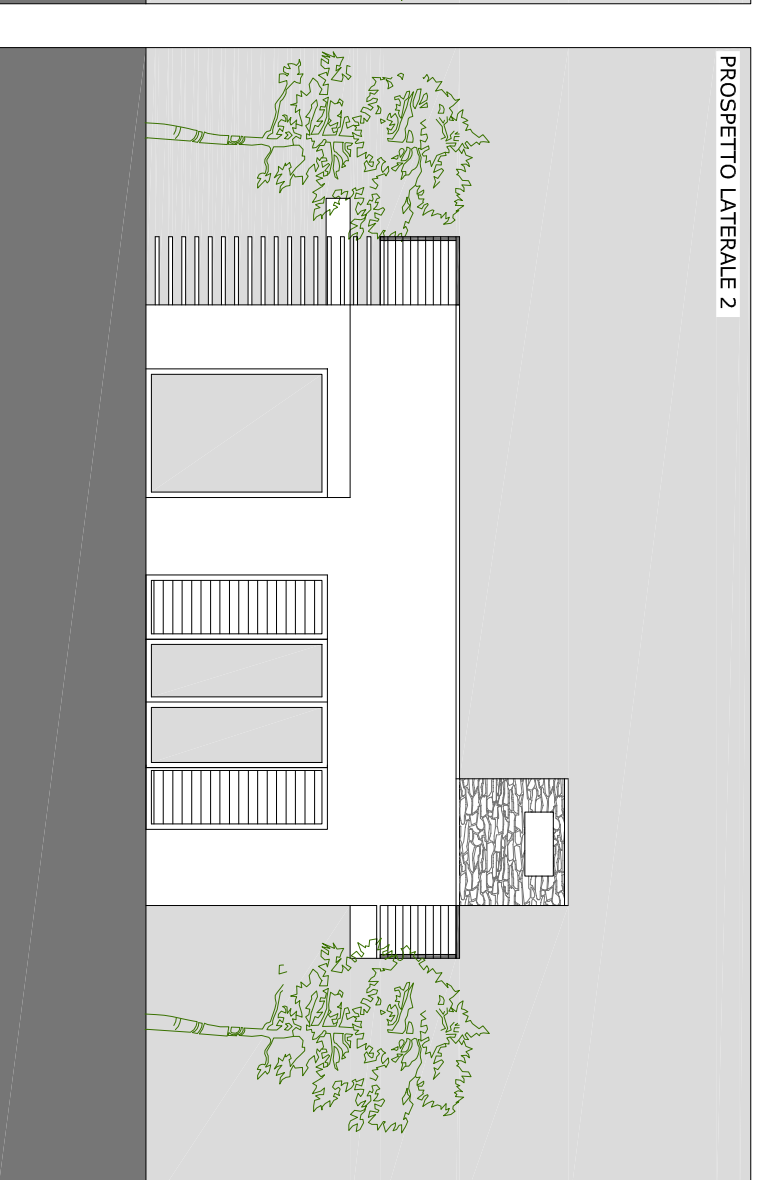

PROSPETTO LATERALE 2