brf STUDIO ASSOCIATO
di Arch. Bertolinelli Florenzo e Arch. Bertolinelli Roberto
ARCHITETTURA, URBANISTICA E DESIGN
Via S.Giulia n.22 PADENGHE SUL GARDA (BS)
tel:030-9907242 fax:030-9900856 e-mail:studio_bertolinelli@libero.it

GEOM. VENUTA MICHELANTONIO
Via Verona n.2a SIRMIONE (BS) tel. 349/2128504
e.mail: geometravenuta@live.it

P 18-16

PROGETTO
PIANO ATTUATIVO "EX PUNTO VERDE", VIA PRAIS
PADENGHE SUL GARDA (BS)

TAV N° 10

1^ VARIANTE		2^ VARIANTE	
DATA	N.	DATA	N.

DATA 05/10/18
SCALA 1/50 1/20

OGGETTO
SEZIONI STRADALI - PARTICOLARI

PROGETTISTI:
DOTT. ARCH. BERTOLINELLI FLORENZO
GEOM. VENUTA MICHELANTONIO

COMMITTENTE:
E.C.O.STARS S.R.L.

Diritti d'autore legge 22 aprile 1941, n°633 G.U. 16 luglio 1941, n°166 - E' vietata la riproduzione o l'utilizzo di questo documento senza l'autorizzazione di BRF studio associato

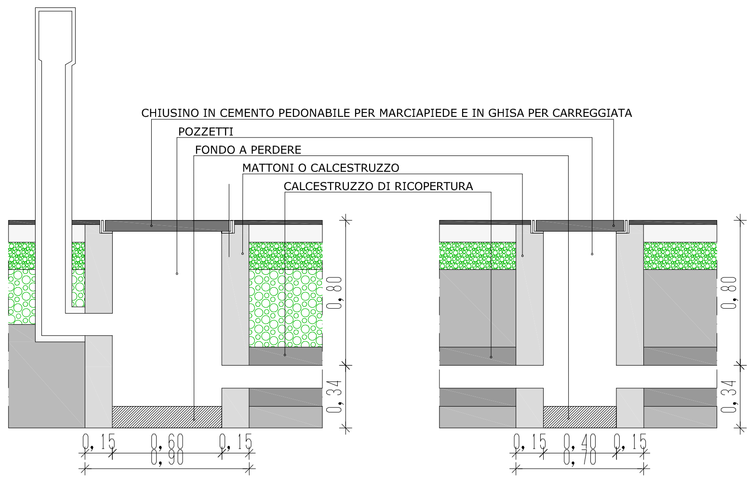

POZZETTO TELECOM cm 60X60
CON COLONNINA PORTA BOX
scala 1:20

POZZETTO TELECOM cm 40x40
scala 1:20

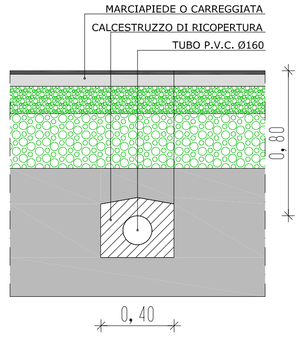

SEZIONE SCAVO TELECOM
scala 1:20

PARTICOLARI FOGNATURA NERA scala 1:20

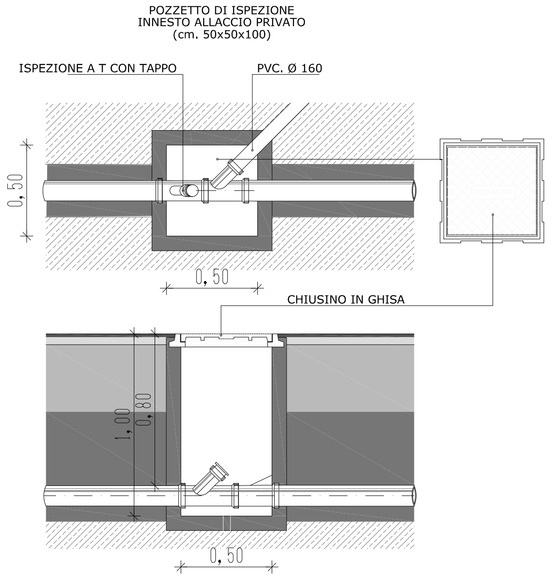

PARTICOLARI FOGNATURA BIANCA scala 1:20

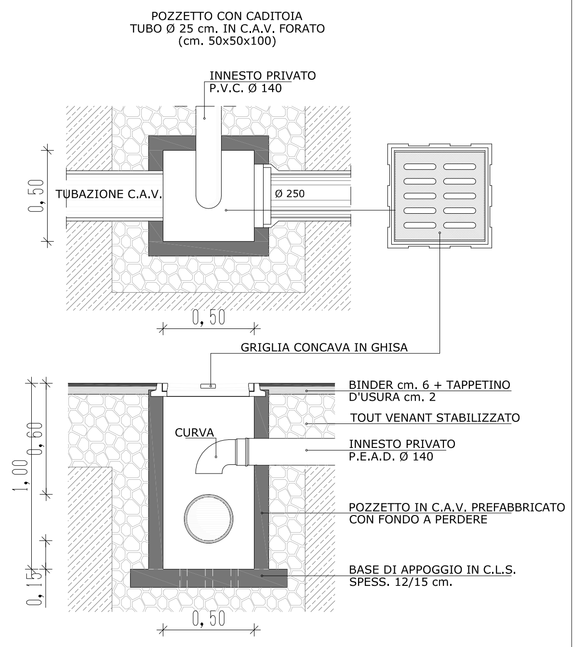

PIANTA POZZETTO 50 x 50 ACQUEDOTTO O GASDOTTO
scala 1:20

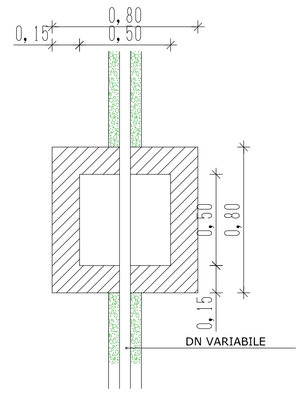

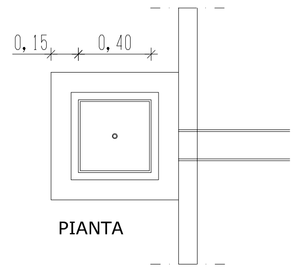

PIANTA

SEZIONE POZZETTO 50 x 50 ACQUEDOTTO E GASDOTTO
scala 1:20

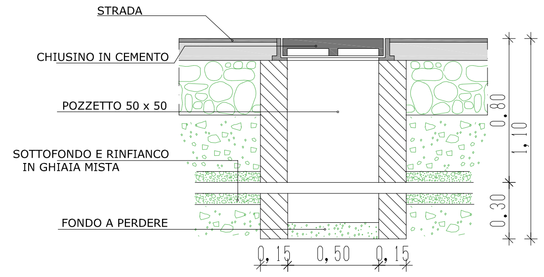

SEZIONE STRADALE 1 - scala 1:50

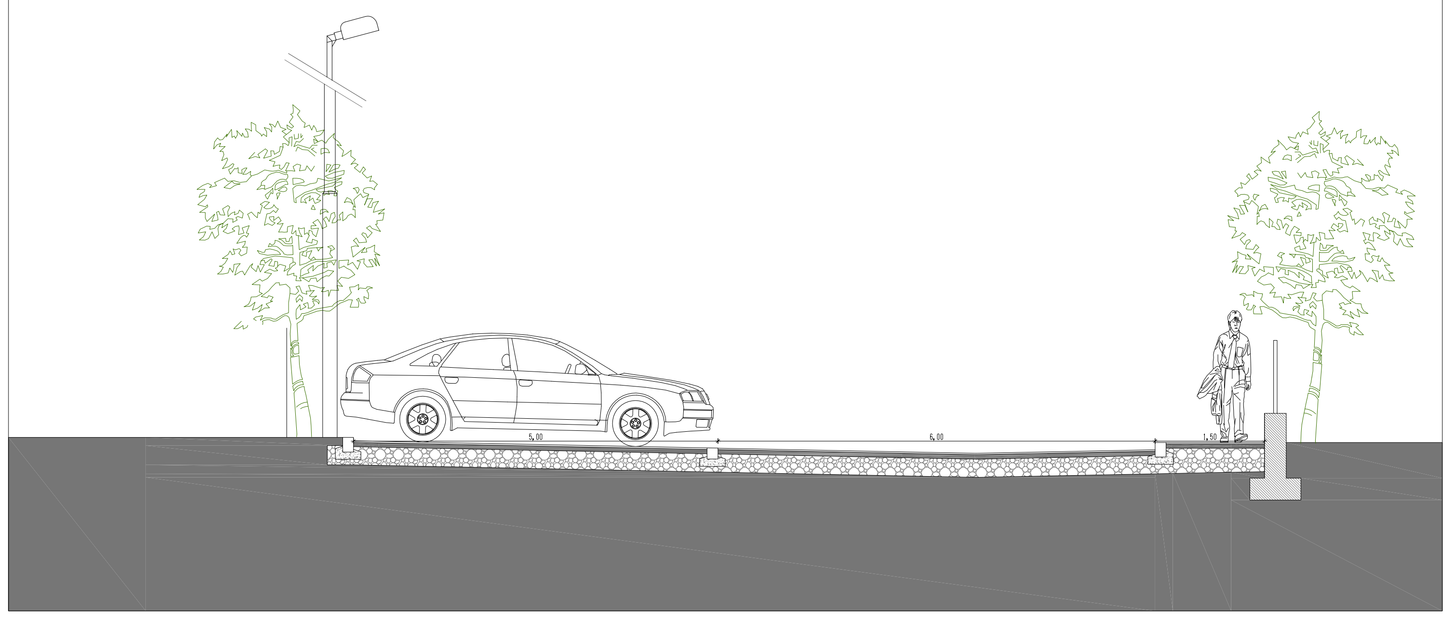

POZZETTO ENEL DI DERIVAZIONE

POZZETTO ENEL DI ISPEZIONE scala 1:20

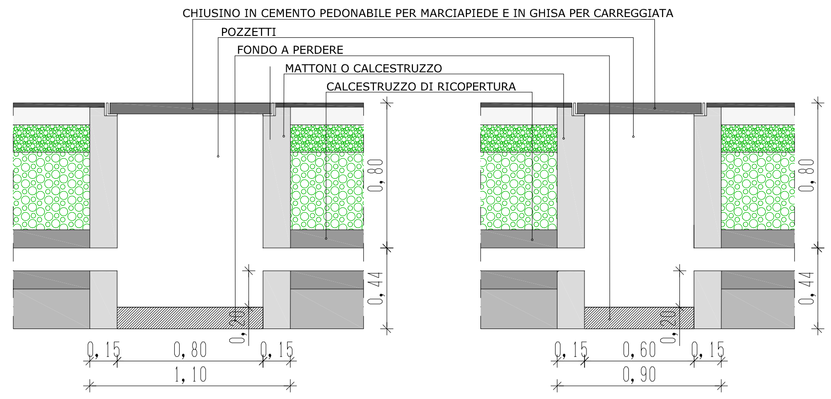

SEZIONE SCAVO E.N.E.L. (BT)
scala 1:20

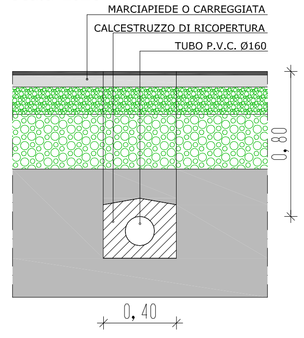
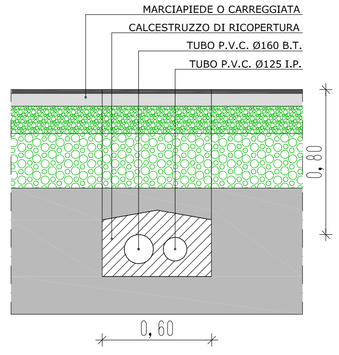
SEZIONE SCAVO E.N.E.L. scala 1:20
(B.T. E ILLUMINAZIONE PUBBLICA)