

GEOM. VENUTA MICHELANTONIO

Via Verona n. 2a SIRMIONE (BS) tel. 349/2128504
e-mail: geometravenuta@live.it

P 18-16 PROGETTO
PIANO ATTUATIVO "EX PUNTO VERDE", VIA PRAIS

06 PADENEGHE SUL GARDA (BS)

TAV. N°

1° VARIANTE

2° VARIANTE

OGGETTO: RILIEVO - PROSPETTI E RILIEVO CORPO H
DATA: 05/10/18
SCALA: 1/100
PROGETTISTI: DOTT. ARCH. BERTOLINELLI FIORENZO
GEOM. VENUTA MICHELANTONIO
COMMITTENTE: E.C.O. STARS S.R.L.

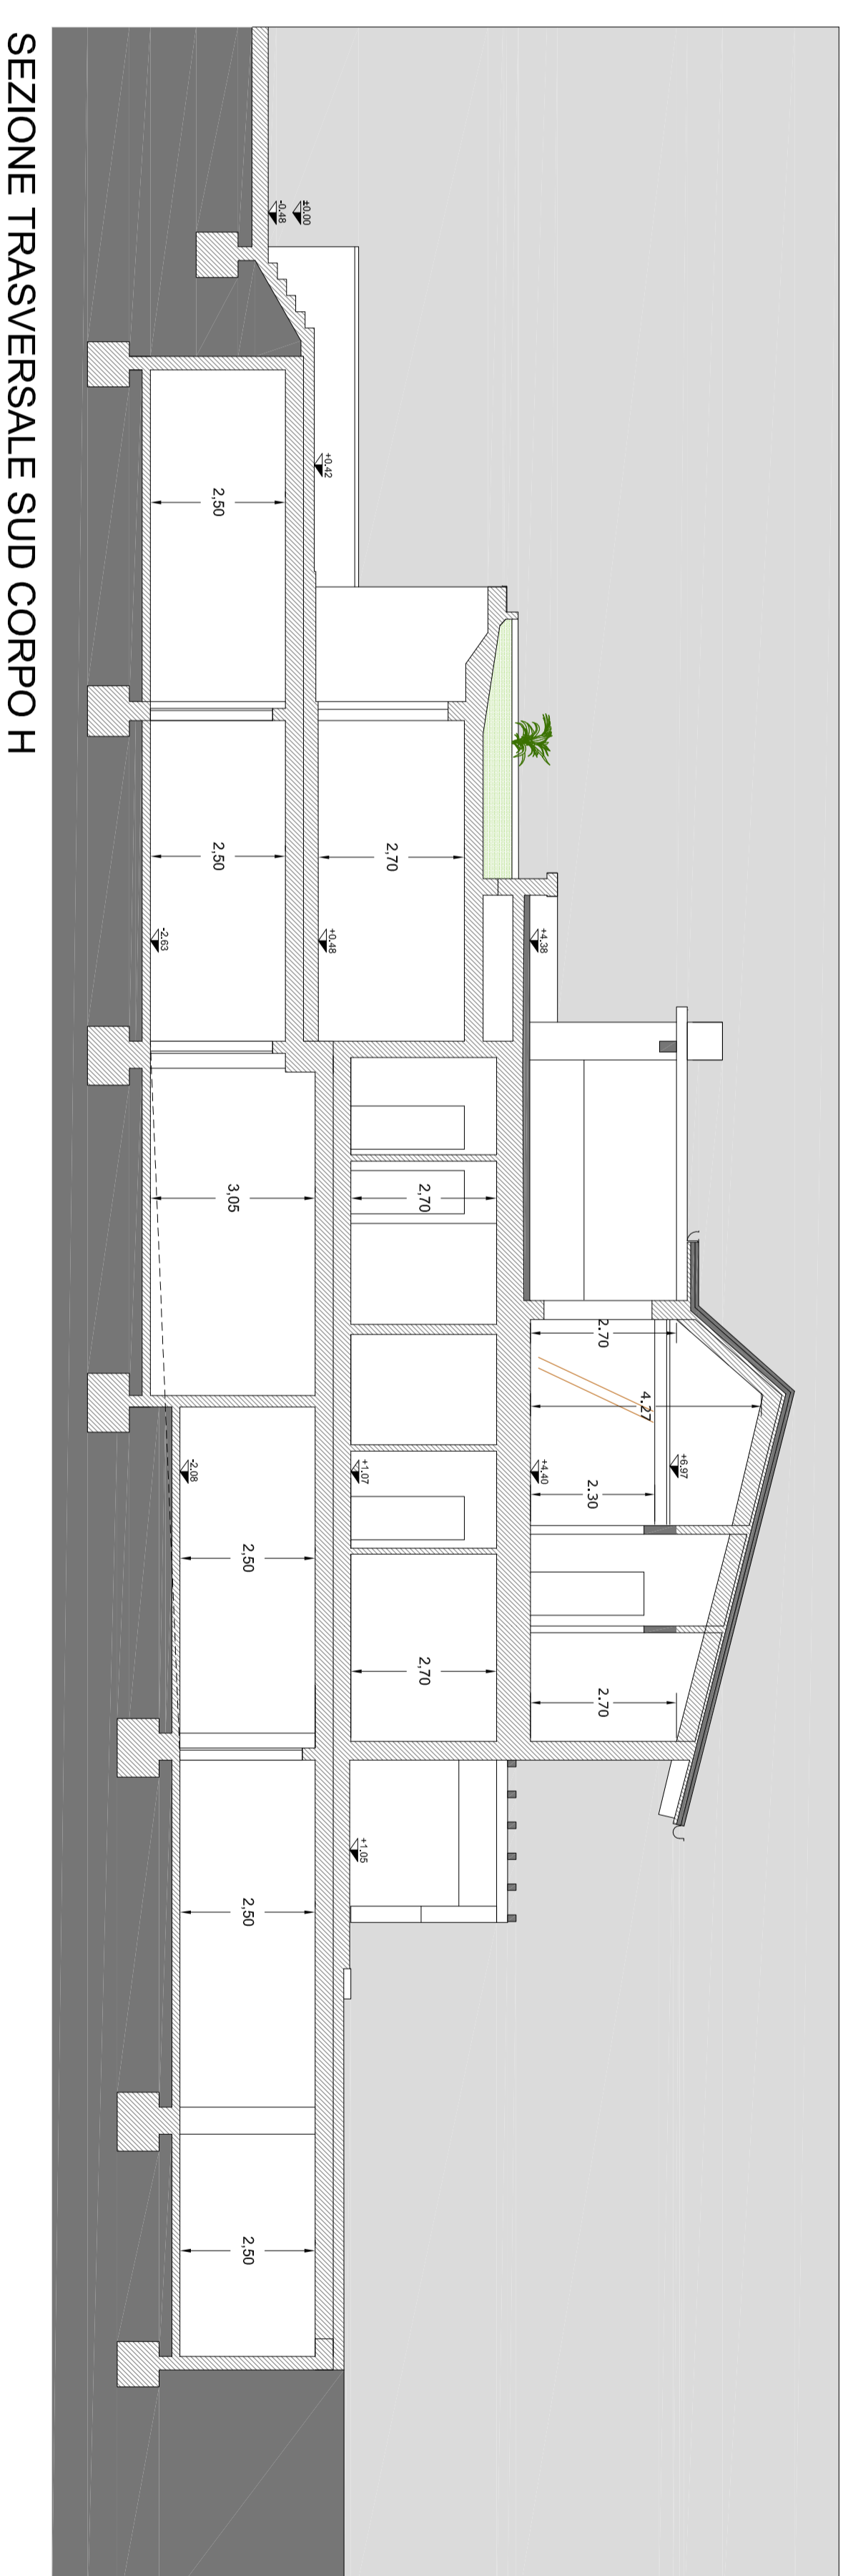


SEZIONE TRASVERSALE SUD CORPO H

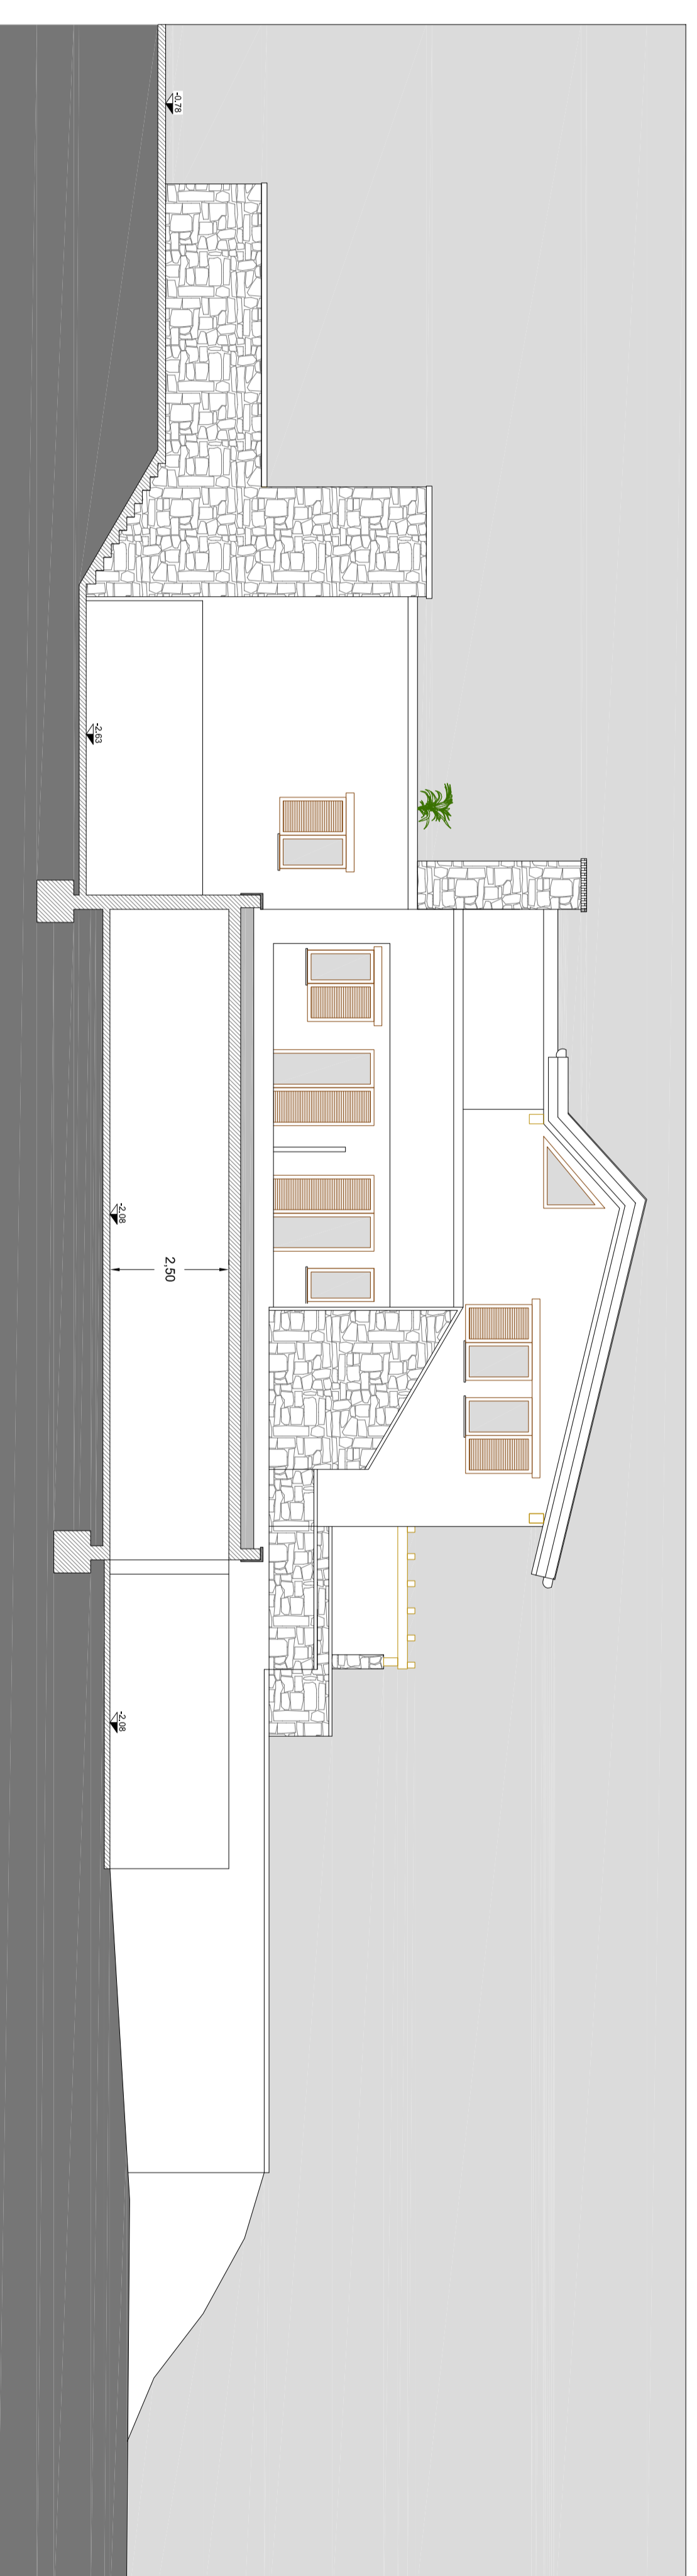


PROSPETTO NORD-EST CORPO H

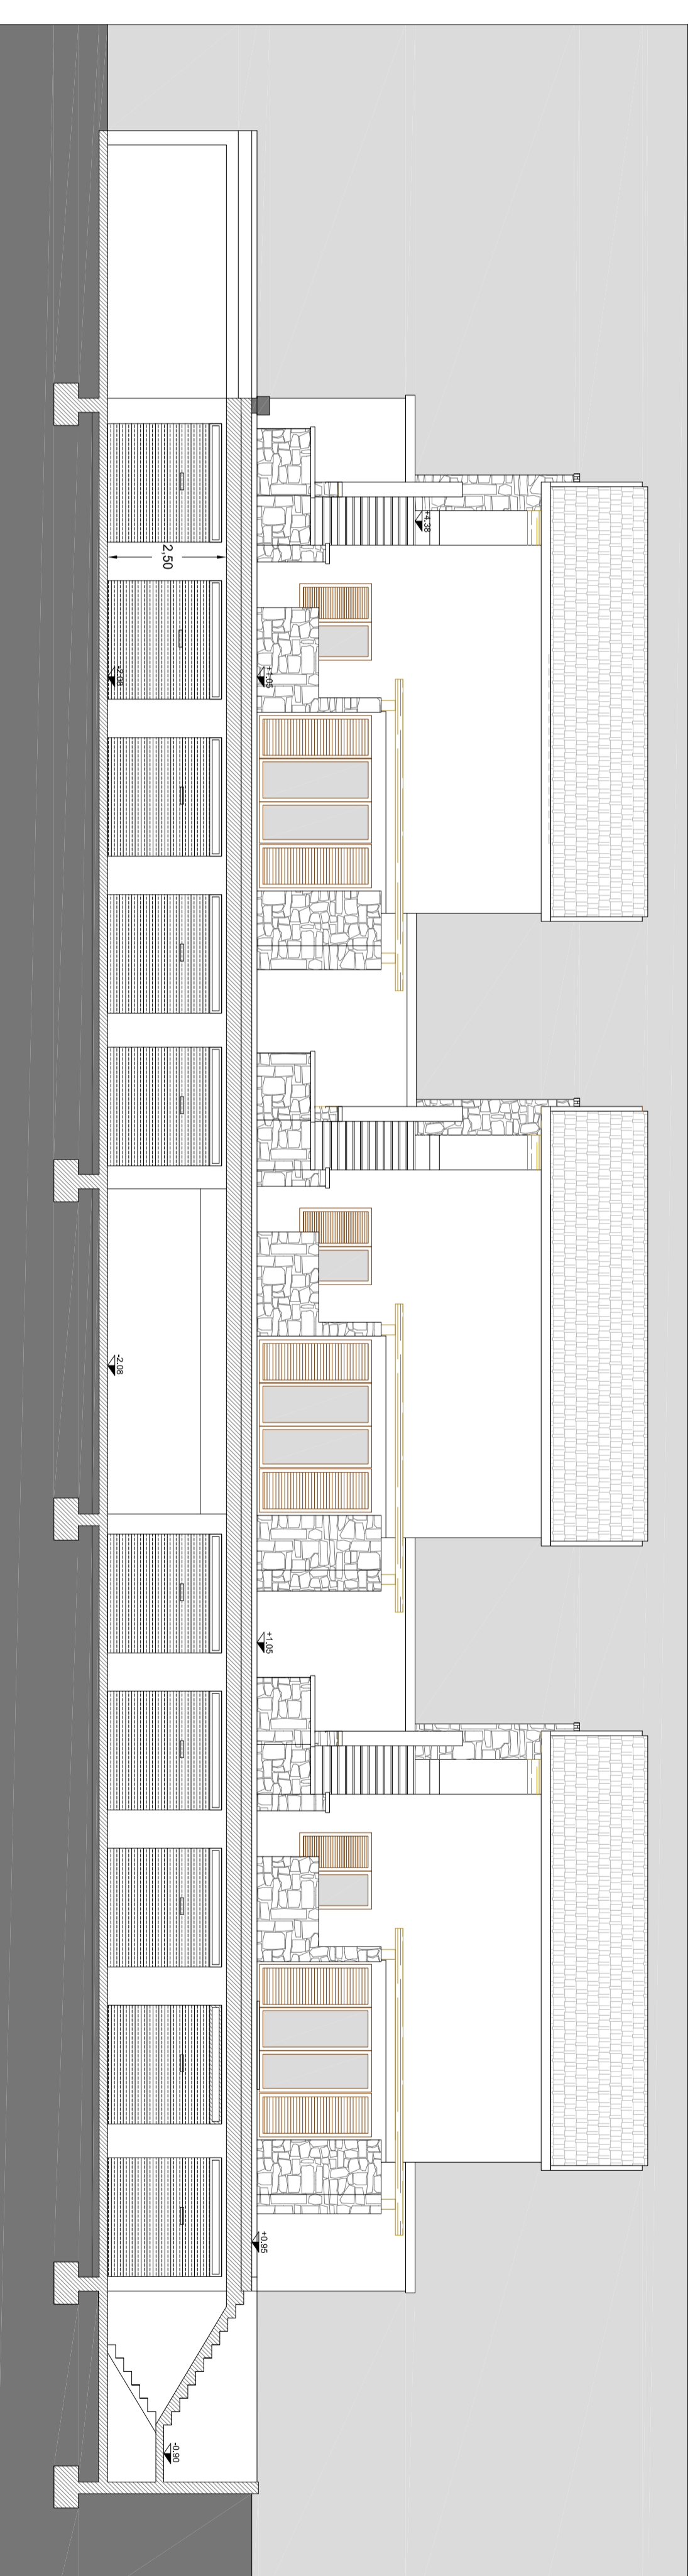

PROSPETTO OVEST CORPO H

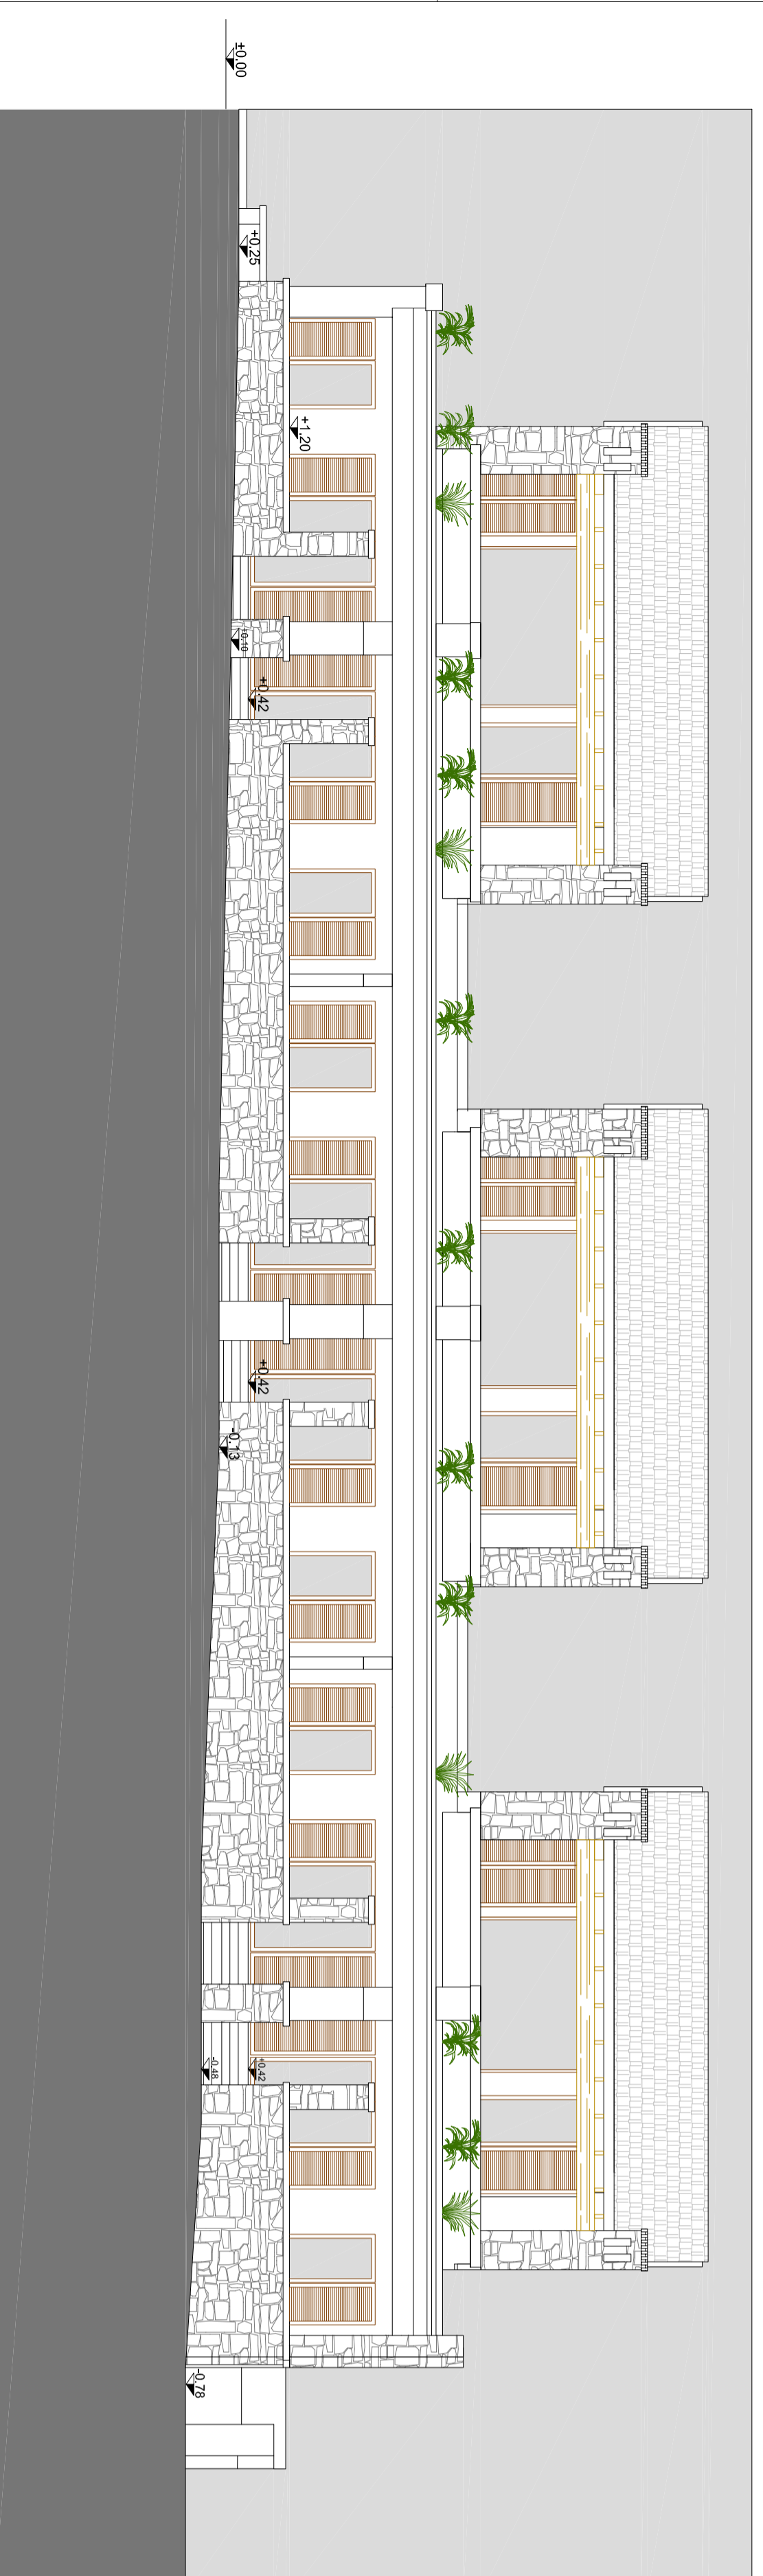

PROSPETTO EST CORPO H

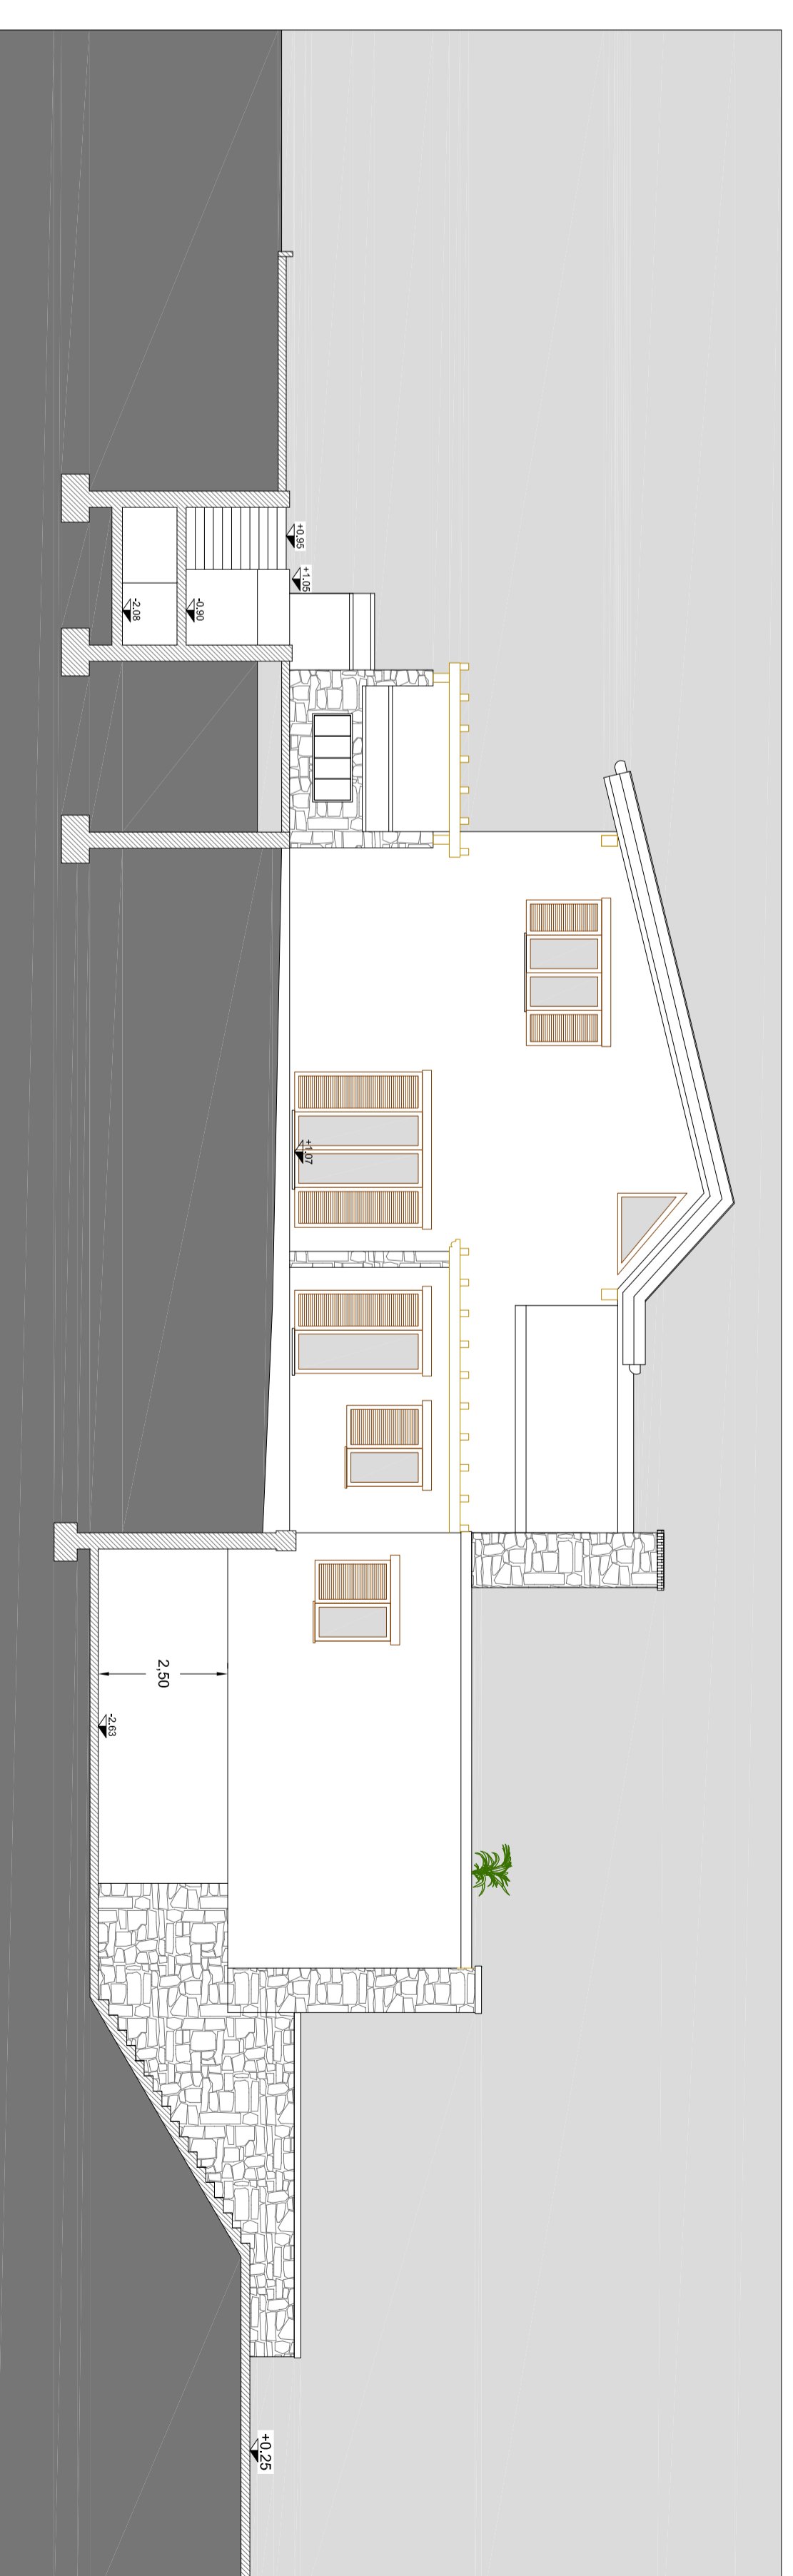

PROSPETTO SUD-OVEST CORPO H