


- Legenda:**
- Ingombro Piano Interato
 - Verde Superficiale
 - Scoperte
 - Pavimento Drenante - Erbblock
 - Piscina Scoperta
 - Percorso Pedonale in Ghiaia
 - Viabilità (Via G. Verdi)
 - Griglia di Ventilazione
 - Pavimentazione da Esterni in Legno
 - Copertura in Laterizio
 - Copertura in Alluminio
 - Alberi

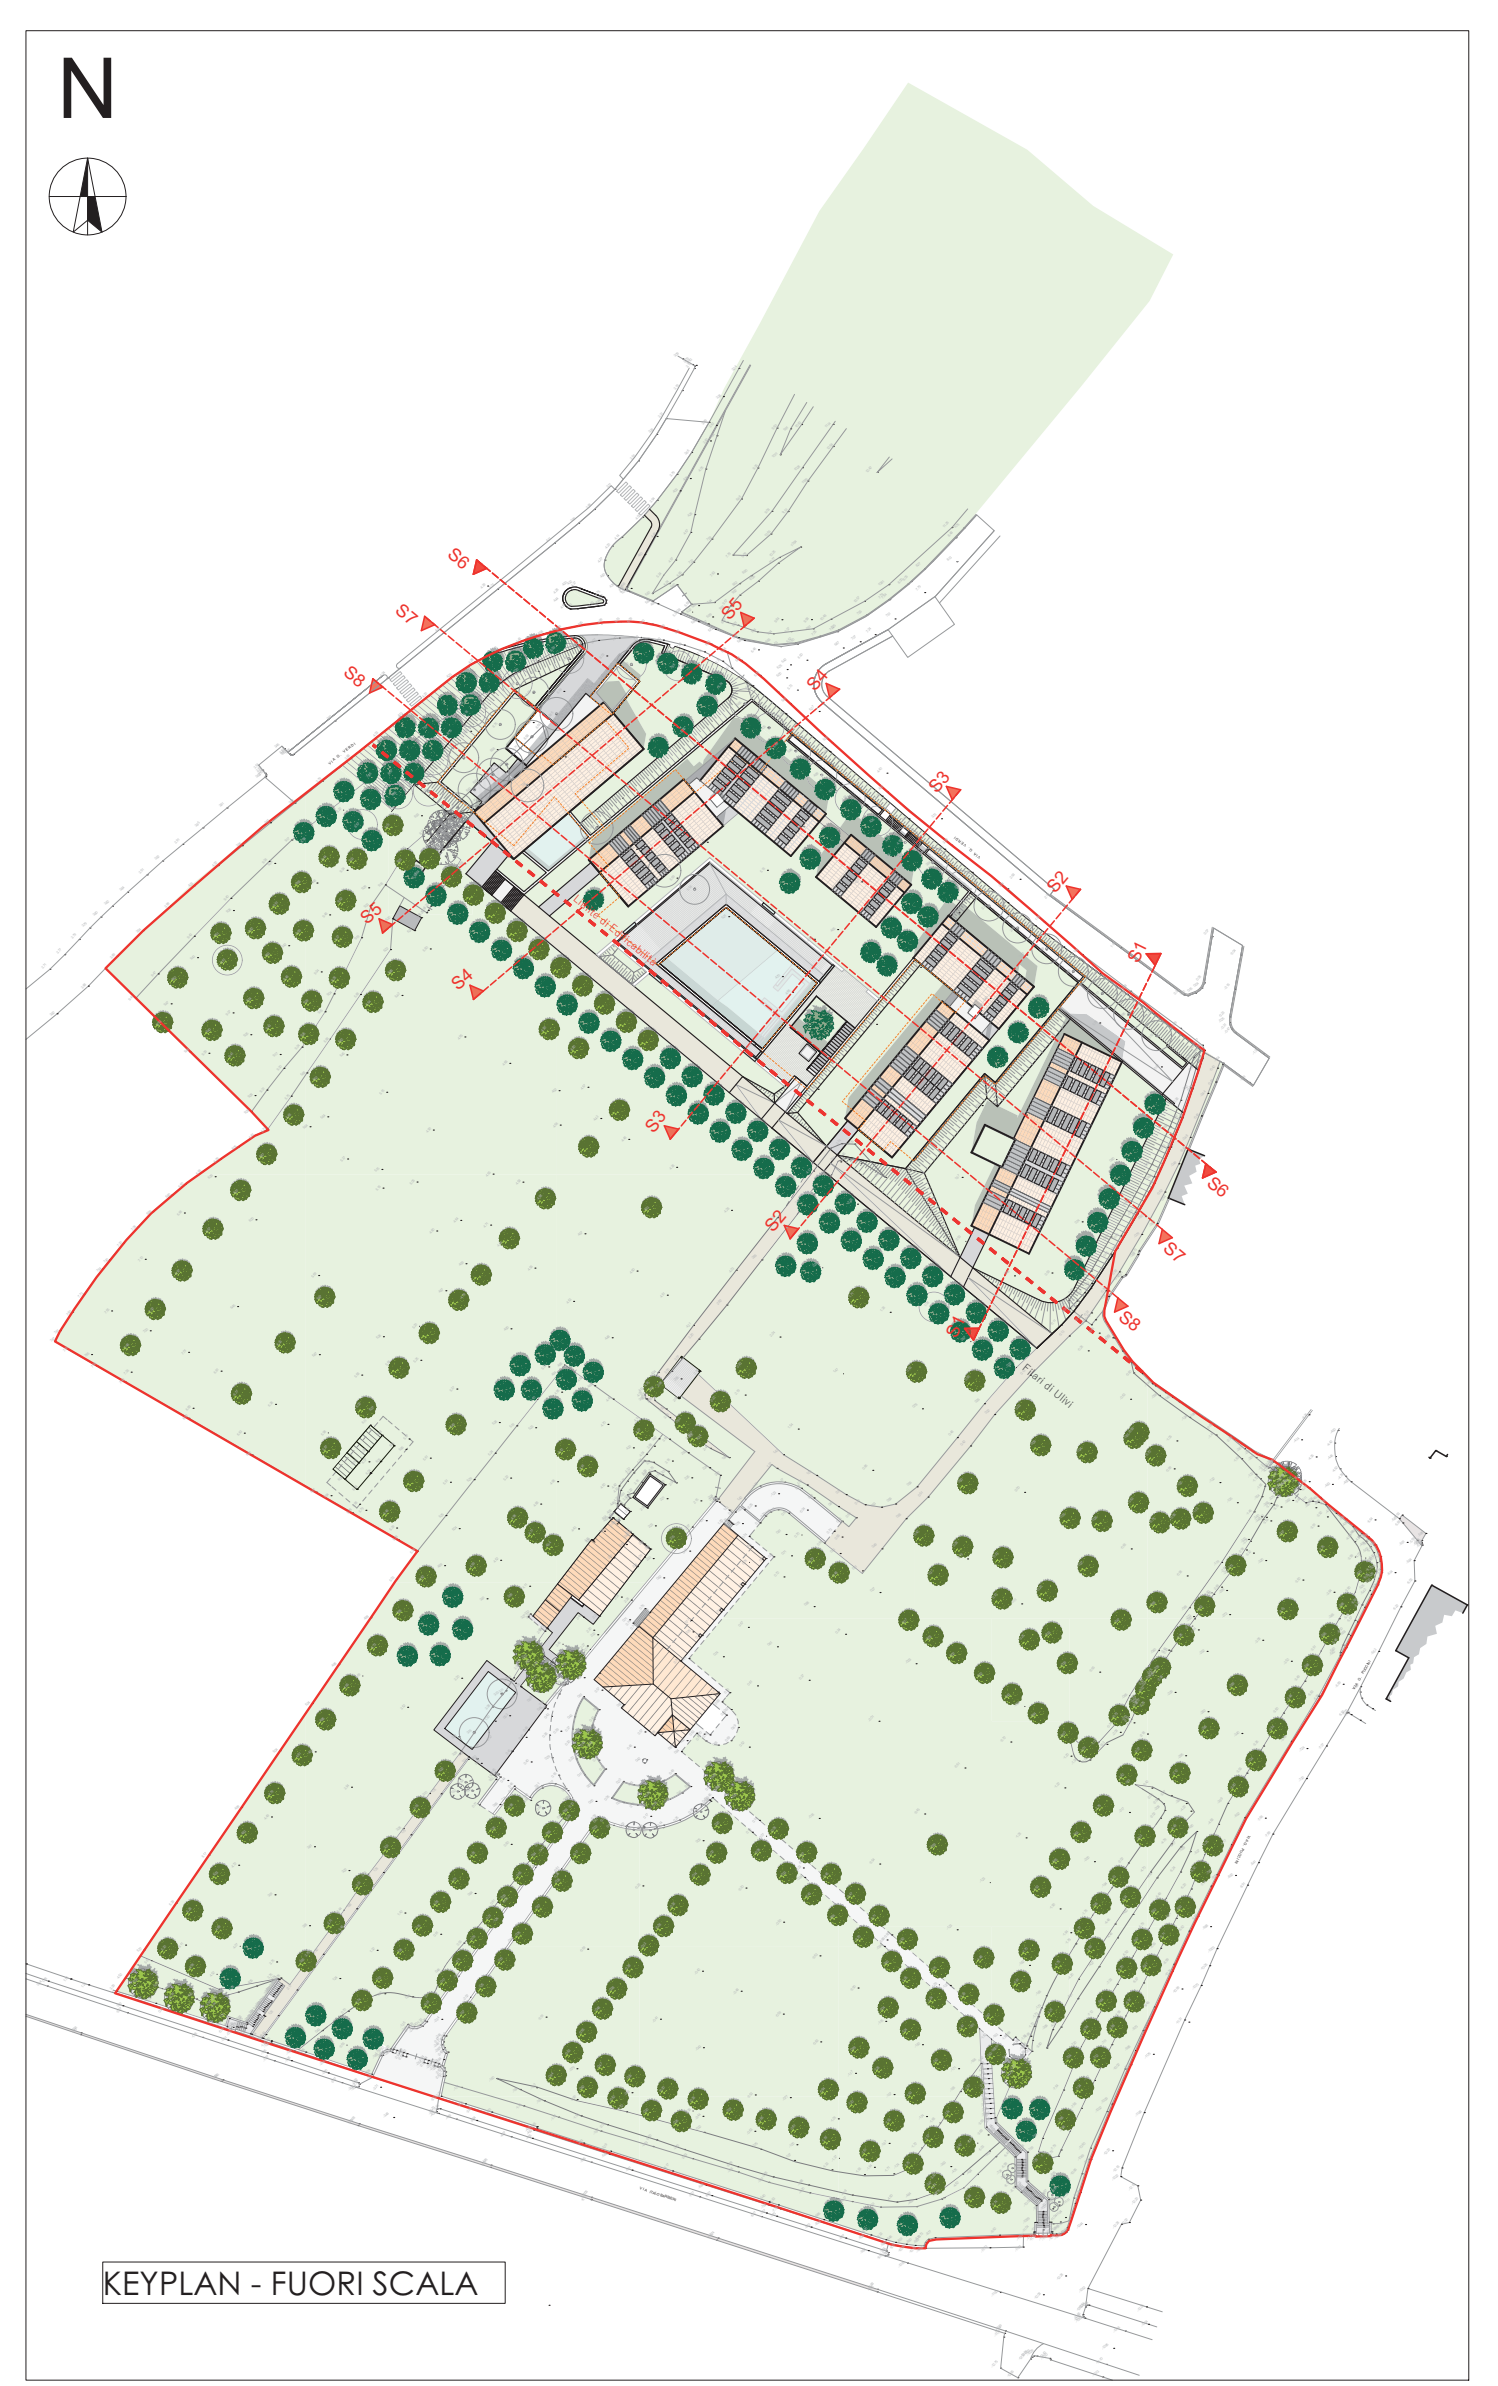

PROVINCIA DI BRESCIA

COMUNE DI PADENGHE SUL GARDA

SPORTELLINO UNICO PER LE ATTIVITA' PRODUTTIVE
ai sensi dell'art.8 DPR 160/2010
**NUOVA STRUTTURA ALBERGHIERA
SOCIETA' AZZURRA S.R.L.**

COMMITTENTE SOC. AZZURRA S.R.L.
25080 Padenghe sul Garda (BS) - Via Italo Barbieri 19
C.F. e P. Iva 01613450988
Tel - Fax 030 9907507

PROGETTISTA Arch. Silvano Buzzi di
SILVANO BUZZI & ASSOCIATI
25077 Roè Volciano (BS) Via Bellini, 9/A
Tel. 0365 59581 — fax 0365 5958600
e-mail: info@buzziassociati.it
pec: info@pec.buzziassociati.it
C.F. - P.I. - Reg. Imprese di Brescia 03533880179

RESP. di COMMESSA S01
COLLABORATORI

DOCUMENTO	NUOVI EDIFICI PIANO TERRA			
T 10 SU				
SUAP				
r00	Scala 1:200			
COMMESSA	EMISSIONE	CLIENTE	INCARICO	REDAZIONE
IP 185	GIUGNO 2018	S447	LUGLIO 2016	VERIFICATO S01 REDDATTO

A TENERE DEGLI VIGNOLI: I DIRITTI DI AUTORE QUESTO DISEGNO NON POTRA' ESSERE COPIATO, RIPRODOTTO O COMUNICATO AD ALTRE PERSONE O DATTE SENZA AUTORIZZAZIONE DI SILVANO BUZZI & ASSOCIATI

REGIONE LOMBARDA