

MATERIALI SUPERFICI E FINITURE

RIVESTIMENTI IN PIETRA
Per il rivestimento dei muri di sostegno si utilizzerà Pietra Luserna reale o scaglia bianca con taglio di tipo rettangolare irregolare disposta secondo il lato lungo.




PAVIMENTAZIONI ESTERNE
Per i percorsi pedonali, all'interno della proprietà, si utilizzerà ghiaietto di colorazione chiara in media granulometria (4/8 mm) posizionato per uno strato di circa 10 cm.



LEGNO
I rivestimenti, le pavimentazioni della piscina e le pavimentazioni dei loggiati saranno realizzate in listoni di legno di lino trattato con oli naturali neutri affinché sia garantita nel tempo la tipica ossidazione nei toni del grigio.



COPERTURE
Le coperture degli edifici saranno realizzate con sistema a facciata ventilata in cotto, nella quale una lama d'aria ha la funzione di interrompere la continuità fisica tra il rivestimento e gli strati della parete stessa. Il sistema, interamente montato a secco, è costituito da un rivestimento di copertura (come una "pelle" dell'involucro) in elementi di cotto realizzati per estrusione - dotati di ottime qualità estetiche, acustiche e termiche - e messi in opera tramite tramele disposti di sospensione e fissaggio meccanico appositamente progettati.
I colori del rivestimento in cotto saranno del tipo ROSA DUNA, fischia o sabbia.

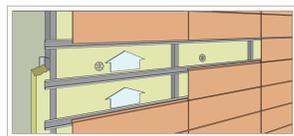

INTONACO
La finitura esterna in intonaco di calce dovrà essere realizzata con colorazione RAL 7047.



METALLO
Scossaline, canali epluviali saranno realizzati in acciaio. Le lastre saranno opportunamente trattate, verniciate e protette. Gli elementi utilizzati per la lattinatura dovranno essere verniciati per ottenere una colorazione molto scura e opaca come nei campioni RAL 7012 e 7015 indicati.

I Saramenti saranno realizzati in alluminio tipo RAL 7012-7015 con superfici in vetro non riflettenti.
La copertura verrà realizzata in Alluminio preverniciato dallo spessore di 0,7 mm tipo RAL 9006 come da scheda Prefal Prefo




PROSPETTO SUD OVEST - SCALA 1:200




PROSPETTO SUD EST - SCALA 1:200




PROSPETTO NORD OVEST - SCALA 1:200

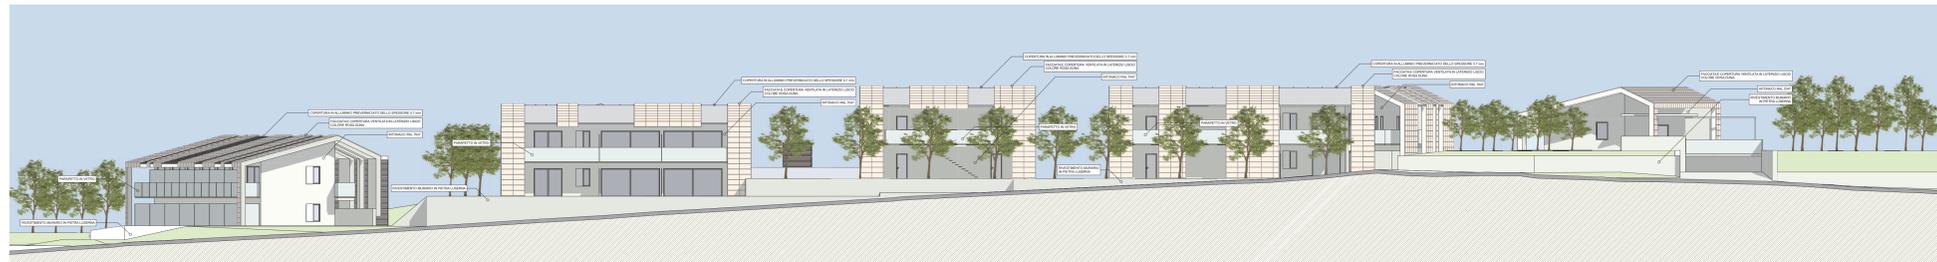

PROSPETTO NORD EST - SCALA 1:200

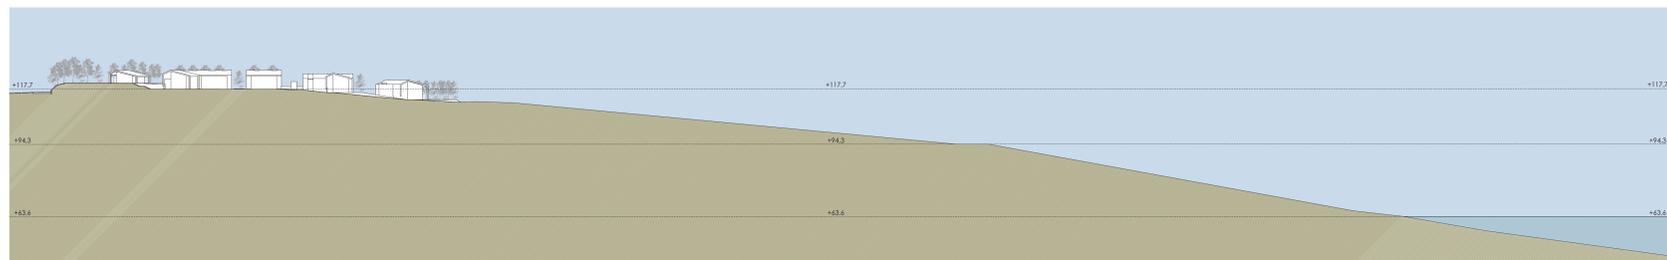

PROFILO AMBIENTALE - SCALA 1:1.000

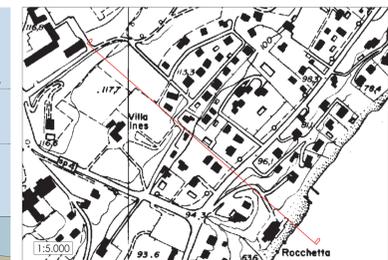

REGIONE LOMBARDIA

PROVINCIA DI BRESCIA

COMUNE DI PADENGHE SUL GARDA

SPORTELLINO UNICO PER LE ATTIVITA' PRODUTTIVE
ai sensi dell'art.8 DPR 160/2010
NUOVA STRUTTURA ALBERGHIERA
SOCIETA' AZZURRA S.R.L.

COMITENTE: **SOC. AZZURRA S.R.L.**
25080 Padenghe sul Garda (BS) - Via Italo Barbieri 19
C.F. e P. IVA 01613450988
Tel. - Fax 030 9907607

PROGETTISTA: **SILVANO BUZZI & ASSOCIATI**
25077 Rob. Volciano (BS) Via Bellini, 9/A
Tel. 0305 29081 - Fax 0305 9908000
e-mail: info@azzurraassociati.it
pec: info@pec.azzurraassociati.it
C.F. - P.I. - Reg. Imprese di Brescia 03533880179

RESP. IN COMMISSIONE COLLABORATORI: S01

DOCUMENTO: **NUOVI EDIFICI**
PROSPETTI - PROFILO AMBIENTALE

T 13 SU
SUAP
r00

COMMESSA	EMISSIONE	CLIENTE	INCARICO	REDAZIONE
IP 185	GIUGNO 2018	S447	LUGLIO 2016	VERIFICATO S01 REDATTO

IL FIRMATARIO DELLA PRESENTAZIONE HA VERIFICATO CHE I DATI INFORMATIVI SULLA PROGETTAZIONE SONO CORRETTI E CHE LA PROGETTAZIONE È IN LINEA CON LE DISPOSIZIONI DI LEGGE E CON I REGOLAMENTI COMUNALI E PROVINCIALI APPLICABILI.