

**LEGENDA:**

- Verde Superficiale
- Scarpate
- Pavimento Drainante -Etablock
- Percorso Pedonale in Ghiaia
- Viabilità (Via G. Verdi)
- Griglia di Ventilazione
- Pavimentazione da Esterni in Legno
- Copertura in Laterizio
- Copertura in Alluminio
- Alberi

**SISTEMA PER FACCIATE VENTILATE IN LATERIZIO**

**STRUTTURA DI FISSAGGIO A MONTANTE E TRAVERSO**

**VANTAGGI DEL SISTEMA PER FACCIATE VENTILATE IN LATERIZIO**

- miglioramento della durata del fabbricato, grazie all'effetto di protezione della schermatura
- diminuzione del fabbisogno energetico del fabbricato, data dalla riduzione dell'apporto di calore estivo (trattato al fabbricato stesso)
- non necessità di manutenzione
- sistemi leggeri e adattabili ad ogni contesto

**LEGENDA:**

- 1- LASTRA IN LATERIZIO
- 2- ARMATURA PORTANTE
- 3- STRATO DI ARIA, EFFETTO CAMMINO
- 4- ISOLANTE
- 5- MONTANTI
- 6- STAFFE
- 7- PROFILO ORIZZONTALE

**COLORI E FINITURE FACCIATE VENTILATE**

**RIFERIMENTI ARCHITETTONICI**

**COPERTURA IN ALLUMINIO PREFALZ PREFA**

**DATI TECNICI**

**Materiale:** alluminio preverniciato spessore 0,7 mm. Due strati di vernice a verniciatura a polvere sec. RAL o HCS

**Dimensioni:** 0,7 x 500 mm 0,7 x 650 mm

**Peso:** 0,7 x 1.000 mm nastro di cartoncino ca. 1,89 kg/m<sup>2</sup> (contorno effettivo nastro 900 ca. 2,3 kg/m<sup>2</sup> - nastro 650 ca. 2,5 kg/m<sup>2</sup>)

**Peso:** alluminio preverniciato spessore 0,7 mm. Due strati di vernice a verniciatura a polvere sec. RAL o HCS


**Posa:** su tavolato a partire da una pendenza di 3°

**Trattamento:** strato superiore, consiglio l'uso di questo strato con graffette per l'aggraffatura ad angolo e graffette scroscivoli PREFA a seconda dei requisiti statici

**Fissaggio:**

**COLORI E FINITURE COPERTURA IN ALLUMINIO**

**RIFERIMENTI ARCHITETTONICI**

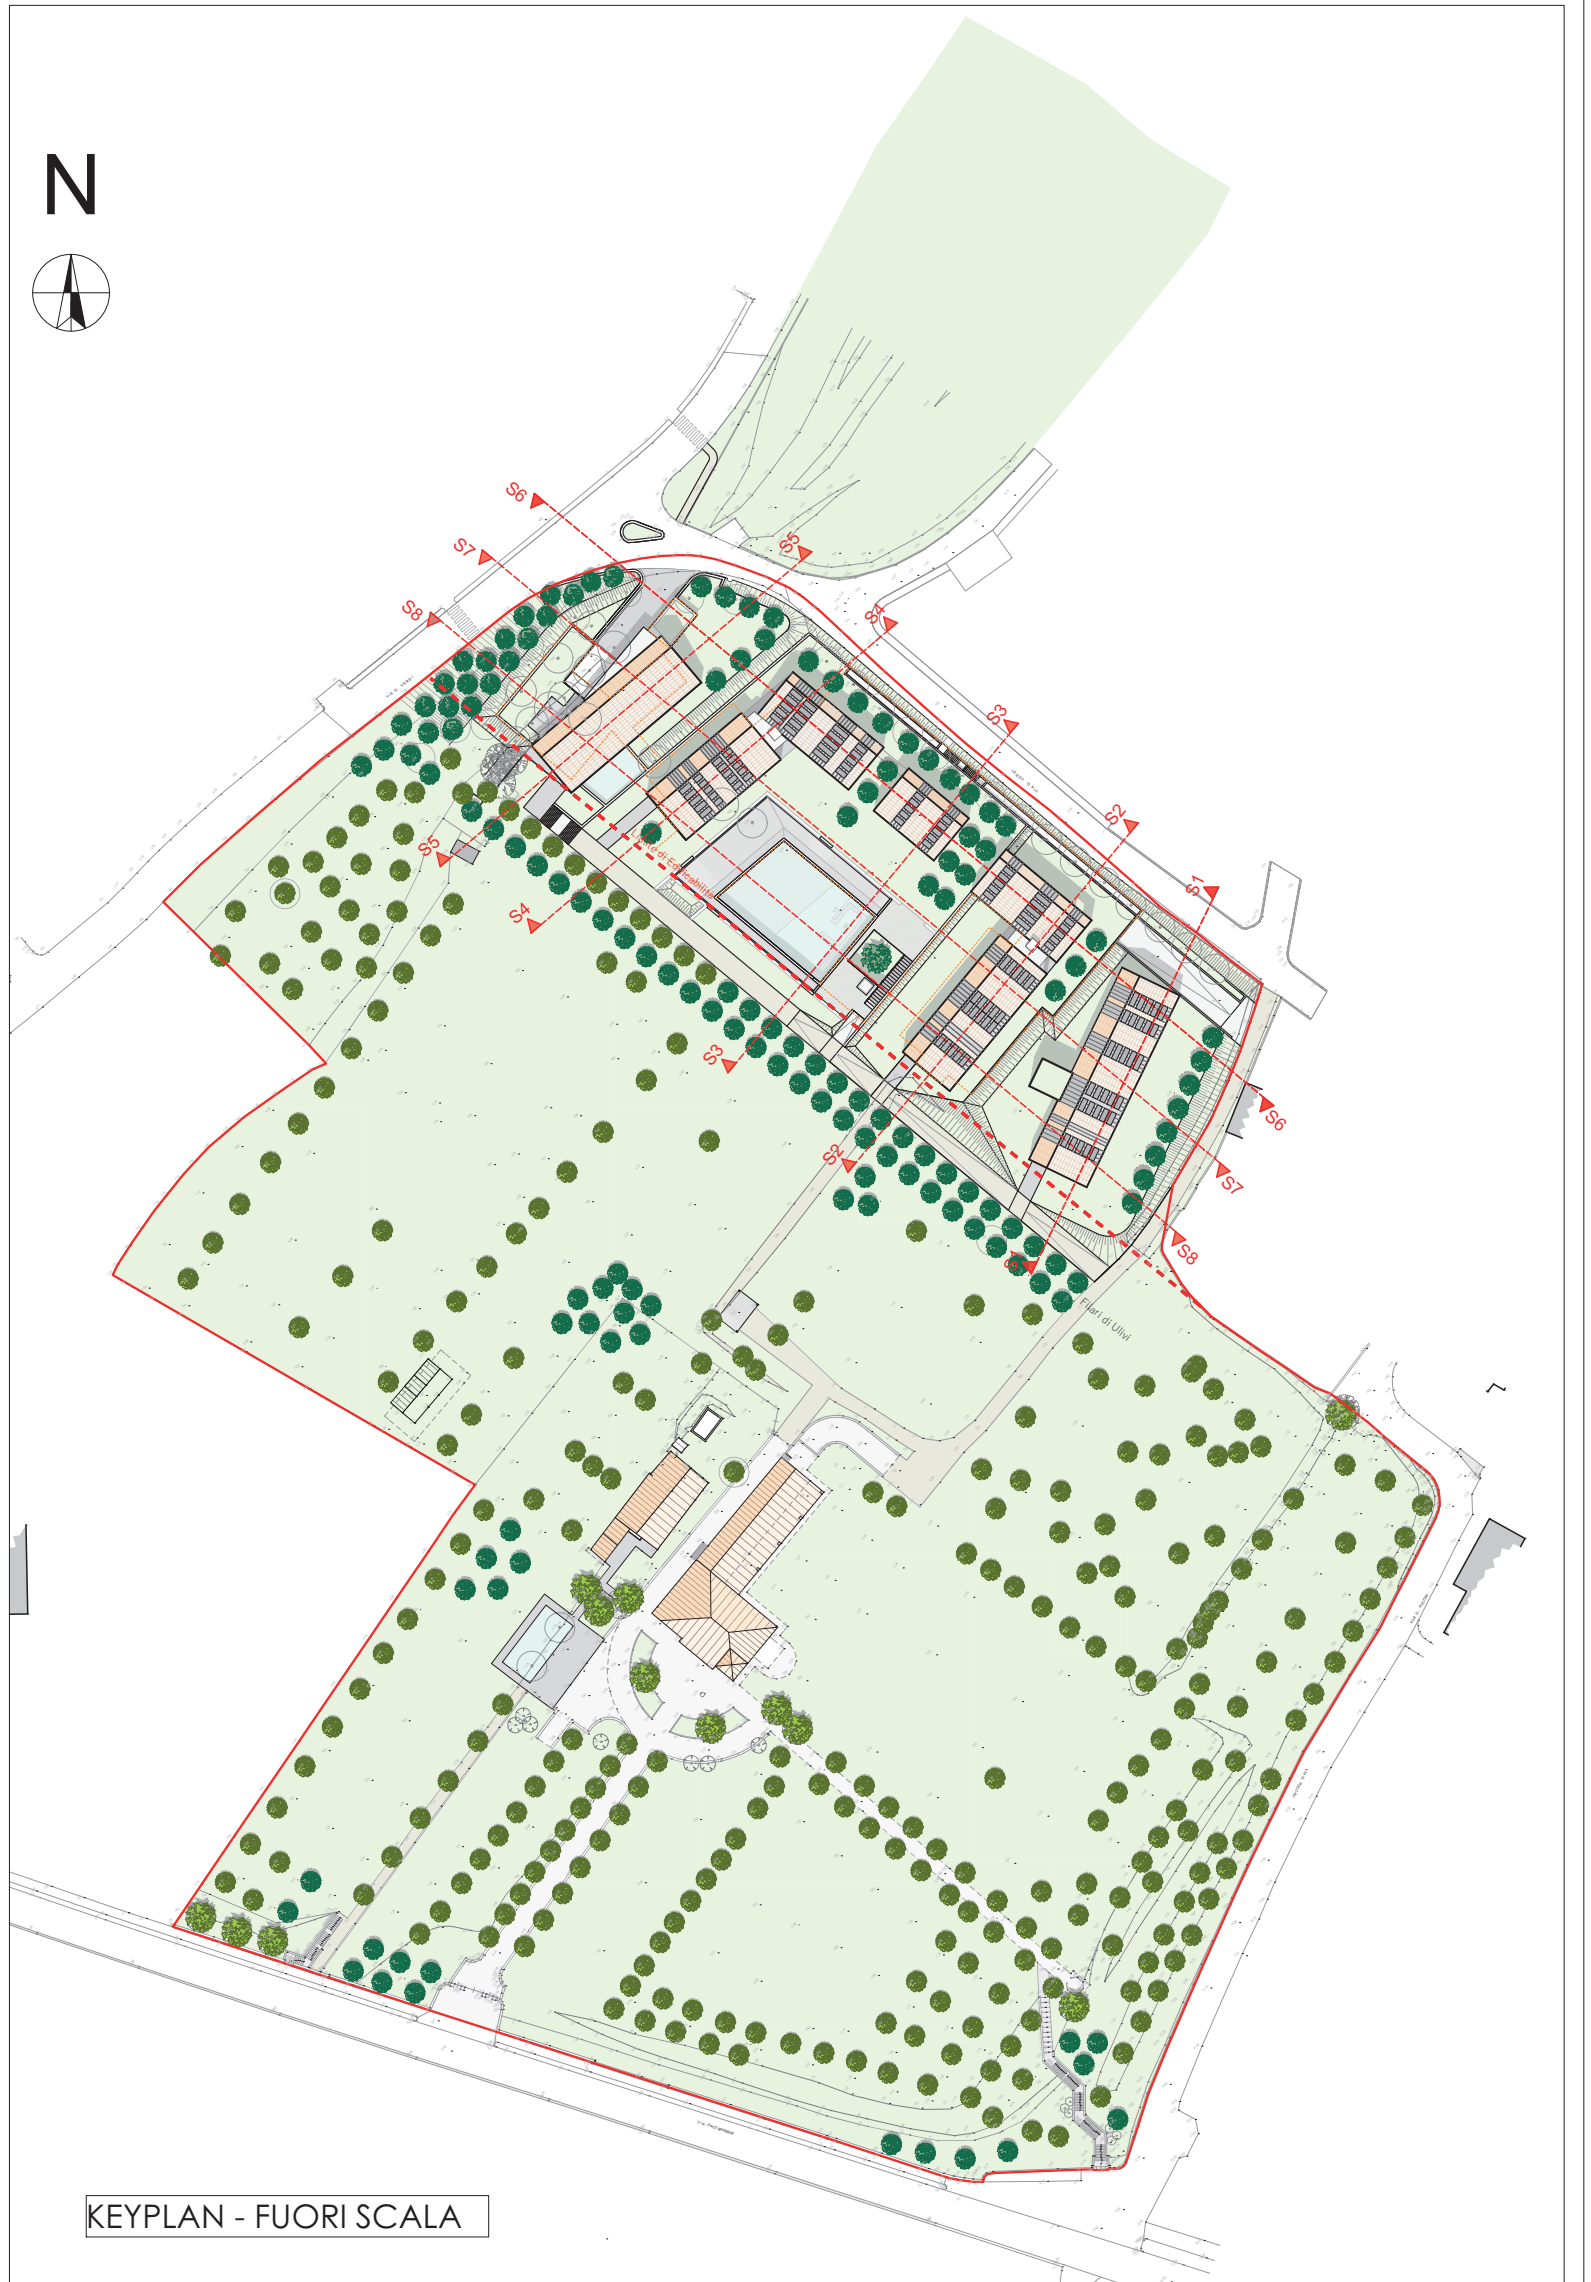

**PROVINCIA DI BRESCIA**

**REGIONE LOMBARDA**

**COMUNE DI PADENGHE SUL GARDA**

**SPORTELLO UNICO PER LE ATTIVITA' PRODUTTIVE**  
ai sensi dell'art.8 DPR 160/2010

**NUOVA STRUTTURA ALBERGHIERA**  
**SOCIETA' AZZURRA S.R.L.**

**COMMITTENTE:** SOC. AZZURRA S.R.L.  
25080 Padenghe sul Garda (BS) - Via Italo Barbieri 19  
C.F. e P. Iva 01613450988  
Tel - Fax 030 9907507

**PROGETTISTA:** Arch. Silvano Buzzi di  
**SILVANO BUZZI & ASSOCIATI**  
25077 Roè Volciano (BS) Via Bellini, 9/A  
Tel. 0365 59581 - fax 0365 5958600  
e-mail: info@buzziassociati.it  
pec: info@pec.buzziassociati.it  
C.F. - P.I. - Reg. Imprese di Brescia 03533880179

**RESP. di COMMESSA COLLABORATORI:** S01

**DOCUMENTO:** T 12 SU

**SUAP:** r00

**Scala:** 1:200

**COMMESSA:** IP 185

**EMISSIONE:** GIUGNO 2018

**CLIENTE:** S447

**INCARICO:** LUGLIO 2016

**REDAZIONE:** VERIFICATO S01  
REDATTO

**NUOVI EDIFICI COPERTURA**

A TITOLAZIONE DELLE VIGNE/LOGGIA SU DIRITTO DI AUTORE QUESTO DISEGNO NON POTRA' ESSERE COPIATO, RIPRODOTTO O COMUNICATO AD ALTRE PERSONE O DATTE SENZA AUTORIZZAZIONE DI SILVANO BUZZI & ASSOCIATI