COMUNE DI SANT'ALESSIO SICULO

(Città Metropolitana di Messina)

PIANO UTILIZZO DEMANIO MARITTIMO
P. U. D. M.

Committente
Amministrazione Comunale

Progettista
(Ing. Giuseppe Lo Pò)

ELABORATO
A1
GRAFIA STATO DI FATTO
ENTITO AL 31.12.2023

C.FISC./P.IVA 00347890832
Piazza Municipio, 1 - 98030 Sant' Alessio Siculo (ME) Telefono: 0942 751036

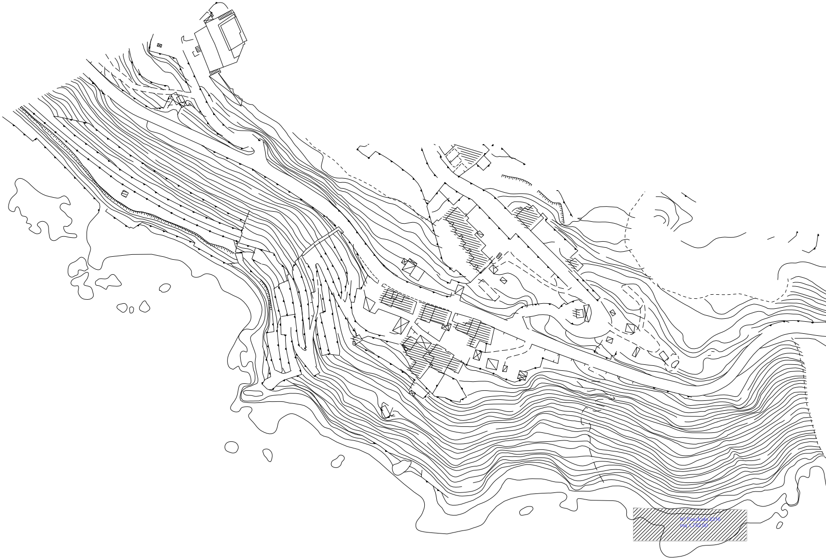
N° Fascicolo 2316
mq 1,752,00

Legenda

ncessioni Demaniali Esistenti
po 1.
ee Attrezzate Per la Balneazione

ncessioni Demaniali Esistenti
po 2.
ee Attrezzate come Punto di Ristoro

ncessioni Demaniali Esistenti
po 3.
ee Attrezzate come Stabilimenti Balneari

cessioni Demaniali Esistenti
o 4.
e Attrezzate per Pratiche Sportive;
po 4 A Aree Attrezzate per la pesca
bacquea
po 4 B Aree Attrezzate per la nautica

na V.P.
ee Attrezzate a Verde Pubblico

na V.Ped.
ee Attrezzate per Viabilità Pedonale

na V.C.
ee Attrezzate come Viabilità Carrabile

▨	**Zona A.S.** Area Riservata agli accessi alle spiagge (AS) Accesso libero attraverso scalinate (H) Accesso con rampa per diversamente abili
▦	**Zona P.A.** Parco di Campeggio
▨	**Zona D.5** Parco fluviale
🟩	**Zona A.C.S.** fascia di rispetto per accesso spiaggia
▨	**Zona di Rispetto** Fascia di 5mt dall'arenile
🟪	**Zona S.P.** Area Attrezzata a Spiaggia pubblica

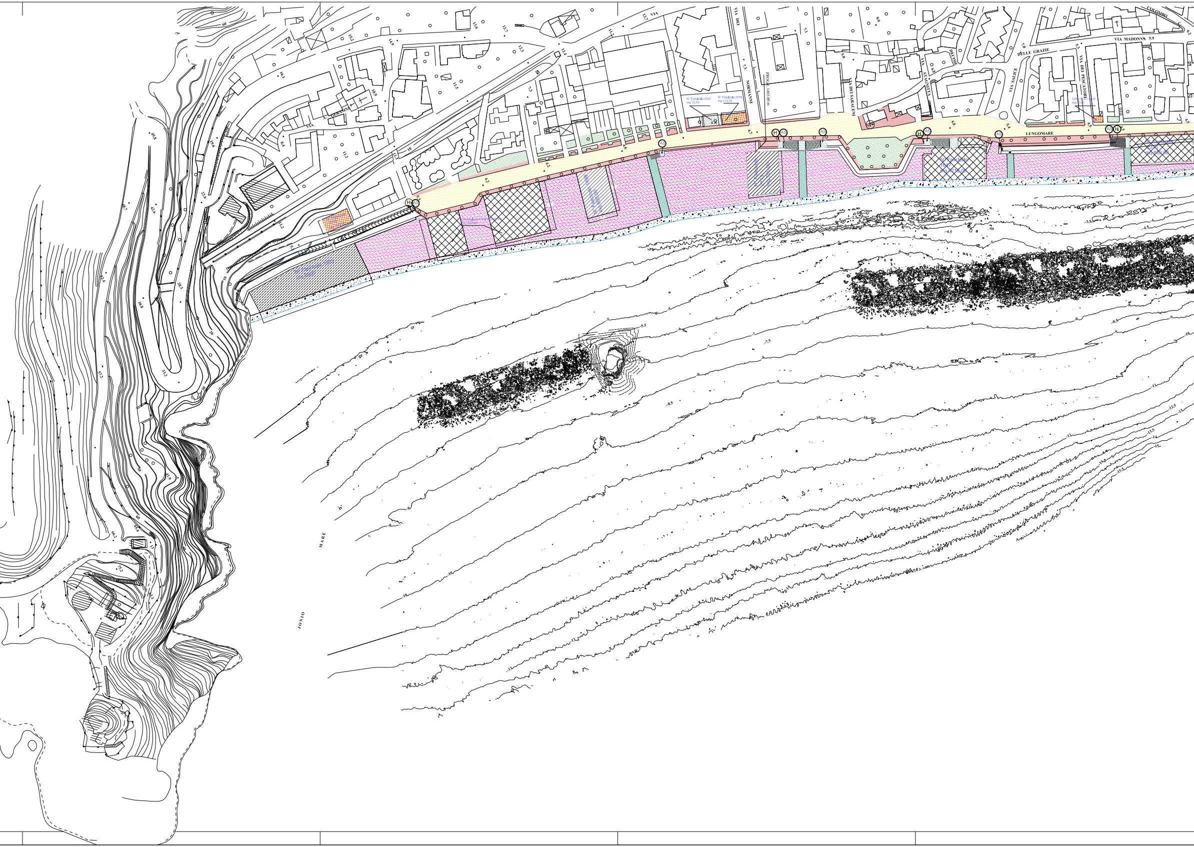
VIA
A. GERASINI
VIA
VIA DEI
NORMANNI
PROGR. 1483,00 m
VIA DEI SARACENI
VIA
STAGNITTA
DECIME
VIA SALICE
DELLE GRAZIE
VIA MADONNA 5.9
COLOMBO
C.
VIA DEI PESCATORI
LUNGOMARE
N° Fascicolo 2187
mq 73,15
N° Fascicolo 2579
mq 113,19
CDM nl. 33 / 2018
mq 27,80
N° Fascicolo
2376
mq 850,00
N° Fascicolo
1647
mq 1216,00
N° Fascicolo
2112
mq 600,00
N° Fascicolo 1469
mq 600,00
N° Fascicolo 1363
mq 2500
H
AS
MARE
JONIO
60
30
20
10
5.5
7.5
8.5
12.5
13.5
14
15

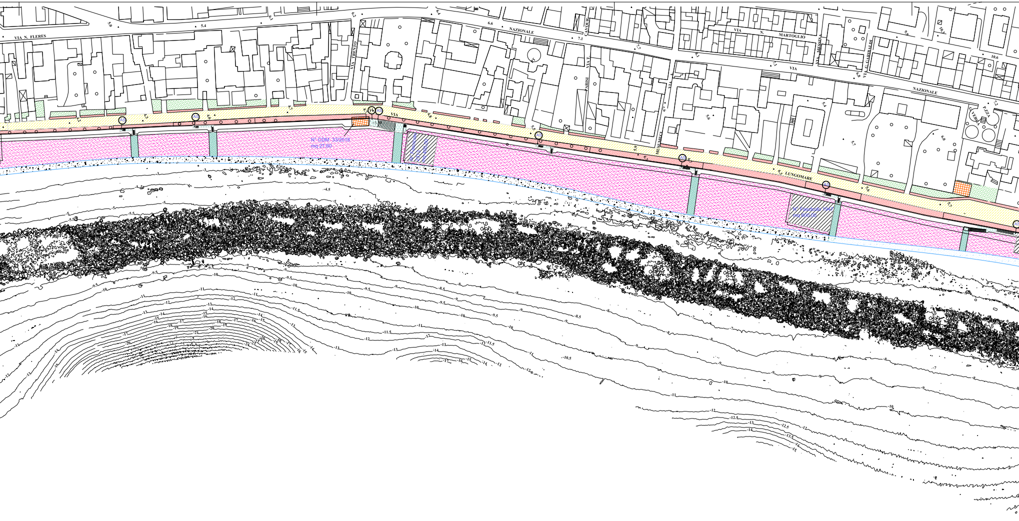
VIA N. FLERES
VIA TRENTO
VIA NAZIONALE
CAVOUR
VIA T. PARISI
VIA N. MARTOGLIO
VIA MESSINA
VIA G. GARIBALDI
VIA
MUSUMECI
PIAZZA VERGA
VIA LUNGOMARE
AS
H
N° CDM 33/2018
mq 27,60
N° Fascicolo 2313
mq 400,00
N° Fascicolo 1947
mq 600,00
-4.5
-5.5
-9.5
-10
-10.5
-11
-11.5
-12
-12.5
-13
-13.5
-14
-15

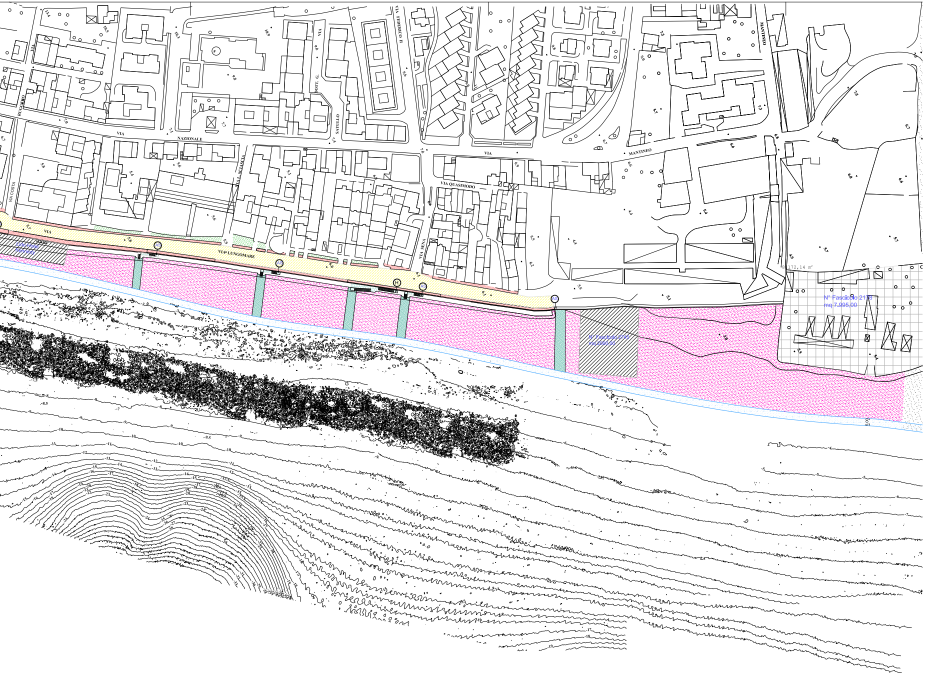
VIA RUGGERO
VIA COSTA
VIA NAZIONALE
VIA L. SCIASCIA
VIA DOTT. G. SATULLO
VIA FEDERICO II
VIA QUASIMODO
VIA SENA
VIA MANTINEO
VIA LUNGOMARE
Lido Hotel Kennedy
N° Fascicolo 2745
mq 2000,00
N° Fascicolo 2178
mq 7.995,00
8172,14 m²
AS
H

SCALA 1:1000