


PIANO DI RICOSTRUZIONE

AREA OMOGENEA 4

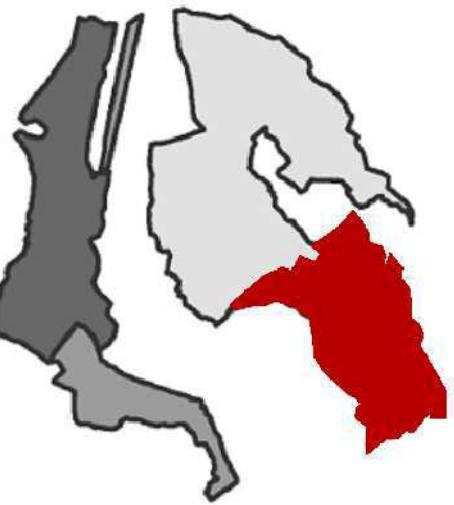

Comune di Villa Santa Lucia degli Abruzzi

Sindaco Maria Pia Colagrande

ATTIVITA' DI SUPPORTO AL R.U.P.:

- UNIVERSITÀ DEGLI STUDI DI PADOVA (COORDINAMENTO)
Dipartimento di Costruzioni e Trasporti
Responsabile scientifico: prof. ing. Claudio Modena
collaboratori: ing. Giulia Bettoli, ing. Marco Munari, ing. Pamela Gaspari, ing. Paola Bellucco, ing. Michele Fava, ing. Alessandro Lorenzon

- CONSIGLIO NAZIONALE DELLE RICERCHE
Istituto per le Tecnologie della Costruzione - sede di L'Aquila
Responsabile scientifico: ing. Giandomenico Cifani, arch. Giovanni Cialone, ing. Aurelio Petracca, ing. Antonio Martinelli, ing. Antonio Mannella, arch. Carla Bartolomucci, ing. Livio Corazza, arch. Carlo Mutignani, ing. Ilaria Trizio, geom. Sandro D'Alessandro, geom. Domenico Lazzaro, geom. Petrucci Gabriele, Alessandro Giannangeli

CON LA COLLABORAZIONE DI:

- POLITECNICO DI MILANO
Dipartimento di Progettazione dell'Architettura
Responsabile scientifico: prof. arch. Maria Grazia Folli
collaboratori: arch. Daniele Bonzagni, arch. Giovanni Buzzi, arch. Paola Ianni, arch. Anna-Paola Pola

- POLITECNICO DI MILANO
Dipartimento di Ingegneria Strutturelle
Responsabile scientifico: prof. arch. Luigia Bindu
collaboratori: arch. Giuliana Cardani, arch. Paola Giaimi, arch. Sandra Tonna

- UNIVERSITÀ "SAPIENZA" DI ROMA
Scuola di Specializzazione in Beni Architettonici e del Paesaggio
Direttore: prof. arch. Giovanni Carbonara; vicedirettore: prof. arch. Donatella Fiorani
collaboratori: ing. Adalgisa Donatelli

ELABORATI DI SINTESI DEL PdR

nome elaborato

VARIANTI

contenuti nella tavola

Carta con l'individuazione degli immobili su cui c'è una proposta di acquisizione pubblica

Adozione del 4 giugno 2012


Modificato a seguito dell'istruttoria ex art.6 co.6 DCR 3/2010

data

elaborato


05 LUGLIO 2013

Tav_9

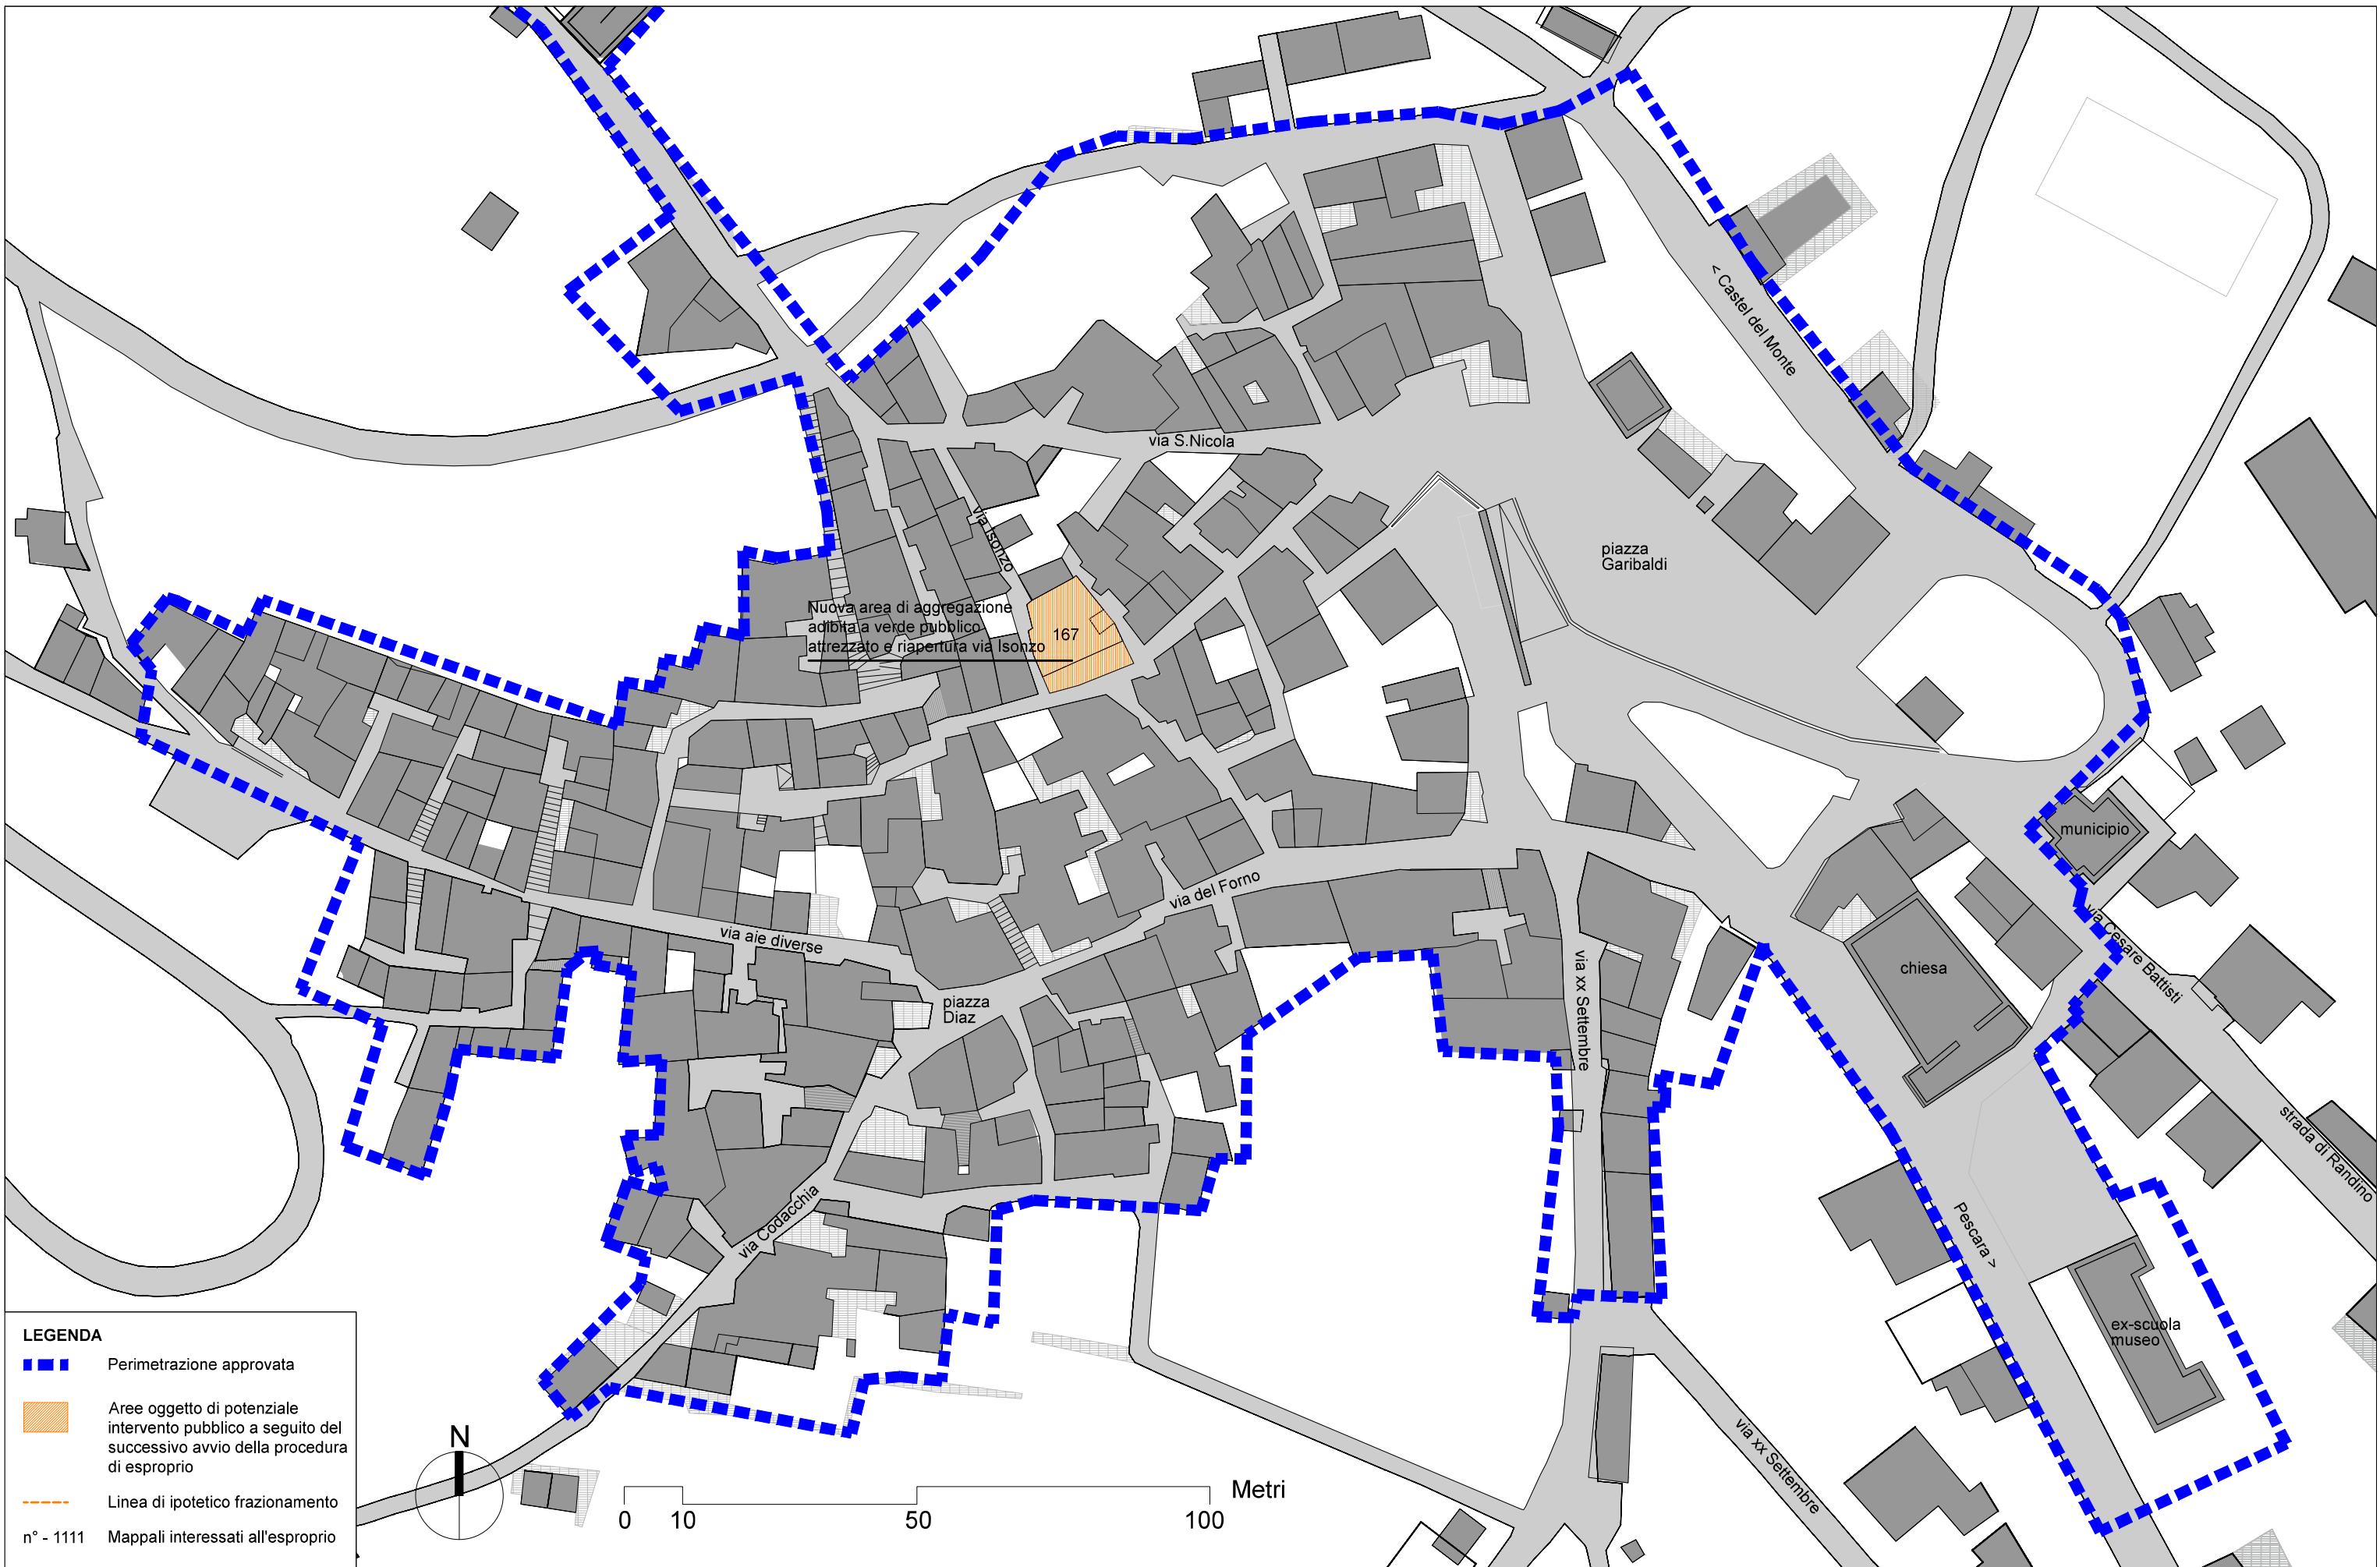

**INDIVIDUAZIONE DEGLI INTERVENTI SUGLI SPAZI PUBBLICI
ESPROPRI**

Tav_9a

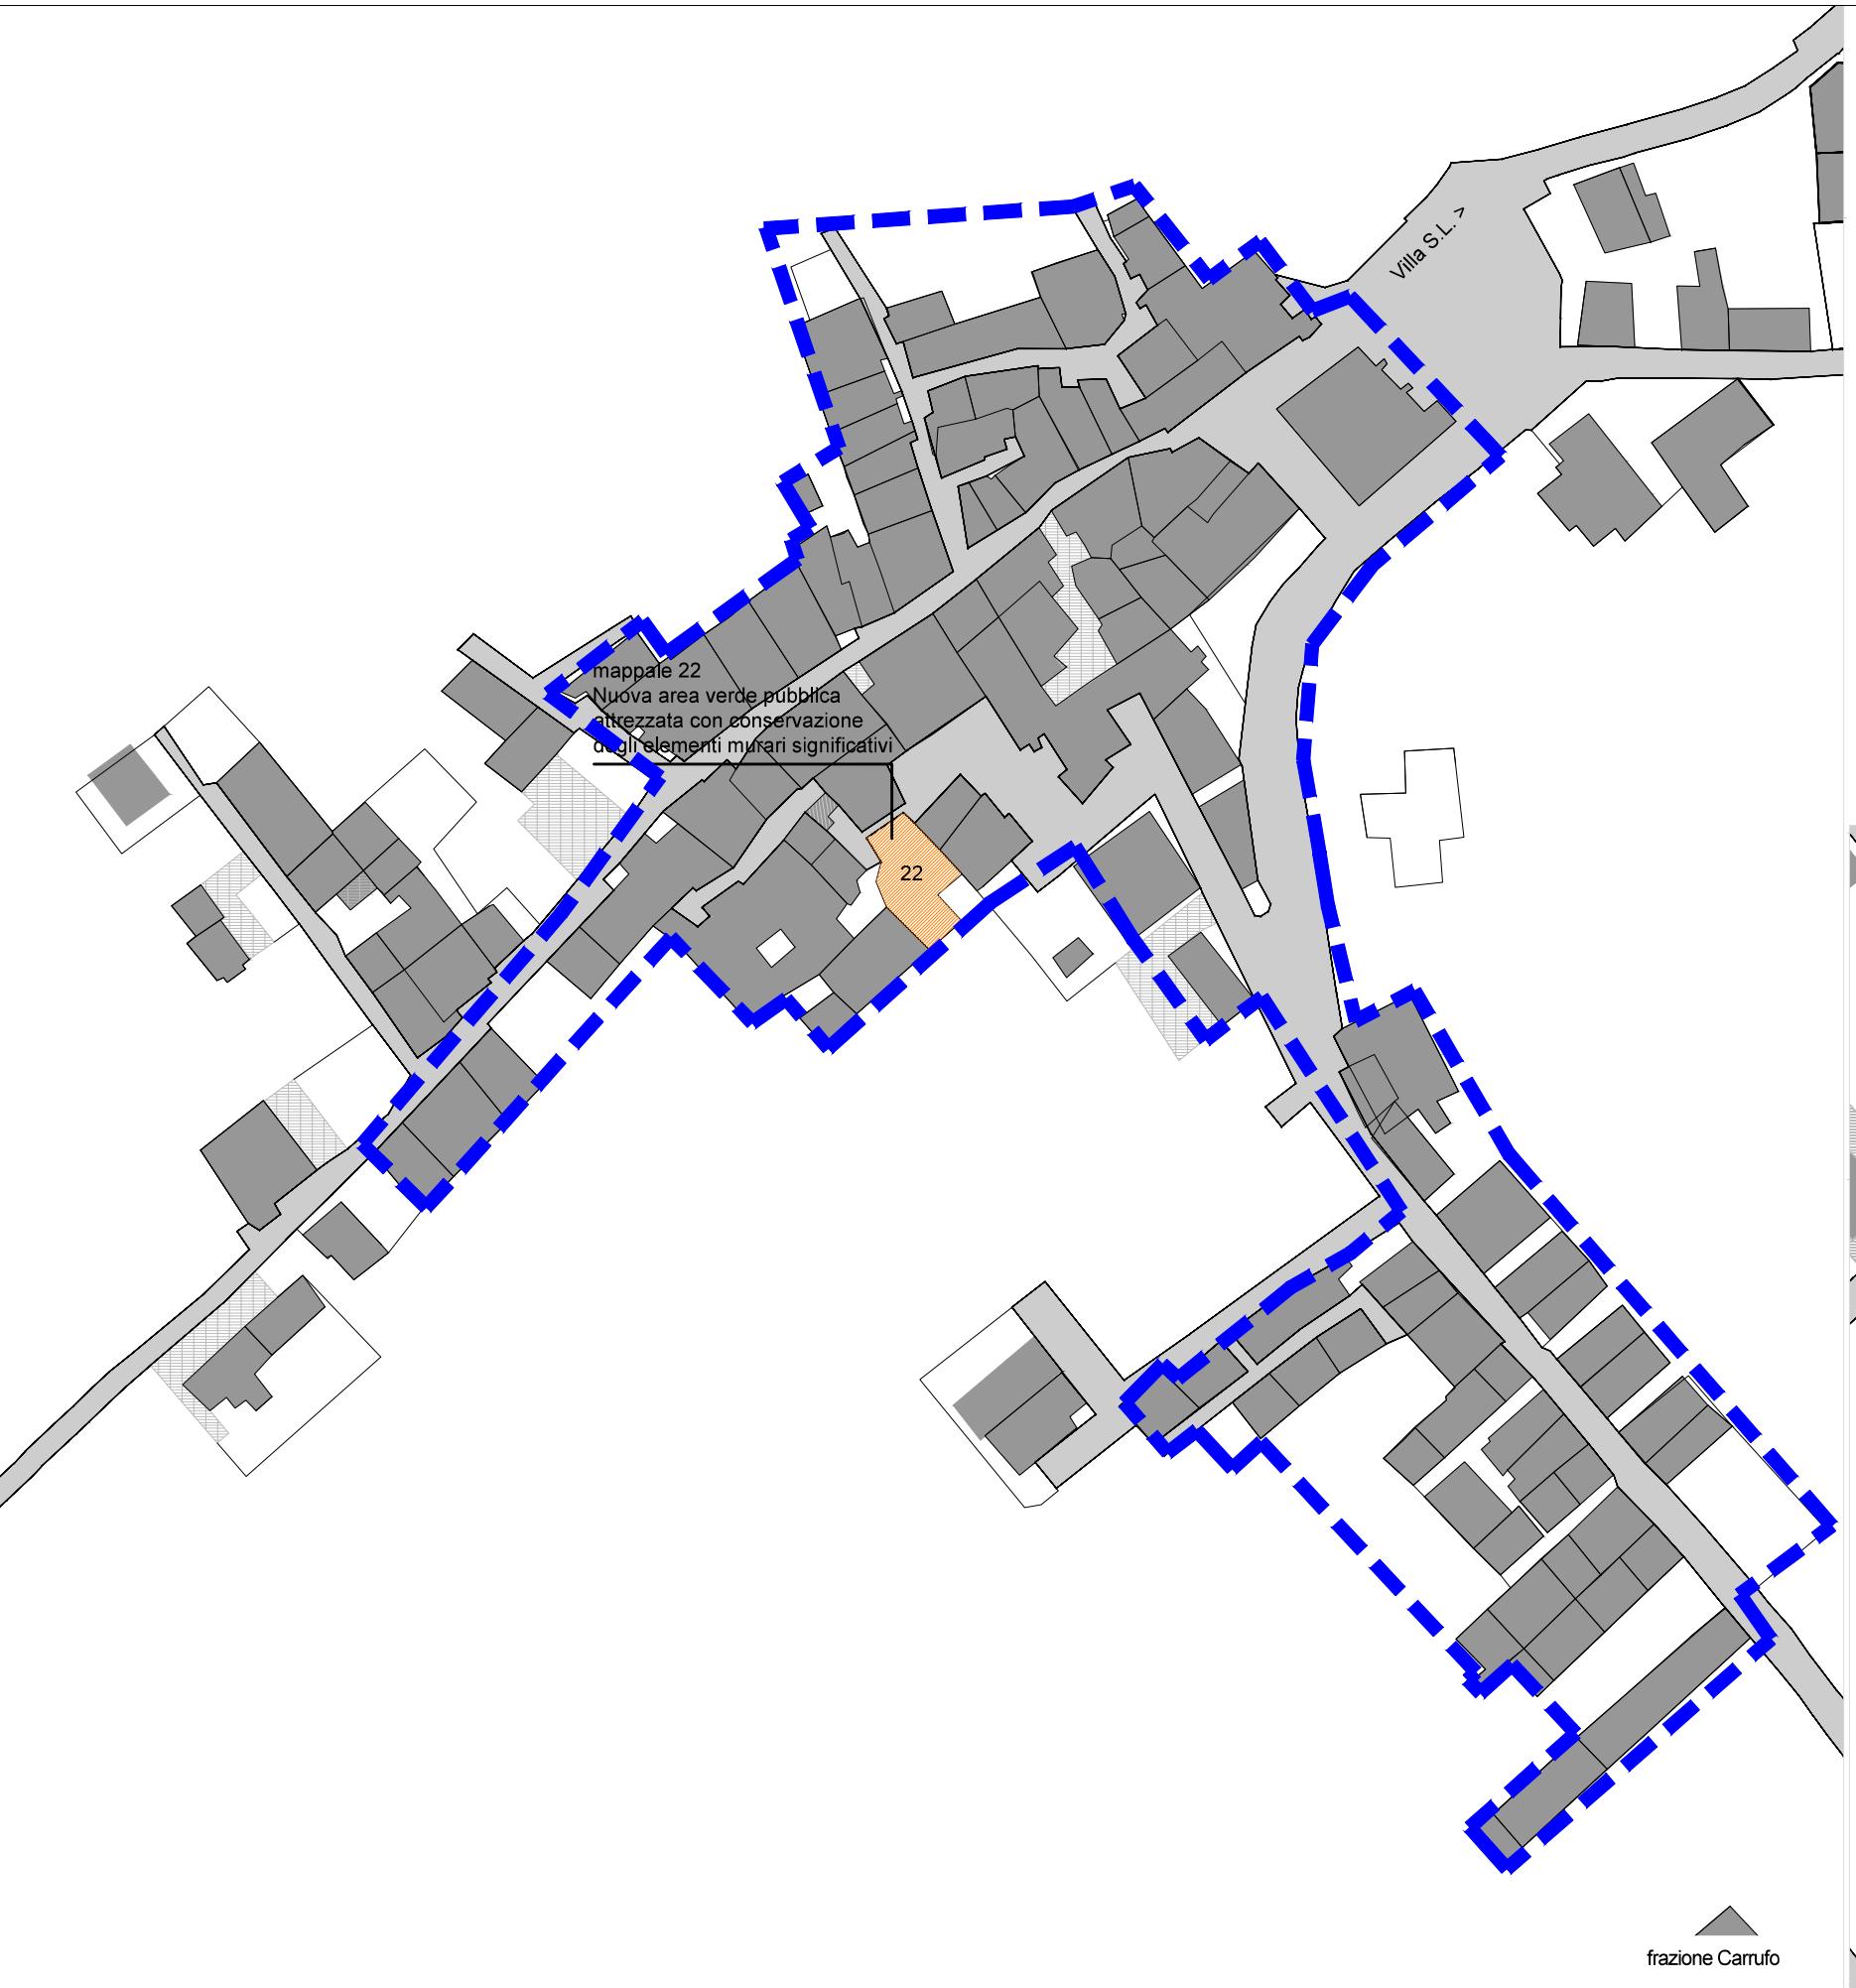

LEGENDA

- ■ ■ Perimetrazione approvata
- ■ ■ Aree oggetto di potenziale intervento pubblico a seguito del successivo avvio della procedura di esproprio
- - - Linea di ipotetico frazionamento
- n° - 1111 Mappali interessati all'esproprio