

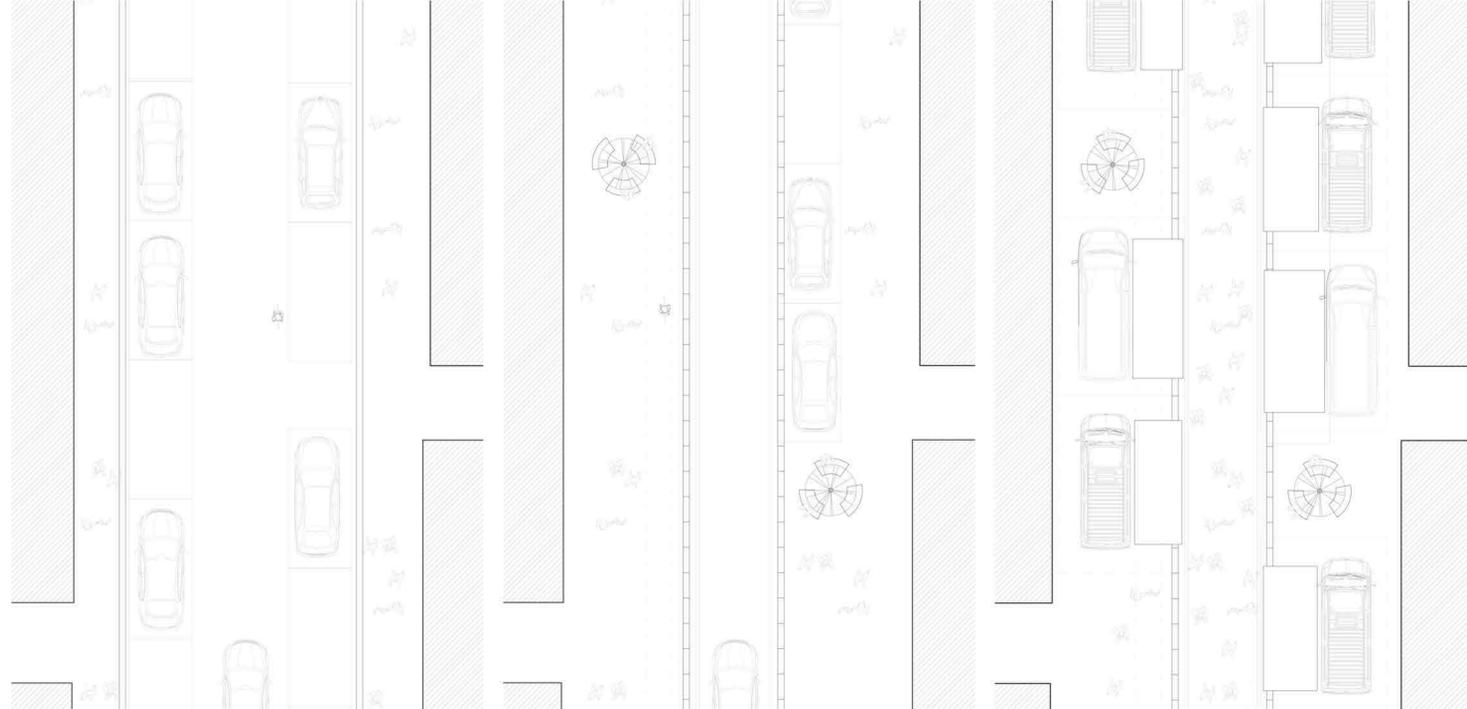


VIA XV AGOSTO
Piante e sezioni (stato di fatto - progetto - mercato) 1:100

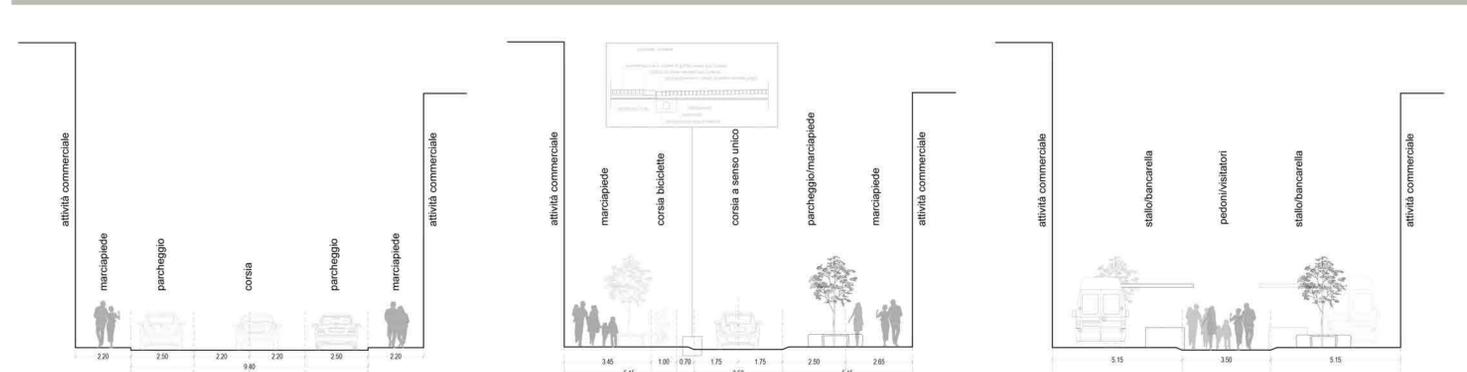

VIA VITTORIO VENETO
Piante e sezioni (stato di fatto - progetto - mercato) 1:100 Dettaglio 1:50

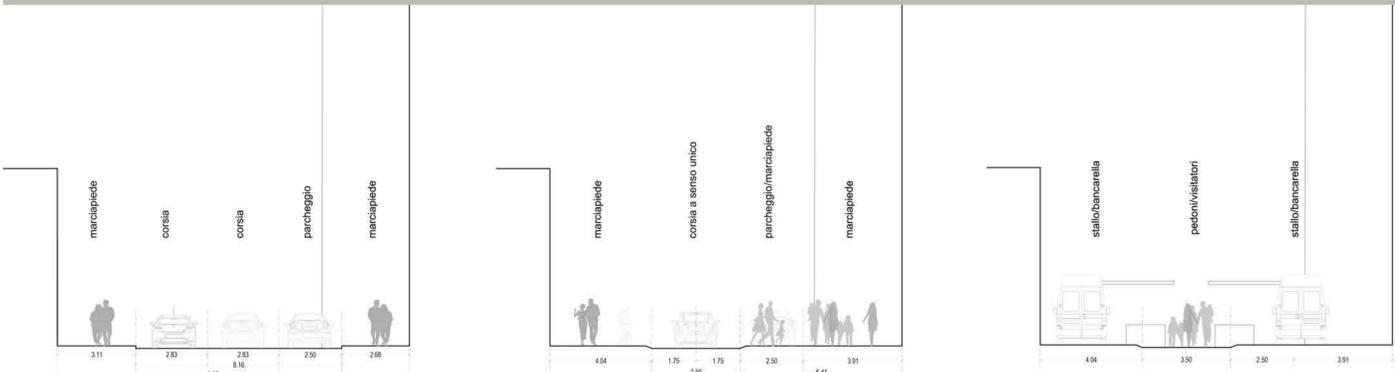

La nuova viabilità
La nuova Piazza Garibaldi interagirà anche con le due vie ad essa connesse, via XV Agosto e via Vittorio Veneto, permettendo potenzialmente una importante trasformazione.



Vista di via XV Agosto - stato di fatto

La conclusione d'ingresso al centro attraverso piazza Garibaldi unitamente con il "taglio" del bypass che consente ad oggi di svoltare da via XV Agosto a via Vittorio Veneto, permetterà una decongestione del traffico su queste due vie, rendendo possibile un adeguamento della sezione stradale a traffico moderato, dove il pedone acquisirà maggior importanza ed il traffico verrà concentrato in una sola corsia, lenta, e senza continuità di parcheggi.



Vista di via Vittorio Veneto - stato di fatto

Un altro elemento importante sarà la potenziale reintroduzione delle alberature, quantomeno su via Vittorio Veneto, dove già storicamente erano presenti.



fondazione cariplo
Interventi emblematici - anno 2019
provincia di Como, provincia di Varese, provincia del Verbano-Cusio-Ossola

CITTA' DI LUINO
Provincia di Varese

Luino città del mercato storico
La reazione resiliente della città all'attraversamento di alptransit
TAVOLA 4 - VIA XV AGOSTO / VITTORIO VENETO

Progetto
Paolo Luigi Poloni - Architetto
Piazza Libertà 22
21016 Luino (VA)
ppoloni@pispstudio.it

Resp. servizio infrastrutture RUP
Geom. Renato Parapini
r.parapini@comune.luino.va.it
+39 0332 543 547

Assistenza al RUP
Arch. Verdiana Messina
v.messina@comune.luino.va.it
+39 0332 543 591

Segreteria servizio tecnico
Rag. Cristina Murgia
c.murgia@comune.luino.va.it
+39 0332 543 549