


CONCEPT


Piazza Garibaldi: fulcro relazionale tra la fascia lungolago e la città.

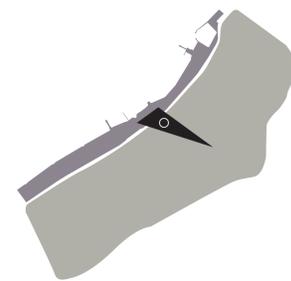


VIABILITÀ GENERALE

Sistema viabilistico principale 1:7500


- Flussi di bypass
- Sistema di accessibilità cittadina

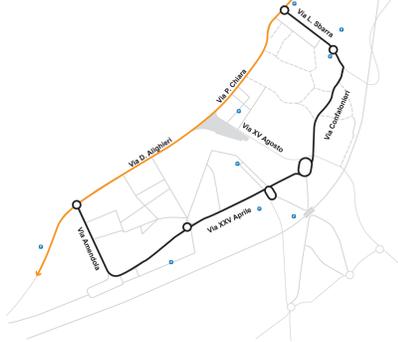

Sistema di accessibilità viabilistica in ingresso 1:7500

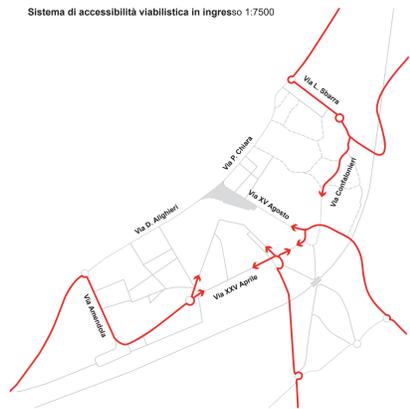

Sistema di accessibilità viabilistica in uscita 1:7500

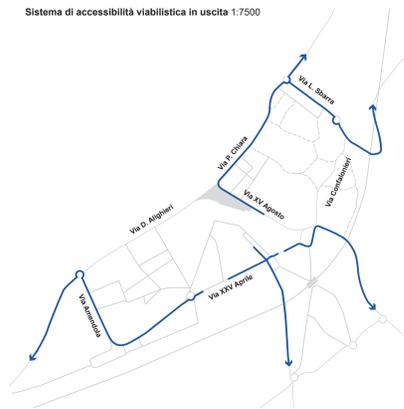

STRATEGIA

Oggi Piazza Garibaldi rappresenta semplicemente un incrocio viabilistico dove risulta praticamente impossibile semplicemente sostarci. Ma è altrettanto vero che la possibilità di viverla come piazza che si affaccia su Palazzo Verbania e si coniuga con il Parco a Lago è reale e concreta tanto che ogni mercoledì con l'allestimento del mercato storico da strada la rotatoria è annullata...

Il progetto, la scommessa, è quella di organizzare non solo il mercato storico dei mercoledì ma l'intero tessuto commerciale naturale intorno alla piazza Garibaldi ed al sicuro con una fascia "tagliafuoco" nell'ex corridoio tramviario ex SVIT ricavando ampi spazi pedonali in via XXV Agosto e in via Vittorio Veneto ma anche nella via Sereni riproponendo così l'essenza della struttura urbana Lunese che comprendeva il giardino dei palazzi Crivelli Serbelloni, C. Battisti e in via Confalonieri. Inoltre, il quadro progettuale definisce un sistema di parcheggi di cintura destinati a sostituire gradualmente gran parte dei posti auto oggi collocati a lato strada nelle vie del centro non imposta) introducendo misure

Il progetto per tradurre questo cruciale nodo urbano in piazza, prevede l'istituzione di una ZTL indotta (e non imposta) introducendo misure

SCHEMA DI FATTIBILITÀ IMMEDIATA DELLA PIAZZA (STEP1)




CARTOGRAFIA DI RIFERIMENTO

Three reference maps: 1. Estratto PGT Carta Azonamento (PdR) showing historical core and completion zones; 2. Estratto PGT carta dei vincoli (DdP) showing historical nuclei and various planning constraints; 3. Estratto PGT carte della sensibilità (PdR) showing sensitivity classes.


LEGENDA

- viabilità principale
viabilità principale prevista
rotatorie previste
viabilità secondaria
sensi di marcia
aree di circolazione veicolare
parcheggi principali
stazione autobus
sistema degli spazi pubblici
sistema del verde pubblico
piazza Garibaldi
principali edifici pubblici
linea ferroviaria

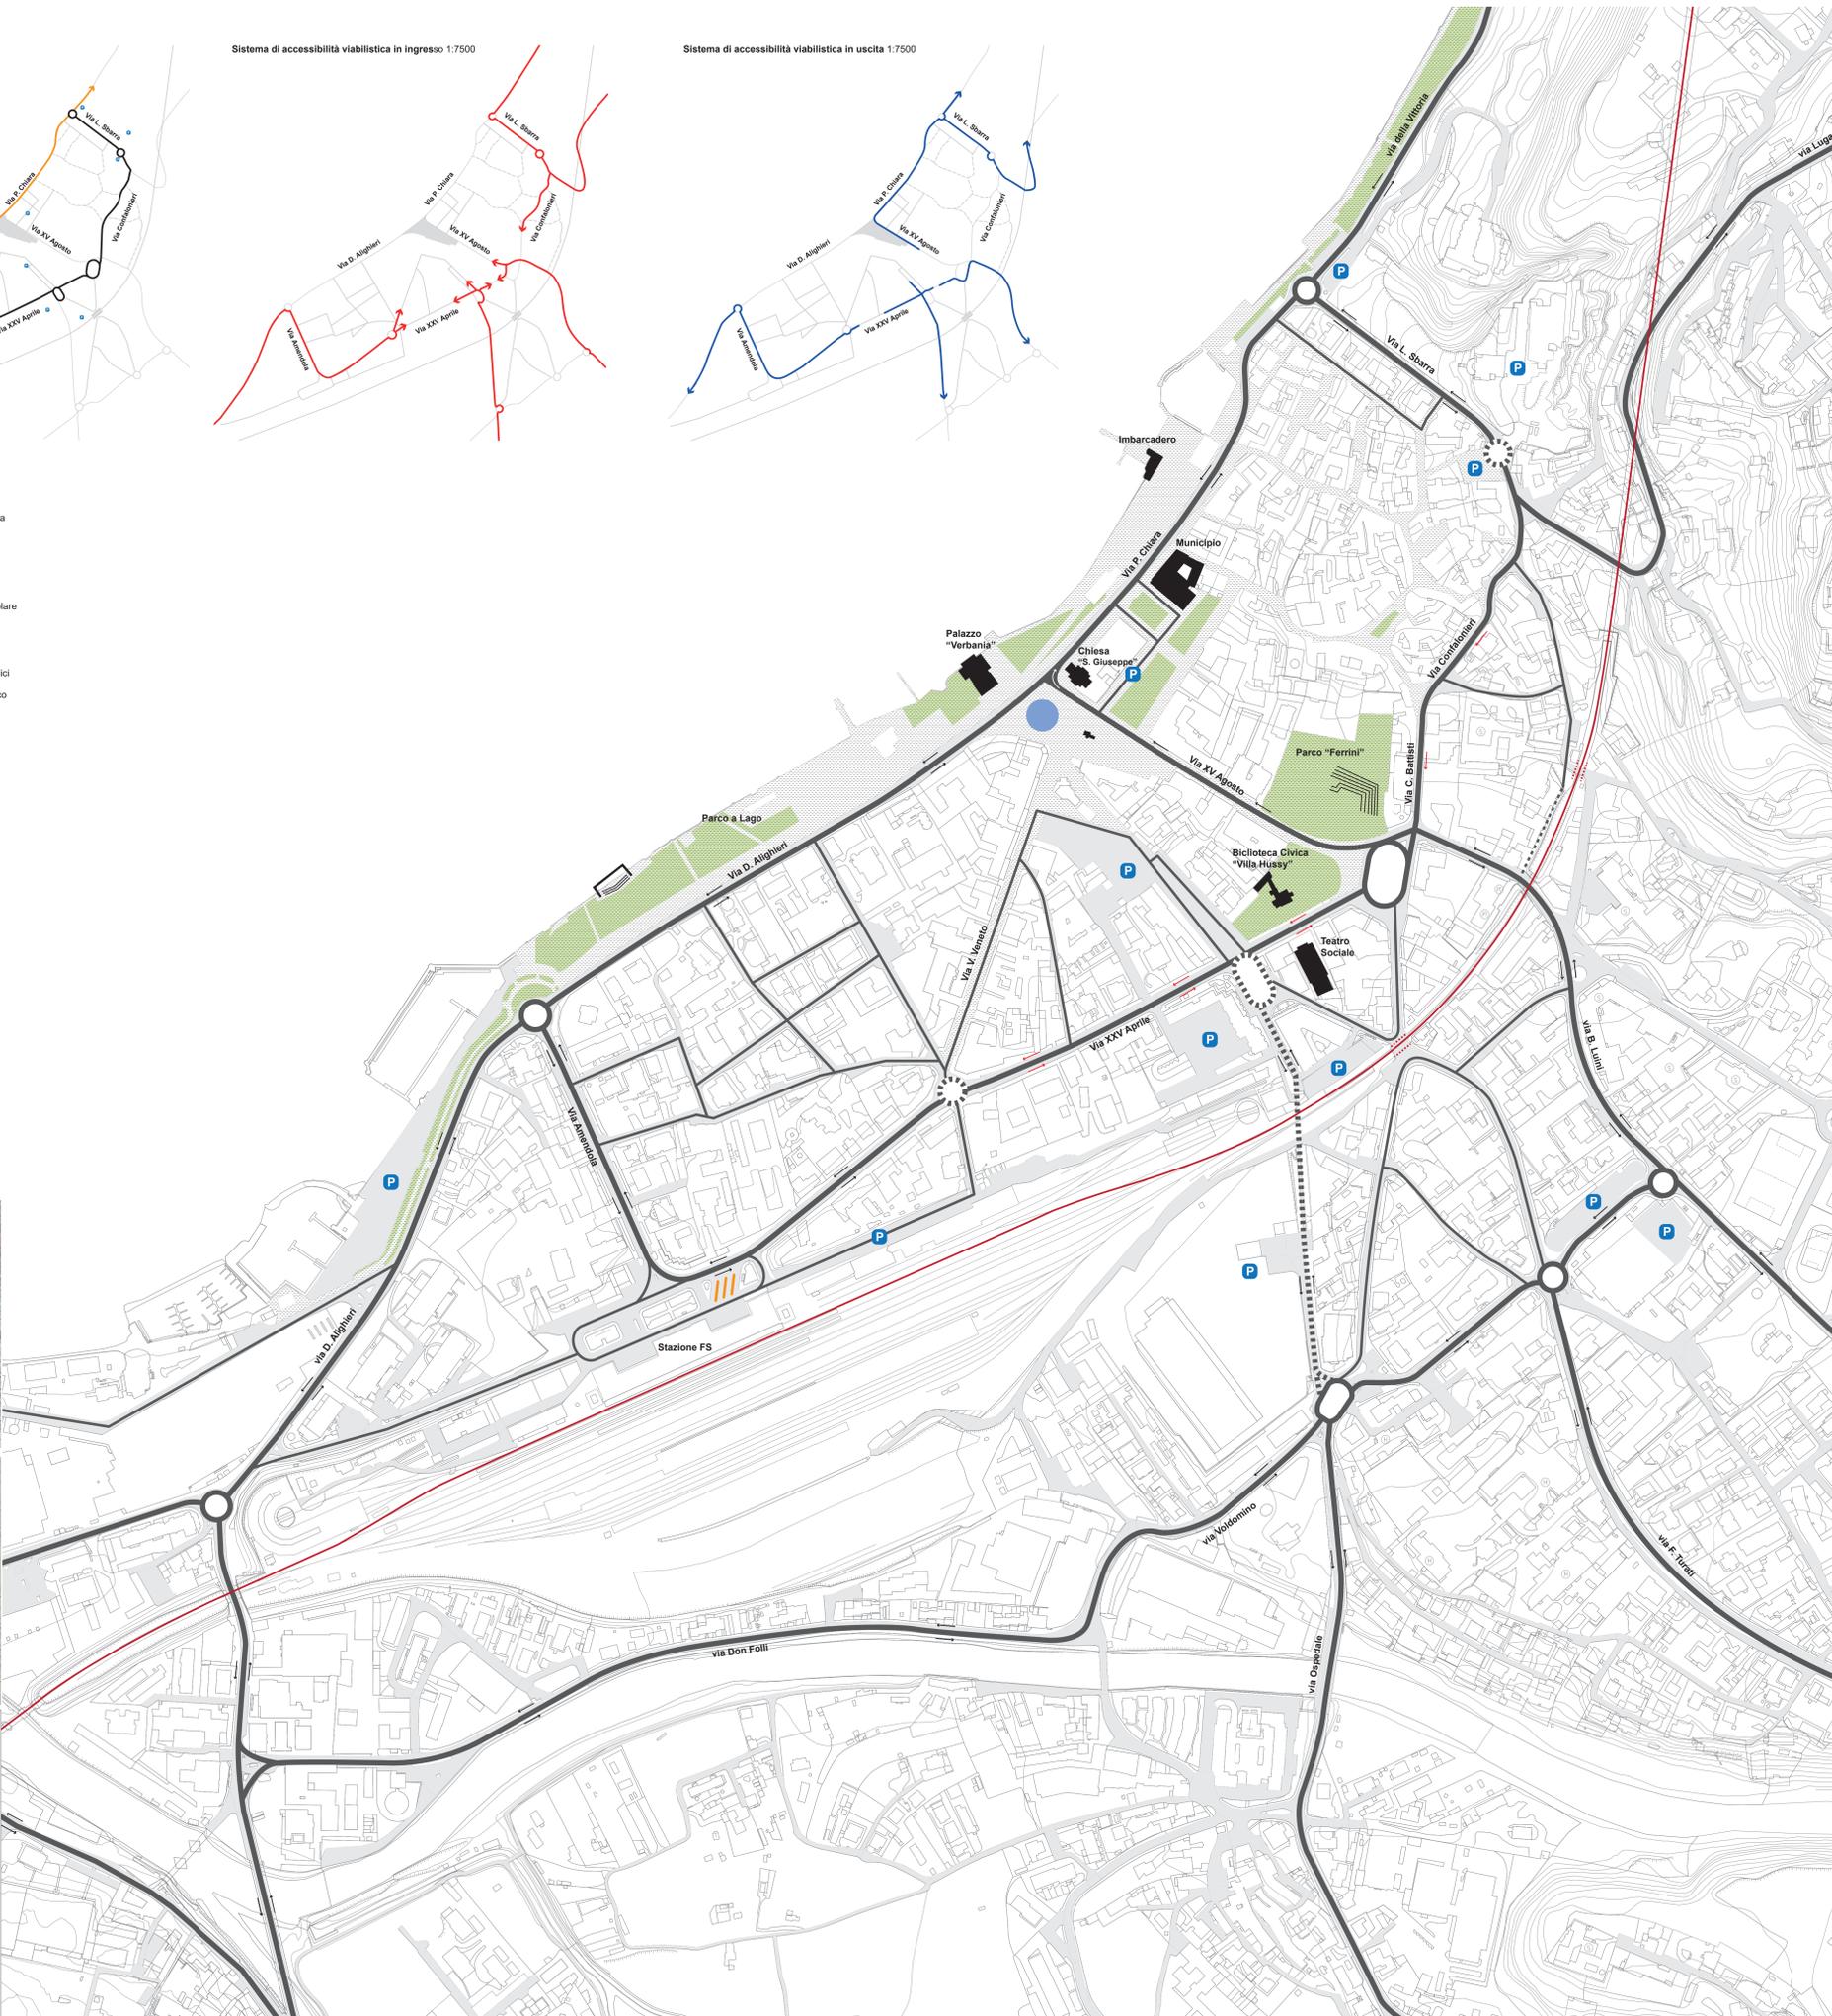


EVENTI CITTADINI


Chiusura del tratto viabilistico FASCIA A LAGO via D. Alighieri

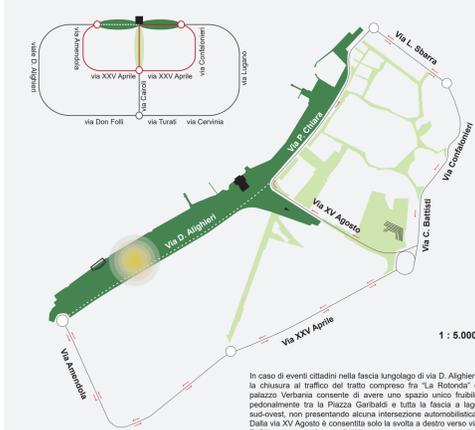


Chiusura del tratto viabilistico via P. Chiara e Piazza Libertà

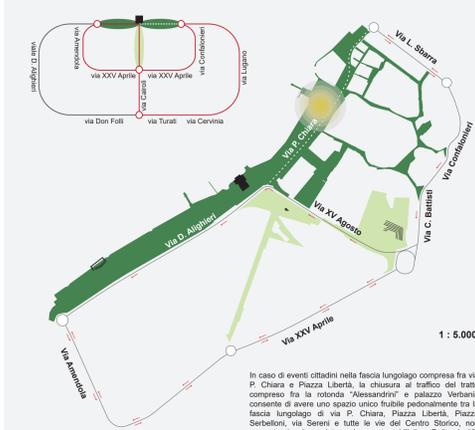

Chiusura del tratto viabilistico via XV Agosto

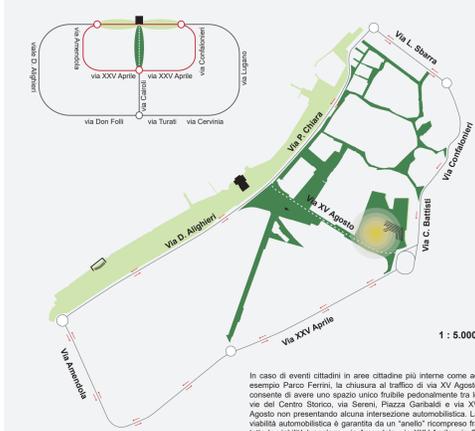

Chiusura del tratto via XV Agosto, via D. Alighieri, via P. Chiara e Piazza Libertà

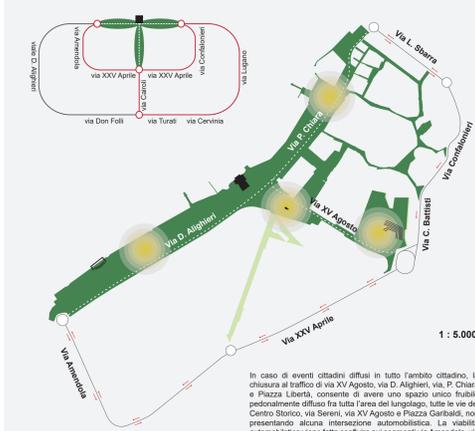

Logo and name of the 'fondazione caripio' and 'CITTÀ DI LUINO Provincia di Varese', along with the project title 'Luino città del mercato storico'.