




Sezione 8

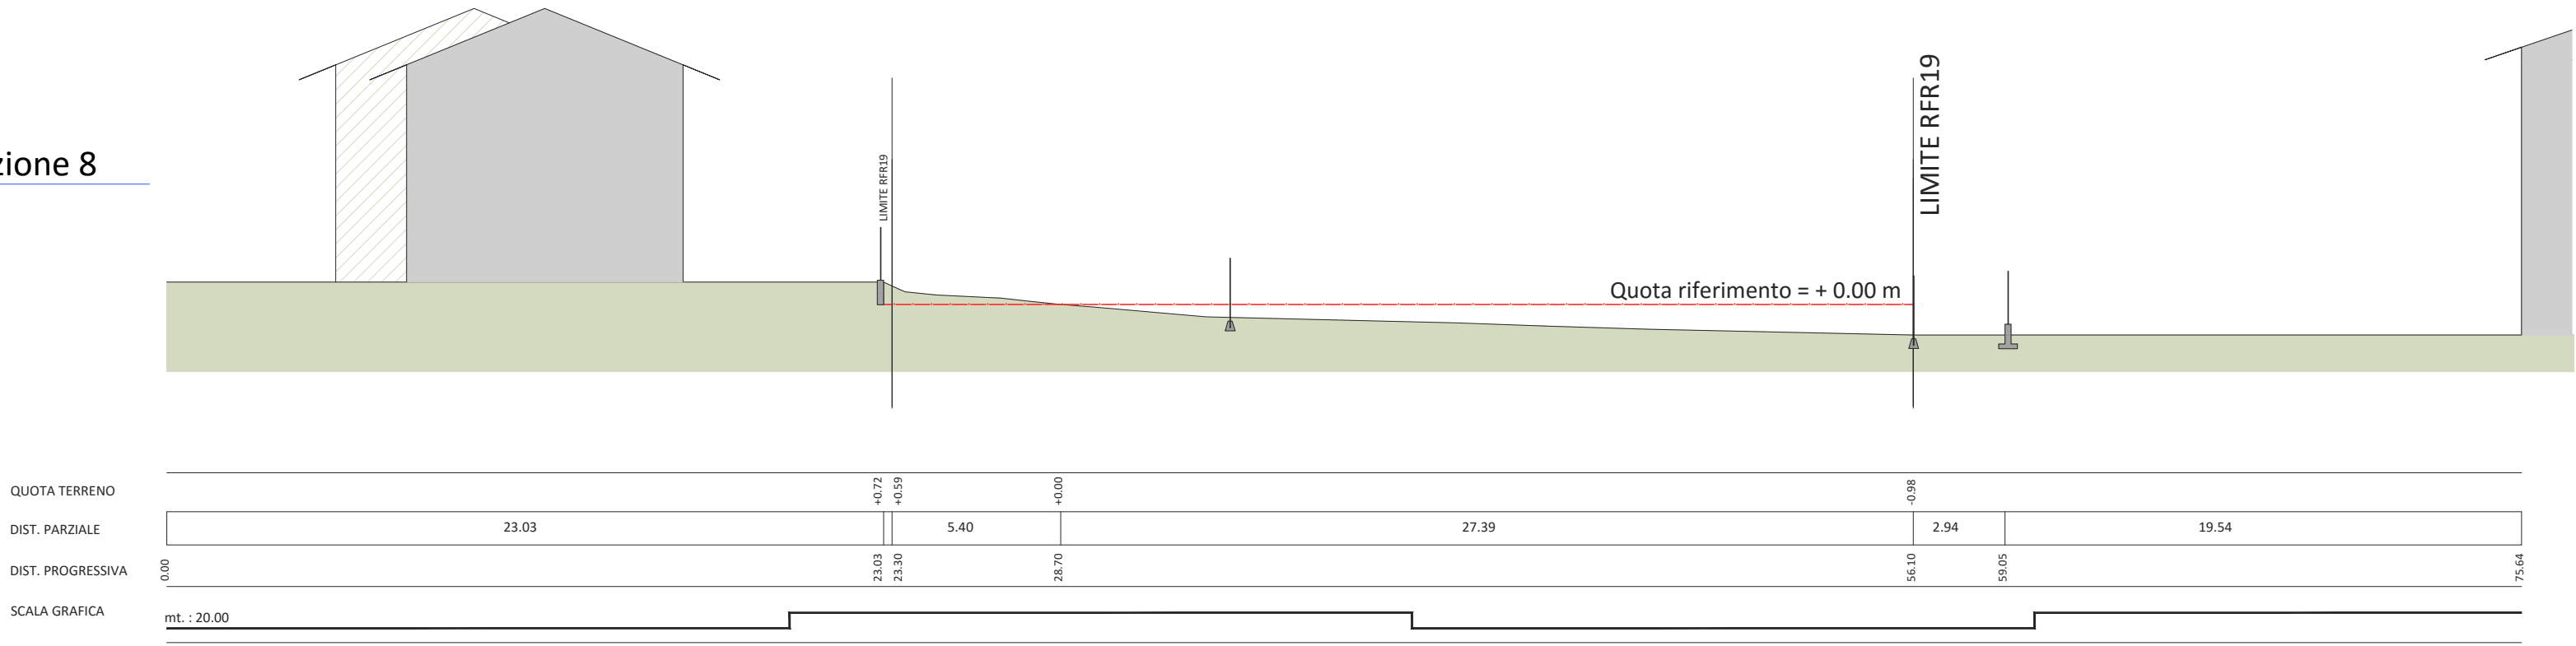


Sezione 9

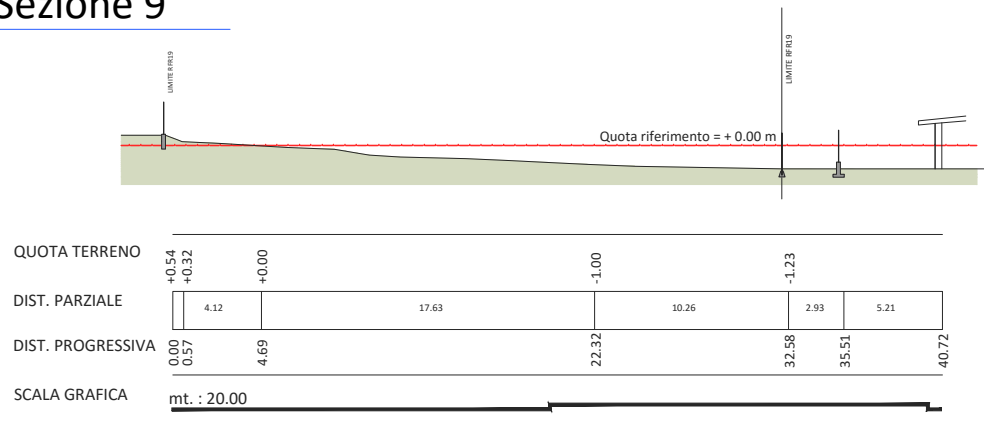


Sezione 10

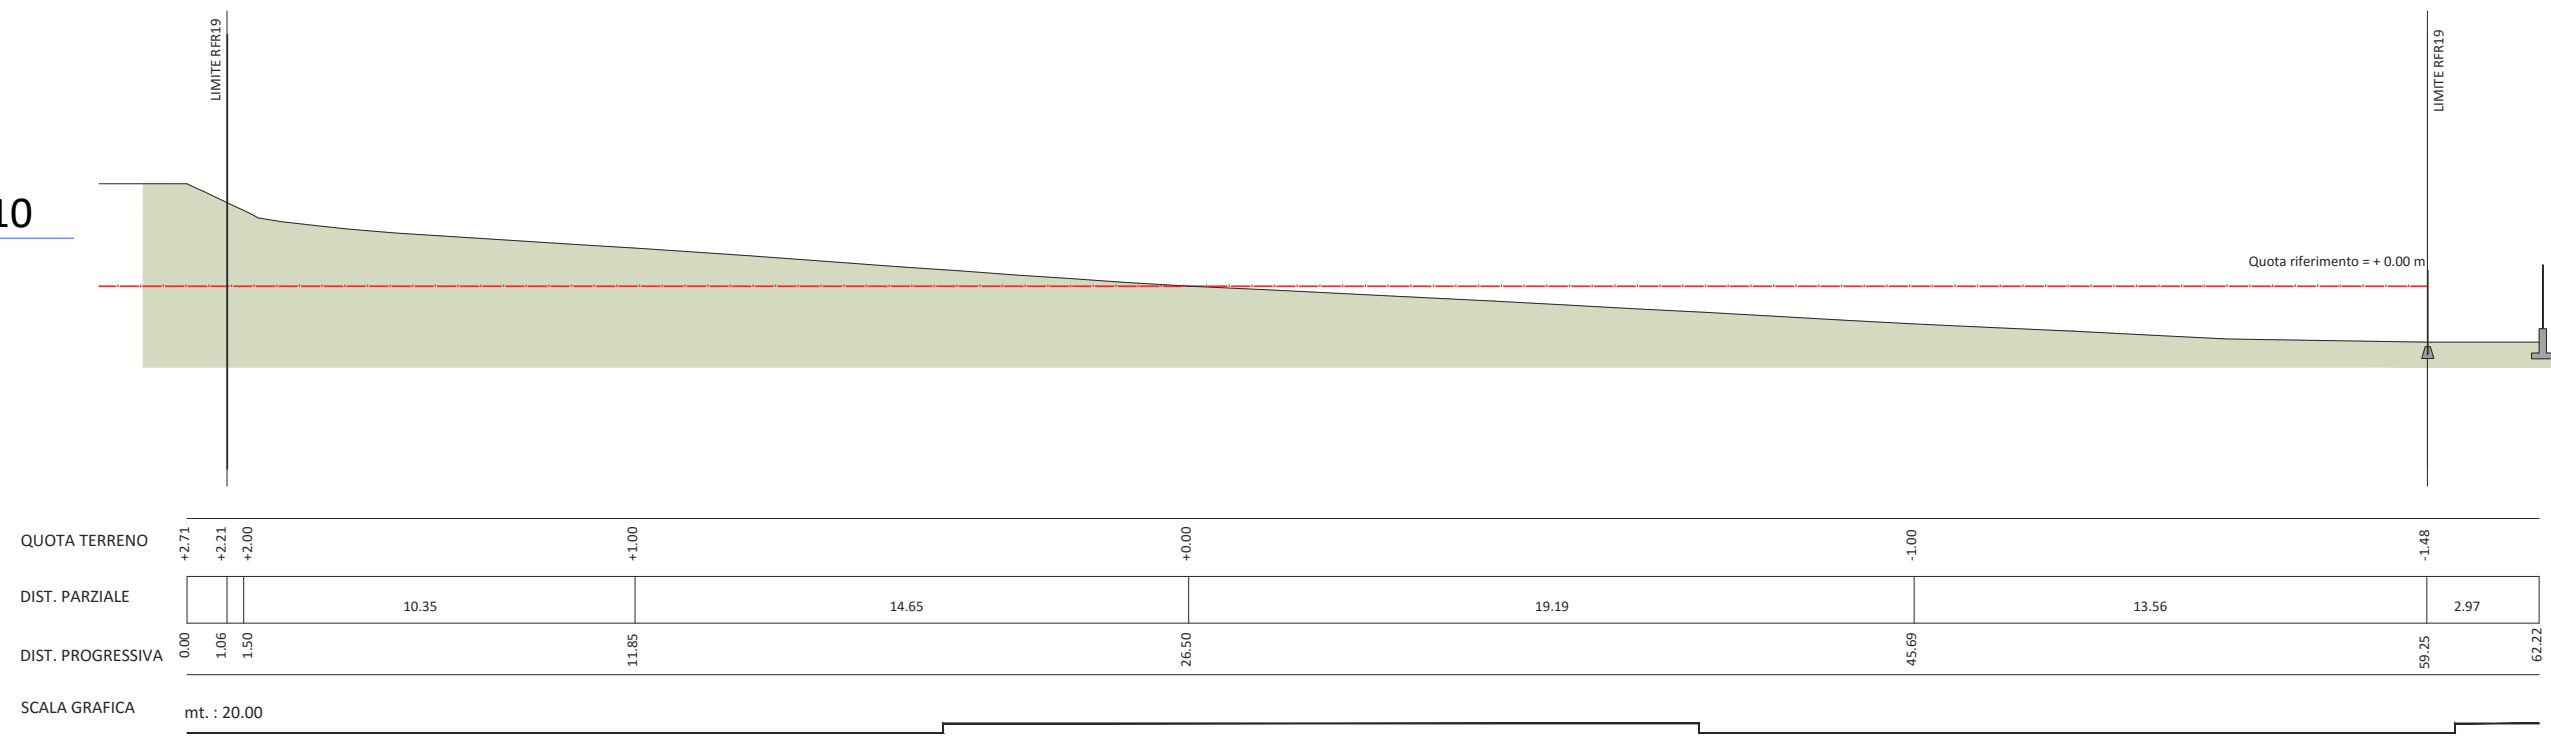

Sezione 11

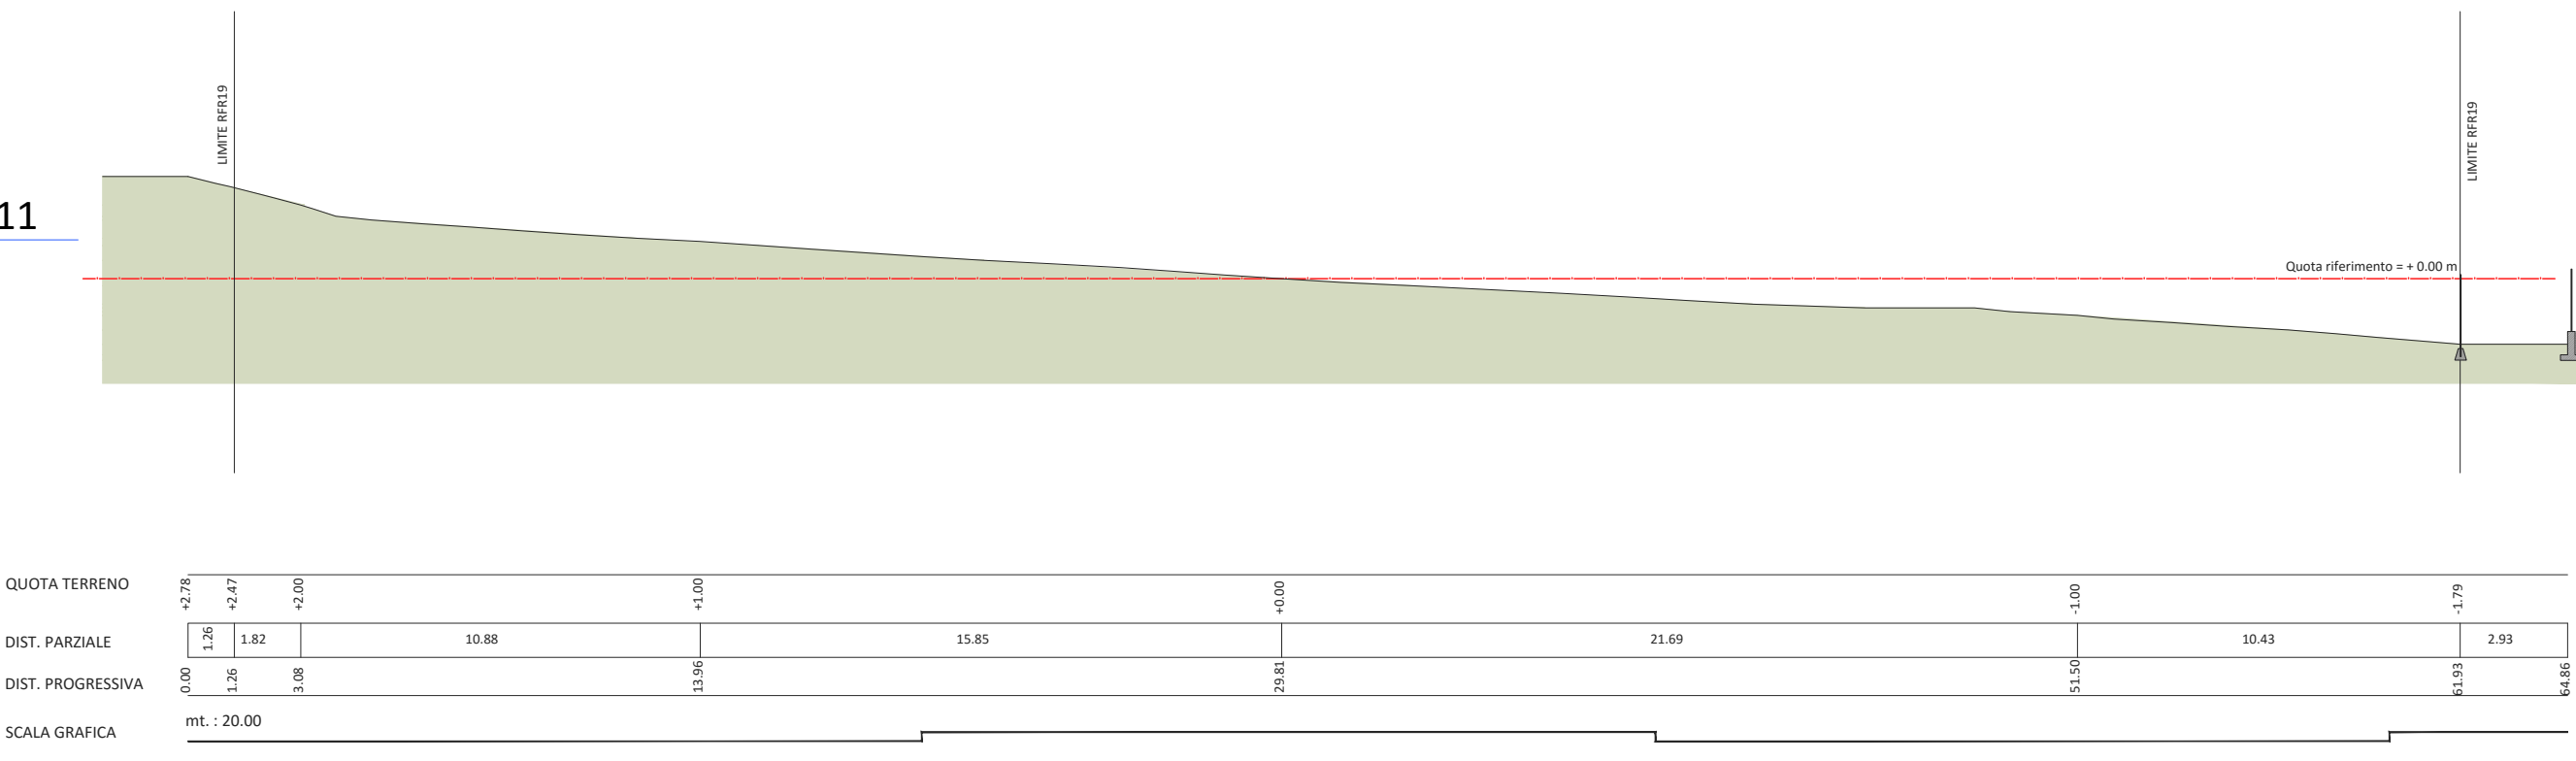

Sezione 12

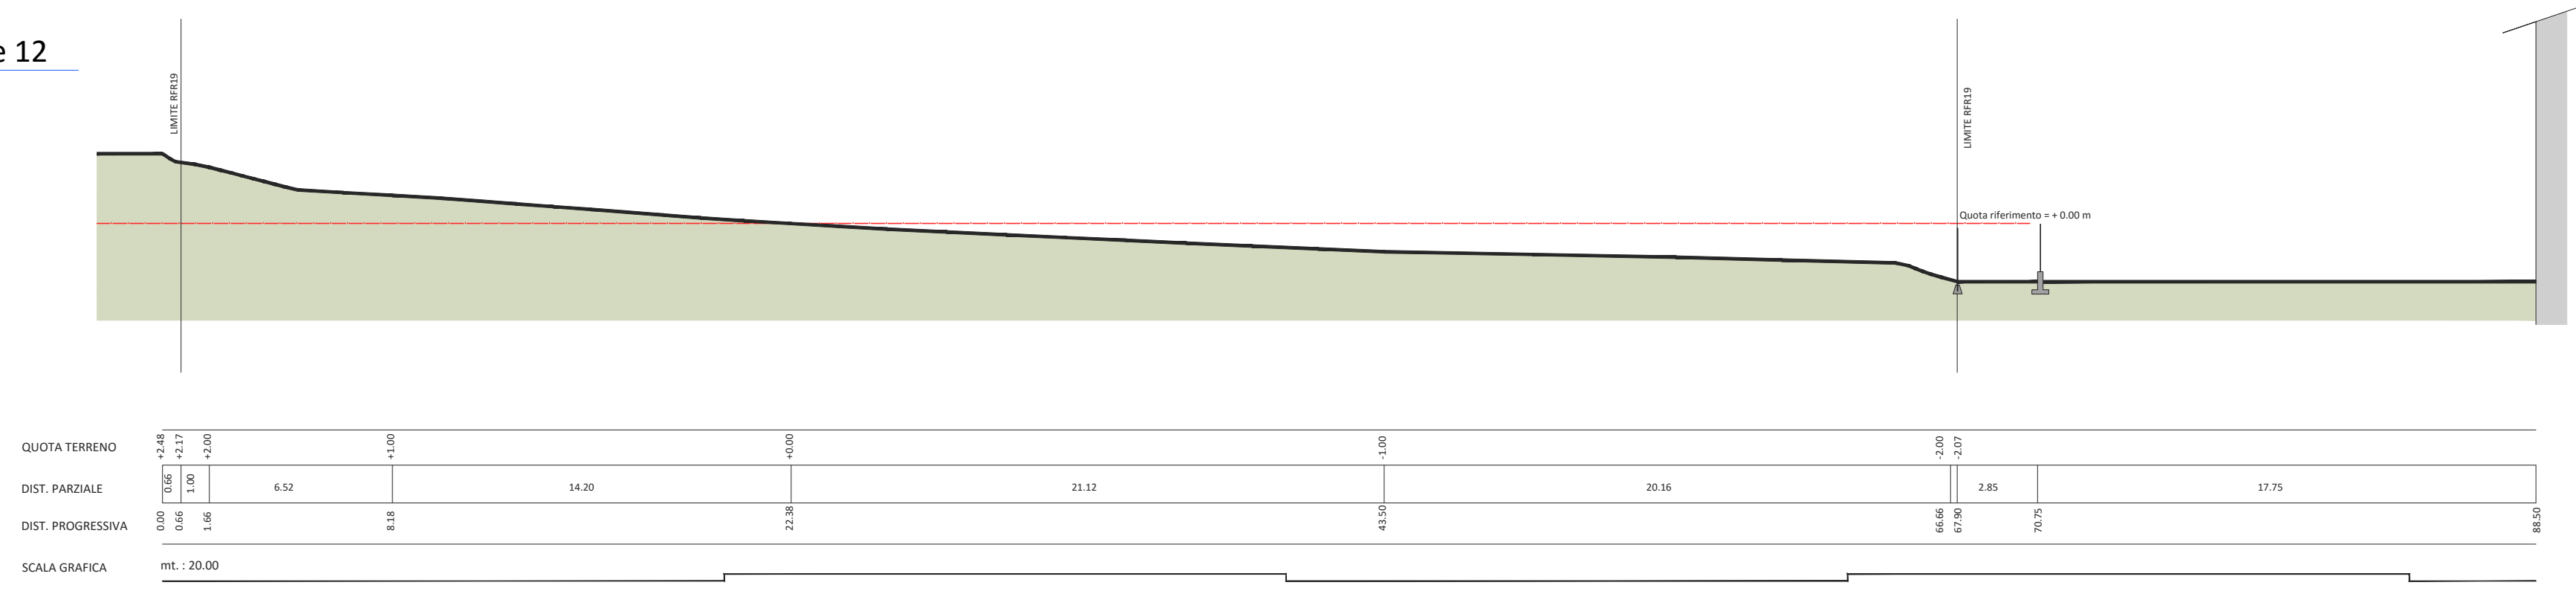

► PLANIMETRIA GENERALE CON IN DICATI I PUNTI DI SEZIONE



COMUNE DI OLGiate COMASCO
Provincia di Como

RFR19

Via San Giovanni Bosco

Proprietari

Beghi Liana

Via Mascagni 9 - Cadorago (Co)

Beghi Massimiliano

Via C.A.Dalla Chiesa 119 - Faloppio (Co)

Ghiotti Francesco

Via San G. Bosco 8 - Olgiate Comasco (Co)

Etimiliu Cornelia

Via San G. Bosco 6 - Olgiate Comasco (Co)

Stellini Raffaele

Via C. Cattaneo 37 - Olgiate Comasco (Co)

Castiglioni Federico

Via Cagnolo 29 - Lurate Caccivio (Co)

Castiglioni Maria Pia

Via del Rivone 3 - Oltresan San Mamette (Co)

Castiglioni Mario

Via Cagnolo 29 - Lurate Caccivio (Co)

Salvatore Mugnani
Architetto

Studio di architettura

Via Roma 41

22077 Olgiate Comasco

telefono/fax 031 946754

e-mail: mugnani@iscal.it

Collaboratori

Alessandro Donadini

Architetto

Gianluca Scacchi

Dottore in Lettere

Progetto

PIANO ATTUATIVO

RFR19

Via San Giovanni Bosco

Olgiate Comasco (Co)

Titolo

SEZIONI TERRENO
STATO DI FATTO

Tavola n.

PA_06

Scala

VARIE

Data

MAGGIO 2015

Adozione

Approvazione

Il segretario generale

Il sindaco