




Sezione 01

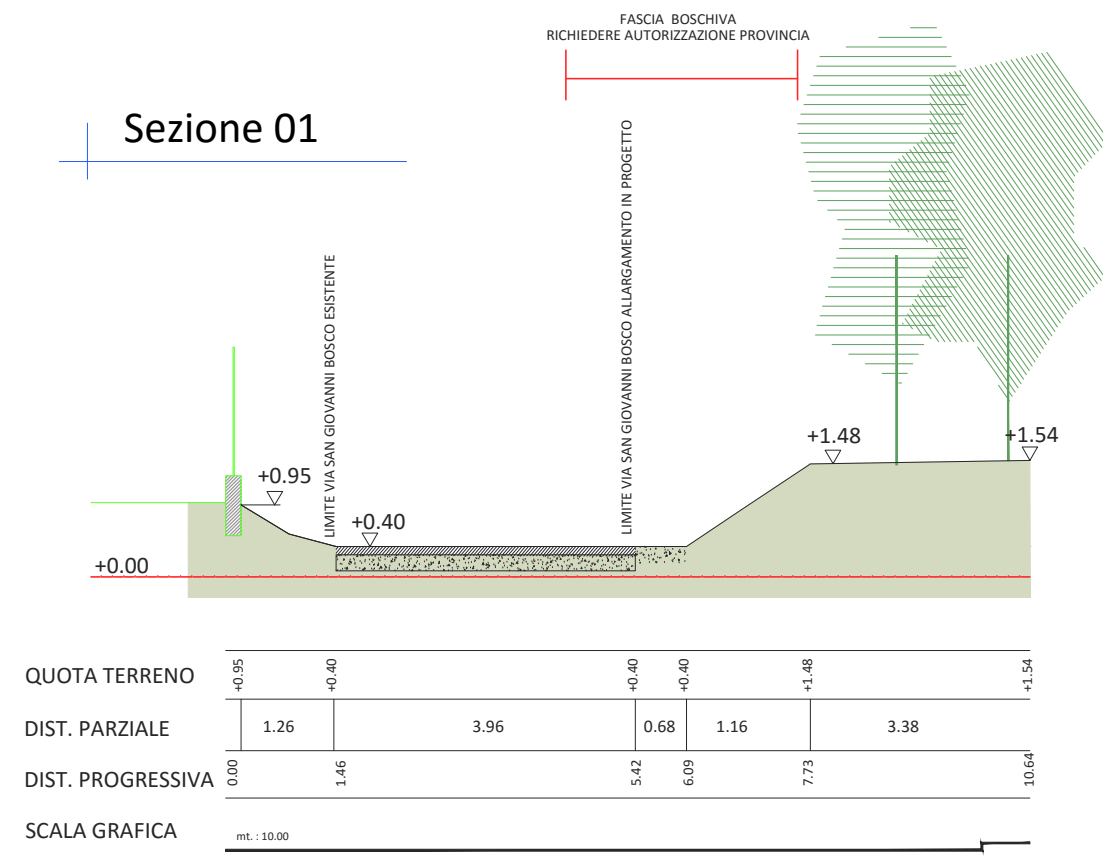


Sezione 02

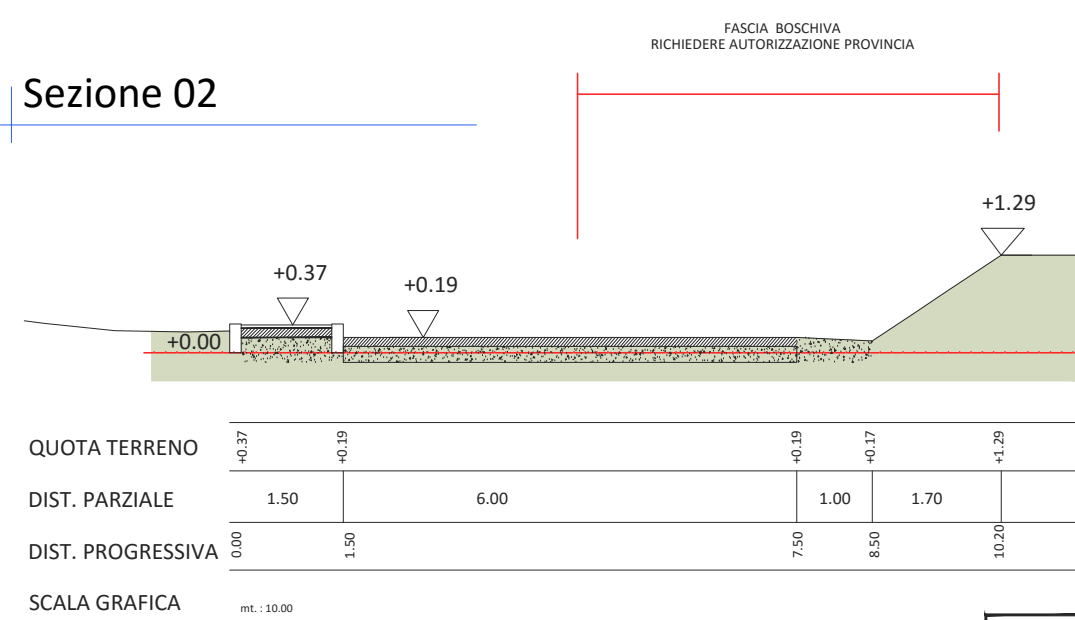


Sezione 03

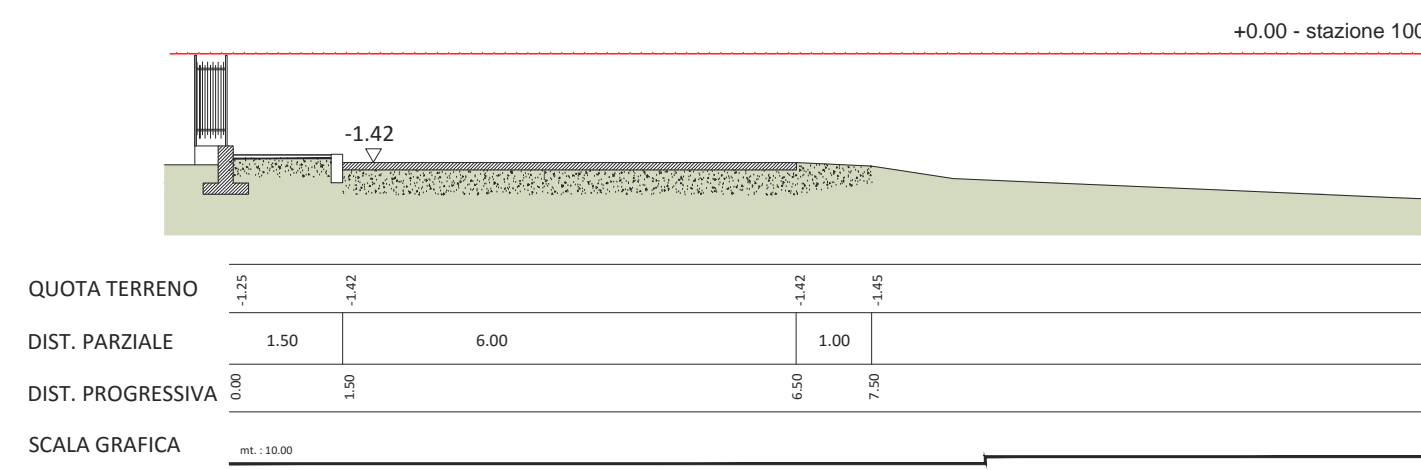


Sezione 04

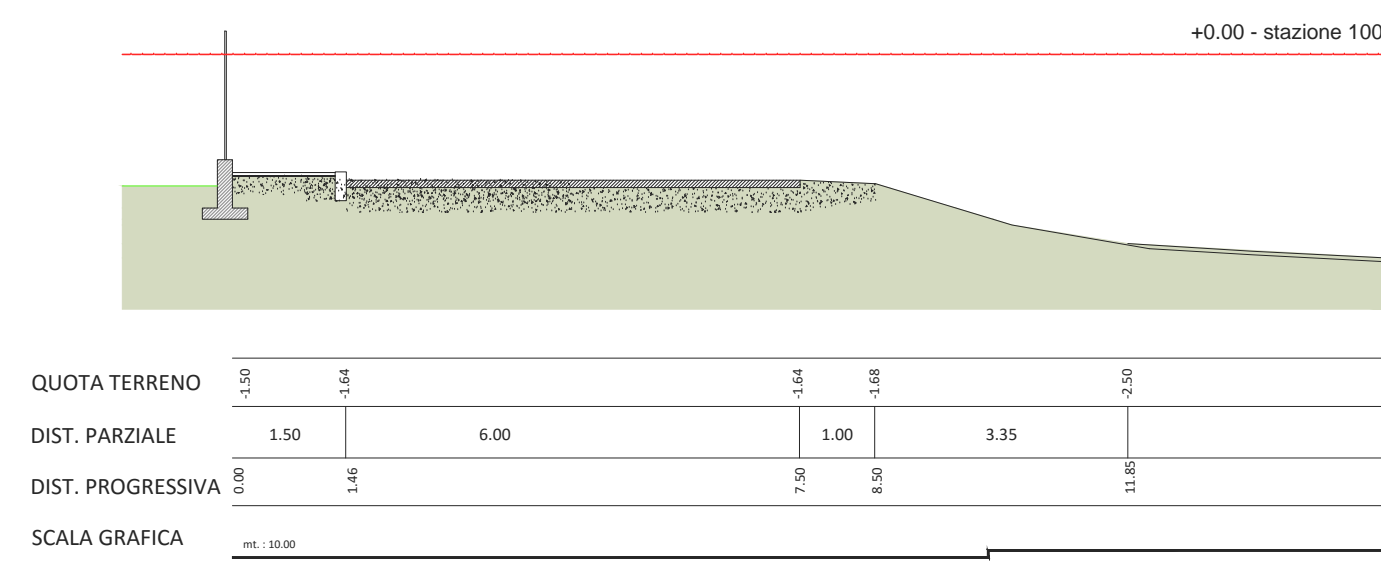



Sezione 05

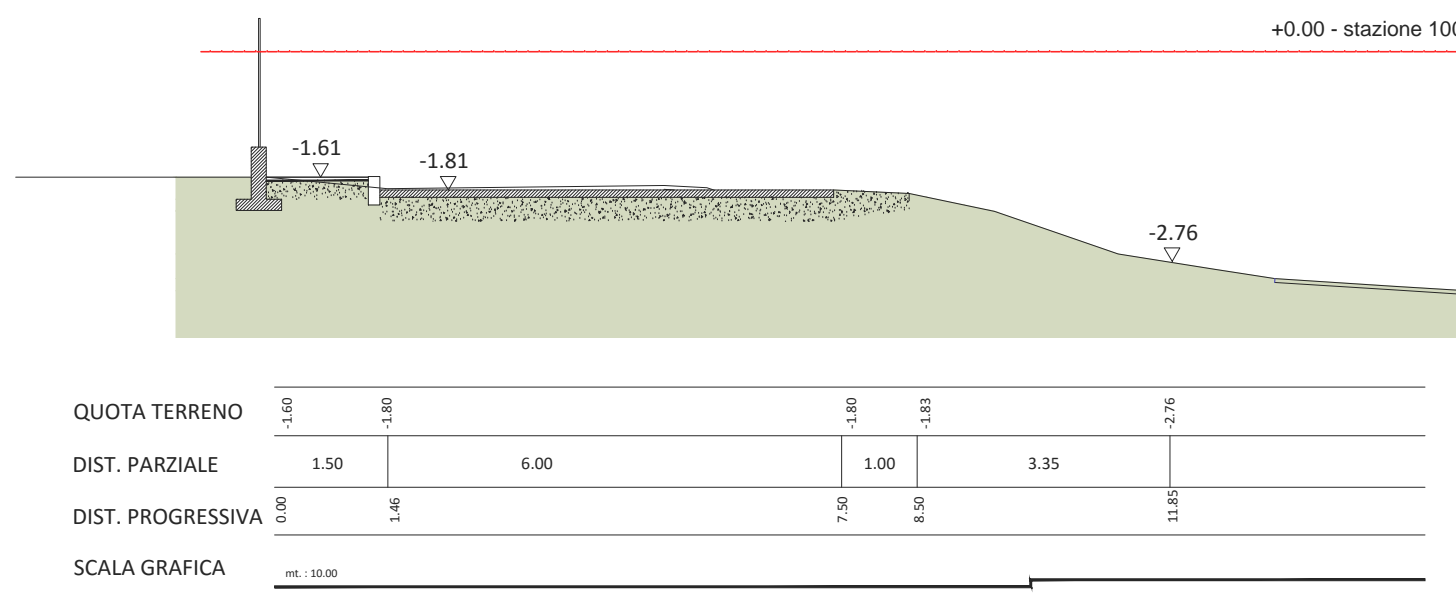

Sezione 06 PROFILO LONGITUDINALE PROGETTO

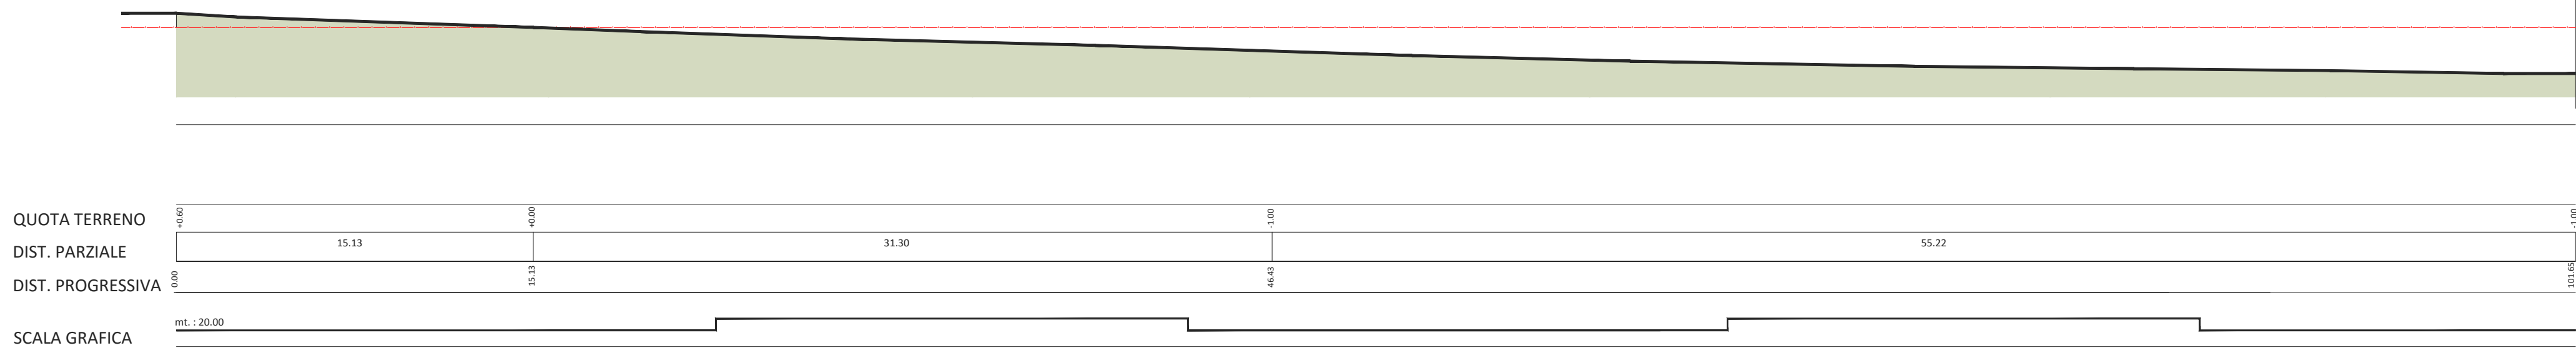

Sezione 8

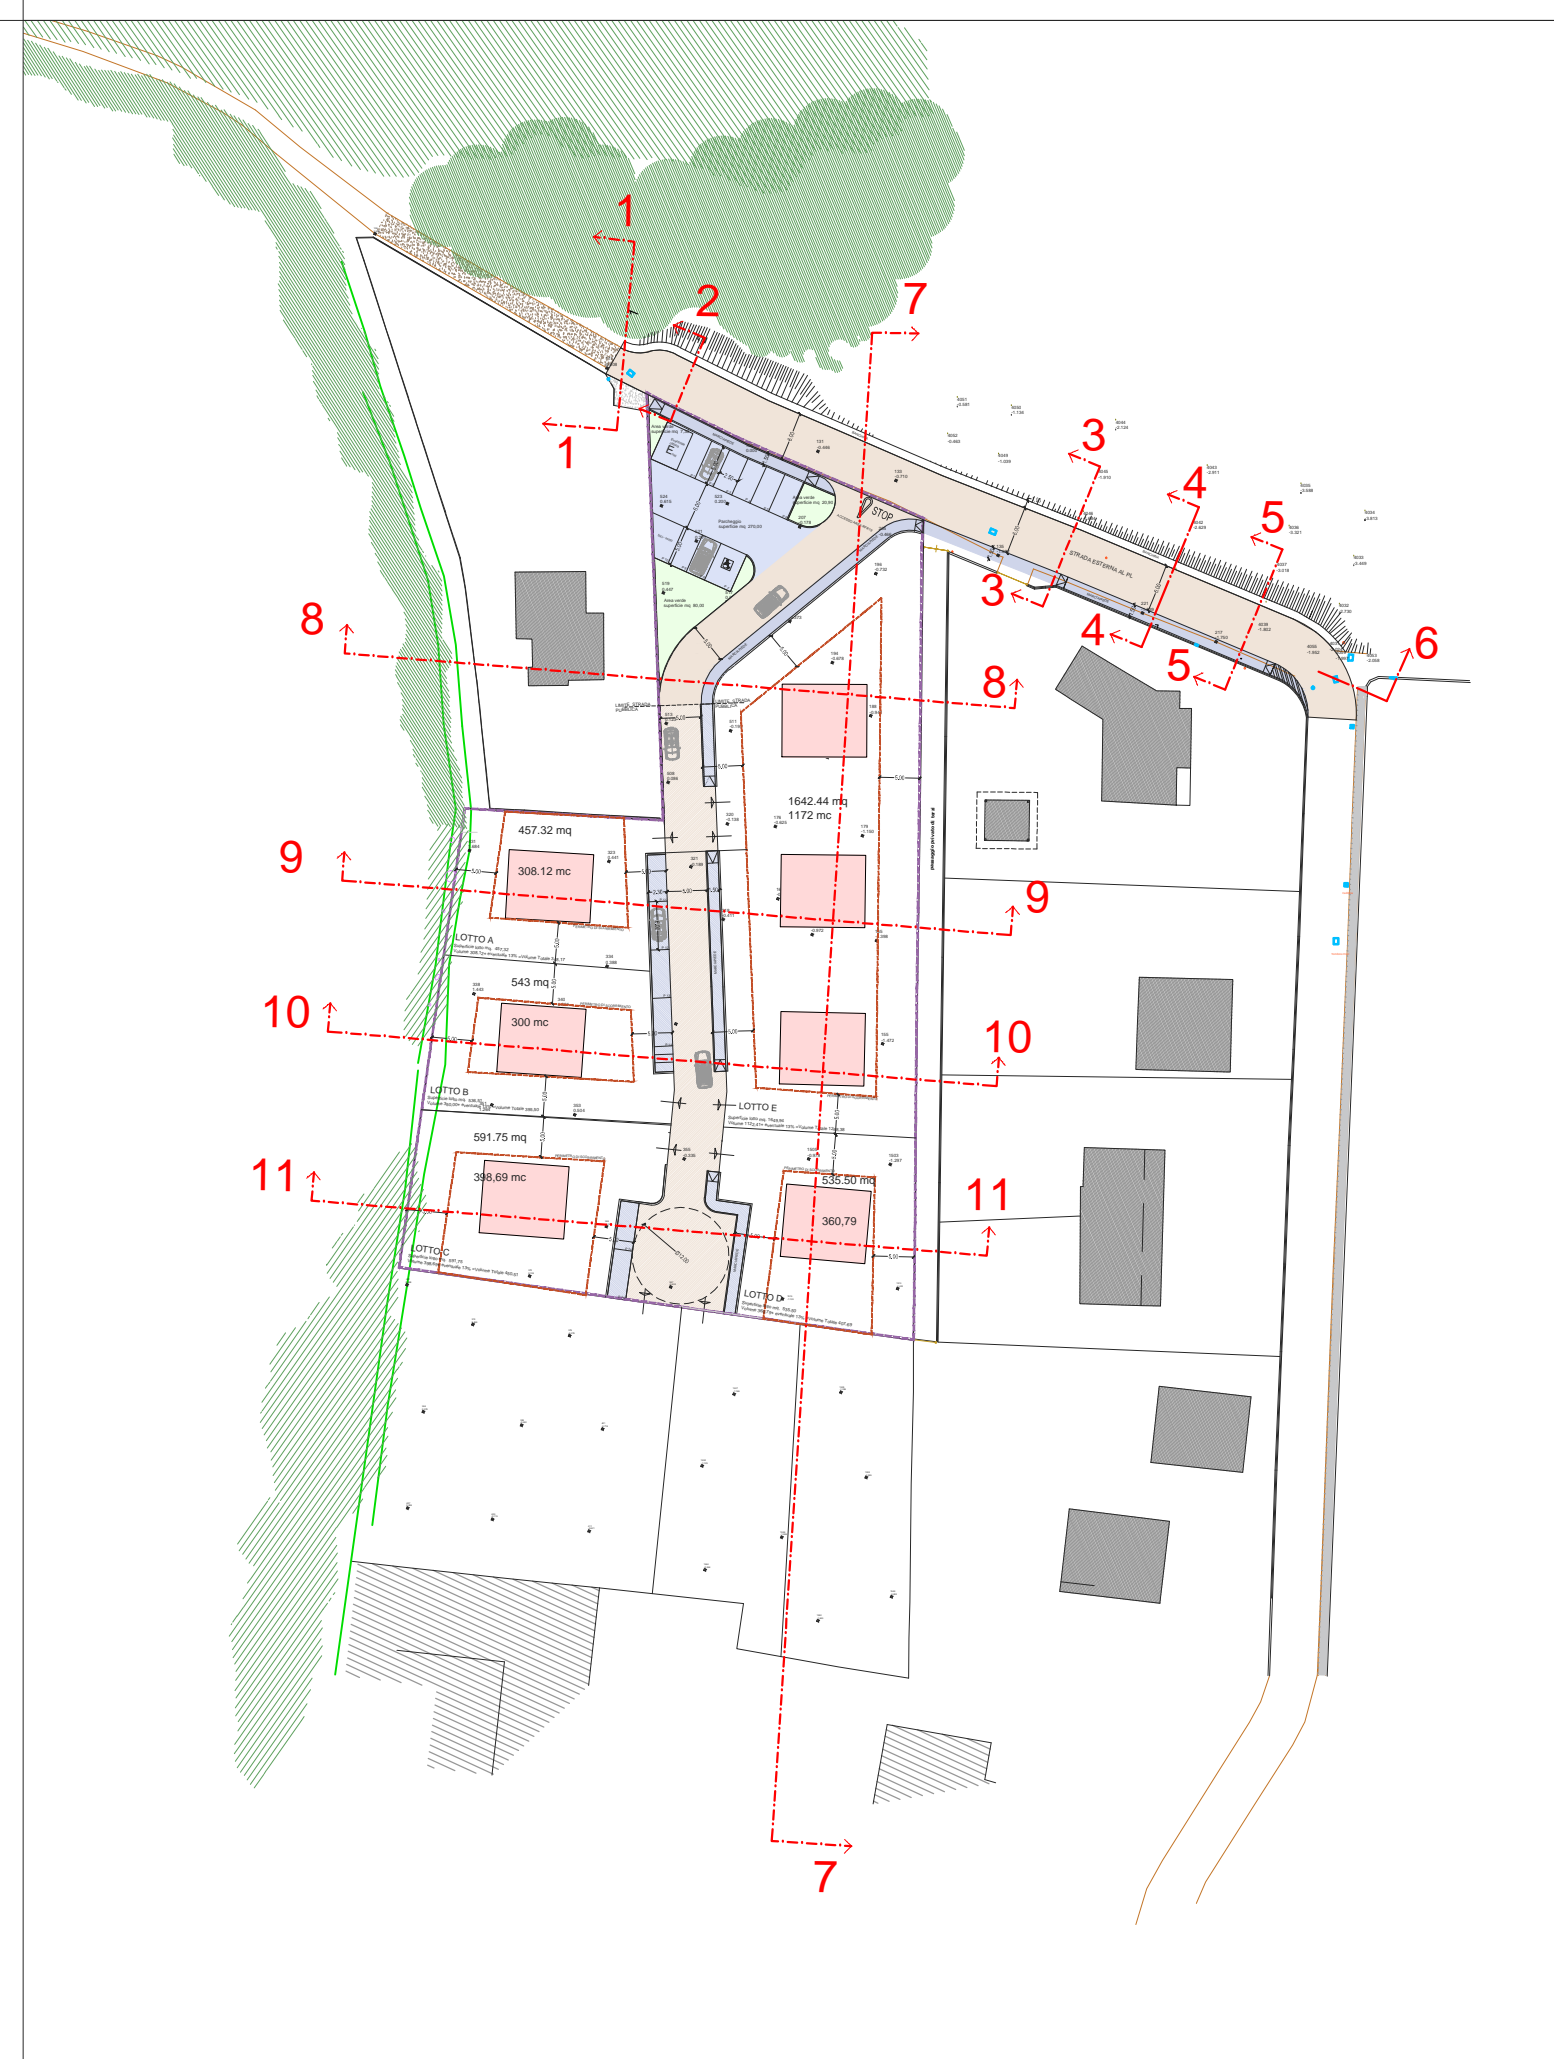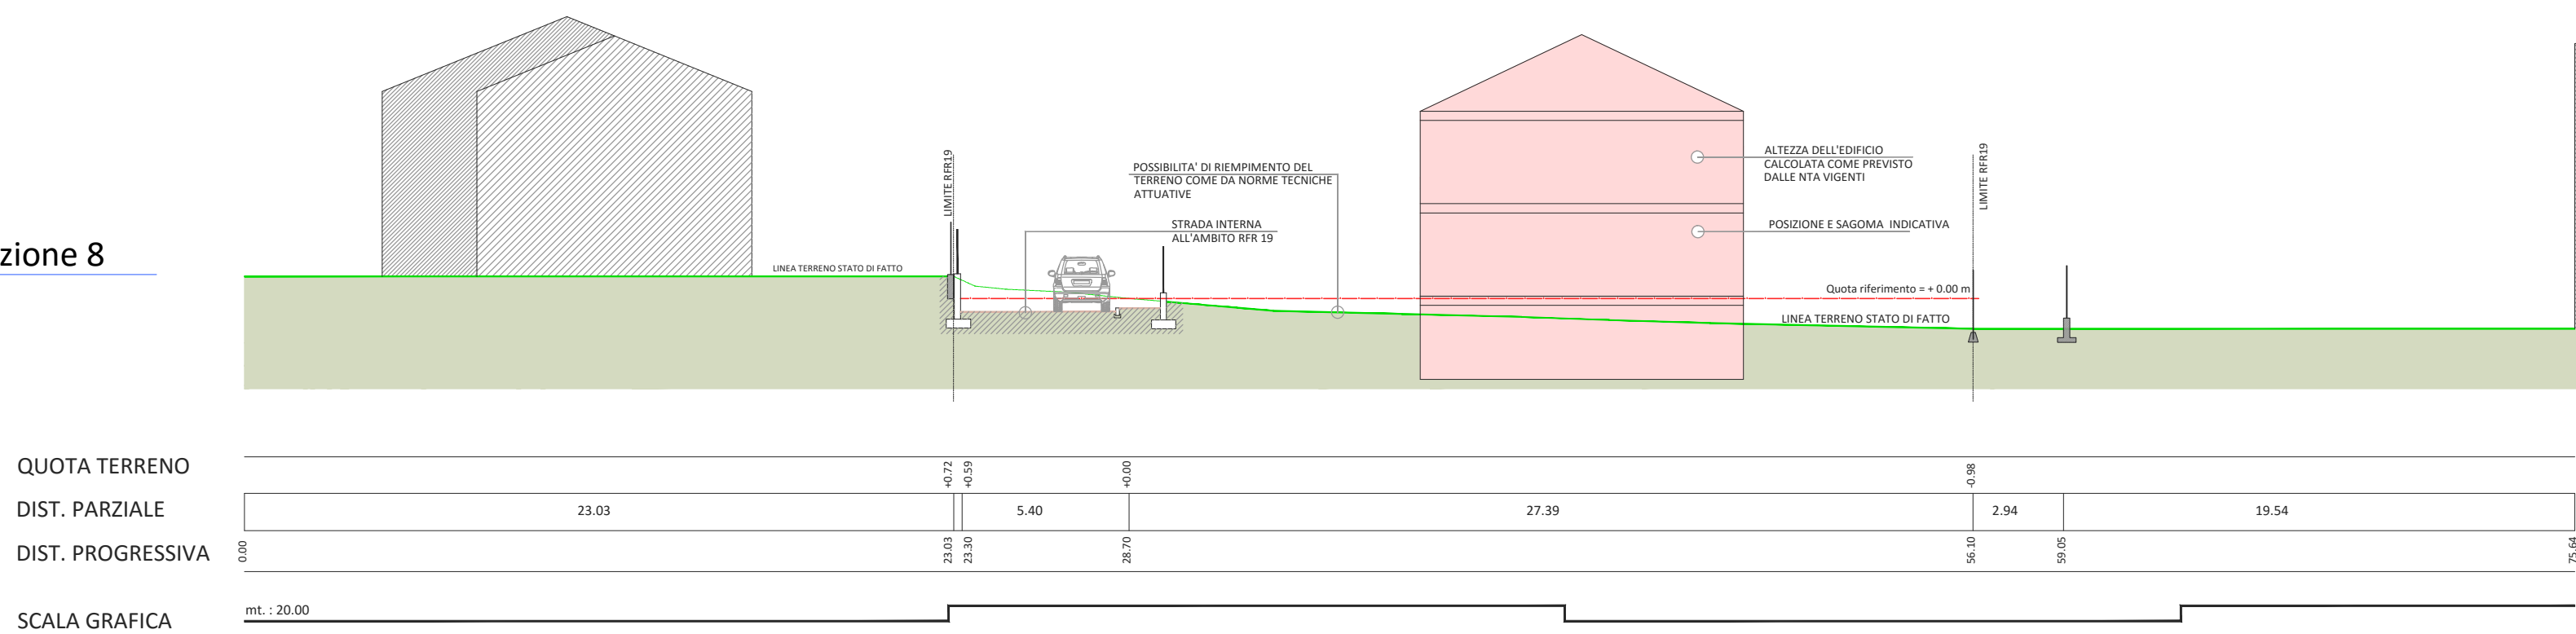

PLANIMETRIA GENERALE CON IN DICATI I PUNTI DI SEZIONE



COMUNE DI OLGiate COMASCO
Provincia di Como

RFR19

Via San Giovanni Bosco

Proprietari

Beghi Liana

Via Mascagni 9 - Cadorago (Co)

Beghi Massimiliano

Via C.A.Della Chiesa 119 - Faloppio (Co)

Ghiotti Francesco

Via San G. Bosco 8 - Olgiate Comasco (Co)

Etimiliu Cornelia

Via San G. Bosco 6 - Olgiate Comasco (Co)

Stellini Raffaele

Via C. Cattaneo 37 - Olgiate Comasco (Co)

Castiglioni Federico

Via Cagnola 29 - Lurate Caccivio (Co)

Castiglioni Maria Pia

Via Ramondi 6 Colverde (Co)

Castiglioni Mario

Via Cagnola 29 - Lurate Caccivio (Co)

Salvatore Mugnani

Architetto

Studio di architettura

Via Roma 41

22077 Olgiate Comasco

telefono/fax 031 946754

e-mail: mugnani@iscal.it

Collaboratori

Alessandro Donadini

Architetto

Gianluca Scacchi

Dottore in Lettere

Progetto

PIANO ATTUATIVO

RFR19

Via San Giovanni Bosco

Olgiate Comasco (Co)

Adozione

Approvazione

Il segretario generale

Il sindaco

Titolo

SEZIONI PROGETTO

Tavola n.

PA_08

Scala

VARIE

Data

MAGGIO 2015