



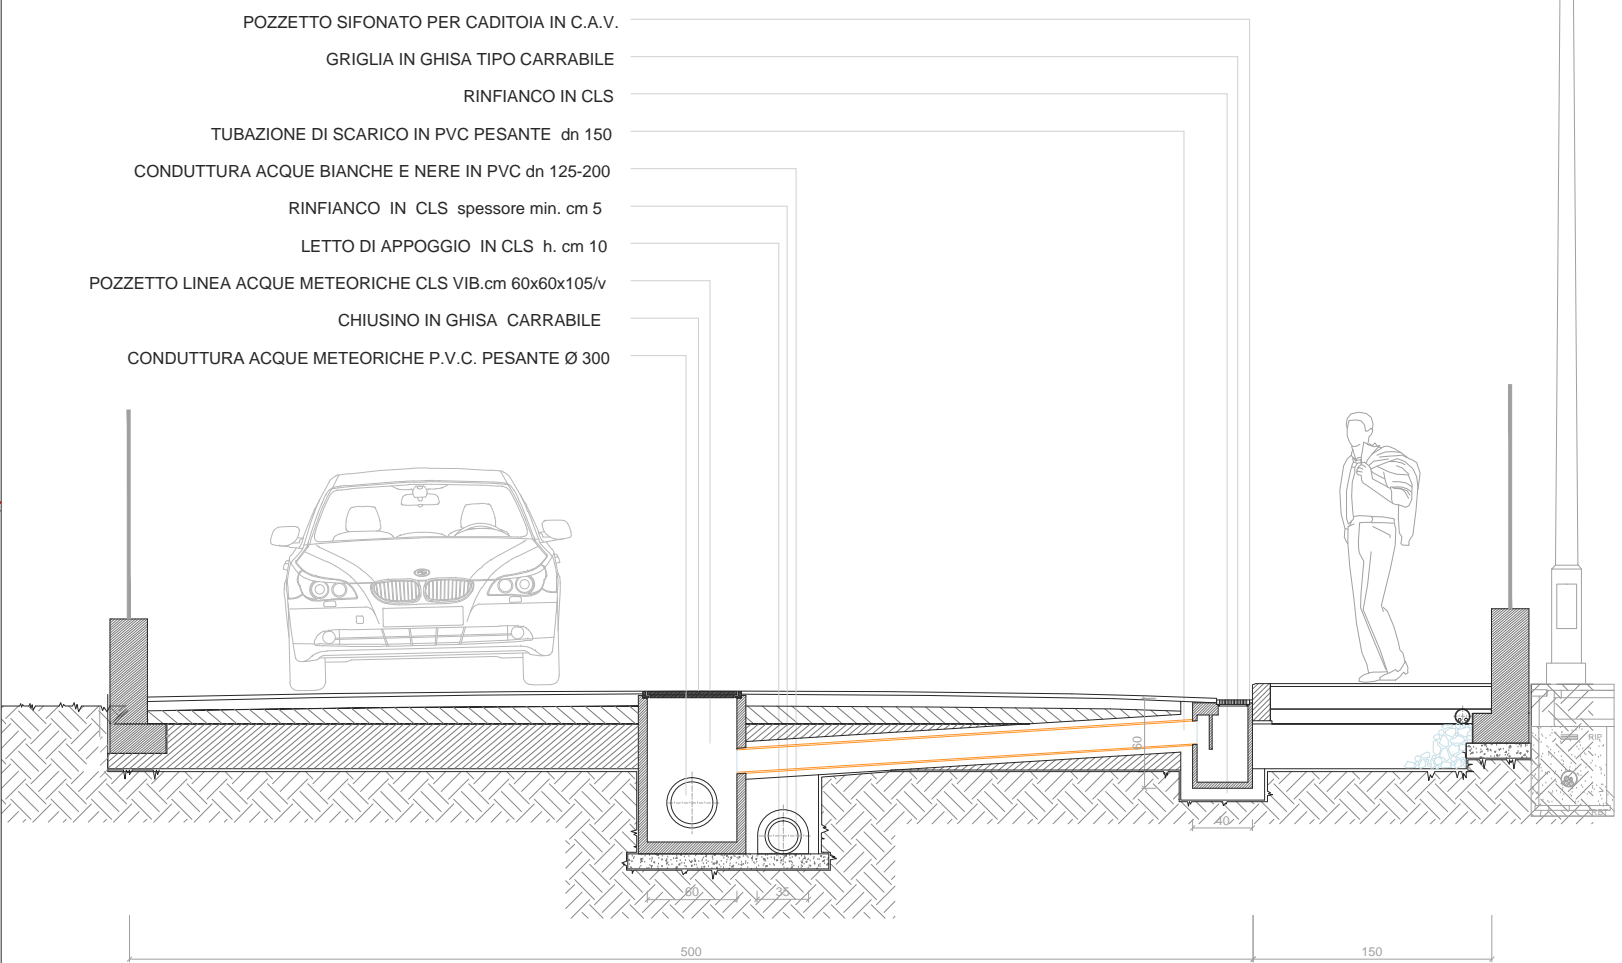

SEZIONE STRADALE SU CADITOIA E POZZETTO PER ACQUE METEORICHE  
PER ACQUE METEORICHE - LINEA FOGNARIA STRADALE

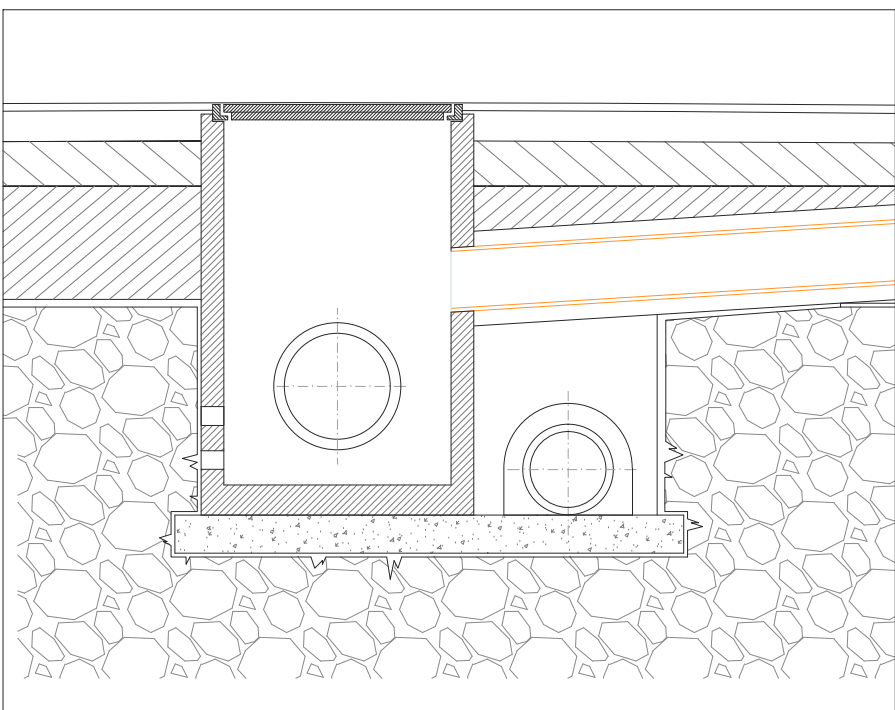

▲ PARTICOLARI COSTRUTTIVI



▲ PLANIMETRIA GENERALE SCALA 1:200

LEGENDA

- RETE DISTRIBUZIONE ENERGIA  
ELETTRICA PVC Ø 160
- RETE ILLUMINAZIONE PVC Ø 120
- PALO ILLUMINAZIONE PUBBLICA
- RETE IDRICA P.E.A.D. PN16 Ø 90 MM
- COLLETTORE ACQUE NERE PVC Ø 200
- COLLETTORE ACQUE METEORICHE  
TUBO MICROFORATO Ø 250
- RETE TELEFONICA PVC Ø 120
- RETE DISTRIBUZIONE GAS ACCIAIO Ø 50

- SEDE STRADA CONSORTILE
- PERIMETRO RFR
- EDIFICI ESISTENTI
- EDIFICI ESISTENTI IN PROGETTO
- STRADA IN PROGETTO  
ESTERNA ALL'AMBITO RFR 19
- STRADA IN PROGETTO INTERNA  
ALL'AMBITO RFR 19



RFR19

Via San Giovanni Bosco

Proprietari	
Beghi Liana	
Via Mascagni 9 - Cadorago (Co)	
Beghi Massimiliano	
Via C.A. Dalla Chiesa 119 - Faleoppio (Co)	
Ghiolotti Francesco	
Via San G. Bosco 6 - Olgiate Comasco (Co)	
Ettilmiu Cornelia	
Via San G. Bosco 6 - Olgiate Comasco (Co)	
Stellini Raffaele	
Via C. Cattaneo 37 - Olgiate Comasco (Co)	
Castiglioni Federico	
Via Cagnola 29 - Lurate Caccivio (Co)	
Castiglioni Maria Pia	
Via del Rivone 3 - Oltrona San Mammè (Co)	
Castiglioni Mario	
Via Cagnola 29 - Lurate Caccivio (Co)	

Salvatore Mugnani  
Architetto

Studio di architettura  
Via Roma 41  
22077 Olgiate Comasco  
telefono/fax 031 946754  
e-mail: mugnani@iscali.it

Collaboratori  
Alessandro Donadini  
Architetto  
Gianluca Scacchi  
Dottore in Lettere

Progetto  
PIANO ATTUATIVO  
RFR19  
Via San Giovanni Bosco  
Olgiate Comasco (Co)

Titolo

SCHEMA PLANIMETRIA  
GENERALE  
URBANIZZAZIONI

Tavola n.

PA\_11

Scala  
1:200 1:1000  
Data  
MAGGIO 2015

Adozione	
Approvazione	
Il segretario generale	
Il sindaco	