



Rilievo di appoggio ai punti fiduciali
SCALA 1:4000

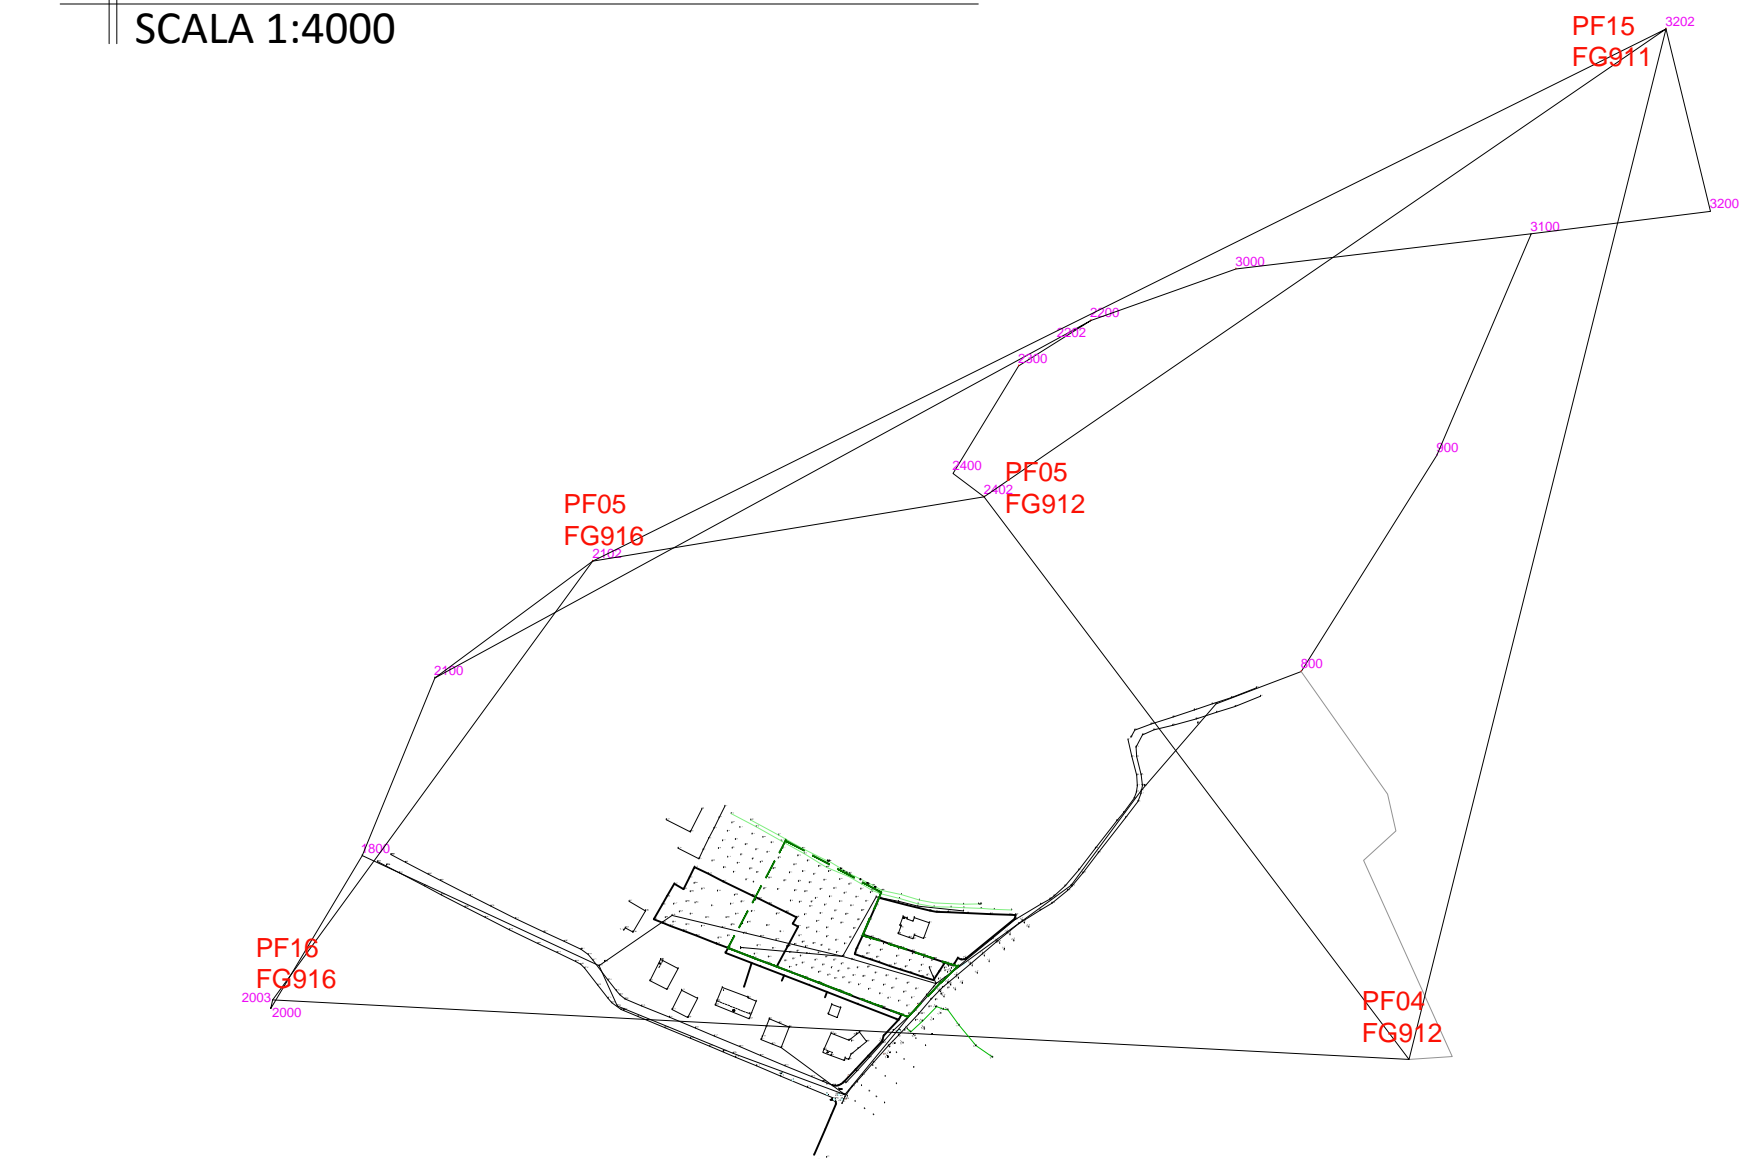

Rilievo identificazione curve di livello
SCALA 1:800

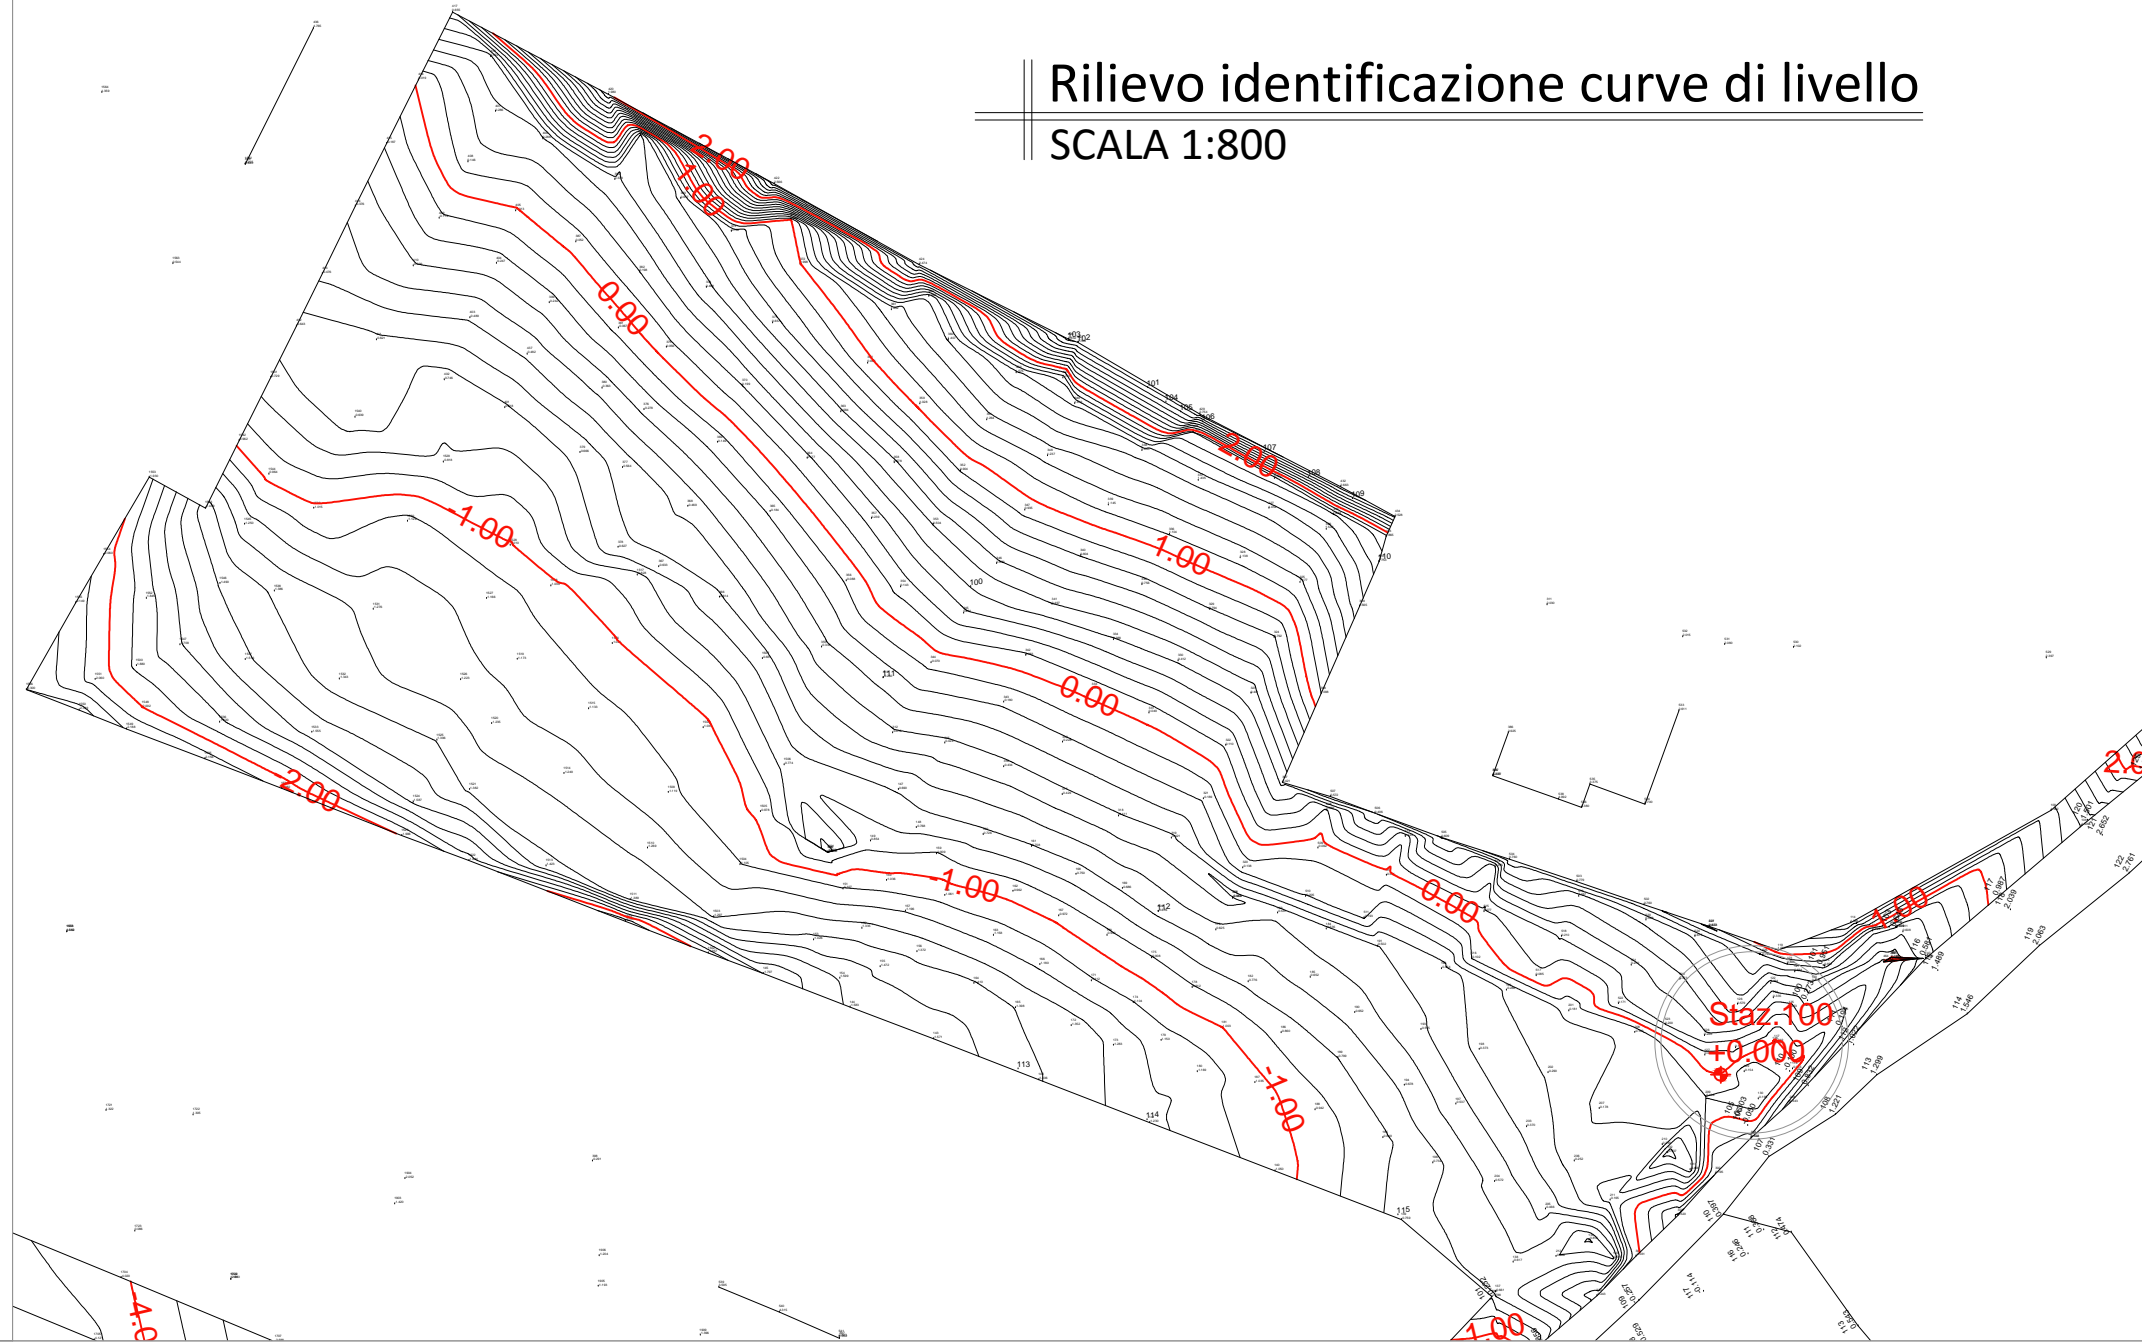

Sovreposizione rilievo-ortofoto
SCALA 1:1000



Legenda

- 1 - Picchetto in legno
- 2 - Picchetto in legno/cordolo di recinzione
- 3 - Picchetto in legno/cordolo di recinzione
- 4 - Picchetto in legno/cordolo di recinzione
- 5 - Picchetto in legno/cordolo di recinzione
- 6 - Picchetto in legno/cordolo di recinzione
- 8 - Picchetto in legno/base recinzione
- 10 - Picchetto in legno/cemento
- 12 - Picchetto in legno/cemento
- 14 - Picchetto in legno/cemento
- 15 - Picchetto in legno/cordolo di recinzione
- 16 - Picchetto in legno
- 17 - Chiodo a terra

--- Perimetro RFR19



COMUNE DI OLGiate COMASCO
Provincia di Como

RFR19

Via San Giovanni Bosco

Proprietari

Beghi Liana

Via Mascagni 9 - Cadorago (Co)

Beghi Massimiliano

Via C.A.Dalla Chiesa 119 - Faloppio (Co)

Ghiotti Francesco

Via San G. Bosco 6 - Olgiate Comasco (Co)

Etimiliu Cornelia

Via San G. Bosco 6 - Olgiate Comasco (Co)

Stellini Raffaele

Via C. Cattaneo 37 - Olgiate Comasco (Co)

Castiglioni Federico

Via Cagnola 29 - Lurate Caccivio (Co)

Castiglioni Maria Pia

Via del Rivone 3 - Otrona San Mamette (Co)

Castiglioni Mario

Via Cagnola 29 - Lurate Caccivio (Co)

Adozione

Approvazione

Il segretario generale

Il sindaco



Sede Operativa:

Via San Giovanni Bosco, 21

22077 Olgiate Comasco (Co)

Tel: +390315080839

Fax: +39031947068

Cell: +393492371999

e.mail: info@studioparra.com

Luca Geom. Parravicini

COLLABORATORI:

Stefano Per. Ind. Pizzini

Giacomo Per. ind. Pizzini

Titolo

RILIEVO TOPOGRAFICO

Tavola n.

PA_12

Data

MAGGIO 2015

Rilievo topografico con identificazione rfr19
SCALA 1:400

