



Comune di Ceprano

Provincia di Frosinone

SCHEDA DI PARTECIPAZIONE AL BILANCIO PARTECIPATIVO

DATI ANAGRAFICI PERSONA FISICA (Se ad effettuare la proposta per il bilancio partecipativo è un minore di anni 18 ed ha almeno 16 anni, è necessaria la firma di un genitore per permettere il trattamento dei dati personali). Con (*) e grassetto i dati obbligatori.

* Cognome: _____ * Nome: _____
* nato/a a: _____ * prov.: _____ * il: _____ età: _____ sesso: _____
* indirizzo: _____ E-mail: _____
Telefono: _____ cellulare: _____ * Cod. Fiscale _____

DATI ANAGRAFICI SOCIETÀ ASSOCIAZIONE

* Ragione Sociale: CENTRO SOCIALE DI CEPRANO
* Cognome proponente: CEPRANO * Nome Proponente: MAURIZIO
* nato/a a: CEPRANO * prov.: FR * il: 25.04.99 età: 67 sesso: M
* indirizzo: PIAZZA TOMMASINI E-mail: CEPRANO.SOCIALECENTRO@GMAIL.COM
Telefono: 0775 912206 cellulare: _____ * P.Iva/C.F. 92528650601

INFORMAZIONI SULLA RISERVATEZZA DEI DATI PERSONALI

Il Comune di Ceprano (Fr), titolare del trattamento, ai sensi dell'articolo 13 del Codice in materia di protezione dei dati personali (d.lgs 196/03) informa che i dati conferiti saranno trattati anche con l'ausilio di mezzi elettronici oltre che cartacei per le finalità strettamente connesse alla partecipazione al progetto "Bilancio Partecipativo". Ove necessario e comunque per finalità strettamente connesse, i dati potranno essere comunicati a soggetti esterni, eventualmente nominati responsabili del trattamento, il cui elenco, nel caso, sarà disponibile presso gli uffici comunali. Ogni altra informazione, anche in ordine alle modalità di esercizio del diritto di accesso e degli altri diritti stabiliti dall'art. 7 d.lgs 196/2003, tra cui il diritto di opporsi in ogni momento al trattamento, è disponibile presso gli stessi uffici del Comune.

Il/La sottoscritto/a MAURIZIO CEPRANO _____, compiutamente informato/a
 accconsente **non accconsente** al trattamento dei propri dati personali e
 autorizza **non autorizza** il Comune di Ceprano (Fr) all'invio di informazioni e aggiornamenti nel merito del percorso partecipativo mediante i recapiti sopra indicati (posta elettronica, sms, ecc.)

* Data 17.10.2017 * Firma _____
CENTRO SOCIALE
Piazza Tommasini
01025 Ceprano (FR)
C.F. 92028650601
Mail: ceprano.spcialecentro@gmail.com



Comune di Ceprano

Provincia di Frosinone

ALLEGATO A SCHEDA DI PARTECIPAZIONE AL BILANCIO PARTECIPATIVO

CEVITRO SOCIALE 01 CEPRANO

PROPONENTE (Riportare i dati del proponente in ogni allegato)

Allegato 1 di 2

Data 17.10.2017 Cod. Fiscale/P. Iva 02028650601 Firma [Signature]

Delega: _____ Codice fiscale del delegato _____

AREE TEMATICHE

Ogni soggetto interessato al processo di partecipazione potrà presentare una o più schede di partecipazione per ogni area tematica indicata nella scheda, potrà individuare una o più proposte, osservazione o progetto nell'ambito di:

1. Lavori pubblici;
2. Mobilità e viabilità;
3. Sistemazione spazi ed aree verdi;
4. Sicurezza di spazi, aree ed edifici pubblici.

PROPOSTA (Si possono allegare documenti, fotografie, ecc.)

AREA TEMATICA N°: 1 TITOLO DELLA PROPOSTA: SISTEMAZIONE DI PIAZZA TOMASSINI

DESCRIZIONE DELLA PROPOSTA: "SISTEMAZIONE DI PIAZZA TOMASSINI"

LA PROPOSTA CONSISTE NEL RILAZARE LA QUOTA DEI PARCHEGGI E DELLA VIABILITA' PER CREARE UNO SPAZIO UNICO SENZA BARRIERE, NEL DOTARE IL CENTRO CULTURALE E IL CENTRO SOCIALE DI MAGGIORE DISPONIBILITA' PEDONALE - NUOVE PAVIMENTAZIONI, NUOVO POSIZIONAMENTO DEI PARCHEGGI, ADEGUAMENTO DELLA RETE DI RACCOLTA DELLE ACQUE PIOVANE, POTENZIAMENTO DELLA PUBBLICA ILLUMINAZIONE, UNA RASTRELLIERA PER BICI, SISTEMAZIONE DEI QUADRI ELETTRICI IN UNA UNICA SEDE, PREDISPOSIZIONE PER LA FUTURA ROSA IN OPERA DI UNA FONTANA, NUOVE PANCHINE E NUOVE PIANTE OMBREGGIANTI.

* Data 17.10.2017 * Firma _____

CEVITRO SOCIALE
Piazza Tommasini
Piazza Martiri V. Fani
01020 Ceprano (FR)
(per il numero verde 800 00 00 00)
E-mail: ceprano.socialcentro@gmail.com

COMUNE DI CEPPRANO

Provincia di Frosinone

BILANCIO PARTECIPATIVO 2017

-AREA TEMATICA: LAVORI PUBBLICI -

SISTEMAZIONE PIAZZA TOMASSINI

il Proponente:

 **CENTRO SOCIALE**
Piazza Tomassini
Piazza Martiri di Viterbo
03074 Caprano Antico
C.F. 8212900601
Mail: caprano.socialecentro@gmail.com

Att. n. 2



PIAZZA TOMASSINI

Vista dall'Ufficio Postale "Piazza Tomassini" da Caprano Antico

RELAZIONE ILLUSTRATIVA

La storia della Piazzetta Tomassini risale alla fine dell'Ottocento, quando negli anni dell'amministrazione del sindaco Vitaliani (1870-1898) fu acquistato il Palazzo Guglielmi per installarvi il Comune e, a seguire, fu decisa la sistemazione della piazzetta dove si svolgeva il mercato, l'attuale slargo prospiciente l'Ufficio Postale.



I resti dell'antico fossato medievale, che proteggeva la Torre e l'abitato, e della zona scoscesa verso il Fiume furono livellati realizzando un pianoro all'altezza del fabbricato: verso il fiume fu realizzato un affaccio belvedere, in parte esistente nonostante una rampa carrabile che alcuni anni fa l'ha tagliato in due parti, di cui una è rimasta a servizio dell'Ufficio Postale, l'altra è prospiciente gli ingressi del Centro Culturale (Torre) e del "Centro Sociale di Ceprano".

Nella piazzetta sono presenti due linee di posti auto, una davanti al Bar Ceccarelli, l'altra di fronte al Palazzo pubblico polivalente, con gli stalli disposti inclinati verso piazza Martiri di Via Fani; tale disposizione crea problemi in entrata ed in uscita dalla piazzetta, anche considerando la presenza di due attività di ristorazione dopo l'Ufficio Postale.

Tutta la pavimentazione del marciapiede e dello spazio pedonale antistante il Centro Culturale, l'Ufficio Postale ed il Centro Sociale Anziani è ridotta in pessime condizioni di manutenzione.

L'illuminazione notturna è carente (solo due lampioni), come pure la rete di raccolta delle acque piovane. In particolare si evidenzia la risega nella pavimentazione, che si è venuta a formare di fronte al Centro Sociale con la costruzione della rampa a scendere verso il teatro sotto la Torre, e che costituisce un pericolo per quanti usufruiscono dei locali. In tutta l'area poi si notano due quote altimetriche diverse, una per i marciapiedi e l'altra, più bassa, per la zona dei parcheggi e degli spazi di manovra.

La proposta di sistemazione di Piazzetta Tomassini consiste principalmente nel rialzare la quota dell'area dei parcheggi e della viabilità per portarla a quella dei marciapiedi, per creare uno spazio unico senza barriere altimetriche, e nel dotare lo spazio davanti il Centro Culturale ed il Centro Sociale di maggiore disponibilità pedonale, dove potranno trovare posto cinque panchine ed una vasca ornamentale (di cui viene fatta solo la predisposizione degli allacci idrici), restituendo alla città un elemento caratteristico che le fu tolto in passato; di fronte all'ingresso dell'Ufficio postale saranno poste in opera due panchine per l'attesa degli utenti.

Altra importante modifica riguarda gli otto stalli dei parcheggi, di cui due per persone che necessitano di particolari attenzioni, che potranno essere sistemati tutti da un solo lato e disposti a 90° rispetto al palazzo pubblico, a distanza di 3 metri da questo per lasciare un buon percorso pedonale.

Le pavimentazioni nuove sono: in conglomerato bituminoso per i parcheggi e le aree di manovra, in cubi di selce per le zone pedonali.

La proposta si completa con la messa a dimora di tre nuove piante piccole ma ombreggianti, l'adeguamento della rete di raccolta delle acque piovane e della pubblica illuminazione con cinque lampioni in ghisa con lanterna, di cui tre nuovi e due di recupero, l'installazione di una rastrelliera porta bici, ed infine la sistemazione dei vari quadri e contatori elettrici in una unica struttura metallica con ante a persiana.


Preventivo Sommario di spesa:

a) Demolizione, rimozione, scavi e trasporti a discarica	€ 7.500,00
b) Pavimentazioni carrabili e pedonali	€ 45.000,00
c) Revisione Impianto fognante, arredi, illuminazione e finiture varie	€ 10.000,00
d) Somme a disposizione dell'Amministrazione	<u>€ 12.500,00</u>
TOTALE	€ 75.000,00


SEZIONI TIPO

Scala 1/100

ANTE OPERAM SEZIONE A-B

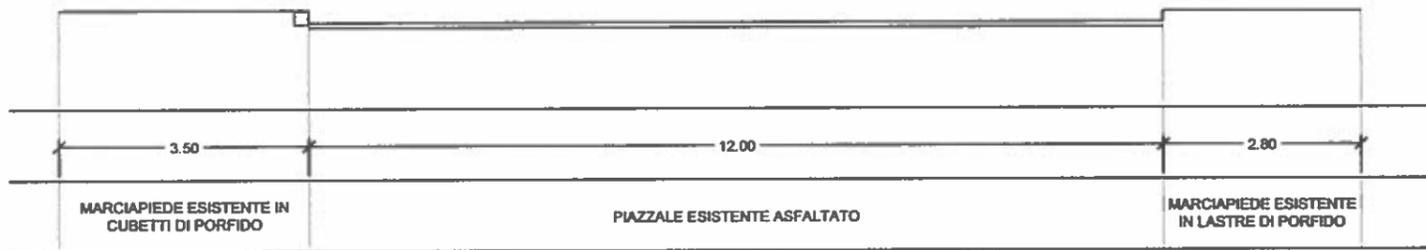


ANTE OPERAM SEZIONE A-B

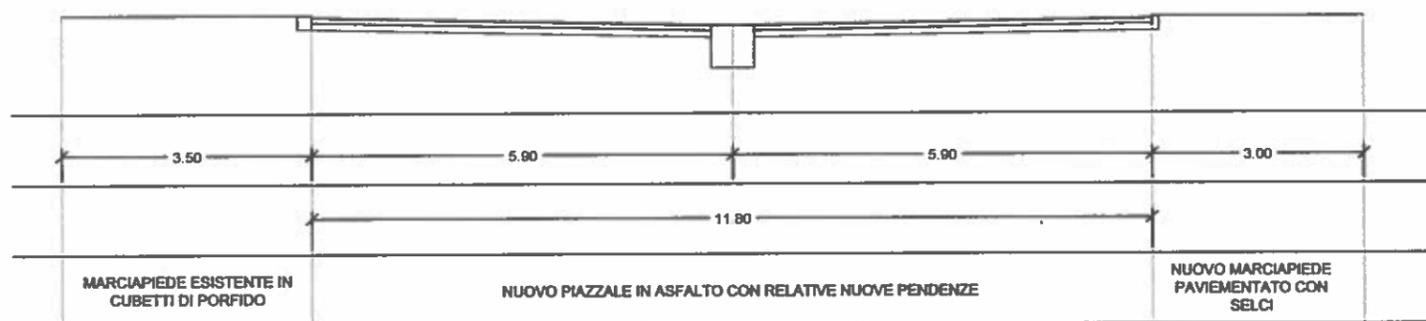


DETTAGLI ARREDI URBANI

Scala 1/20

Griglia GS piana 600X600

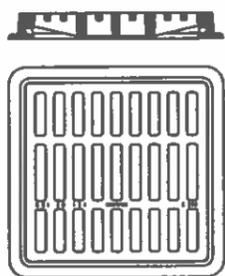



Griglia GS Protezione Piante 1000X1000

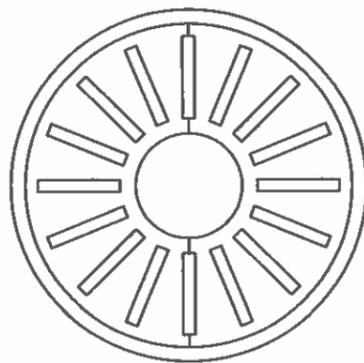


Lampione GS con Lanterna




Panchina Struttura GS e Tavolato

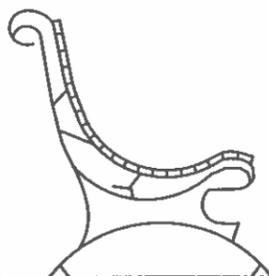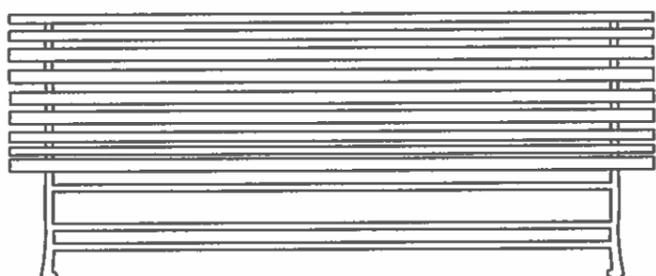

Rastrelliera bici 4 Posti

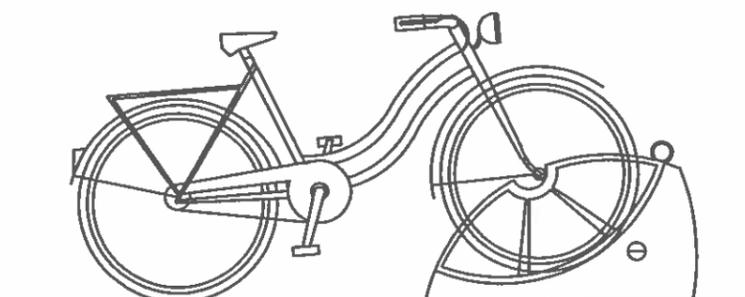


 **CENTRO SOCIALE**
Piazza Tommasini
Piazza Martiri di V. Fani
06024 Caprano (FR)
C.F. 92028650601
Mail: ceprano.socclajecentro@gmail.com

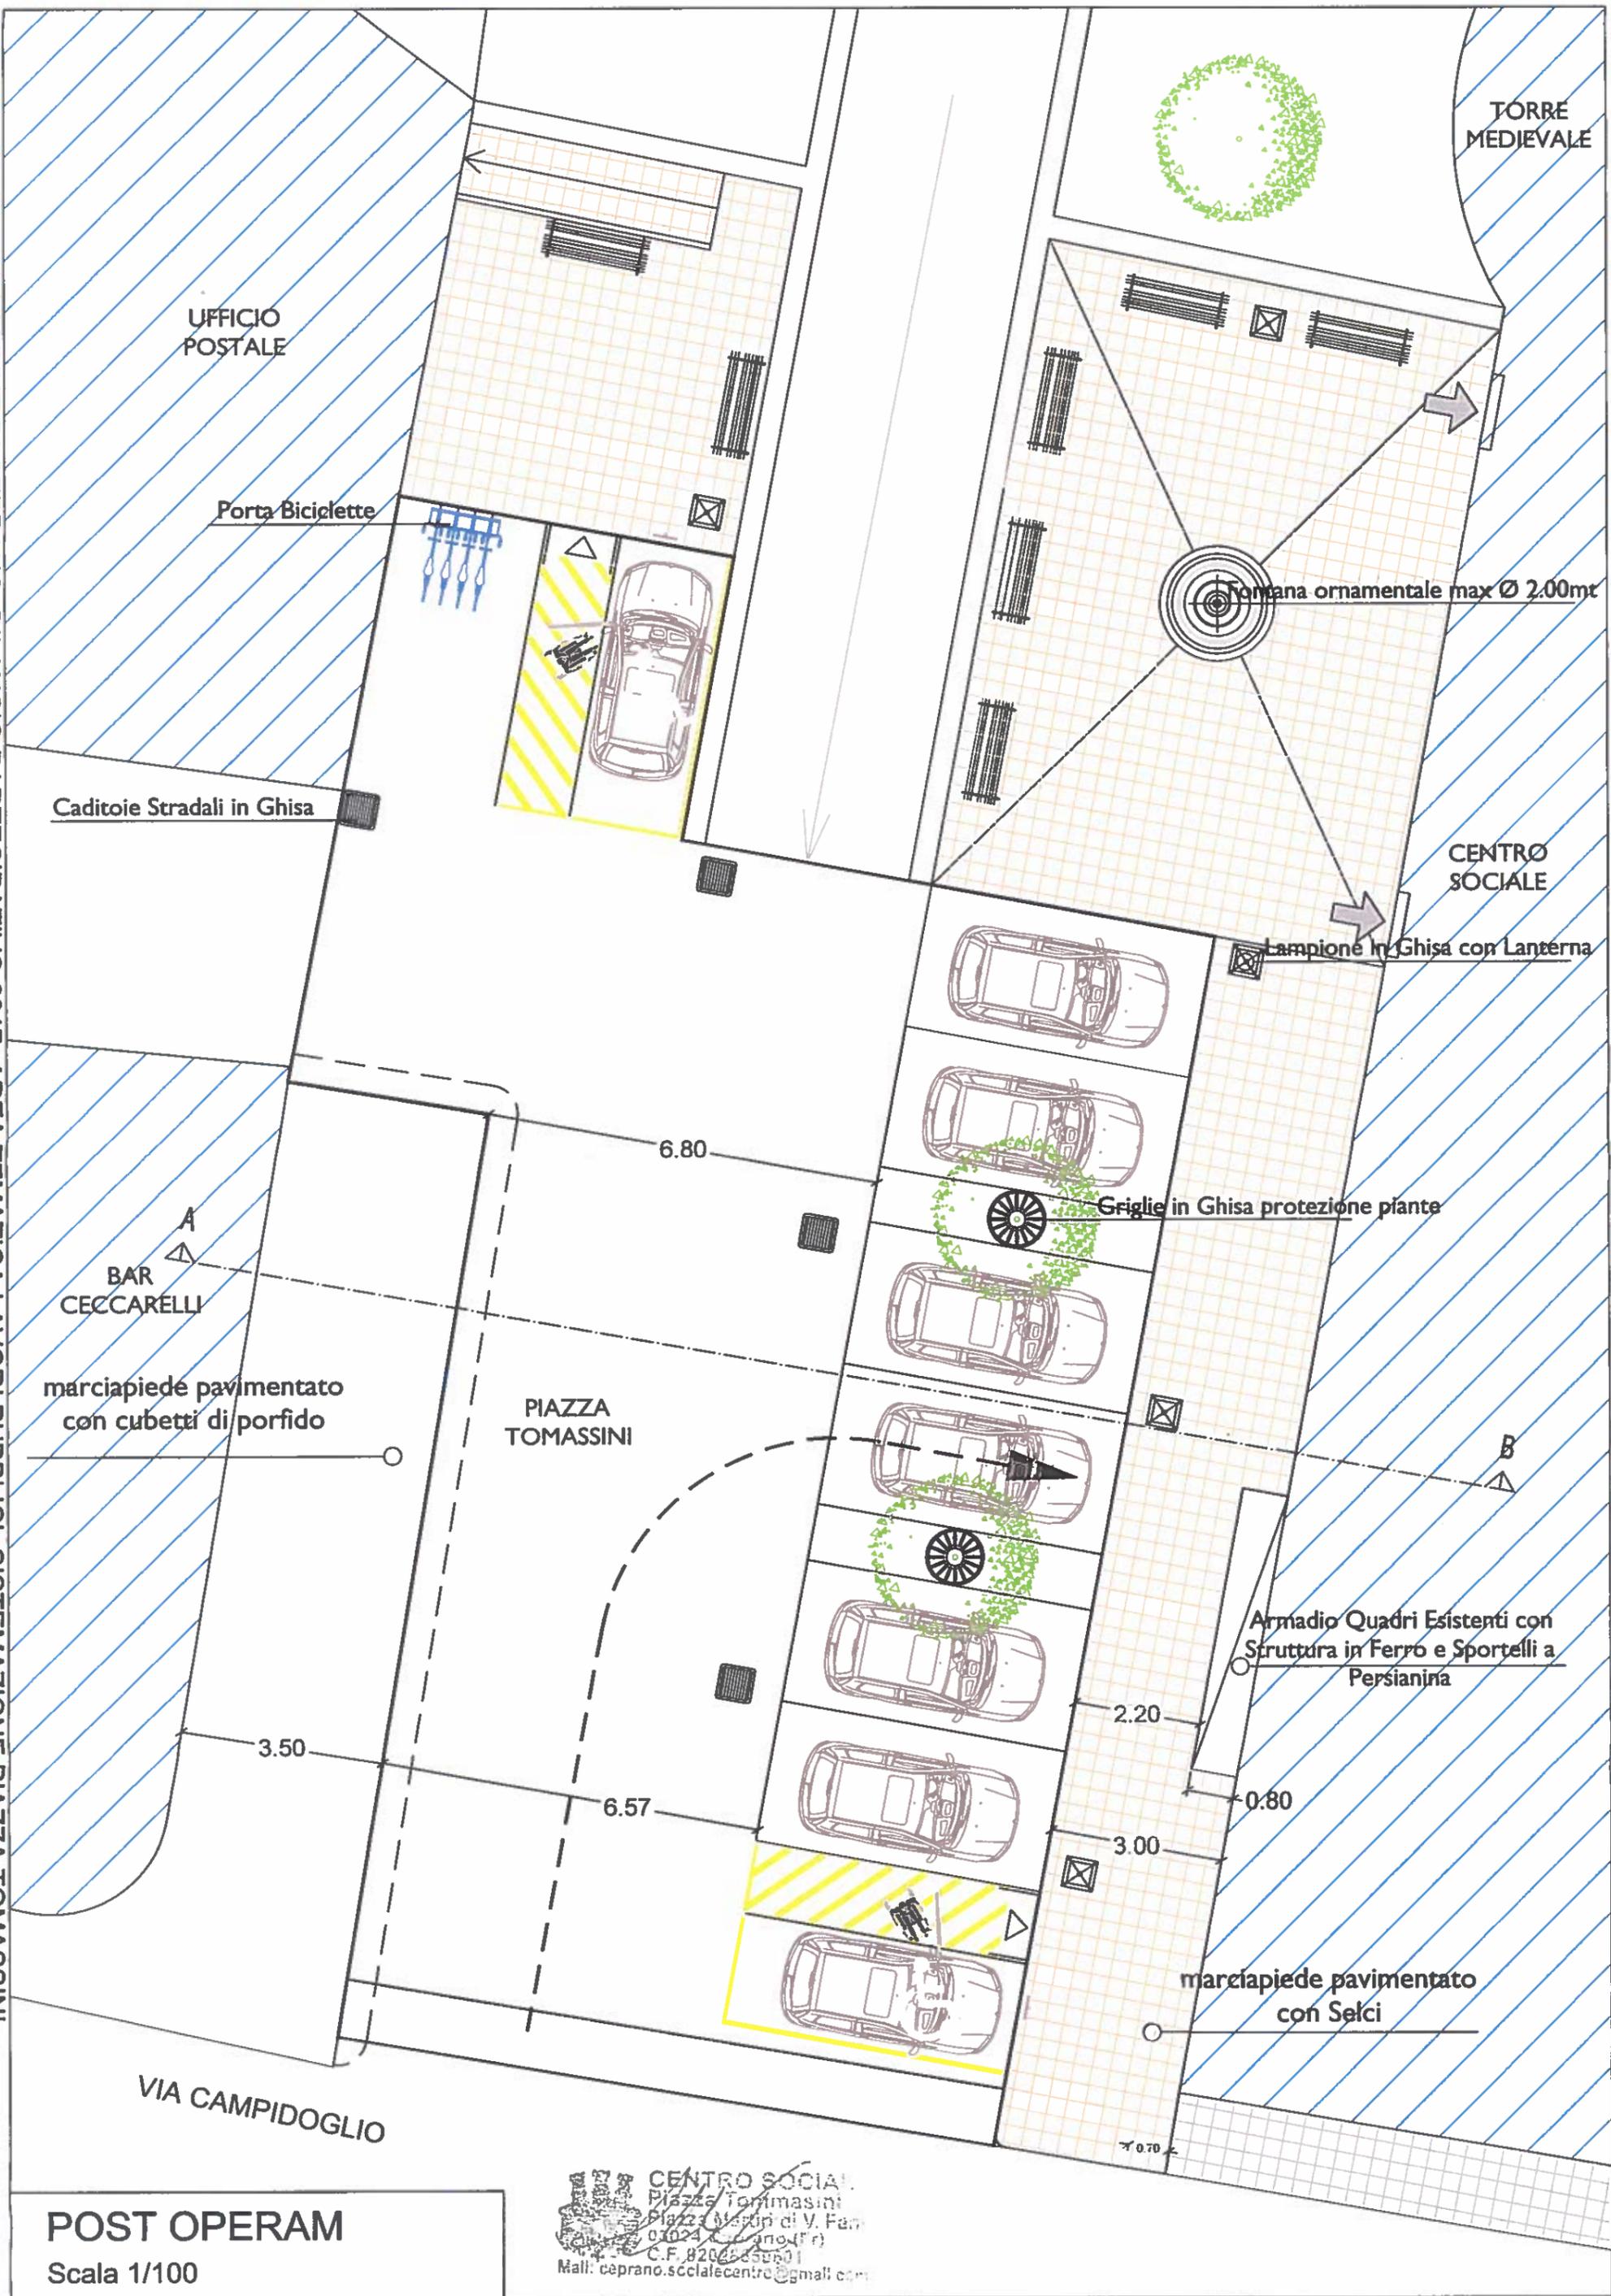


POST OPERAM
Scala 1/100

CENTRO SOCIALE
Piazza Tomassini
Piazza Martiri di V. Fan.
01024 Ceprano (Fr)
C.F. 8206685001
Mail: ceprano.sciafecycle@gmail.com

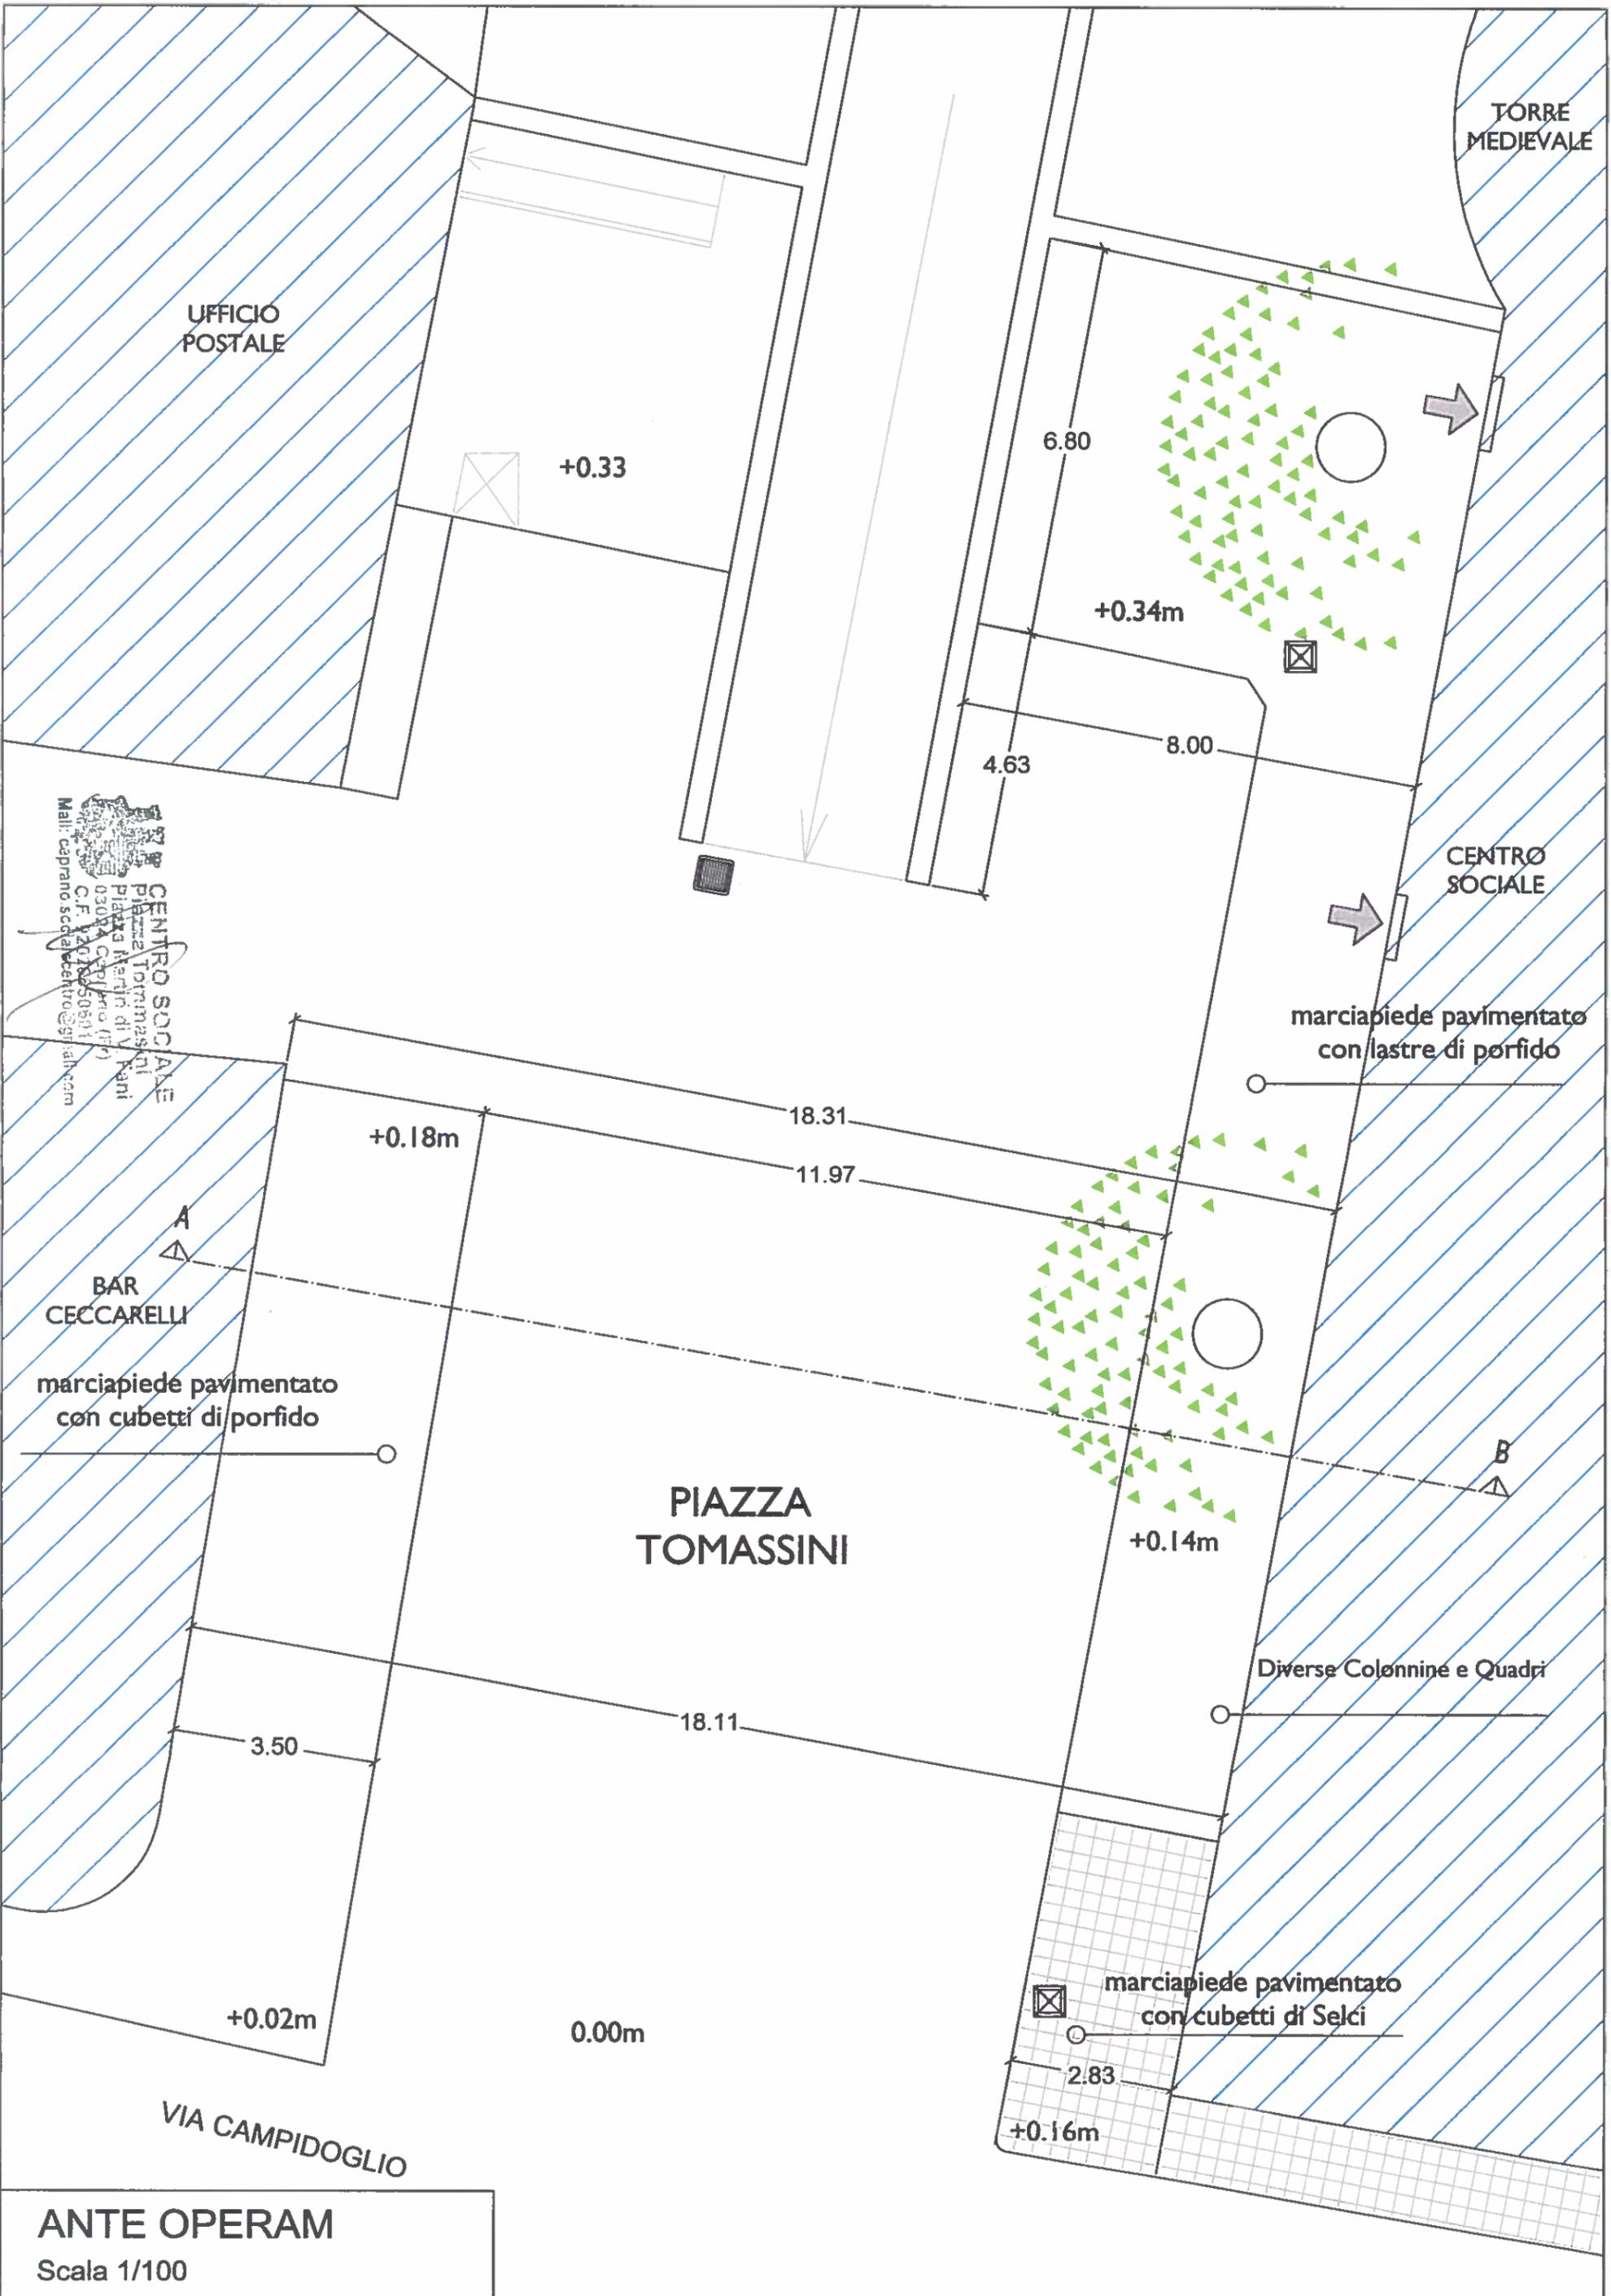

CENTRO SOCIALE
Piazza Tomassini
Piazza Meriti di V. Nani
03082 Ceprano (FR)
C.F. 12071050801
Mailing: ceprano.social@centro@spital.com

ANTE OPERAM
Scala 1/100

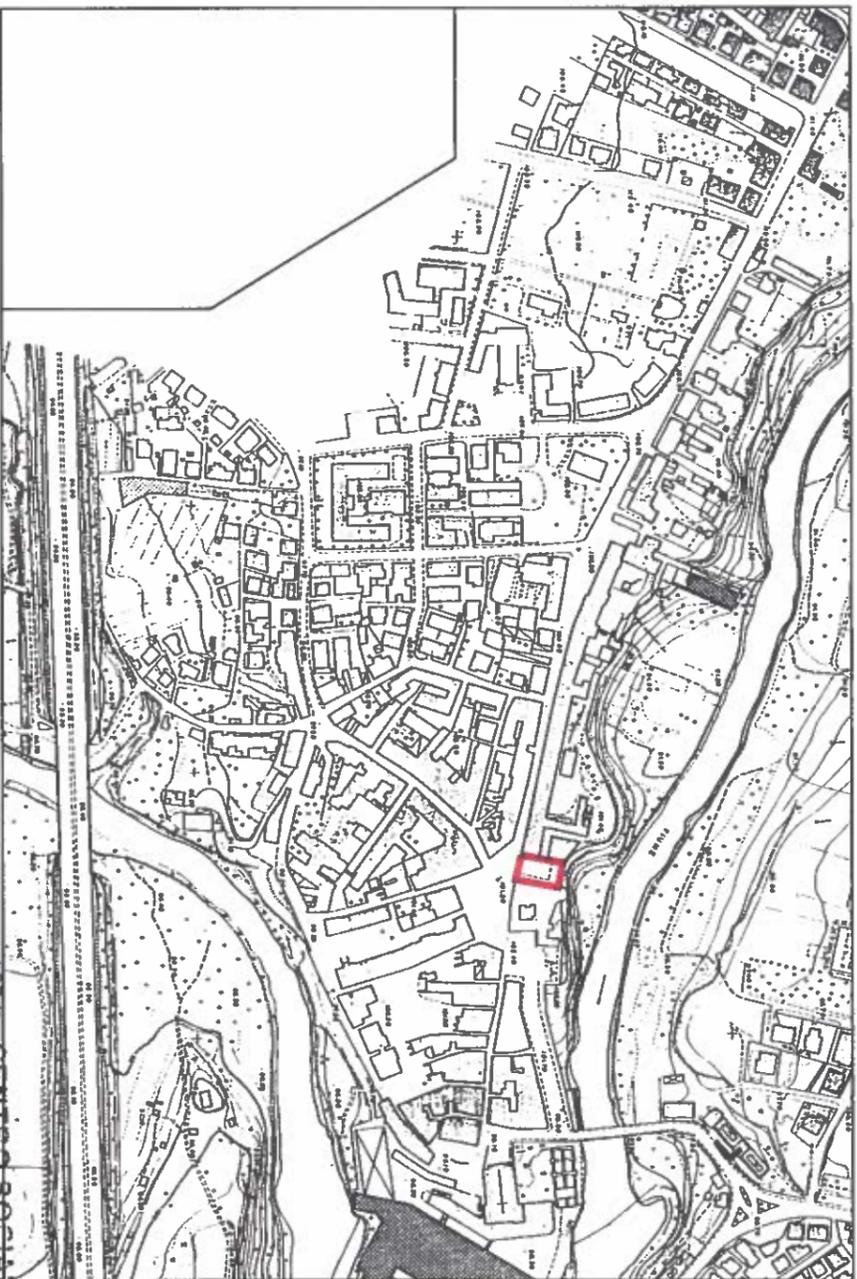


Stralcio Aerofotogrammetrico



Stralcio Ortofoto

AREA CENTRO SOCIALE
 Piazza Tomassini
 Piazza Marconi
 03024 Ceprano (FR)
 C.F. 92426940301
 Mail: ceprano@comune.ceprano.fr.it
 www.comune.ceprano.fr.it
 AREA IMCO RIUNITE

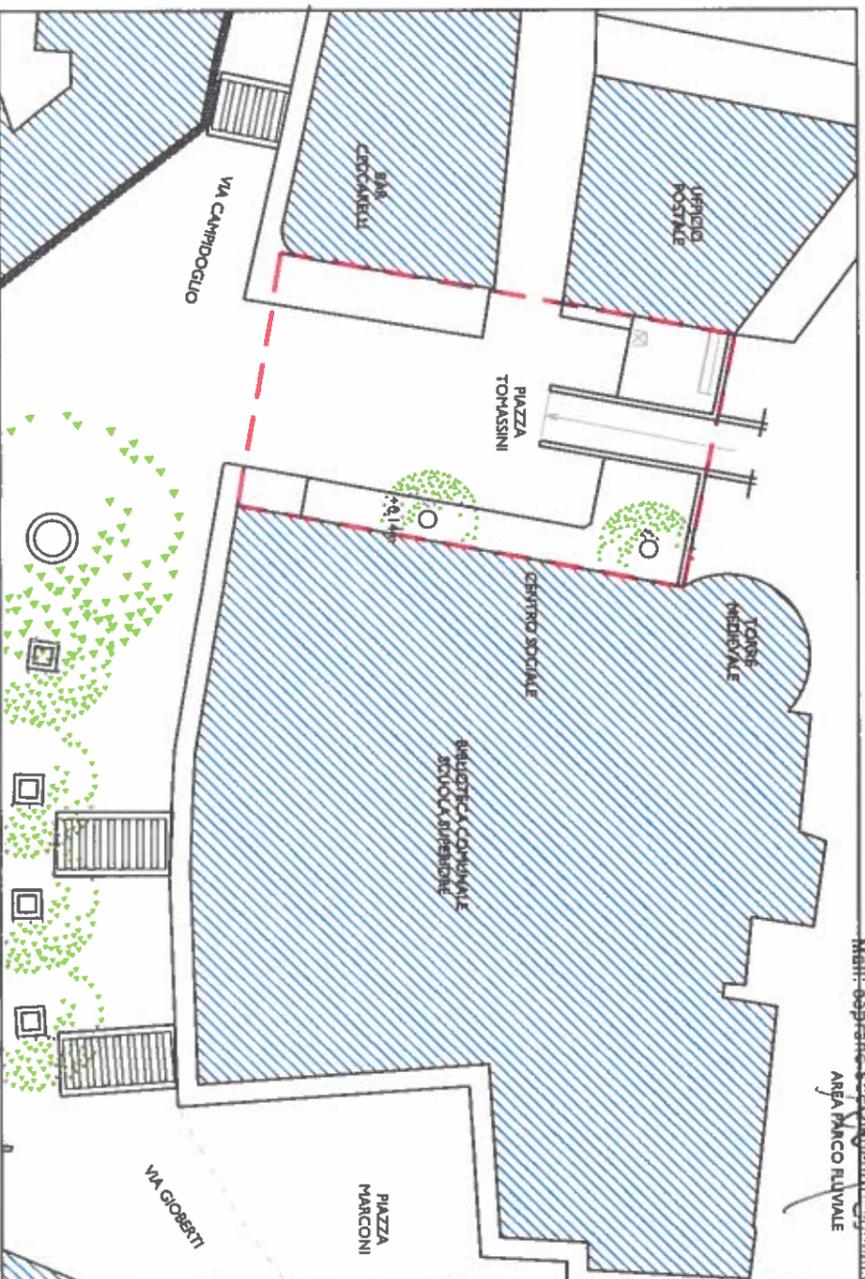

Planimetria Ubicativa

Scala 1:500



Stralcio Mappa Catastrale F. 39

Scala 1:2.000