


**LEGENDA**

- X AMBITO DI TRASFORMAZIONE DELLE AREE CENTRALI
- TRC1 EX FABBRICA RATTI
- TRC2 a-b SCALO FERROVIARIO
- TRC3 AREA VISNOVA
- TRCP1 AREA EX SVIT
- TRCP2 AREE PUBBLICHE LUNGOLAGO
- TRSS POLO SCOLASTICO - SPORTIVO
- AMPLIAMENTO PORTO
- TRB AREA DI TRASFORMAZIONE "VIA ASMARA"
- TRC AREA DI TRASFORMAZIONE "VIA COPELLI"
- TRD AREA DI TRASFORMAZIONE "VIA COPELLI"
- TRF AREA DI TRASFORMAZIONE "VOLDOMINO INFERIORE"
- TRF AREA DI TRASFORMAZIONE "VOLDOMINO INFERIORE"
- TRG AREA DI TRASFORMAZIONE "ZONA TECCO"
- TRG AREA DI TRASFORMAZIONE "POPPINO VIA CREVELLA"
- PREVISIONE VIABILISTICA SOTTOPOSTA A VERIFICA DI FATTIBILITA'
- AMBITO DI ATTENZIONE NATURALISTICA
- CORE AREA
- ZONA SPA - VERDE DI PROTEZIONE AMBIENTALE
- BOSCHI DEL PIF IN ELABORAZIONE DA PARTE DELLA COMUNITA' MONTANA
- VERDE NATURALISTICO DI CONNESSIONE ECOLOGICA
- CORSI D'ACQUA
- AREE DI RISPETTO CORSI D'ACQUA
- FASCIA VERDE LUNGO LAGO
- CONNESSIONI POTENZIALI CON AMBITI ESTERNI
- CORRIDOI ECOLOGICI PRIMARI
- CONNESSIONI TRA AMBITI NATURALISTICI E AMBITI URBANI
- VARCHI ECOLOGICI
- AREE DEL SISTEMA AGRICOLO E AMBIENTALE CON VALORE ECOLOGICO
- AREE A VERDE PUBBLICO E SPORTIVO ESISTENTI O PREVISTE
- AREE A SERVIZI
- CONFINE SVIZZERO
- CONFINE CITA' DI LUINO

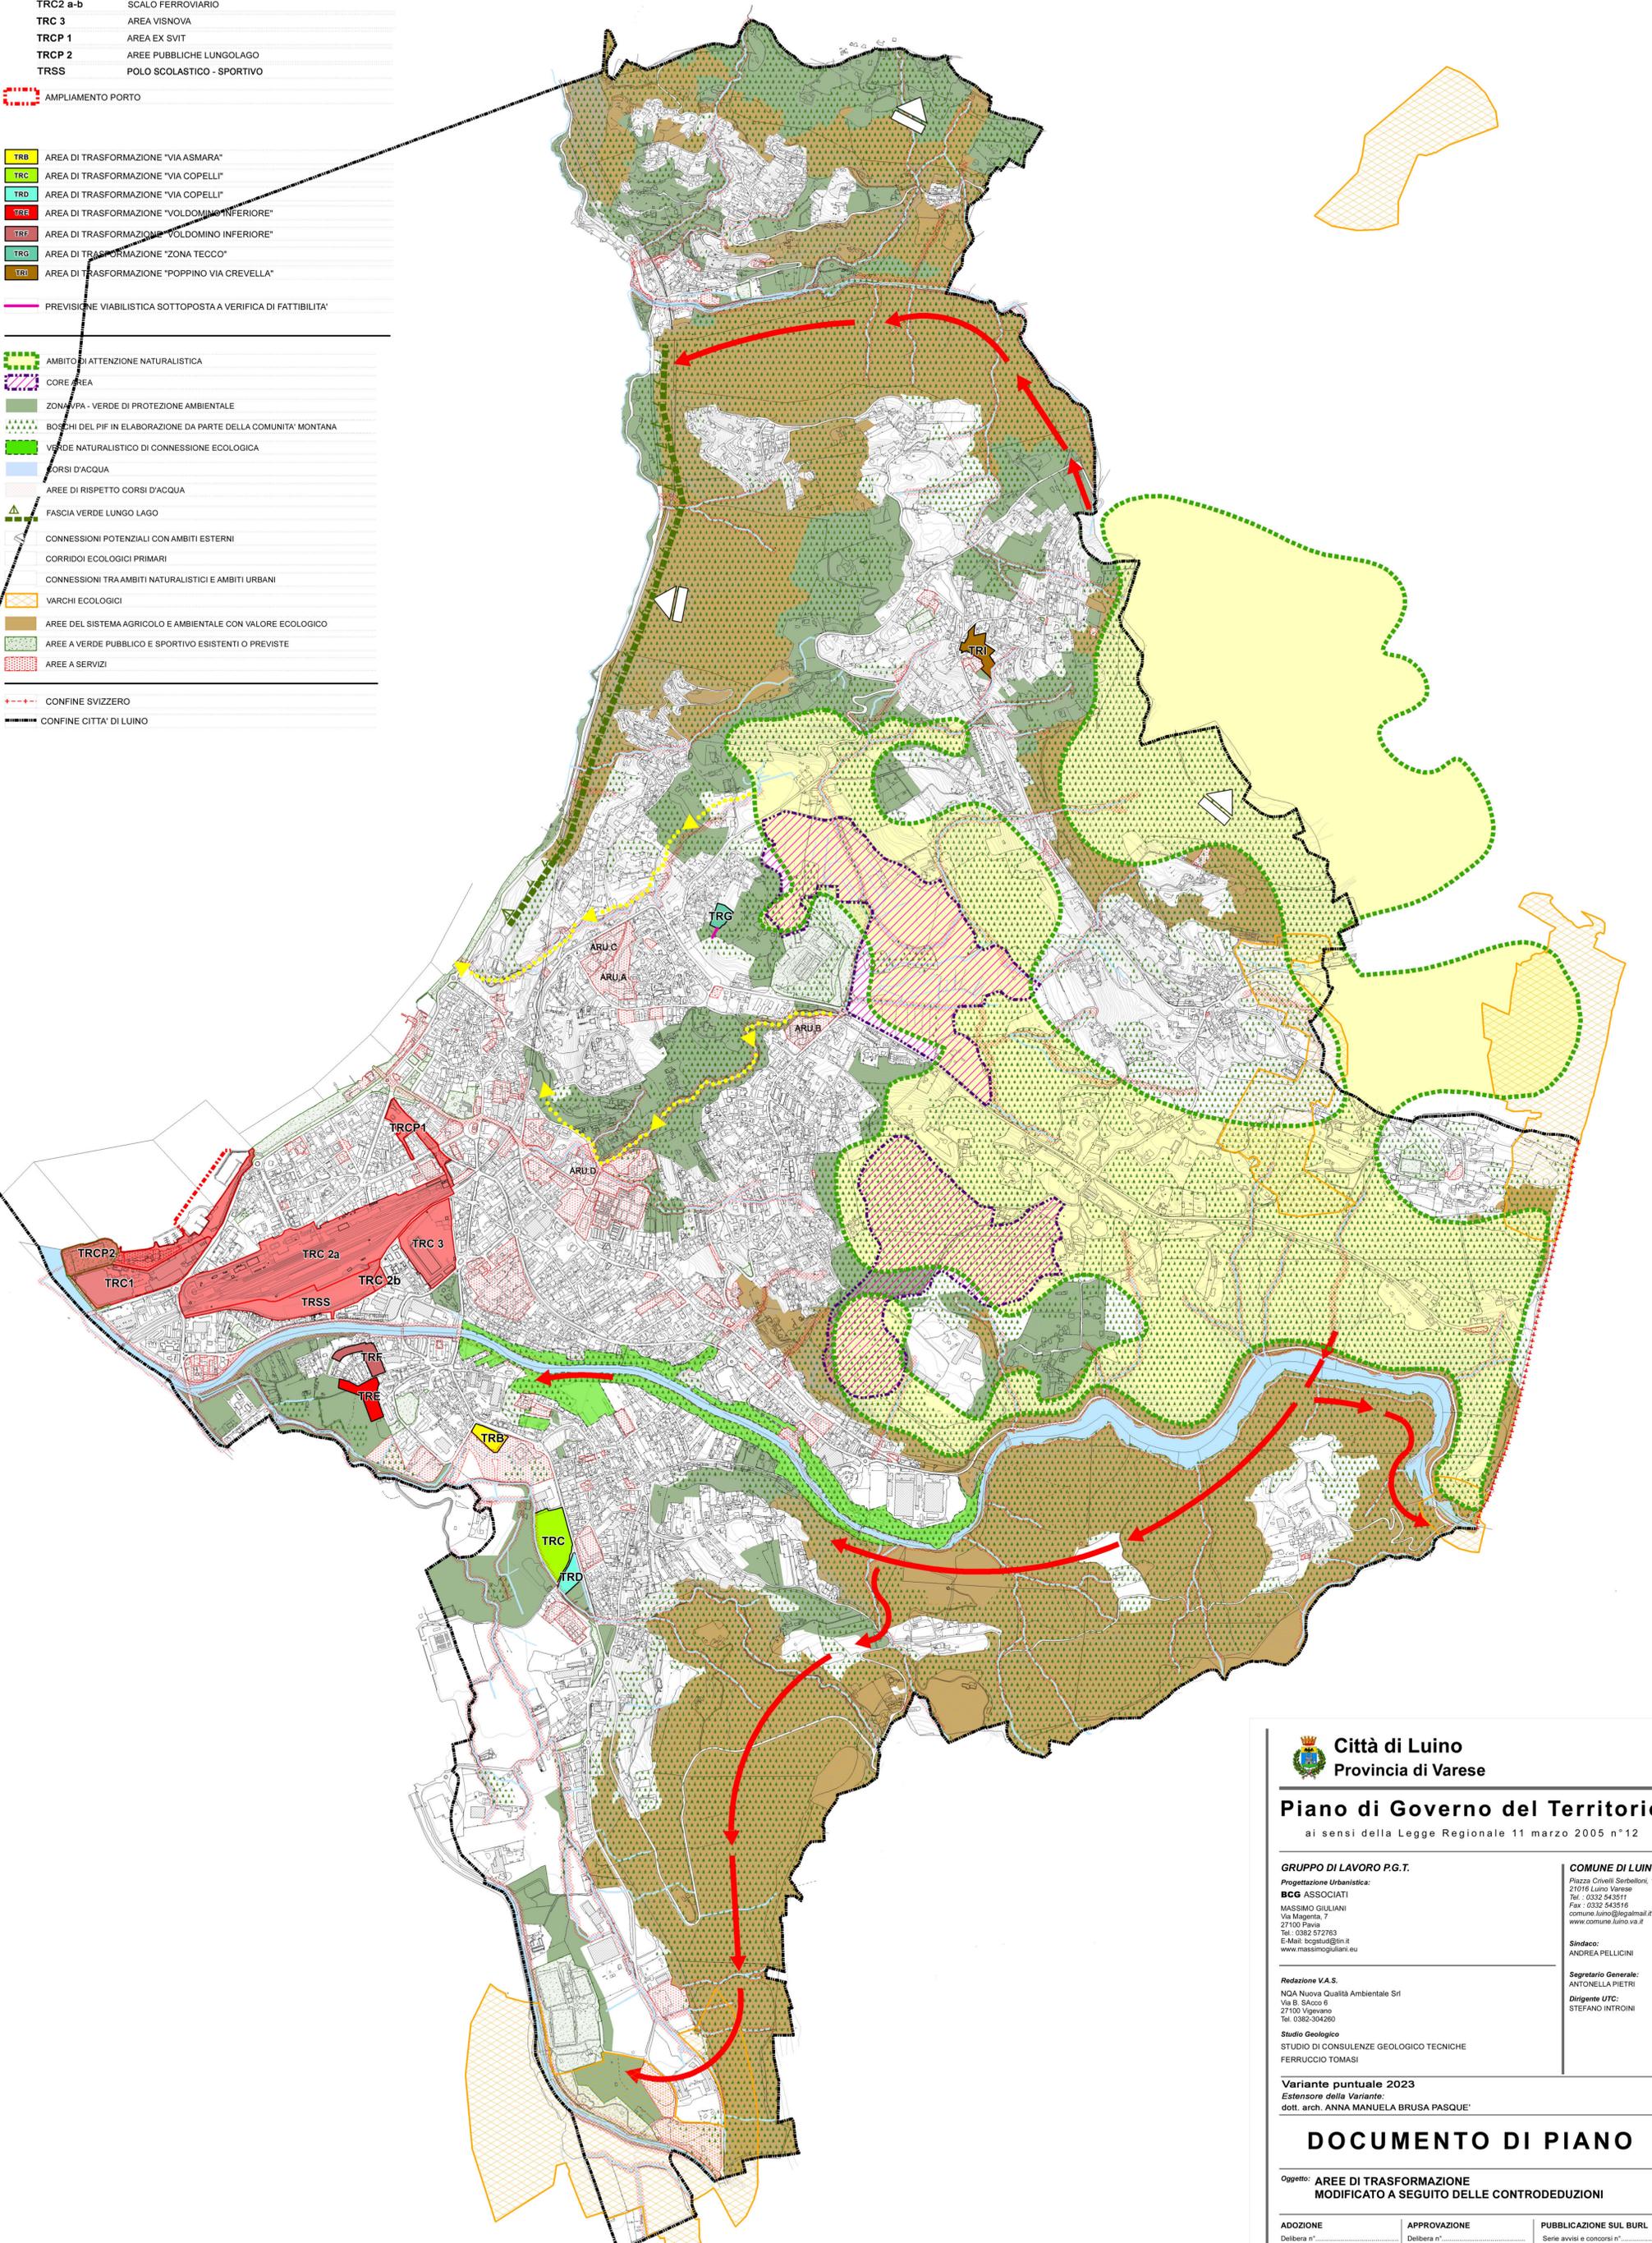

**Città di Luino**  
Provincia di Varese

---

**Piano di Governo del Territorio**  
ai sensi della Legge Regionale 11 marzo 2005 n°12

---

<p><b>GRUPPO DI LAVORO P.G.T.</b> Progettazione Urbanistica: <b>BCG ASSOCIATI</b> MASSIMO GIULIANI Via Magenta, 7 27100 Pavia Tel. 0382.872763 E-Mail: bcgstud@tin.it www.massimogiuliani.eu</p>	<p><b>COMUNE DI LUINO</b> Piazza Crivelli Serbelloni, 1 21016 Luino Varese Tel. : 0332.943511 Fax : 0332.943516 comune.luino@legalmat.it www.comune.luino.va.it</p> <p><b>Sindaco:</b> ANDREA PELLICINI</p> <p><b>Segretario Generale:</b> ANTONELLA PIETRI</p> <p><b>Dirigente UTC:</b> STEFANO INTRONDI</p>
--	---

---

**Redazione V.A.S.**  
NQA Nuova Qualità Ambientale Srl  
Via B. Sacco 8  
27100 Pavia  
Tel. 0382-304260

**Studio Geologico**  
STUDIO DI CONSULENZE GEOLOGICO TECNICHE  
FERRUCCIO TOMASI

---

**Variente puntuale 2023**  
Estensore della Variante:  
dott. arch. ANNA MANUELA BRUSA PASQUE'

---

**DOCUMENTO DI PIANO**

---

Oggetto: **AREE DI TRASFORMAZIONE MODIFICATO A SEGUITO DELLE CONTRODEDUZIONI**

<p><b>ADOZIONE</b> Delibera n° ..... Seduta Consigliare del.....</p>	<p><b>APPROVAZIONE</b> Delibera n° ..... Seduta Consigliare del.....</p>	<p><b>PUBBLICAZIONE SUL BURL</b> Serie avvisi e concorsi n° ..... del.....</p>
--	--	--

---

Scala: <b>GRAFICA</b>	Data: <b>dicembre 2024</b>	Tavola: <b>A.16</b>
-----------------------	----------------------------	---------------------

