
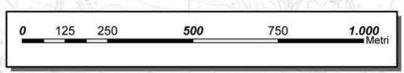


- LEGENDA**
- AREE RESIDENZIALI**
- NUCLEO STORICO
  - ZONA DI COMPLETAMENTO - B1
  - PROPRIETA' PUBBLICA DA ALIENARE
  - ZONA DI COMPLETAMENTO - B2
  - ZONA DI COMPLETAMENTO - B3
  - ZONA BT - TURISTICO ALBERGHIERA ESISTENTE
  - ZONA BTL - TURISTICA ESISTENTE LUNGOLAGO
  - ZONA BVp - VERDE PRIVATO
  - ZONA VVP - VERDE PRIVATO VINCOLATO
  - ZONA MA - MIGLIORAMENTO AMBIENTALE
  - ZONA DA APPROVARE CON PERMESSO DI COSTRUIRE CONVENZIONATO
  - AREE DI CESSIONE ALL'INTERNO DEL PERMESSO DI COSTRUIRE CONVENZIONATO
- VILLE DI PREGIO E IMMOBILI DI INTERESSE ARCHITETTONICO AMBIENTALE**
- PARCO DI PREGIO
  - VILLE CON PARCO DI PREGIO
  - B - EPISODI STRUTTURANTI IL PAESAGGIO URBANO
  - B1 - EDIFICI O COMPLESSI DI PARTICOLARE SIGNIFICATO OTTO-NOVACESIMESCHI
- AREE PRODUTTIVE**
- ZONA D - PRODUTTIVA ESISTENTE
  - ZONA D1 - ARTIGIANALE PER CANTIERISTICA NAVALE
  - ZONA SPECIALE PER LE ENERGIE RINNOVABILI
- TESSUTO URBANO CONSOLIDATO**
- TUC
- ZONE DI INTERESSE AMBIENTALE**
- ZONA E1 - AGRICOLA
  - ZONA E2 - BOSCHIVA
  - ZONA V.P.A. - VERDE DI PROTEZIONE AMBIENTALE
  - P.I.F. - PIANO DI INDIRIZZO FORESTALE
  - CORSI D'ACQUA
- AREE DISCIPLINATE NEL DOCUMENTO DI PIANO**
- AREE DI TRASFORMAZIONE
  - AMPLIAMENTO PORTO
- AREE DISCIPLINATE NEL PIANO DEI SERVIZI**
- SERVIZI ESISTENTI E DI PROGETTO
- INFRASTRUTTURE DI PROGETTO**
- VIABILITA' DI PROGETTO
  - VIABILITA' DI PROGETTO (VARIANTE VIADOTTO FERROVIARIO)
  - VIABILITA' DI PROGETTO (VARIANTE INTERNA)
  - ROTONDE DI PREVISIONE
  - ROTONDE DI PROGETTO
  - INFRASTRUTTURA ALTERNATIVA ALLA CHIUSURA DEL PASSAGGIO A LIVELLO 1 E 2
  - CICLABILE PREVISTA
  - PONTE PEDONALE DI PREVISIONE
- PREVISIONI INFRASTRUTTURALI DEL P.T.C.P. DI VARESE**
- STRADA IN RIQUALIFICA
  - STRADA DI PROGETTO
  - FASCIA DI SALVAGUARDIA STRADA DI PROGETTO
- STUDIO GEOLOGICO, IDROGEOLOGICO E SISMICO**
- POZZI E SORGENTI**
- POZZO POTABILE
  - SORGENTE POTABILE
- AREA DI SALVAGUARDIA DELLE CAPTAZIONI AD USO IDROPOTABILE**
- AREA DI TUTELA ASSOLUTA PER LE OPERE DI CAPTAZIONE AD USO IDROPOTABILE
  - ZONA DI RISPETTO DEI POZZI AD USO IDROPOTABILE (CRITERIO TEMPORALE)
  - ZONA DI RISPETTO DELLE SORGENTI AD USO IDROPOTABILE (CRITERIO GEOMETRICO)
- VINCOLI**
- AREE A RISCHIO ARCHEOLOGICO
  - AREA DI RISPETTO CIMITERIALE
  - ELETTRODOTTI 380 KV
  - ELETTRODOTTI 132 KV
  - ELETTRODOTTI MEDIA/BASSA TENSIONE
  - CONFINE SVIZZERO
  - CONFINE CITTA' DI LUINO
  - AREE DELLA MOBILITA'

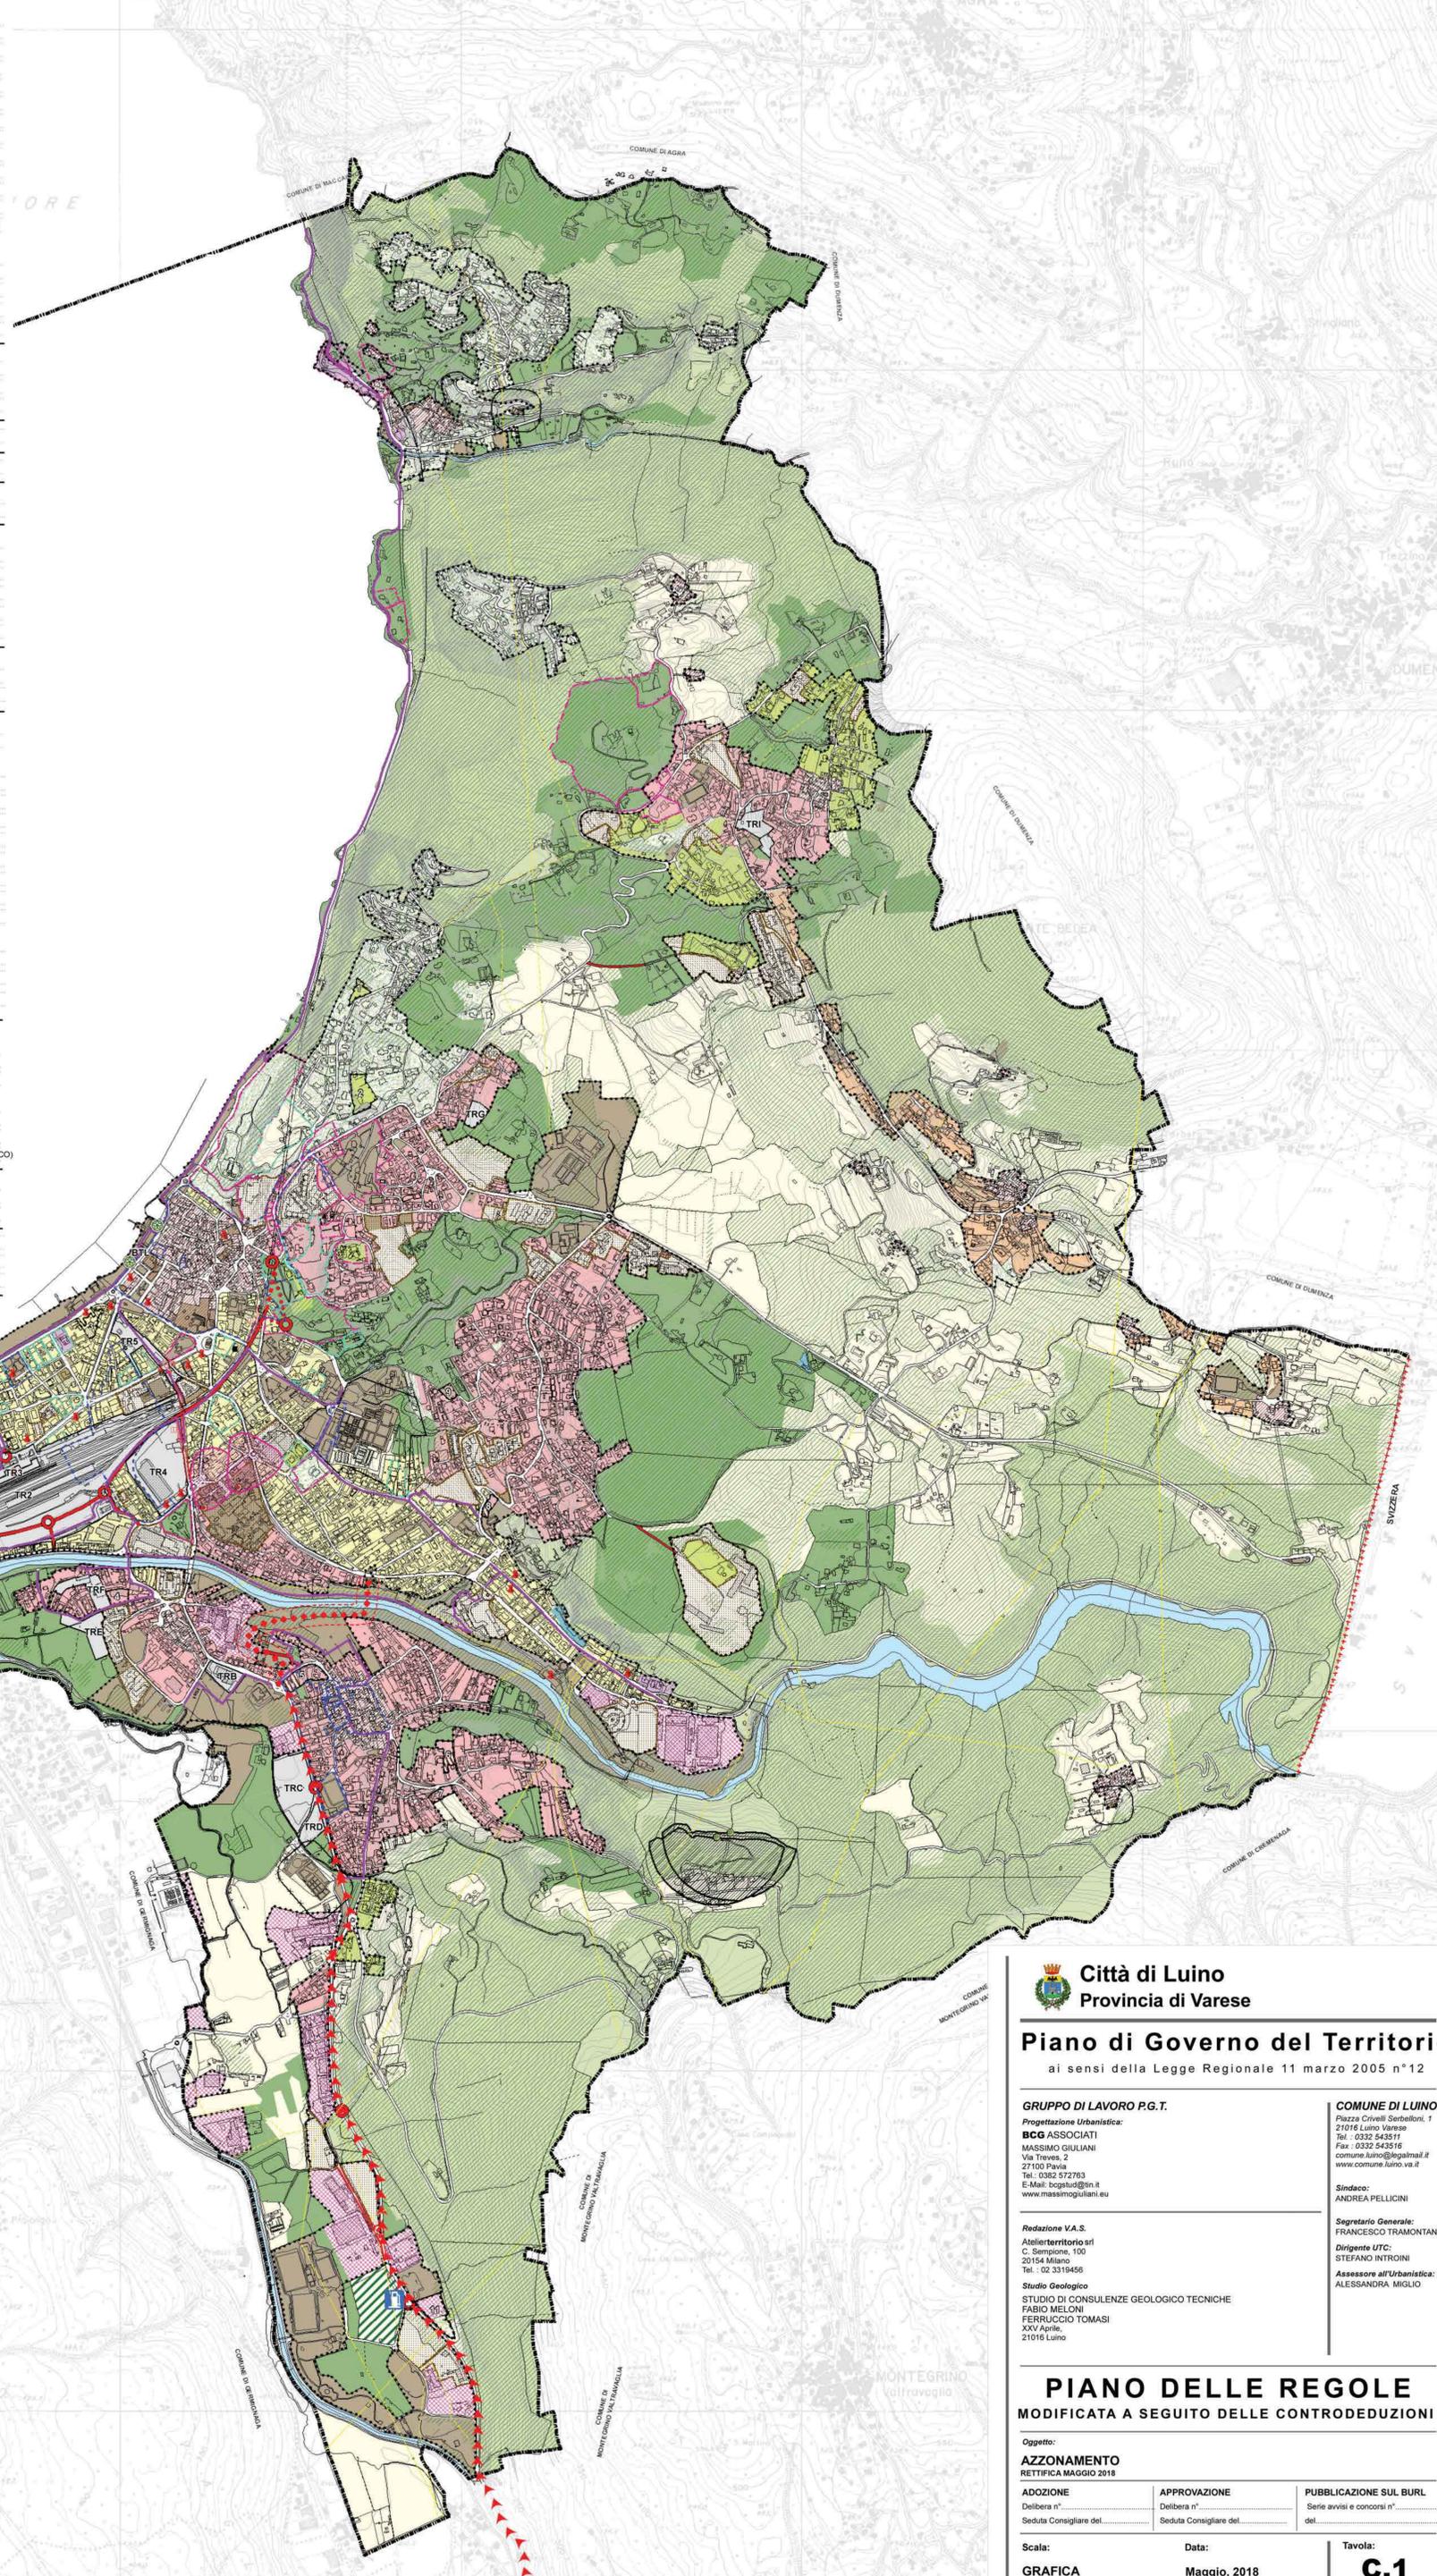

**Città di Luino**  
 Provincia di Varese

**Piano di Governo del Territorio**  
 ai sensi della Legge Regionale 11 marzo 2005 n° 12

**GRUPPO DI LAVORO P.G.T.**  
 Progettazione Urbanistica:  
**BCG ASSOCIATI**  
 MASSIMO GIULIANI  
 Via Treves, 2  
 27100 Pavia  
 Tel.: 0362 572763  
 E-Mail: boguini@tin.it  
 www.massimogiuliani.eu

**COMUNE DI LUINO**  
 Piazza Orvili Serbelloni, 1  
 21016 Luino Varese  
 Tel.: 0332 543511  
 Fax: 0332 543516  
 comune.luino@legalmil.it  
 www.comune.luino.va.it

Sindaco:  
 ANDREA PELLICINI

Segretario Generale:  
 FRANCESCO TRAMONTANA

Dirigente U.T.C.:  
 STEFANO INTROINI

Assessore all'Urbanistica:  
 ALESSANDRA MIGLIO

Redazione V.A.S.  
 Atelierterritorio srl  
 C. Sempione, 100  
 20154 Milano  
 Tel.: 02 3319456

Studio Geologico  
 STUDIO DI CONSULENZE GEOLOGICO TECNICHE  
 FABIO MELONI  
 FERRUCCIO TOMASI  
 XXV Aprile,  
 21016 Luino

**PIANO DELLE REGOLE**  
 MODIFICATA A SEGUITO DELLE CONTRODEDUZIONI

Oggetto:  
**AZZONAMENTO**  
 RETTIFICA MAGGIO 2018

<b>ADOZIONE</b> Delibera n° Seduta Consigliare del.....	<b>APPROVAZIONE</b> Delibera n° Seduta Consigliare del.....	<b>PUBBLICAZIONE SUL BURL</b> Serie avvisi e concorsi n° del.....
---	---	---

Scala: **GRAFICA**      Data: **Maggio, 2018**      Tavola: **C.1**